


Цветовое решение фасадов


Объект: Жилой дом со встроенно-пристроенными объектами обслуживания, помещениями временного пребывания детей, подземной автостоянкой, расположенный по адресу:
ул. Энтузиастов, №30 в Центральном районе
города Челябинска Челябинской области

ГАП Марсов М.Г.

Ситуационный план

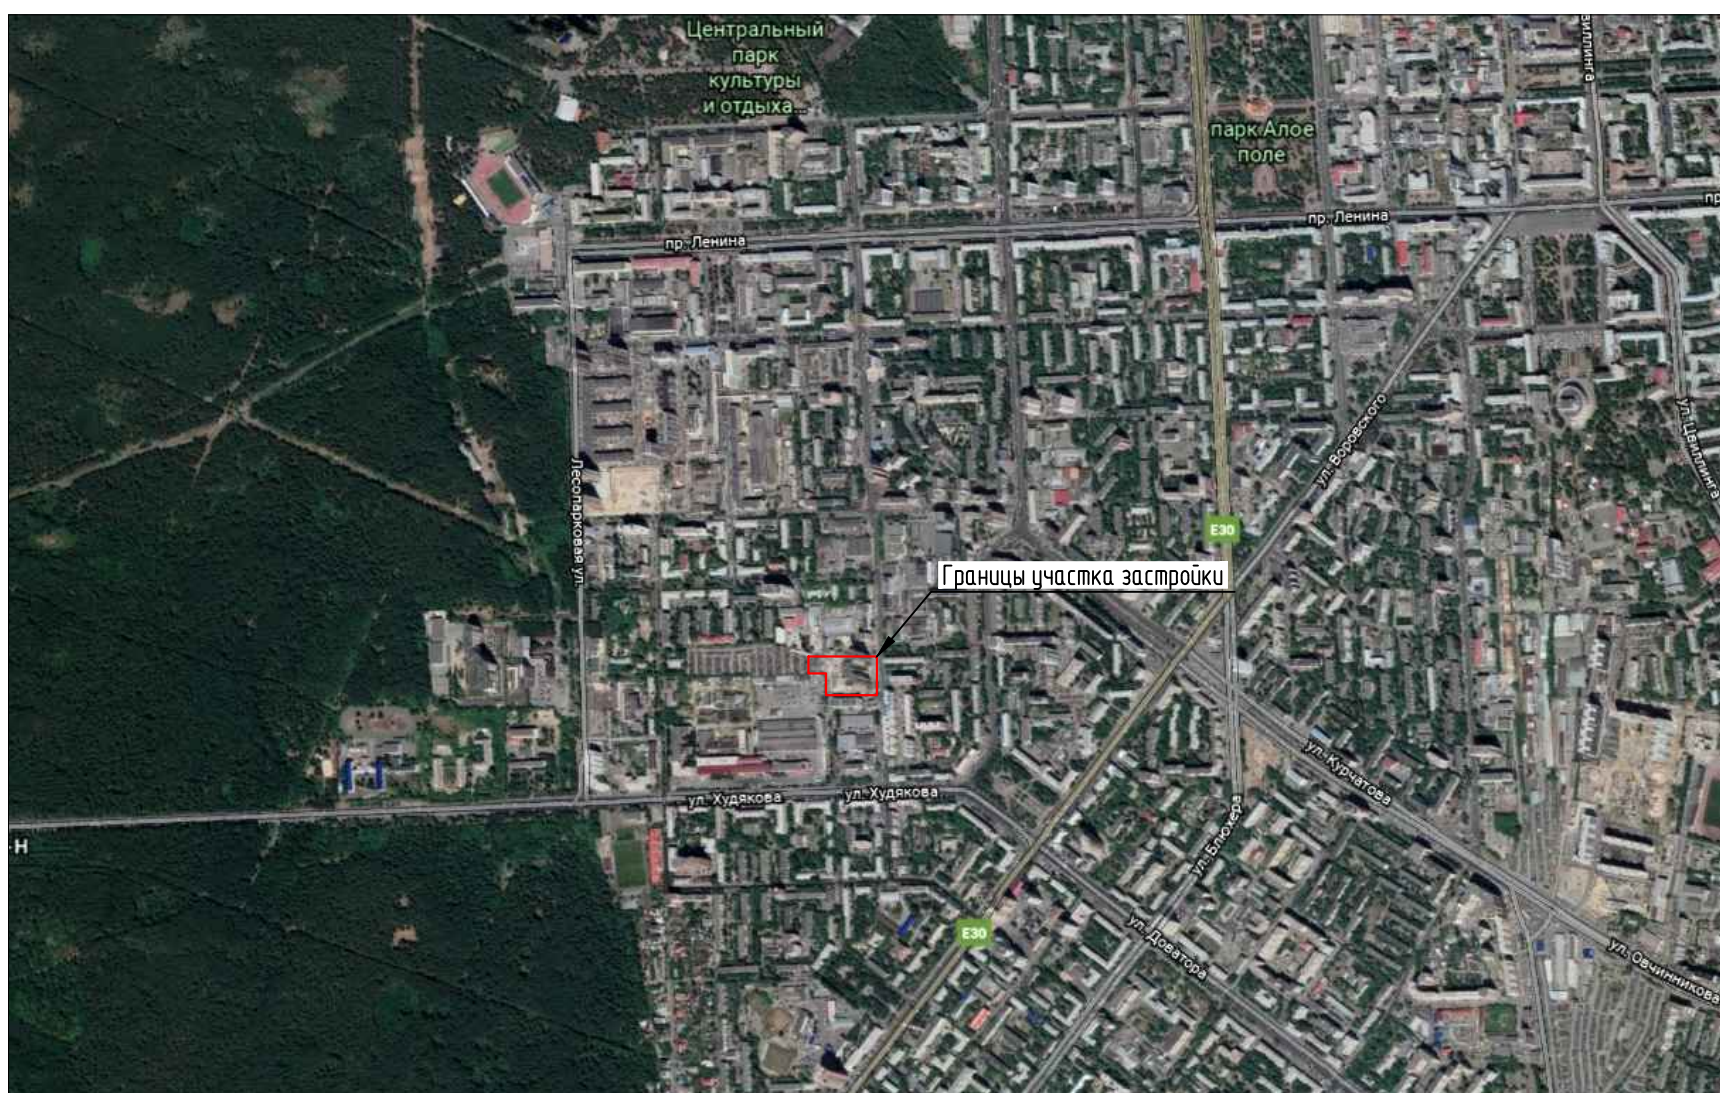

Фрагмент

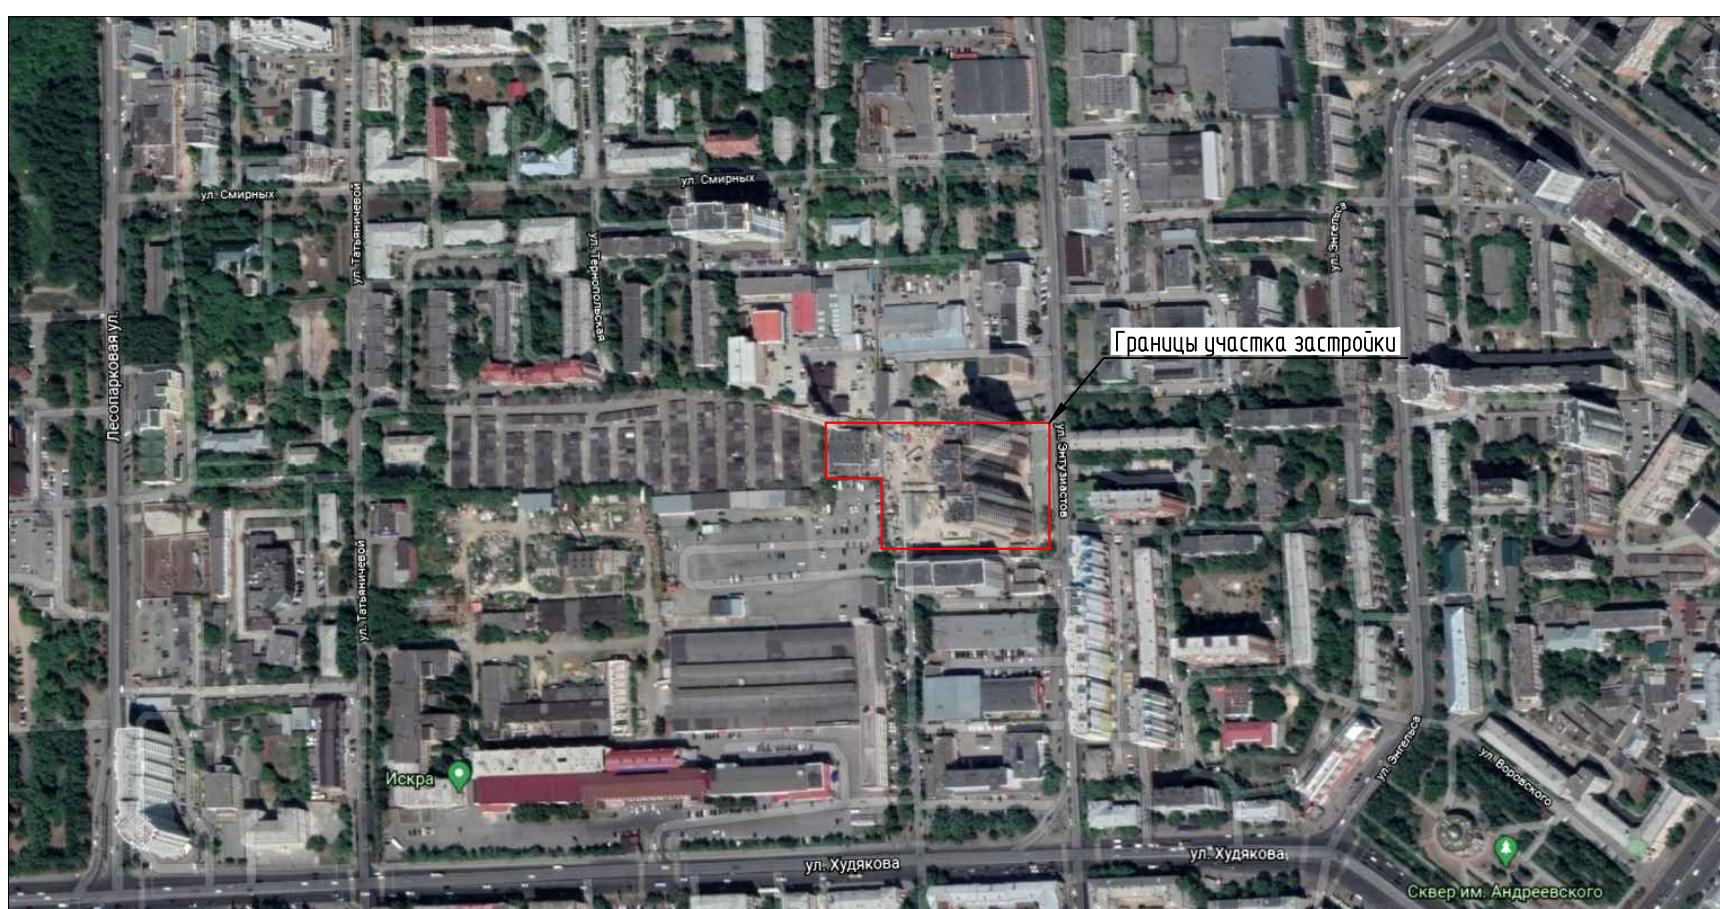

						г. Челябинск, Центральный район			
Изм.	Кол. уч.	Лист	№ док.	Подп.	Дата				
						Жилой дом со встроенно-пристроенными объектами обслуживания, помещениями временного пребывания детей, подземной автостоянкой, расположенный по адресу: ул. Энтузиастов, № 30 в Центральном районе города Челябинска Челябинской области	Страница	Лист	Листов
ГАП		Марсов					ЭП	2	
						Ситуационный план. Фрагмент			

Генплан










- Экспликация зданий и сооружений:
- 1 – проектируемый жилой дом
 - 2 – въезд на подземную парковку
 - 3 – проектируемая котельная
 - 4 – административное здание
 - 5 – офисное здание







						г. Челябинск, Центральный район			
Изм.	Кол. уч.	Лист	№ док.	Подп.	Дата				
						Жилой дом со встроенно-пристроенными объектами обслуживания, помещениями временного пребывания детей, подземной автостоянкой, расположенный по адресу: ул. Энтузиастов, № 30 в Центральном районе города Челябинска Челябинской области	Стадия	Лист	Листов
ГАП		Марсов					ЭП	3	
						Генплан			

Фасад в осях 1-20




Ведомость наружной отделки

Поз.	Элемент фасада	Наименование	Цвет	Обозначение
1	Стена, ограждение балконов	Панель керамического гранита	UF011 R мат.	
2	Стена, ограждение балконов	Панель керамического гранита	UF006 R мат.	
3	Стена	Фиброцементная панель Latonit	RAL 7045	
4	Стена, ограждение балконов	Фиброцементная панель Latonit	RAL 9010	
5	Стена незадымляемой лестницы	Штукатурный фасад с покраской	Коричневый	
6	Стена незадымляемой лестницы	Штукатурный фасад с покраской	Серый	
7	Цоколь, входные группы	Декоративный камень "White Hills", коллекция "Бремен Брук"	F306-40	

Поз.	Элемент фасада	Наименование	Цвет	Обозначение
8	Стена, ограждение балконов	Алюминиево-пластиковая композитная панель	RAL 7048	
9	Ограждение прямая	Панель натурального гранита "Tap Brown"	Темно-серый	
10	Торцы плит перекрытий	Сталь оцинкованная	Белый	
11	Торцы плит перекрытий	Сталь оцинкованная	Коричневый	
12	Окна, двери, витражи первого этажа	Профиль ПВХ	RAL 7016	
13	Окна, двери, витражи	Профиль ПВХ	RAL 8017	

Фасад в осях А-Е

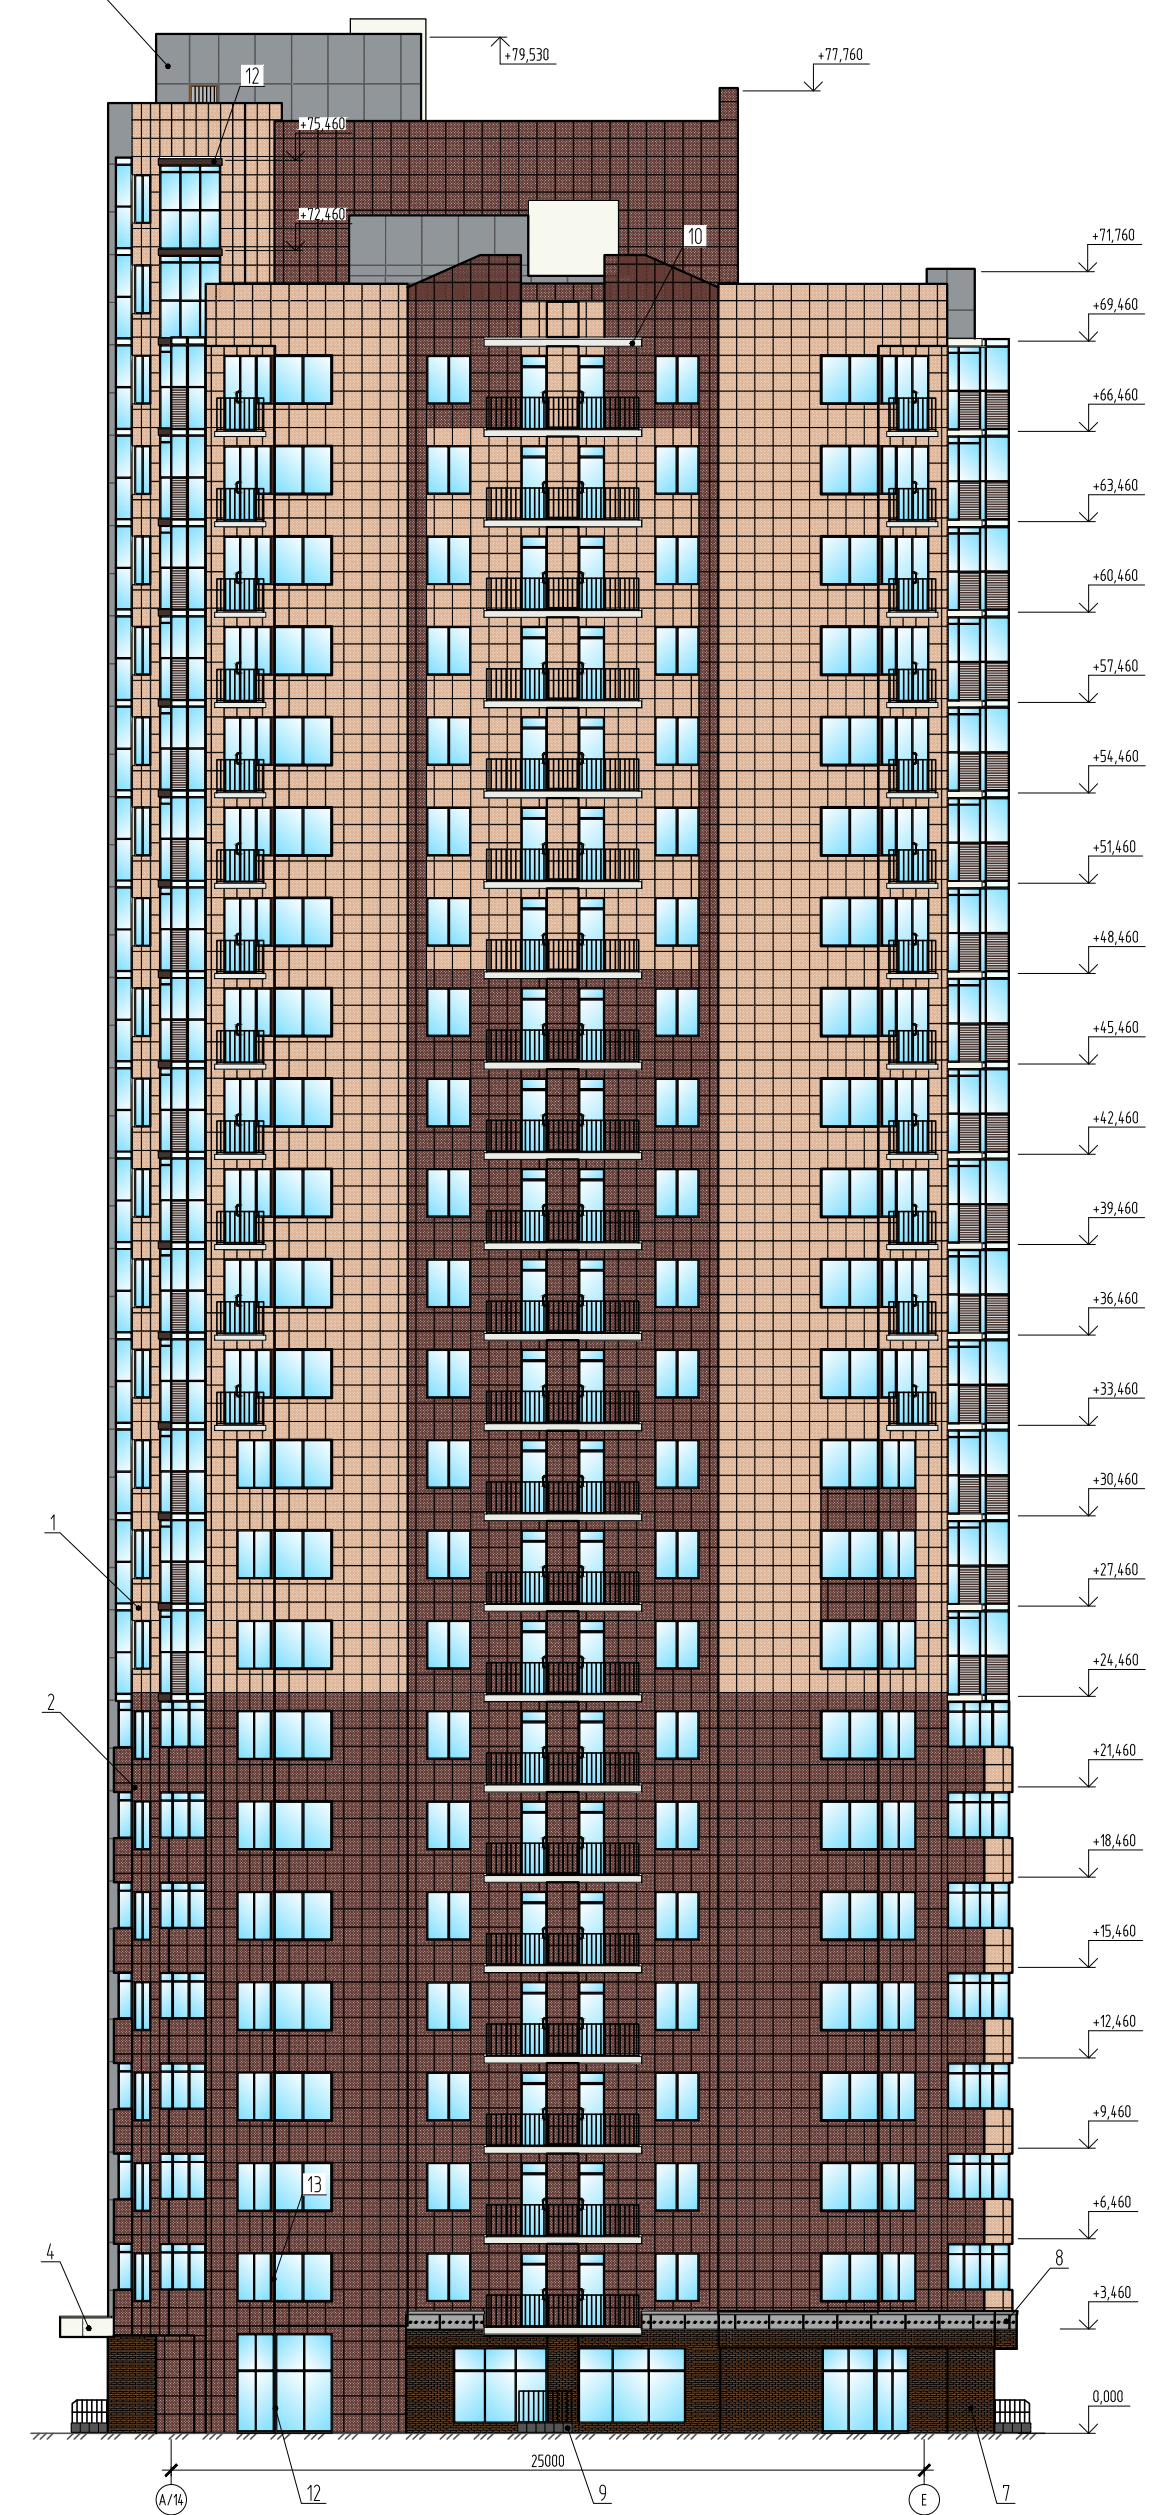














						г. Челябинск, Центральный район			
Изм.	Кол. уч.	Лист	№ док.	Подп.	Дата				
						Жилой дом со встроенно-пристроенными объектами обслуживания, помещениями временного пребывания детей, подземной автостоянкой, расположенный по адресу: ул. Энтузиастов, №30 в Центральном районе города Челябинска Челябинской области	Стандия	Лист	Листов
ГАП		Марсов					ЭП	4	
							Фасад в осях 1-20 Фасад в осях А-Е		

Фасад в осях 20-1




Ведомость наружной отделки

Поз.	Элемент фасада	Наименование	Цвет	Обозначение
1	Стена, ограждение балконов	Панель керамического гранита	UF011 R мат.	
2	Стена, ограждение балконов	Панель керамического гранита	UF006 R мат.	
3	Стена	Фиброцементная панель Latonit	RAL 7045	
4	Стена, ограждение балконов	Фиброцементная панель Latonit	RAL 9010	
5	Стена незадымляемой лестницы	Штукатурный фасад с покраской	Коричневый	
6	Стена незадымляемой лестницы	Штукатурный фасад с покраской	Серый	
7	Цоколь, входные группы	Декоративный камень "White Hills", коллекция "Бремен Брик"	F306-40	

Поз.	Элемент фасада	Наименование	Цвет	Обозначение
8	Стена, ограждение балконов	Алюминиево-пластиковая композитная панель	RAL 7048	
9	Ограждение прямая	Панель натурального гранита "Tap Brown"	Темно-серый	
10	Торцы плит перекрытий	Сталь оцинкованная	Белый	
11	Торцы плит перекрытий	Сталь оцинкованная	Коричневый	
12	Окна, двери, витражи первого этажа	Профиль ПВХ	RAL 7016	
13	Окна, двери, витражи	Профиль ПВХ	RAL 8017	

Фасад в осях Е-А

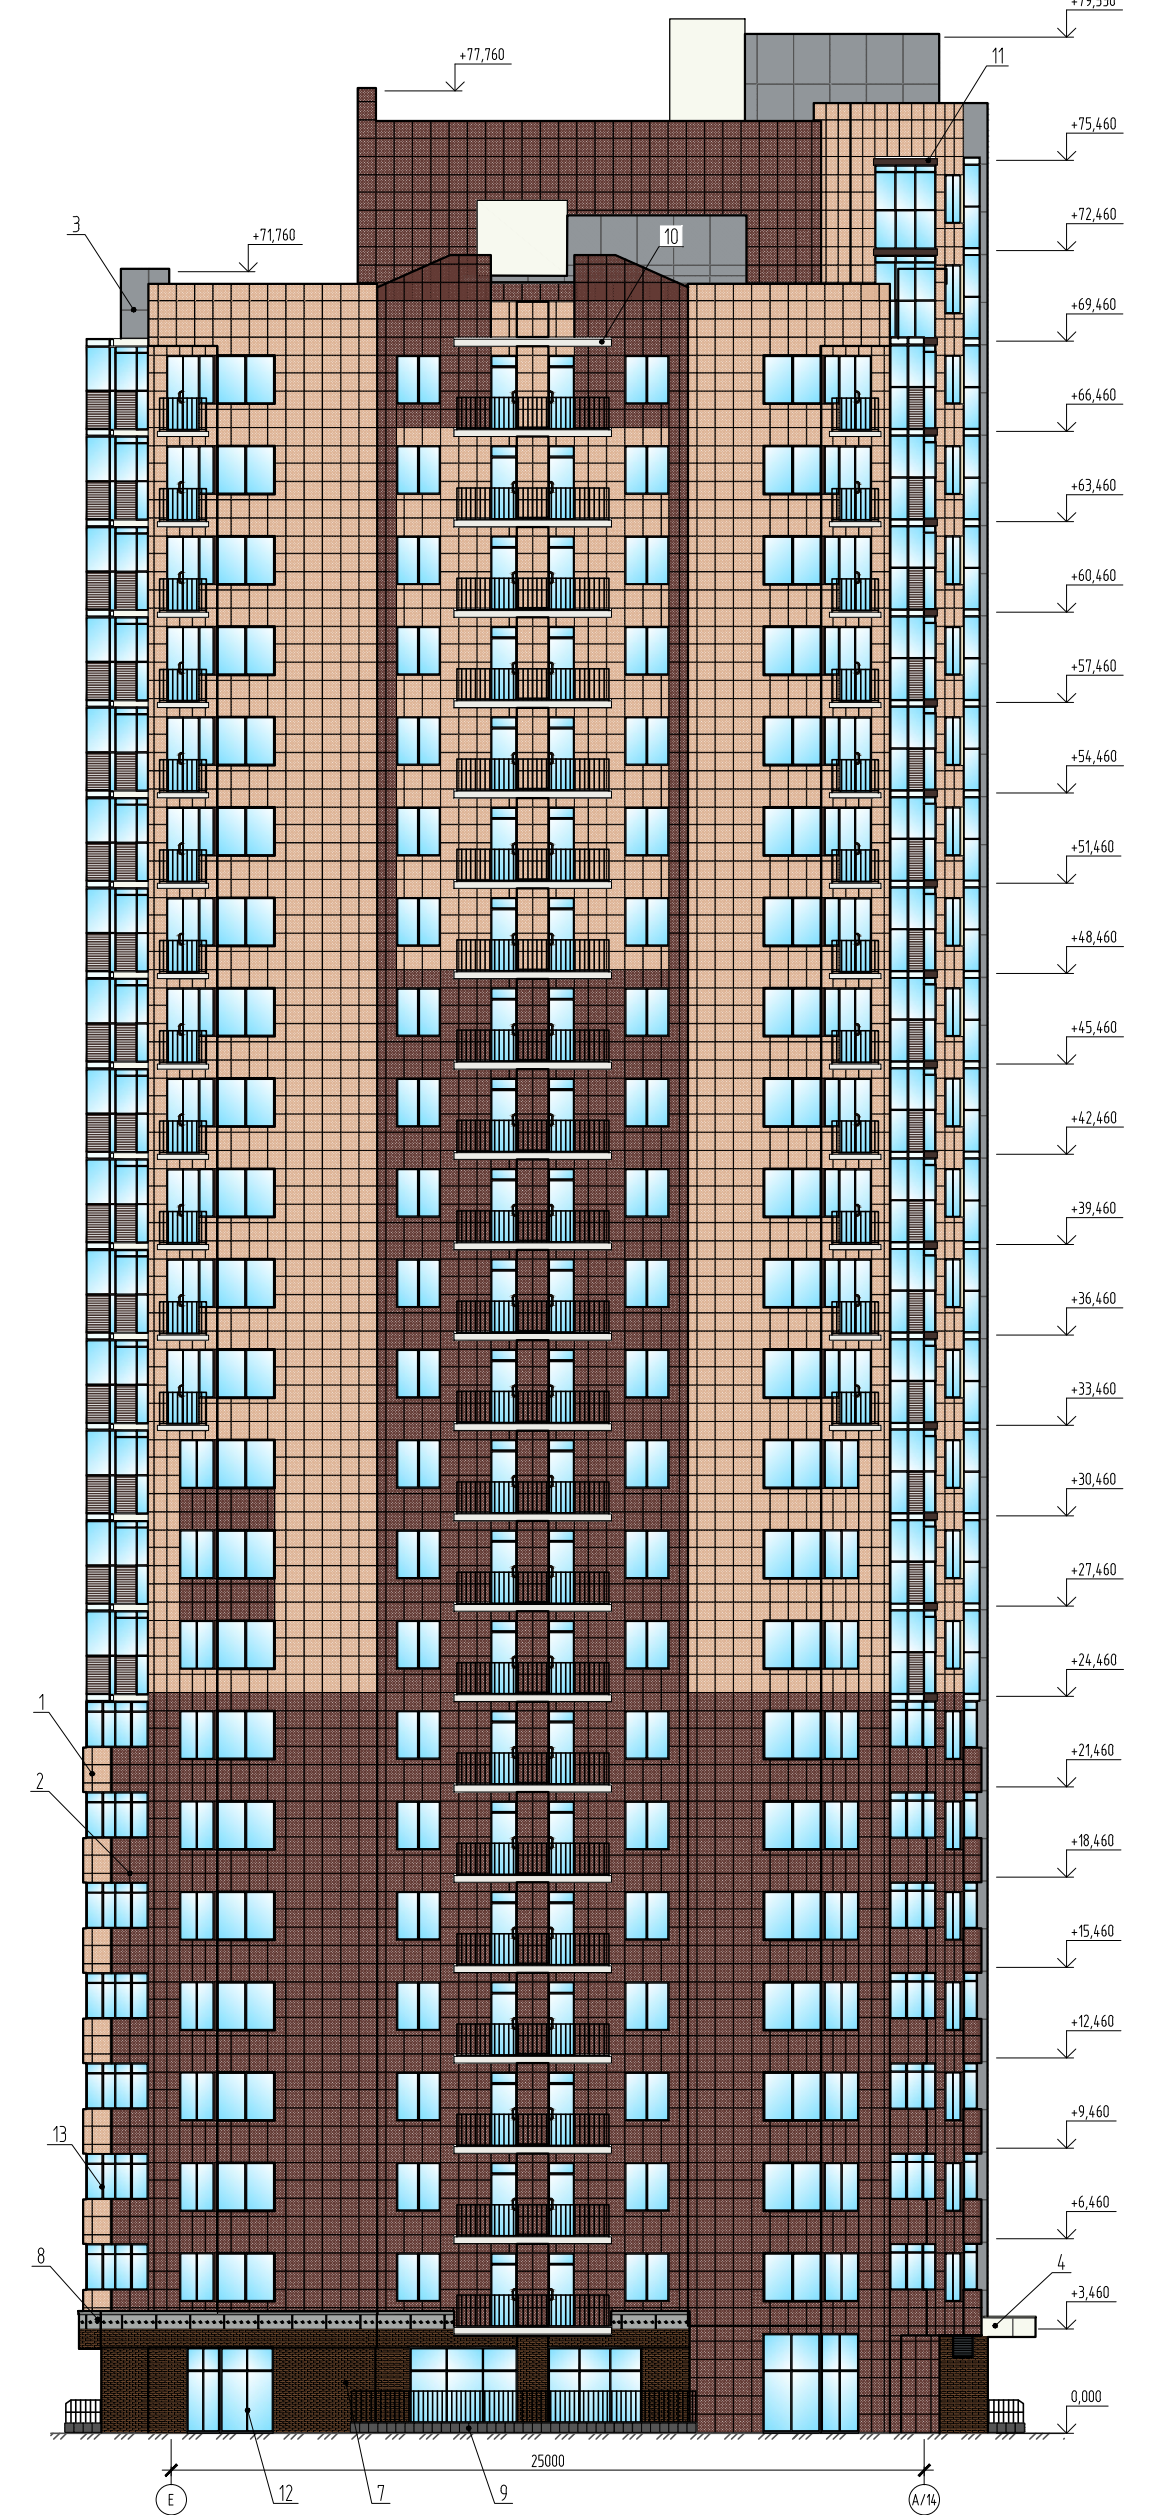

						г. Челябинск, Центральный район			
Изм.	Кол.уч.	Лист	№ док.	Подп.	Дата				
						Жилой дом со встроенно-пристроенными объектами обслуживания, помещениями временного пребывания детей, подземной автостоялкой, расположенный по адресу: ул. Энтузиастов, № 30 в Центральном районе города Челябинска Челябинской области	Стандия	Лист	Листов
ГАП		Марсов					ЭП	5	
							Фасад в осях 20-1 Фасад в осях Е-А		