

ООО "Легион-Проект"

ПРОЕКТ

*Детский сад на 200 мест, в Советском районе
города Челябинск.*




Шифр: 55-2018-ДС-ЭП

Директор: Лобанова О. А.

ГИП: Ильиных П. В.

ГАП: Болотов В. П.

г. Челябинск 2019

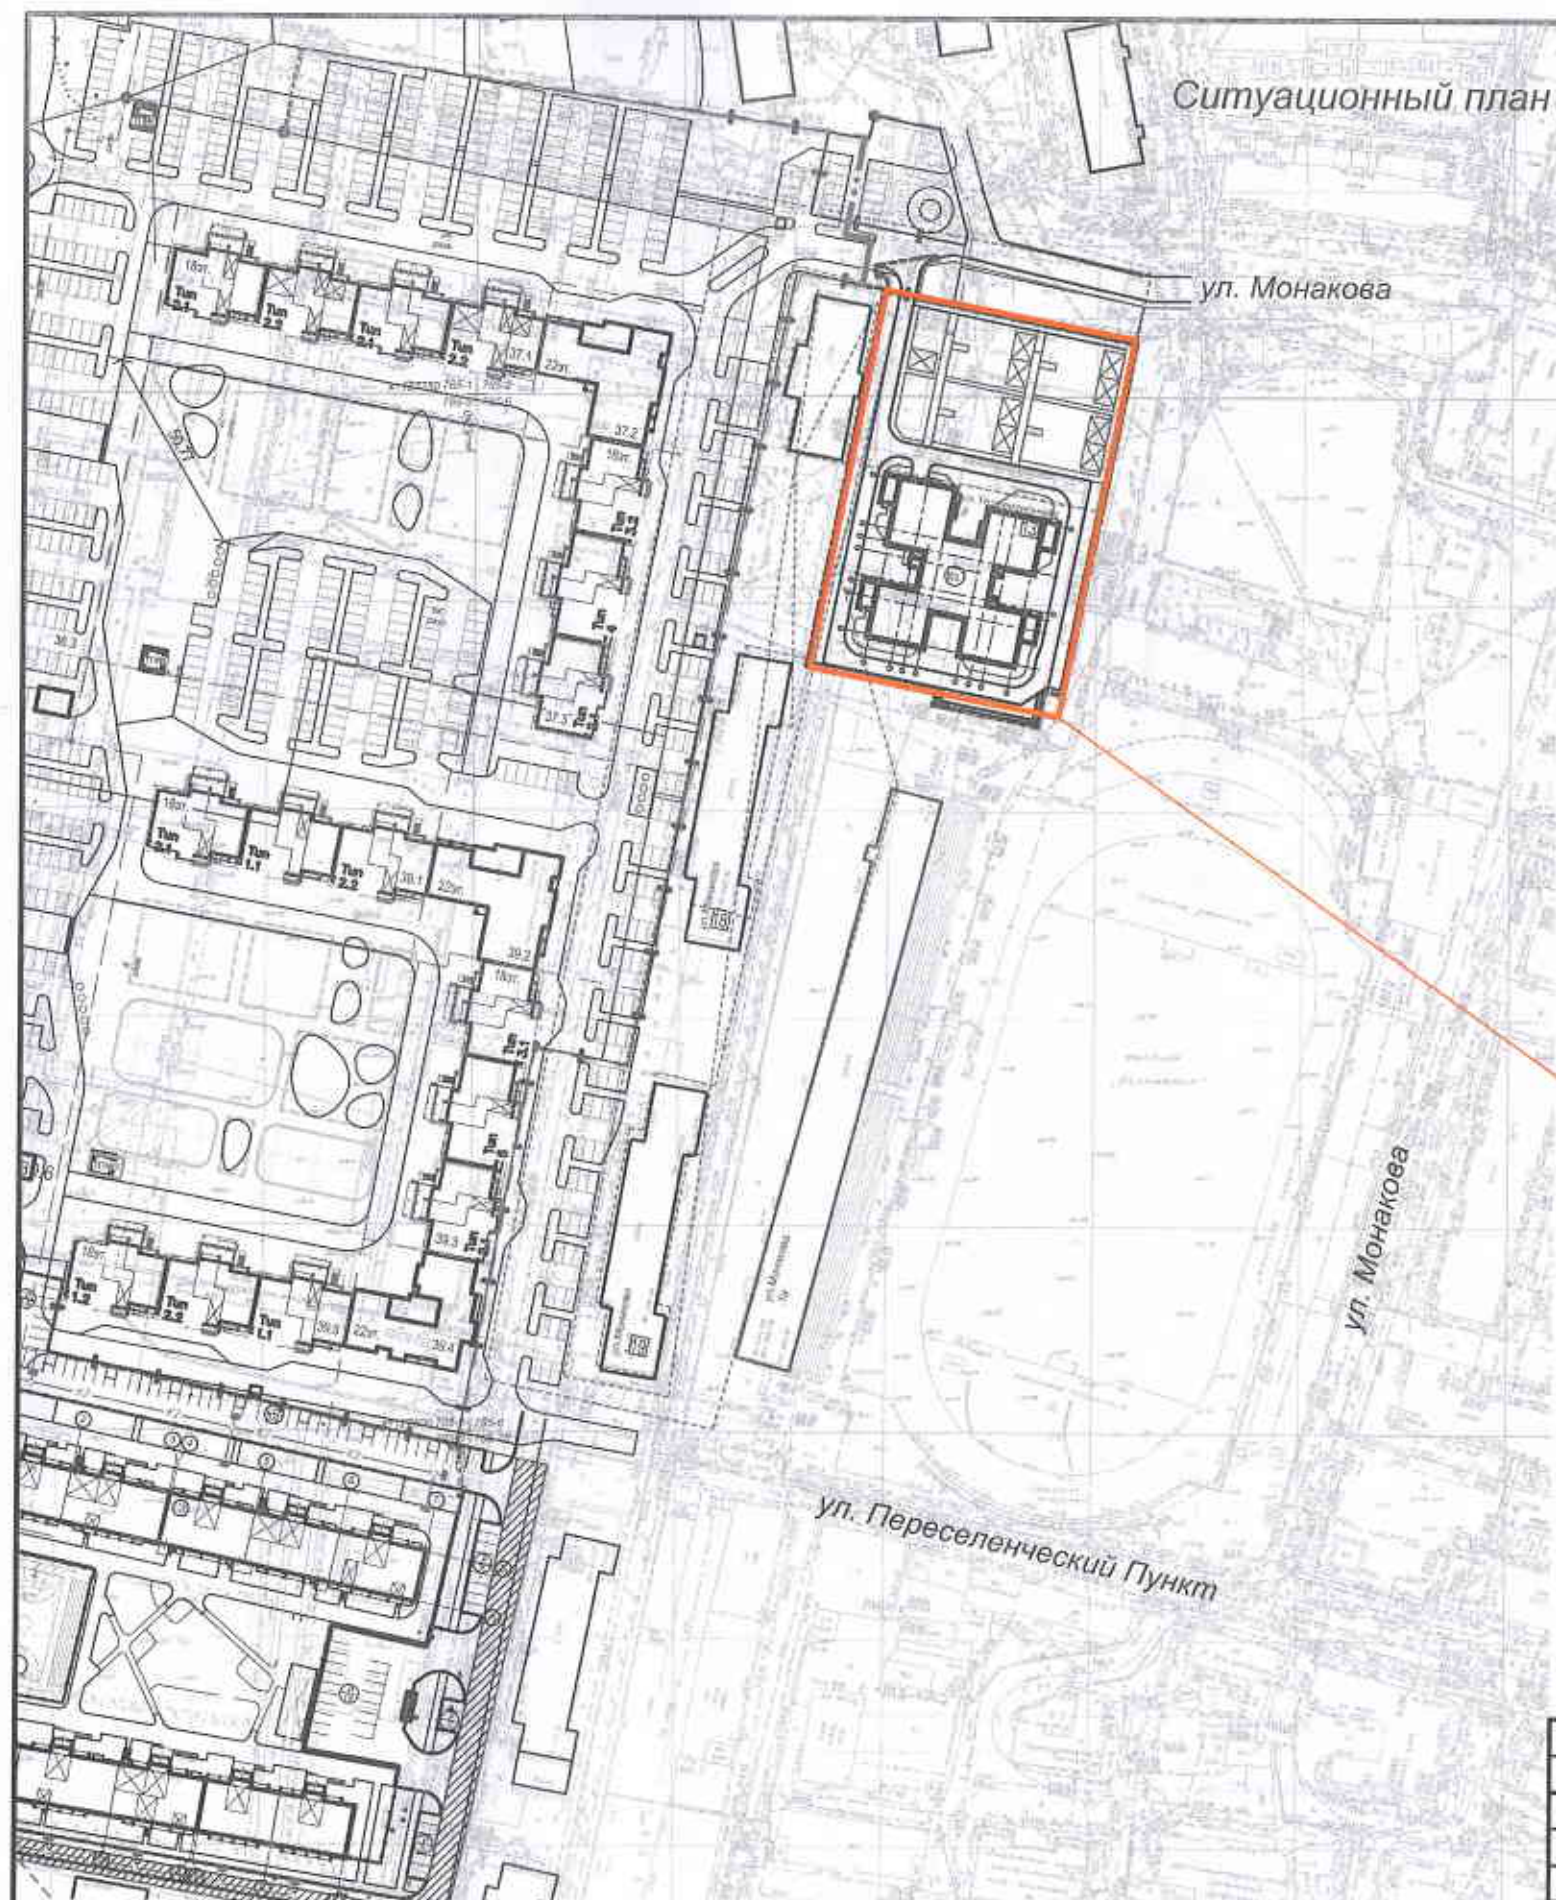


Состав проекта

Номер листа	Наименование
1	Ситуационный план. Состав проекта.
2	Генплан.
3	Общий вид.
4	Общий вид.
5	Фасад в осях 1-8. Фасад в осях 8-1. Ведомость наружной отделки.
6	Фасад в осях К-А. Фасад в осях А-К. Ведомость наружной отделки.
7	План 1 этажа. Экспликация помещений.
8	План 2 этажа. Экспликация помещений.
9	План 3 этажа. Экспликация помещений.

Проектируемый детский сад

						55-2018-ДС-ЭП		
						г. Челябинск, Советский район		
Изм.	Колуч	Лист	№ док.	Подпись	Дата	Детский сад на 200 мест.	Стадия	Лист
							П	1
ГИП	Ильиных					Ситуационный план. Состав проекта.	000 "Легион-Проект" Ч Е Л Я Б И Н С К	
ГАП	Болотов							
Архитектор	Клемышева							

Генплан

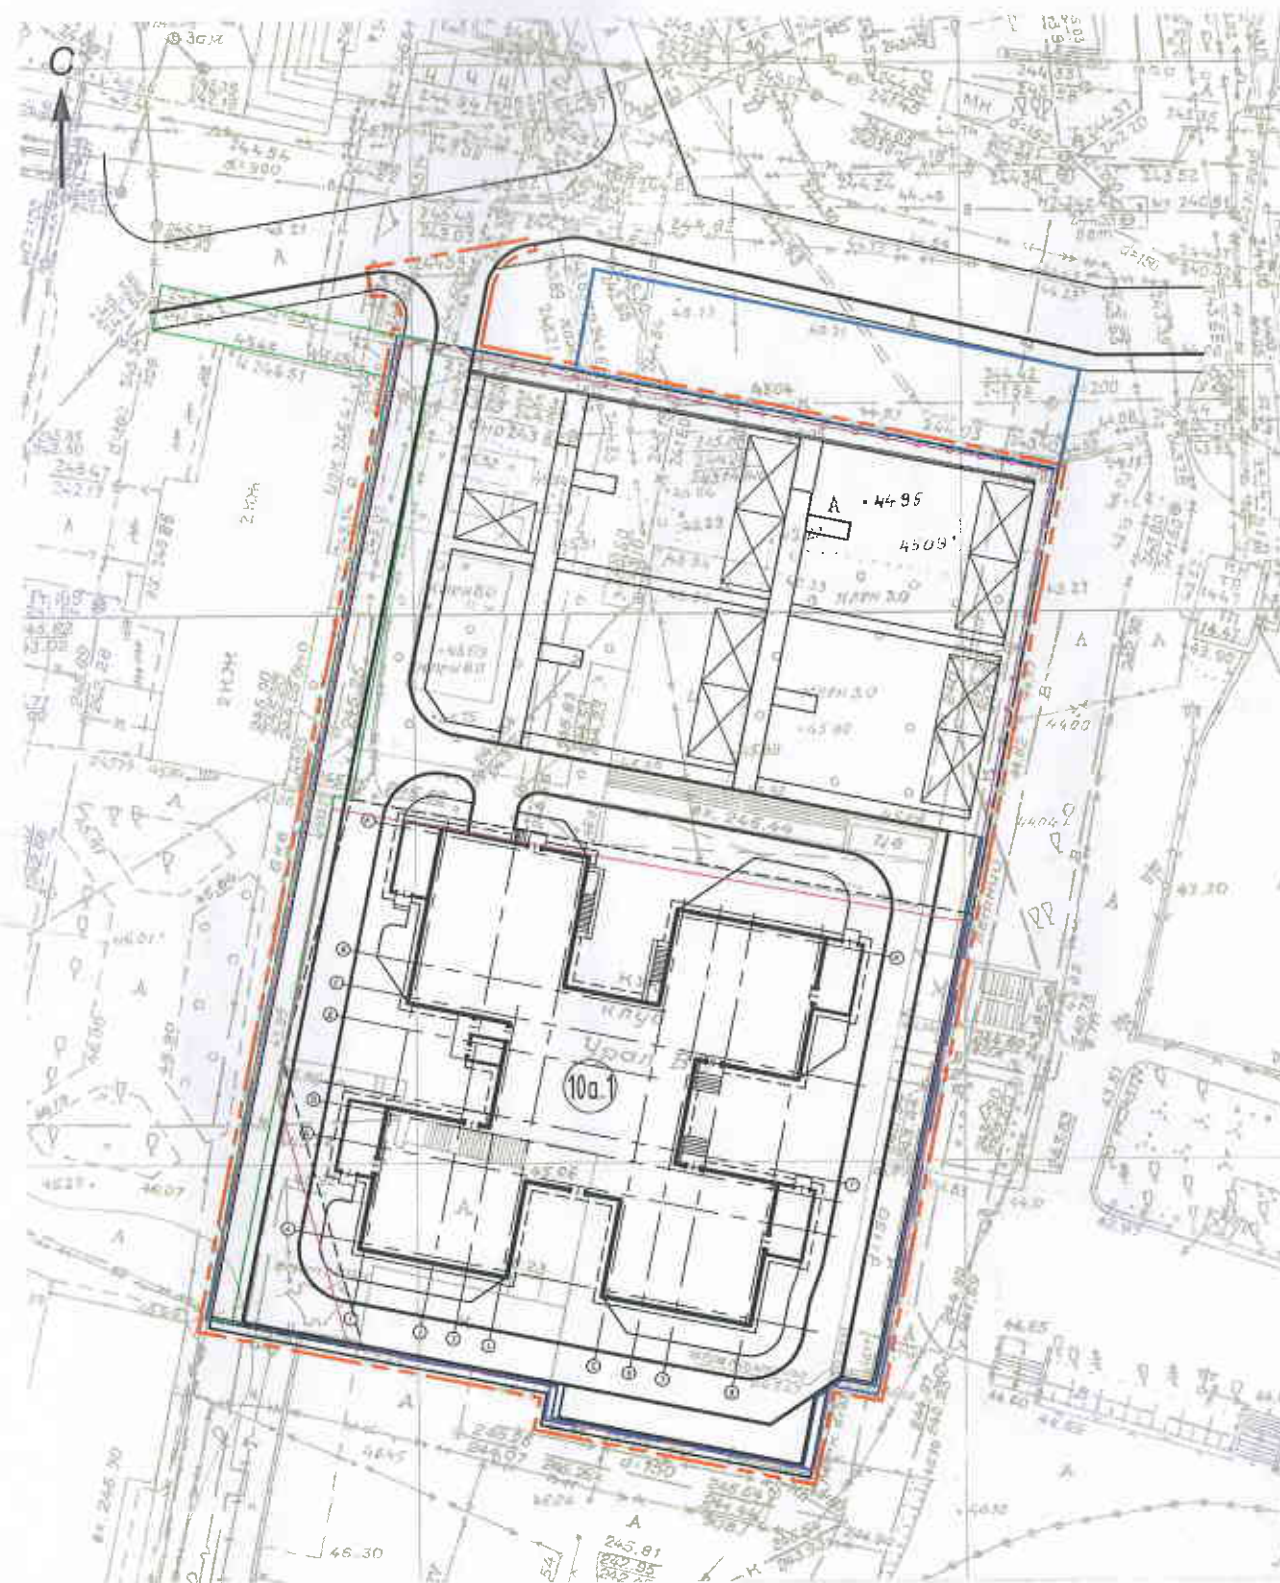

Условные обозначения

- 10a.1 Детский сад на 200 мест
- Граница земельного участка
- Ограждение территории
- - - Граница благоустройства

Параметры застройки

Площадь благоустройства территории = 5698,2 м²

Площадь застройки = 1256,6 м²

Площадь озеленения = 744,6 м²

Площадь покрытий = 3697 м²

						55-2018-ДС-ЭП		
						г. Челябинск, Советский район		
Изм.	Колуч.	Лист	№ док.	Подпись	Дата	Детский сад на 200 мест.	Стадия	Лист
							П	2
ГИП	Ильиных					Генплан	000 "Легион-Проект"	
ГАП	Белотов							
Архитектор	Клемишева						Ч Е Л Я Б И Н С К	




						55-2018-ДС-ЭП			
						г. Челябинск, Советский район			
Изм.	Кол.уч.	Лист	№ док.	Подпись	Дата	Детский сад на 200 мест.	Стадия	Лист	Листов
							П	3	9
ГИП		Ильиных				Общий вид	ООО "Легион-Проект" Ч Е Л Я Б И Н С К		
ГАП		Болотов							
Архитектор		Клемишева							




						55-2018-ДС-ЭП				
						г. Челябинск, Советский район				
Изм.	Кол.уч.	Лист	№ док.	Подпись	Дата	Детский сад на 200 мест.	Стадия	Лист	Листов	
							П	4	9	
ГИП	Ильиных						Общий вид	ООО "Легион-Проект" Ч Е Л Я Б И Н С К		
ГАП	Болотов									
Архитектор	Клемишева									

Фасад в осях 1-8

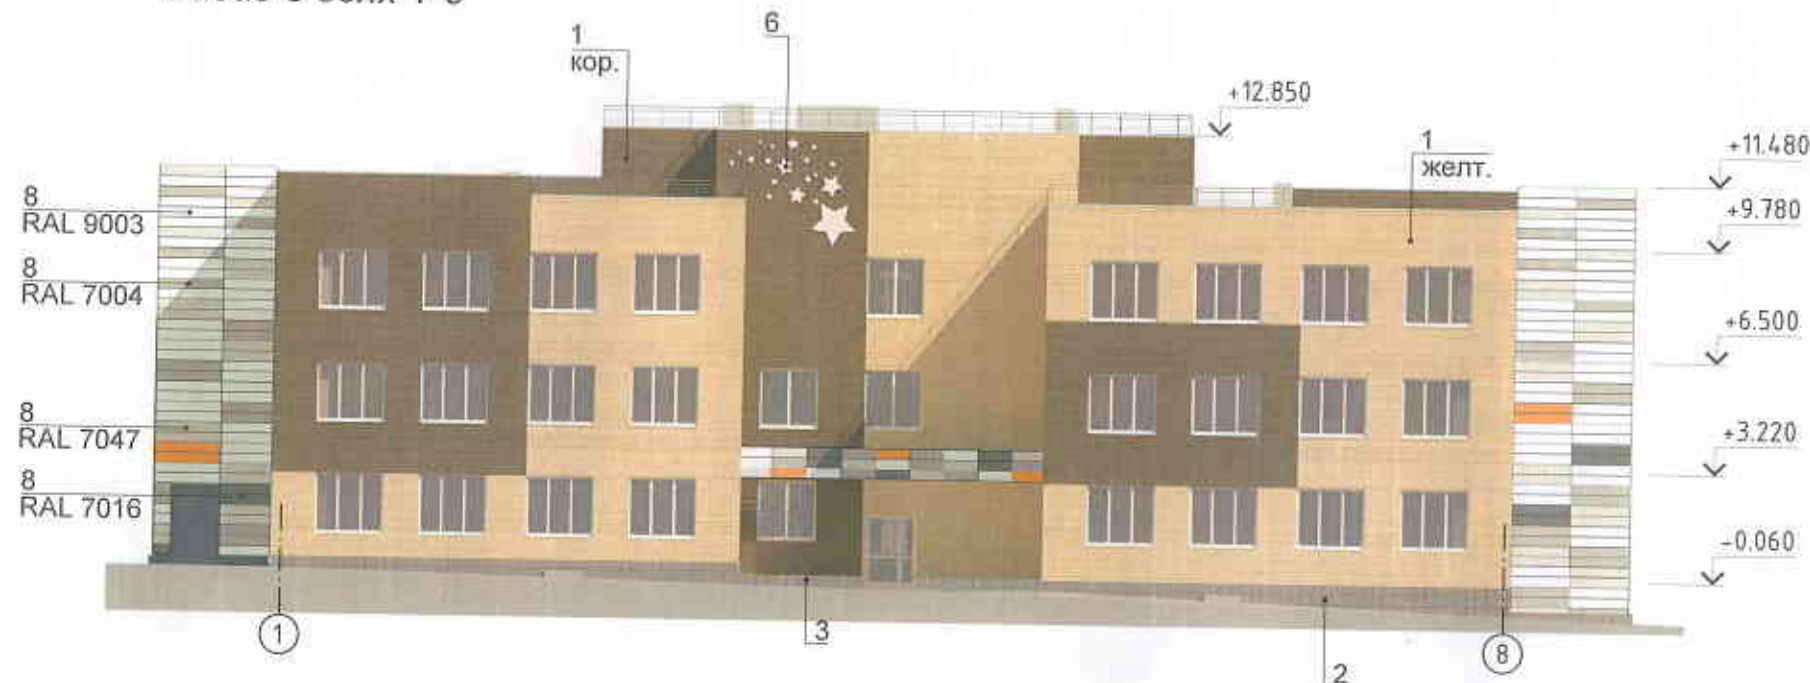

Фасад в осях 8-1

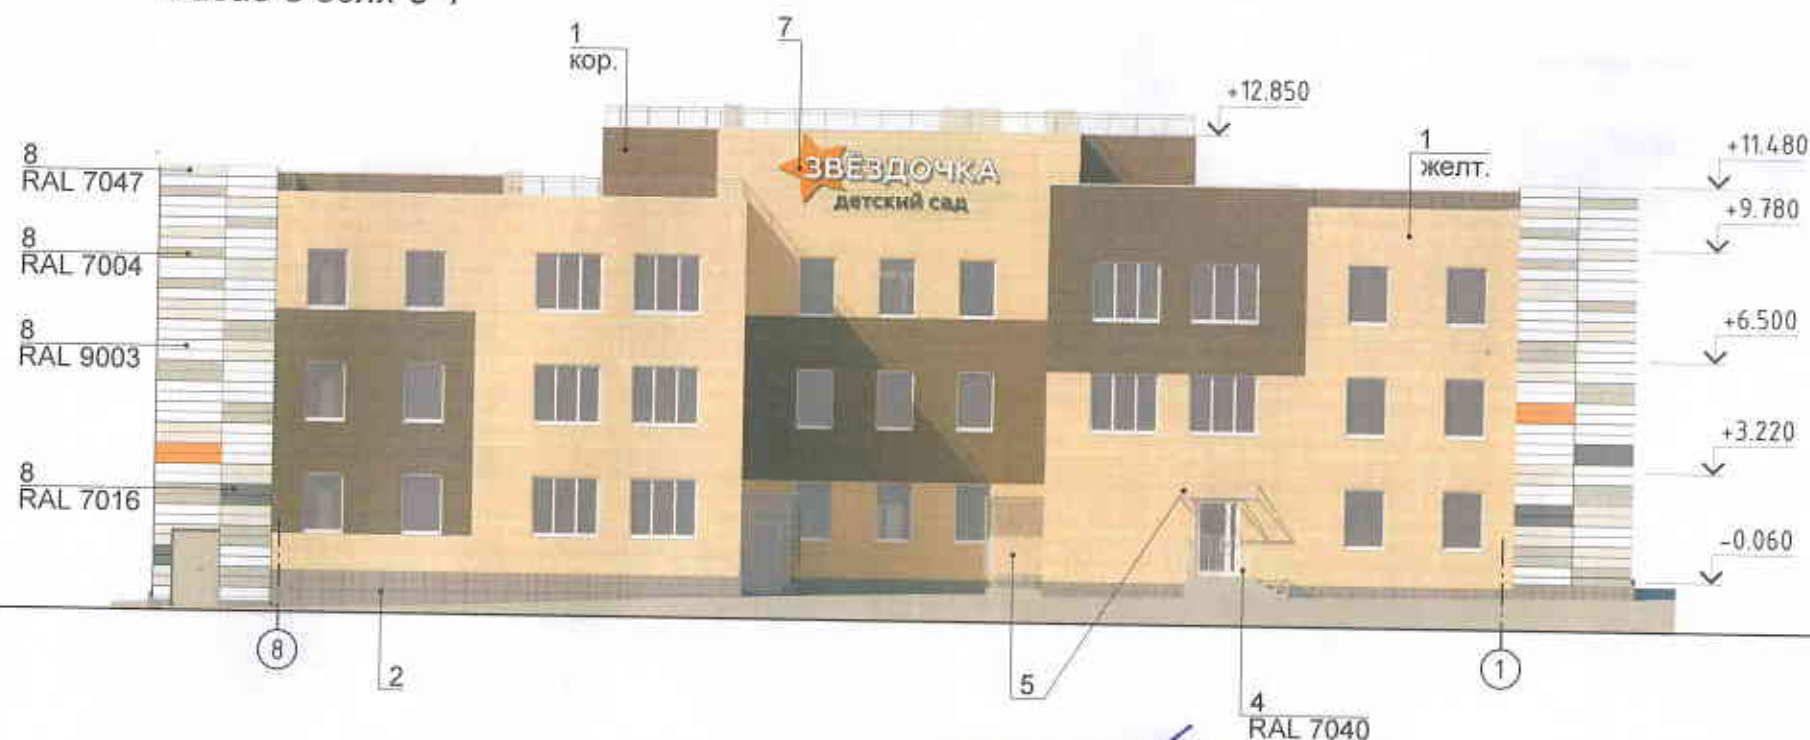

Ведомость наружной отделки


Поз.	Наименование элементов фасадов, деталей	Вид отделки	Цвет	
1	Стены, кирпичная кладка	Кирпич КР-л-пу	желтый	коричневый
2	Цоколь здания, стенки прямых и спусков в подвал	Керамогранит "Уральский гранит" UF 004, 300x300, матовый	темно-серый	
3	Крыльца, ступени и пандусы	Натуральный Суховязский гранит с антискользящей поверхностью	серый	
4	Ограждения кровли, крылец, пандусов	Металлические элементы с порошковой окраской	RAL 7040 серый	RAL 1014 бежевый
5	Козырьки входных групп, ограждения спусков в подвал	Металлические элементы с порошковой окраской Монолитный поликарбонат, толщ. 6 мм	RAL 7040 серый	прозрачный
6	Декоративные элементы "Звезды"	Пластик	RAL 9003 белый	M090 (Монокор Нова)
7	Объемная буквенная композиция	Световые короба	RAL 7016 темно-серый	RAL 9003 белый
8	Отделка ограждающих конструкций эвакуационных лестниц и козырька главного входа	Фасадные металлокассеты	M090 (Монокор Нова)	RAL 7016 темно-серый
			RAL 9003 белый	RAL 7004 серый
				RAL 7047 светло-серый

РАССМОТРЕНО:
для подготовки документов
Начальник АТП
г. Челябинск
главный архитектор
г. Челябинск
20 г.



						55-2018-ДС-ЭП			
						г. Челябинск, Советский район			
Изм.	Колуч.	Лист	№ док.	Подпись	Дата	Детский сад на 200 мест.	Стадия	Лист	Листов
							П	5	9
ГИП	Ильиных					Фасад в осях 1-8. Фасад в осях 8-1. Ведомость наружной отделки.	ООО "Легион-Проект" Ч Е Л Я Б И Н С К		
ГАП	Болотов								
Архитектор	Клемишева								

Фасад в осях К-А

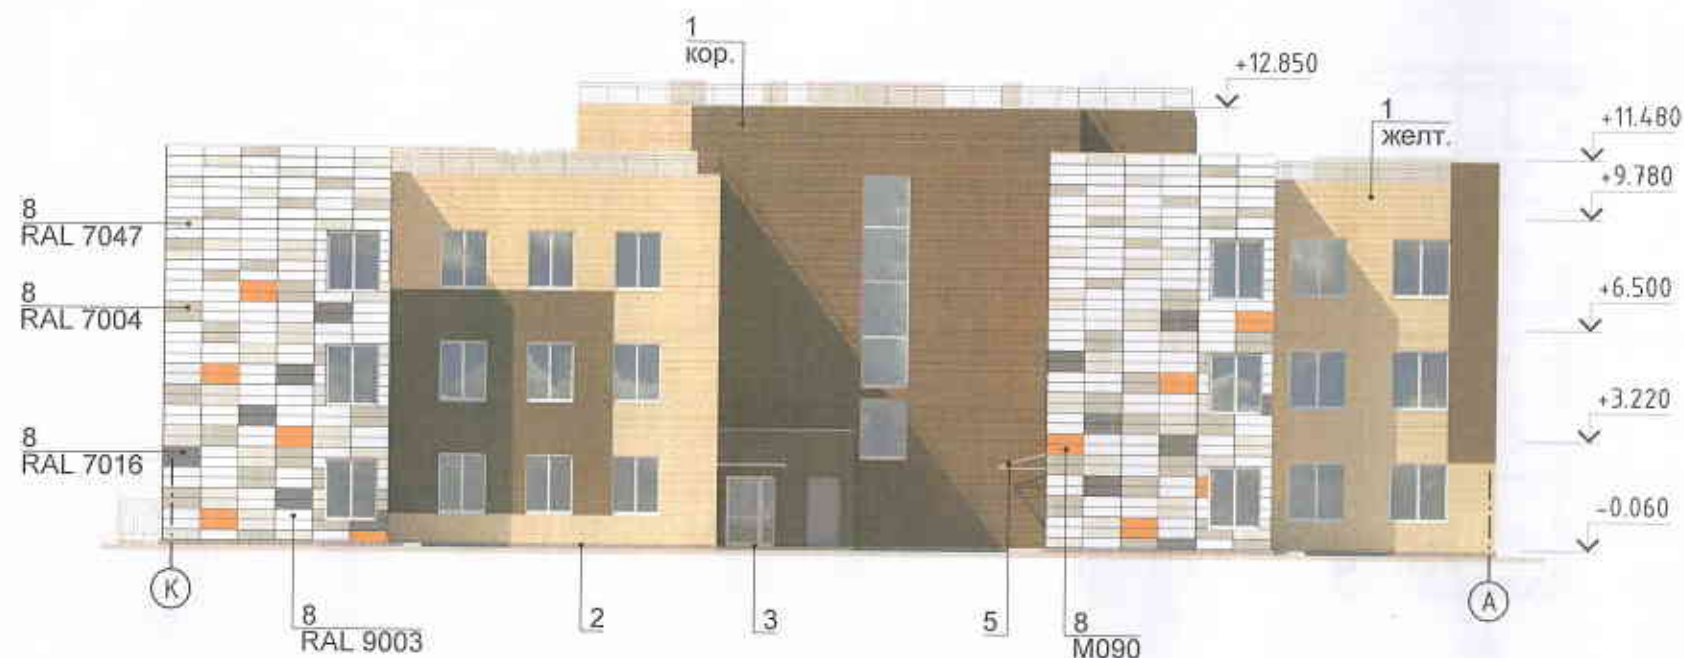

Фасад в осях А-К



Ведомость наружной отделки

Поз.	Наименование элементов фасадов, деталей	Вид отделки	Цвет	
1	Стены, кирпичная кладка	Кирпич КР-л-пу	желтый	коричневый
2	Цоколь здания, стенки прямков и спусков в подвал	Керамогранит "Уральский гранит" UF 004, 300x300, матовый	темно-серый	
3	Крыльца, ступени и пандусы	Натуральный Суховязский гранит с антискользящей поверхностью	серый	
4	Ограждения кровли, крылец, пандусов	Металлические элементы с порошковой окраской	RAL 7040 серый	RAL 1014 бежевый
5	Козырьки входных групп, ограждения спусков в подвал	Металлические элементы с порошковой окраской Монолитный поликарбонат, толщ. 6 мм	RAL 7040 серый	прозрачный
6	Декоративные элементы "Звезды"	Пластик	RAL 9003 белый	M090 (Мониколор Нова)
7	Объемная буквенная композиция	Световые короба	RAL 7016 темно-серый	RAL 9003 белый
8	Отделка ограждающих конструкций эвакуационных лестниц и козырька главного входа	Фасадные металлокассеты	M090 (Мониколор Нова)	RAL 7016 темно-серый
			RAL 9003 белый	RAL 7004 серый
			RAL 7047 светло-серый	

						55-2018-ДС-ЭП		
						г. Челябинск, Советский район		
Изм.	Кол.уч.	Лист	№ док.	Подпись	Дата	Детский сад на 200 мест.	Стадия	Лист
							П	6
ГИП		Ильиных				Фасад в осях К-А. Фасад в осях А-К. Ведомость наружной отделки.	000 "Легион-Проект"	ЧЕЛЯБИНСК
ГАП		Болотов						
Архитектор		Клемишева						

Экспликация помещений

План 1 этажа

№ пом.	Наименование	Площадь
101	Тамбур	2,38 м²
102	Приемная 1 ясельной группы	17,85 м²
103	Групповая 1 ясельной группы (20 мест)	51,63 м²
104	Спальня 1 ясельной группы	48,60 м²
105	Туалетная	14,25 м²
106	Буфетная	4,99 м²
107	Тамбур	2,38 м²
108	Приемная 2 ясельной группы	20,37 м²
109	Групповая 2 ясельной группы (20 мест)	53,35 м²
110	Спальня 2 ясельной группы	48,48 м²
111	Туалетная	12,22 м²
112	Буфетная	5,20 м²
113	Тамбур	2,38 м²
114	Приемная 1 младшей группы	20,25 м²
115	Спальня 1 младшей группы	48,60 м²
116	Групповая 1 младшей группы (20 мест)	53,14 м²
117	Туалетная	12,45 м²
118	Буфетная	5,20 м²
119	Лестничная клетка	32,61 м²
120	Лестничная клетка	32,61 м²
121	Загрузочная продуктов	43,58 м²
122	Кладовая и моечная обменной тары	2,72 м²
123	Кладовая овощей	7,20 м²
124	Цех первичной обработки овощей	10,99 м²
125	Овощной цех	7,95 м²
126	Мясо-рыбный цех	9,52 м²
127	Раздаточная	3,00 м²
128	Горячий цех	26,93 м²
129	Холодный цех	7,59 м²
130	Моечная кухонной посуды	9,43 м²
131	Коридор	8,55 м²
132	Кладовая для сухих продуктов	9,13 м²
133	Комната персонала	7,72 м²
134	Гардеробная персонала	11,67 м²
135	Душевая	2,49 м²
136	Санузел	3,71 м²
137	Тамбур	5,39 м²
138	Процедурный кабинет	10,81 м²
139	Медицинский кабинет	13,91 м²
140	Кабинет заведующего	19,64 м²
141	Туалет с местом для приготовления дезинфицирующих средств	7,49 м²
142	Вестибюль	40,15 м²
143	Санузел МГН	7,39 м²
144	Комната охраны	9,72 м²
145	КУИ	6,44 м²
146	Электрощитовая	5,49 м²
147	Место для временного хранения санок колясок и лыж	5,73 м²
148	Тамбур	6,24 м²
149	Холл	6,30 м²
150	Санузел персонала	2,04 м²
151	Помещение для телекоммуникационного шкафа	4,28 м²




55-2018-ДС-ЭП					
г. Челябинск, Советский район					
Детский сад на 200 мест.				Стадия	Лист
План 1 этажа. Экспликация помещений.				П	7
ООО "Легион-Проект"				Ч Е Л Я Б И Н С К	
Изм.	Кол.уч.	Лист	№ док.	Подпись	Дата
ГИП	Ильиных				
ГАП	Болотов				
Архитектор	Клемишева				

Экспликация помещений

№ пом.	Наименование	Площадь
201	Приемная 1 старшей группы	22,79 м²
202	Групповая 1 старшей группы (20 мест)	53,14 м²
203	Спальня 1 старшей группы	48,60 м²
204	Туалетная	12,45 м²
205	Буфетная	5,20 м²
206	Приемная 2 средней группы	22,91 м²
207	Групповая 2 средней группы (20 мест)	53,24 м²
208	Спальная 2 средней группы	48,48 м²
209	Туалетная	12,34 м²
210	Буфетная	5,20 м²
211	Приемная 1 средней группы	22,79 м²
212	Групповая 1 средней группы (20 мест)	51,63 м²
213	Спальня 1 средней группы	48,60 м²
214	Туалетная	14,25 м²
215	Буфетная	4,99 м²
216	Лестничная клетка	32,61 м²
217	Лестничная клетка	32,61 м²
218	Большой спортивно-гимнастический класс	90,90 м²
219	Коридор	22,13 м²
220	Методический кабинет	21,62 м²
221	Кладовая для спортивного инвентаря	6,99 м²
222	Кладовая грязного белья	19,18 м²
223	Стиральная	15,72 м²
224	Гладильная	17,28 м²
225	Кладовая чистого белья	14,40 м²
226	Коридор	25,01 м²
227	Комната уборочного инвентаря	6,40 м²
228	Санузел персонала	5,61 м²
229	Холл	6,28 м²
230	Помещение завхоза	14,14 м²
231	Комната для развивающих занятий	14,36 м²
232	Малый спортивно-гимнастический класс	37,57 м²

План 2 этажа

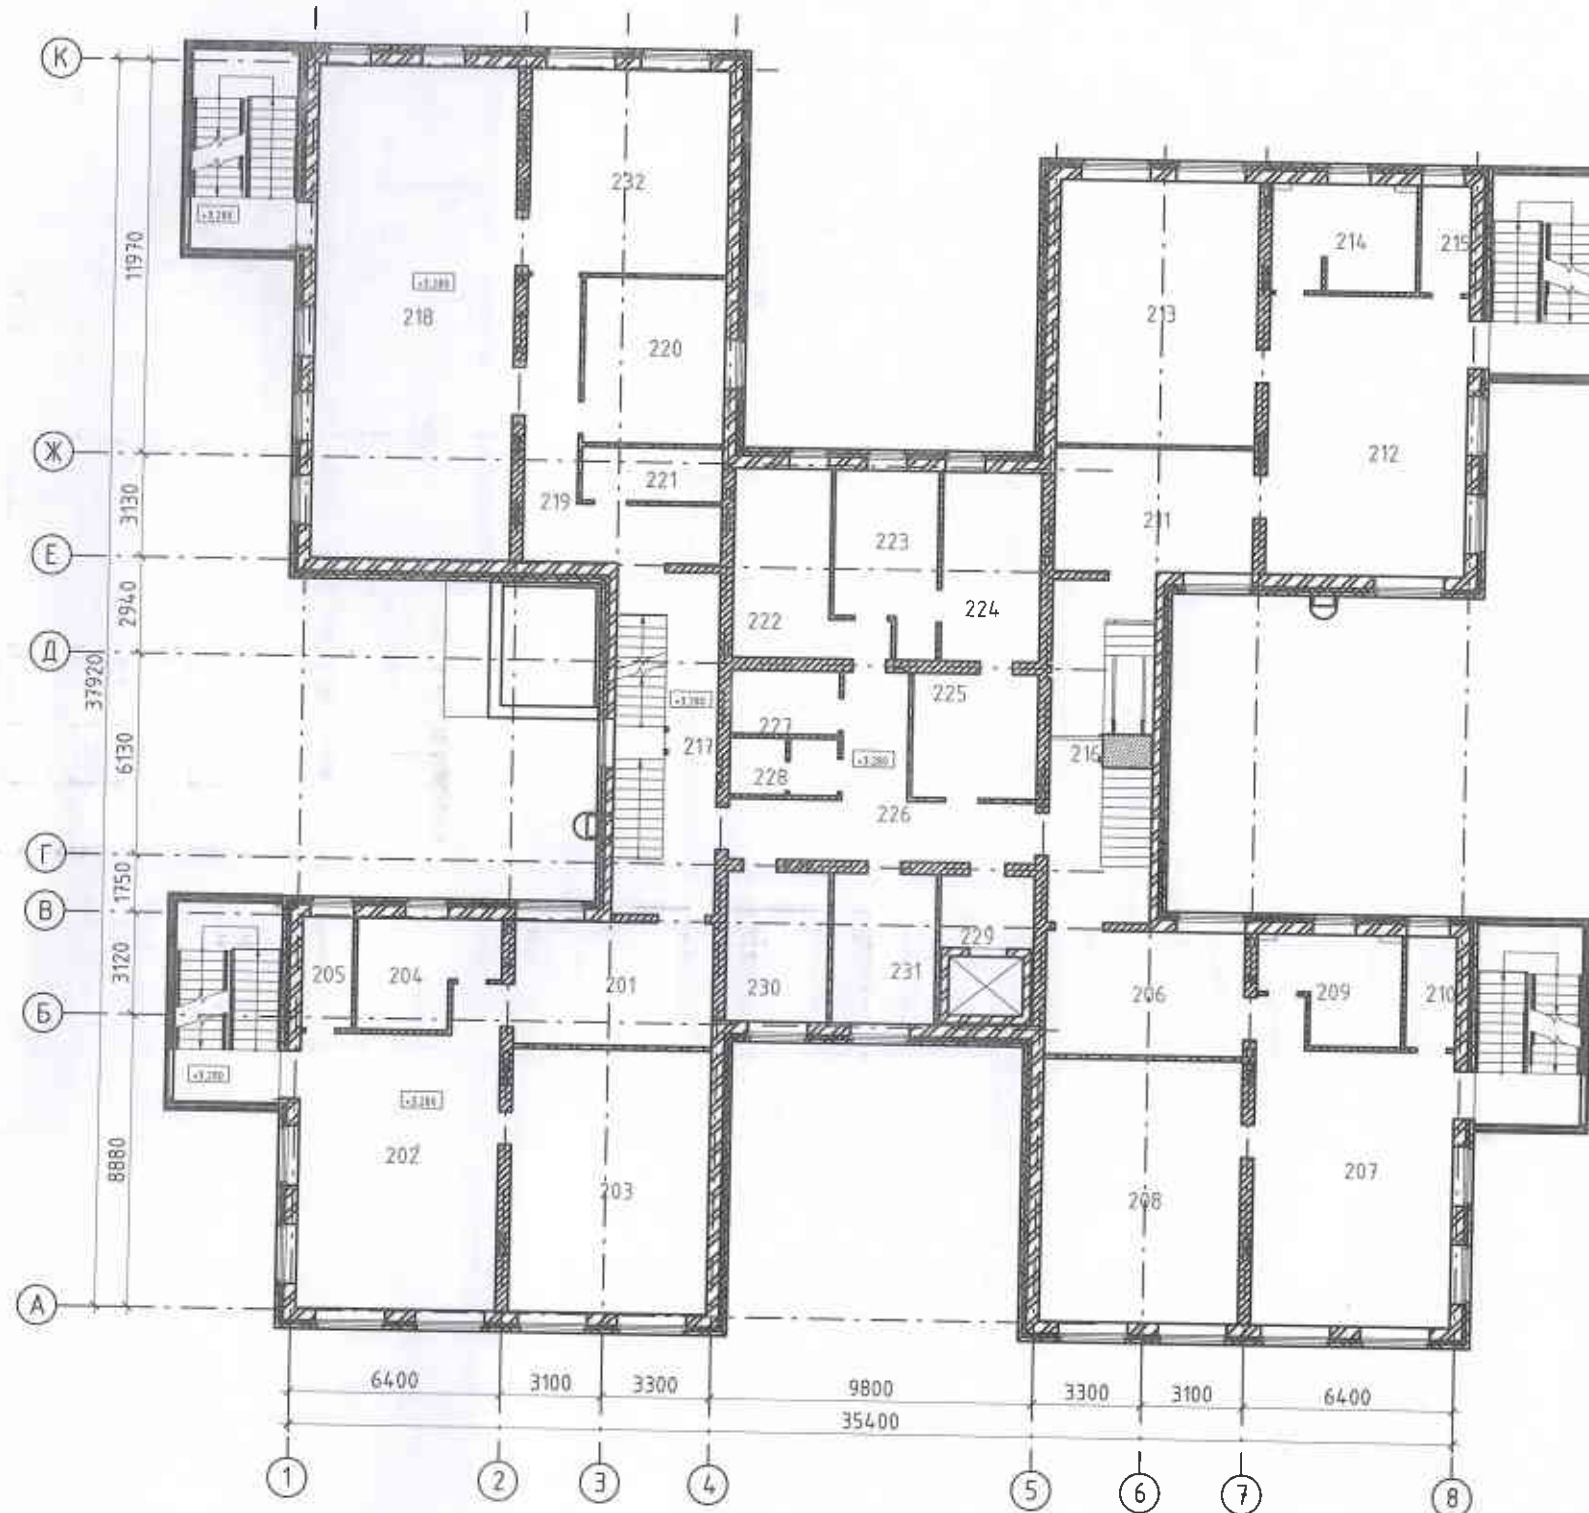


						55-2018-ДС-ЭП			
						г. Челябинск, Советский район			
Изм.	Кол.уч.	Лист	№ док.	Подпись	Дата	Детский сад на 200 мест.	Стадия	Лист	Листов
							П	8	9
ГИП	Ильиных					План 2 этажа. Экспликация помещений.	ООО "Легион-Проект" Ч Е Л Я Б И Н С К		
ГАП	Болотов								
Архитектор	Клемишева								

Экспликация помещений

План 3 этажа

№ пом.	Наименование	Площадь
301	Приемная 2 подготовительной группы	22,79 м²
302	Групповая 2 подготовительной группы (20 мест)	53,14 м²
303	Спальня 2 подготовительной группы	48,60 м²
304	Туалетная	12,45 м²
305	Буфетная	5,20 м²
306	Приемная 1 подготовительной группы	22,91 м²
307	Групповая 1 подготовительной группы (20 мест)	53,24 м²
308	Спальня 1 подготовительной группы	48,48 м²
309	Туалетная	12,34 м²
310	Буфетная	5,20 м²
311	Приемная 3 старшей группы	22,79 м²
312	Групповая 3 старшей группы (20 мест)	51,63 м²
313	Спальня 3 старшей группы	48,60 м²
314	Туалетная	14,25 м²
315	Буфетная	4,99 м²
316	Коридор	9,33 м²
317	Приемная 3 подготовительной группы	22,79 м²
318	Групповая 3 подготовительной группы (20 мест)	70,78 м²
319	Спальня 3 подготовительной группы	48,60 м²
320	Туалетная	13,99 м²
321	Буфетная	4,90 м²
322	Кабинет логопеда	8,37 м²
323	Лестничная клетка	32,61 м²
324	Лестничная клетка	32,61 м²
325	Музыкальный класс	111,05 м²
326	Комната уборочного инвентаря	6,44 м²
327	Санузел персонала	4,40 м²
328	Коридор	17,02 м²
329	Холл	6,28 м²

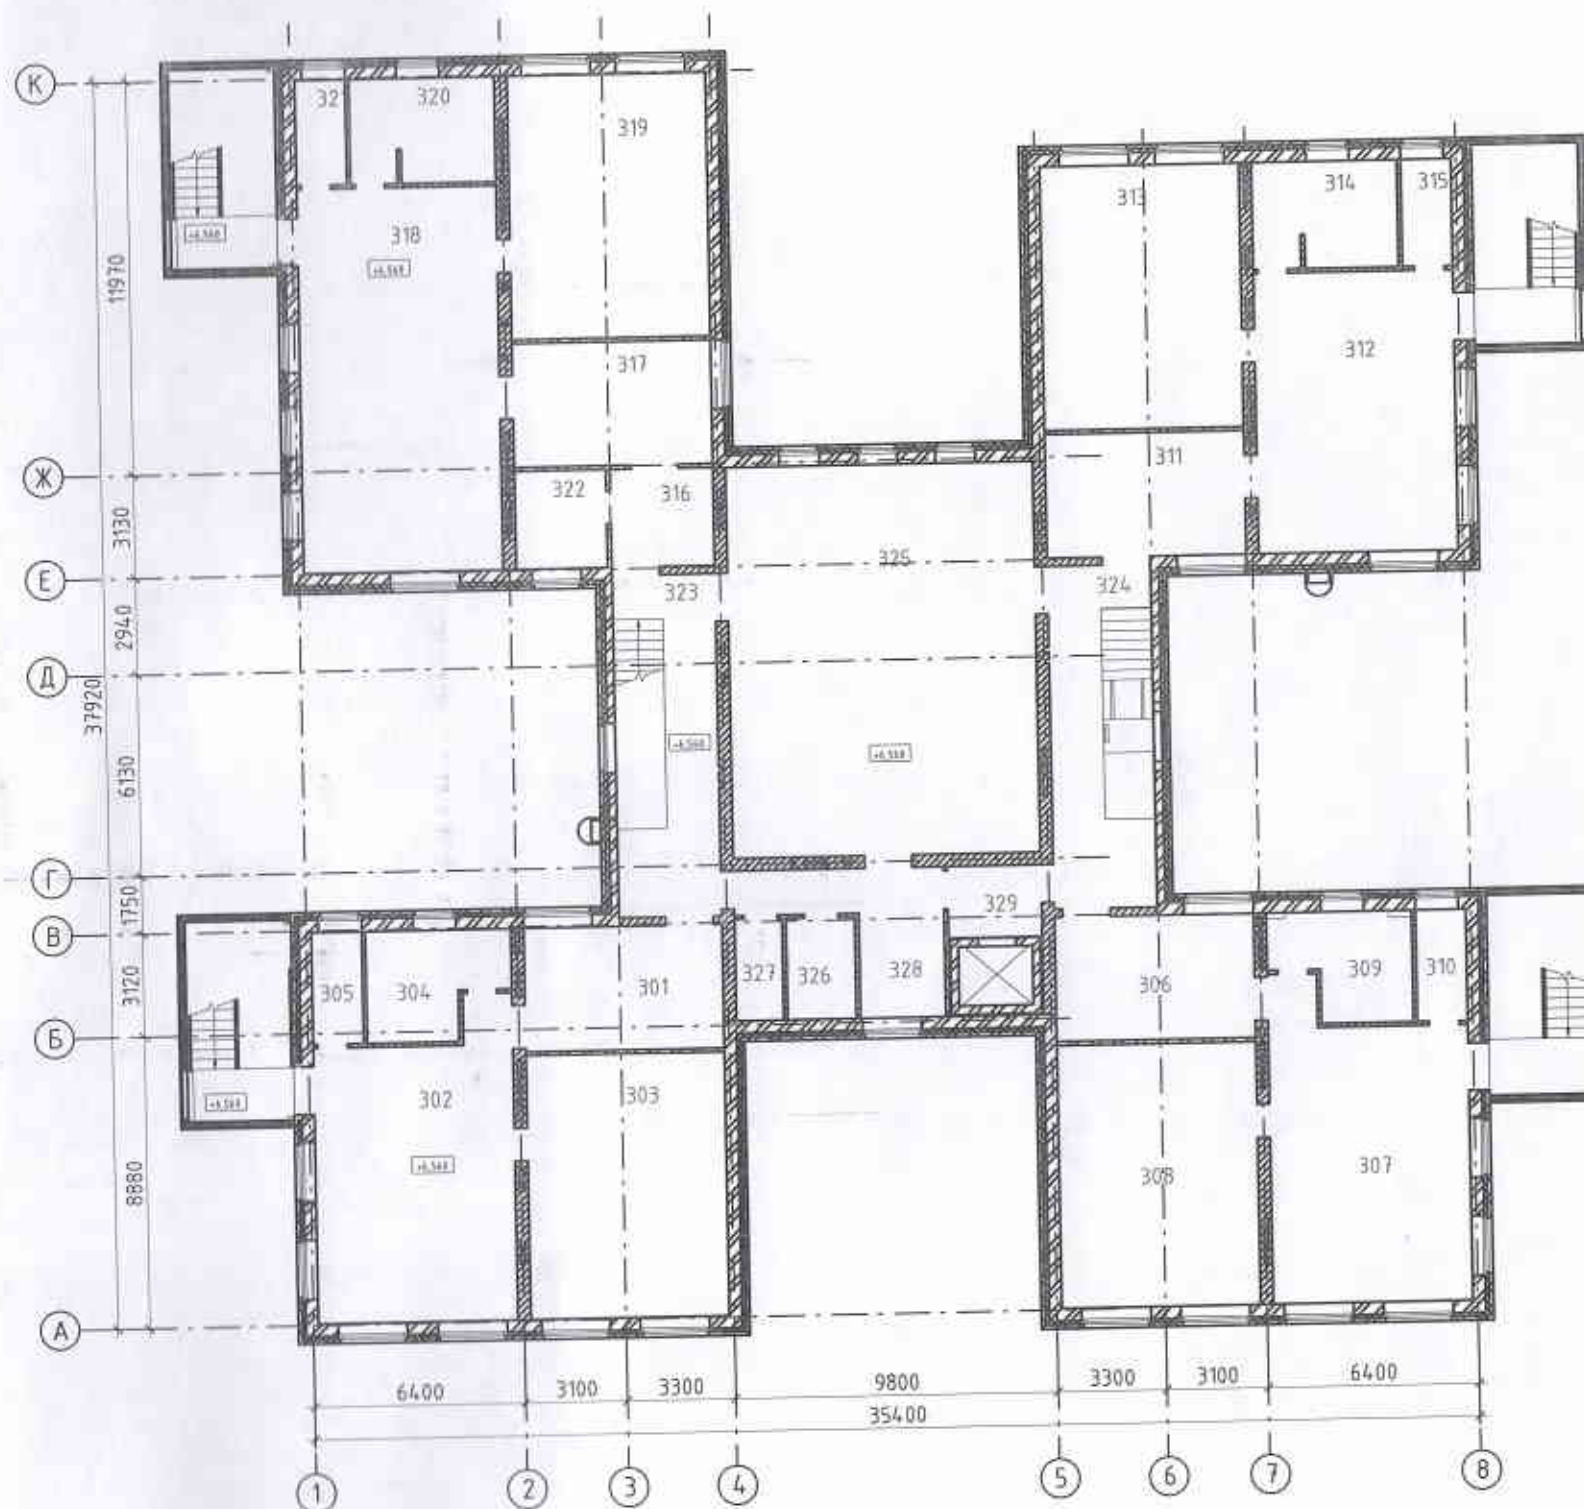

						55-2018-ДС-ЭП			
						г. Челябинск, Советский район			
Изн.	Кол.уч.	Лист	№ док.	Подпись	Дата	Детский сад на 200 мест.	Стадия	Лист	Листов
							п	9	9
ГИП	Ильиных						План 3 этажа. Экспликация помещений.	ООО "Легион-Проект" Ч Е Л Я Б И Н С К	
ГАП	Болотов								
Архитектор	Клемишева								