


Ситуационная схема

Ведомость рабочих чертежей основного комплекта

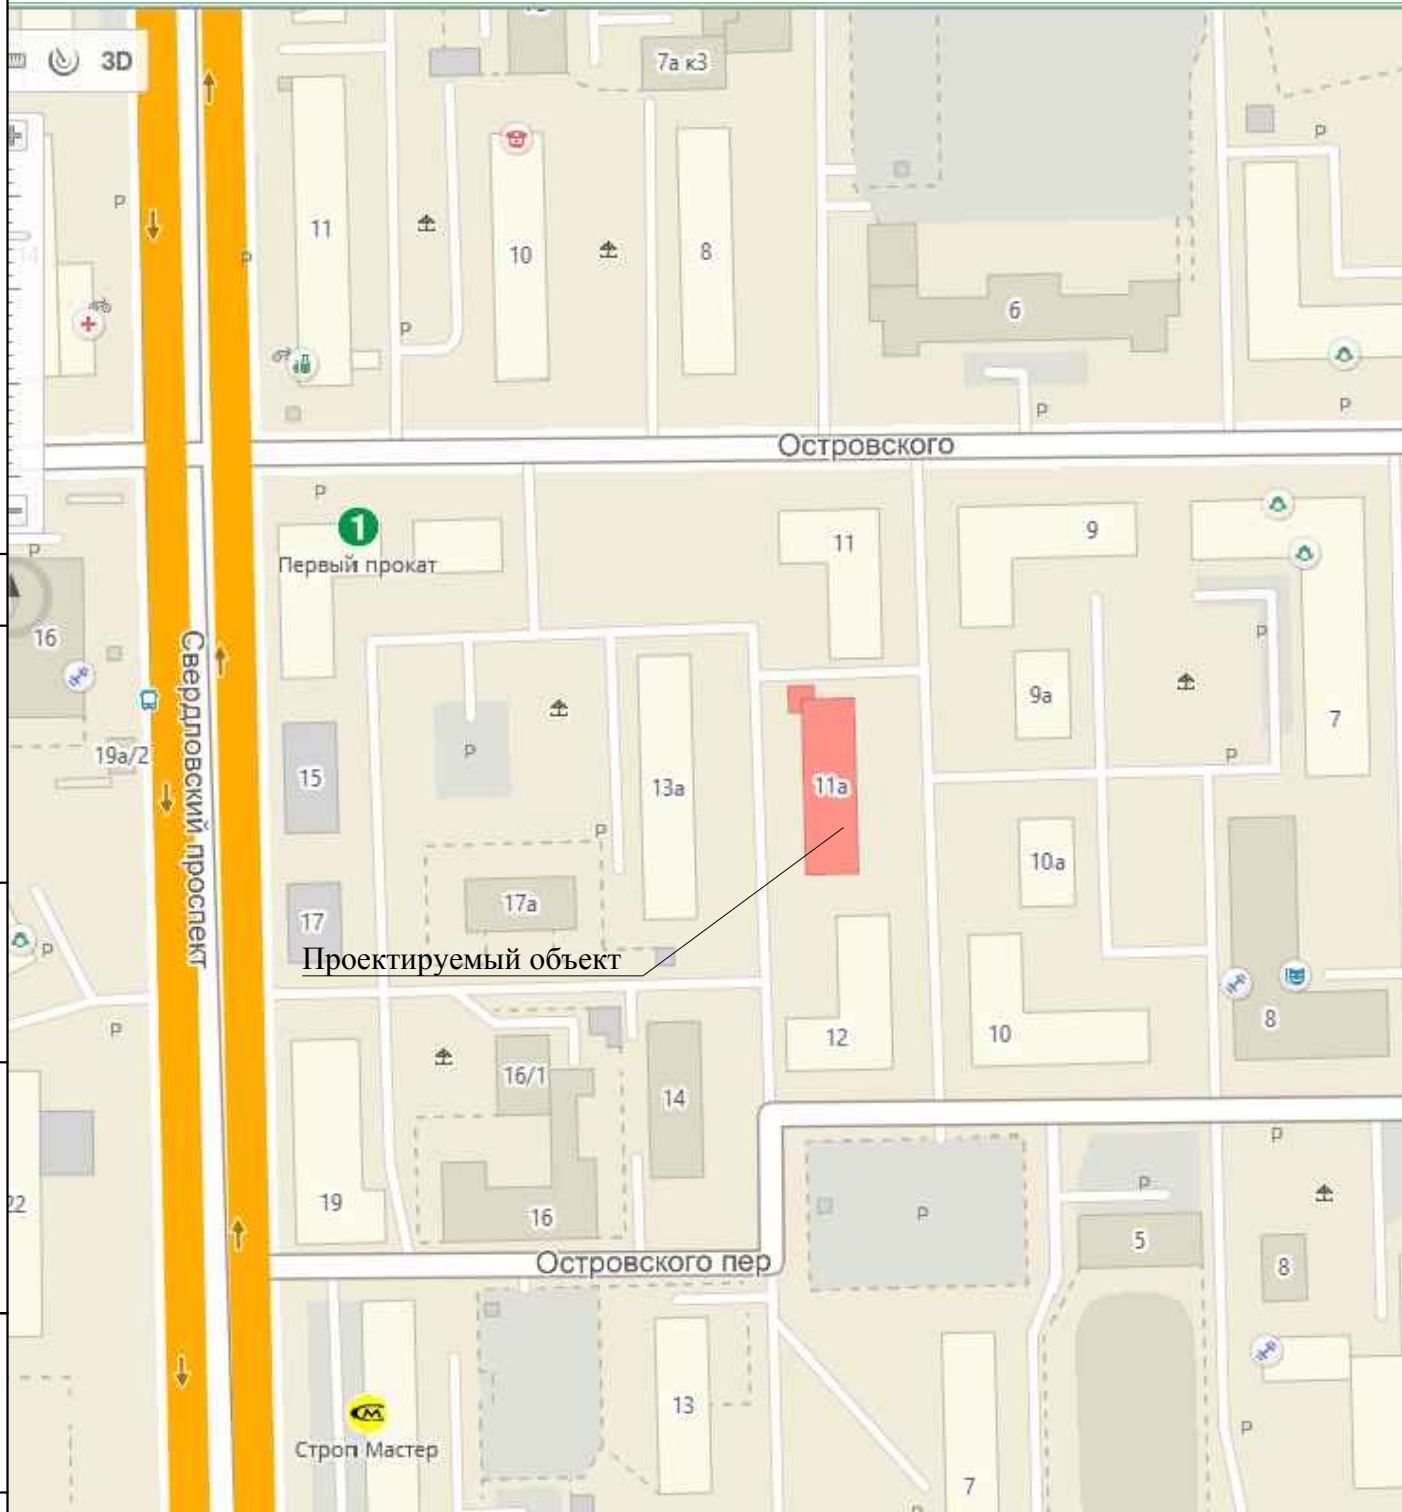


Лист	Наименование	Примечание
1.	Ситуационная схема	
2.	Существующее положение	
3.	Схема генплана	
4.	План 1го этажа	
5.	План техподполья	
6.	Фасад 8-1, А-В	
7.	Фасад В-А, 1-8	
8.	Разрез 1-1	
9.	Перспективный вид	
10.	Перспективный вид	
11.	Перспективный вид	
12.	Перспективный вид	
13.	Ведомость наружной отделки	

Технико-экономические показатели

Наименование	Количество
Площадь застройки, м <sup>2</sup>	520,8
Общая площадь здания, м <sup>2</sup>	433,8
Строительный объем, м <sup>3</sup>	2291,5
Площадь всего участка по градплану, м <sup>2</sup>	1583

Общие указания

Проект разработан на основании и в соответствии с техническим заданием от заказчика .  
Проезд к зданию предусмотрен предусмотрен со стороны ул. Островского шириной 5,5м .  
Конструкции дорожной одежды, освещение, водоотвод решается по проекту .Конструкция дорожной одежды - асфальтобетон на щебеночном основании; покрытие тротуаров - плиточное.

						ПМ - 001- 111				
						г. Челябинск, Курчатовский район				
Изм.	Кол.уч	Лист	N док	Подпись	Дата	Реконструкция нежилого здания по ул. Островского 11-а (отделение неврологии) 1-я очередь.	Стадия	Лист	Листов	
							ЭП	1		
ГИП	Соловьёва						Общие данные	<b>МЕТОПА</b>  Архитектура Челябинска ***"МЕТОПА"		
ГАП	Медведева									
Разработал	Медведева									