


Согласовано:

Взам.инв.№

Подпись и дата

Инв.№ подл.

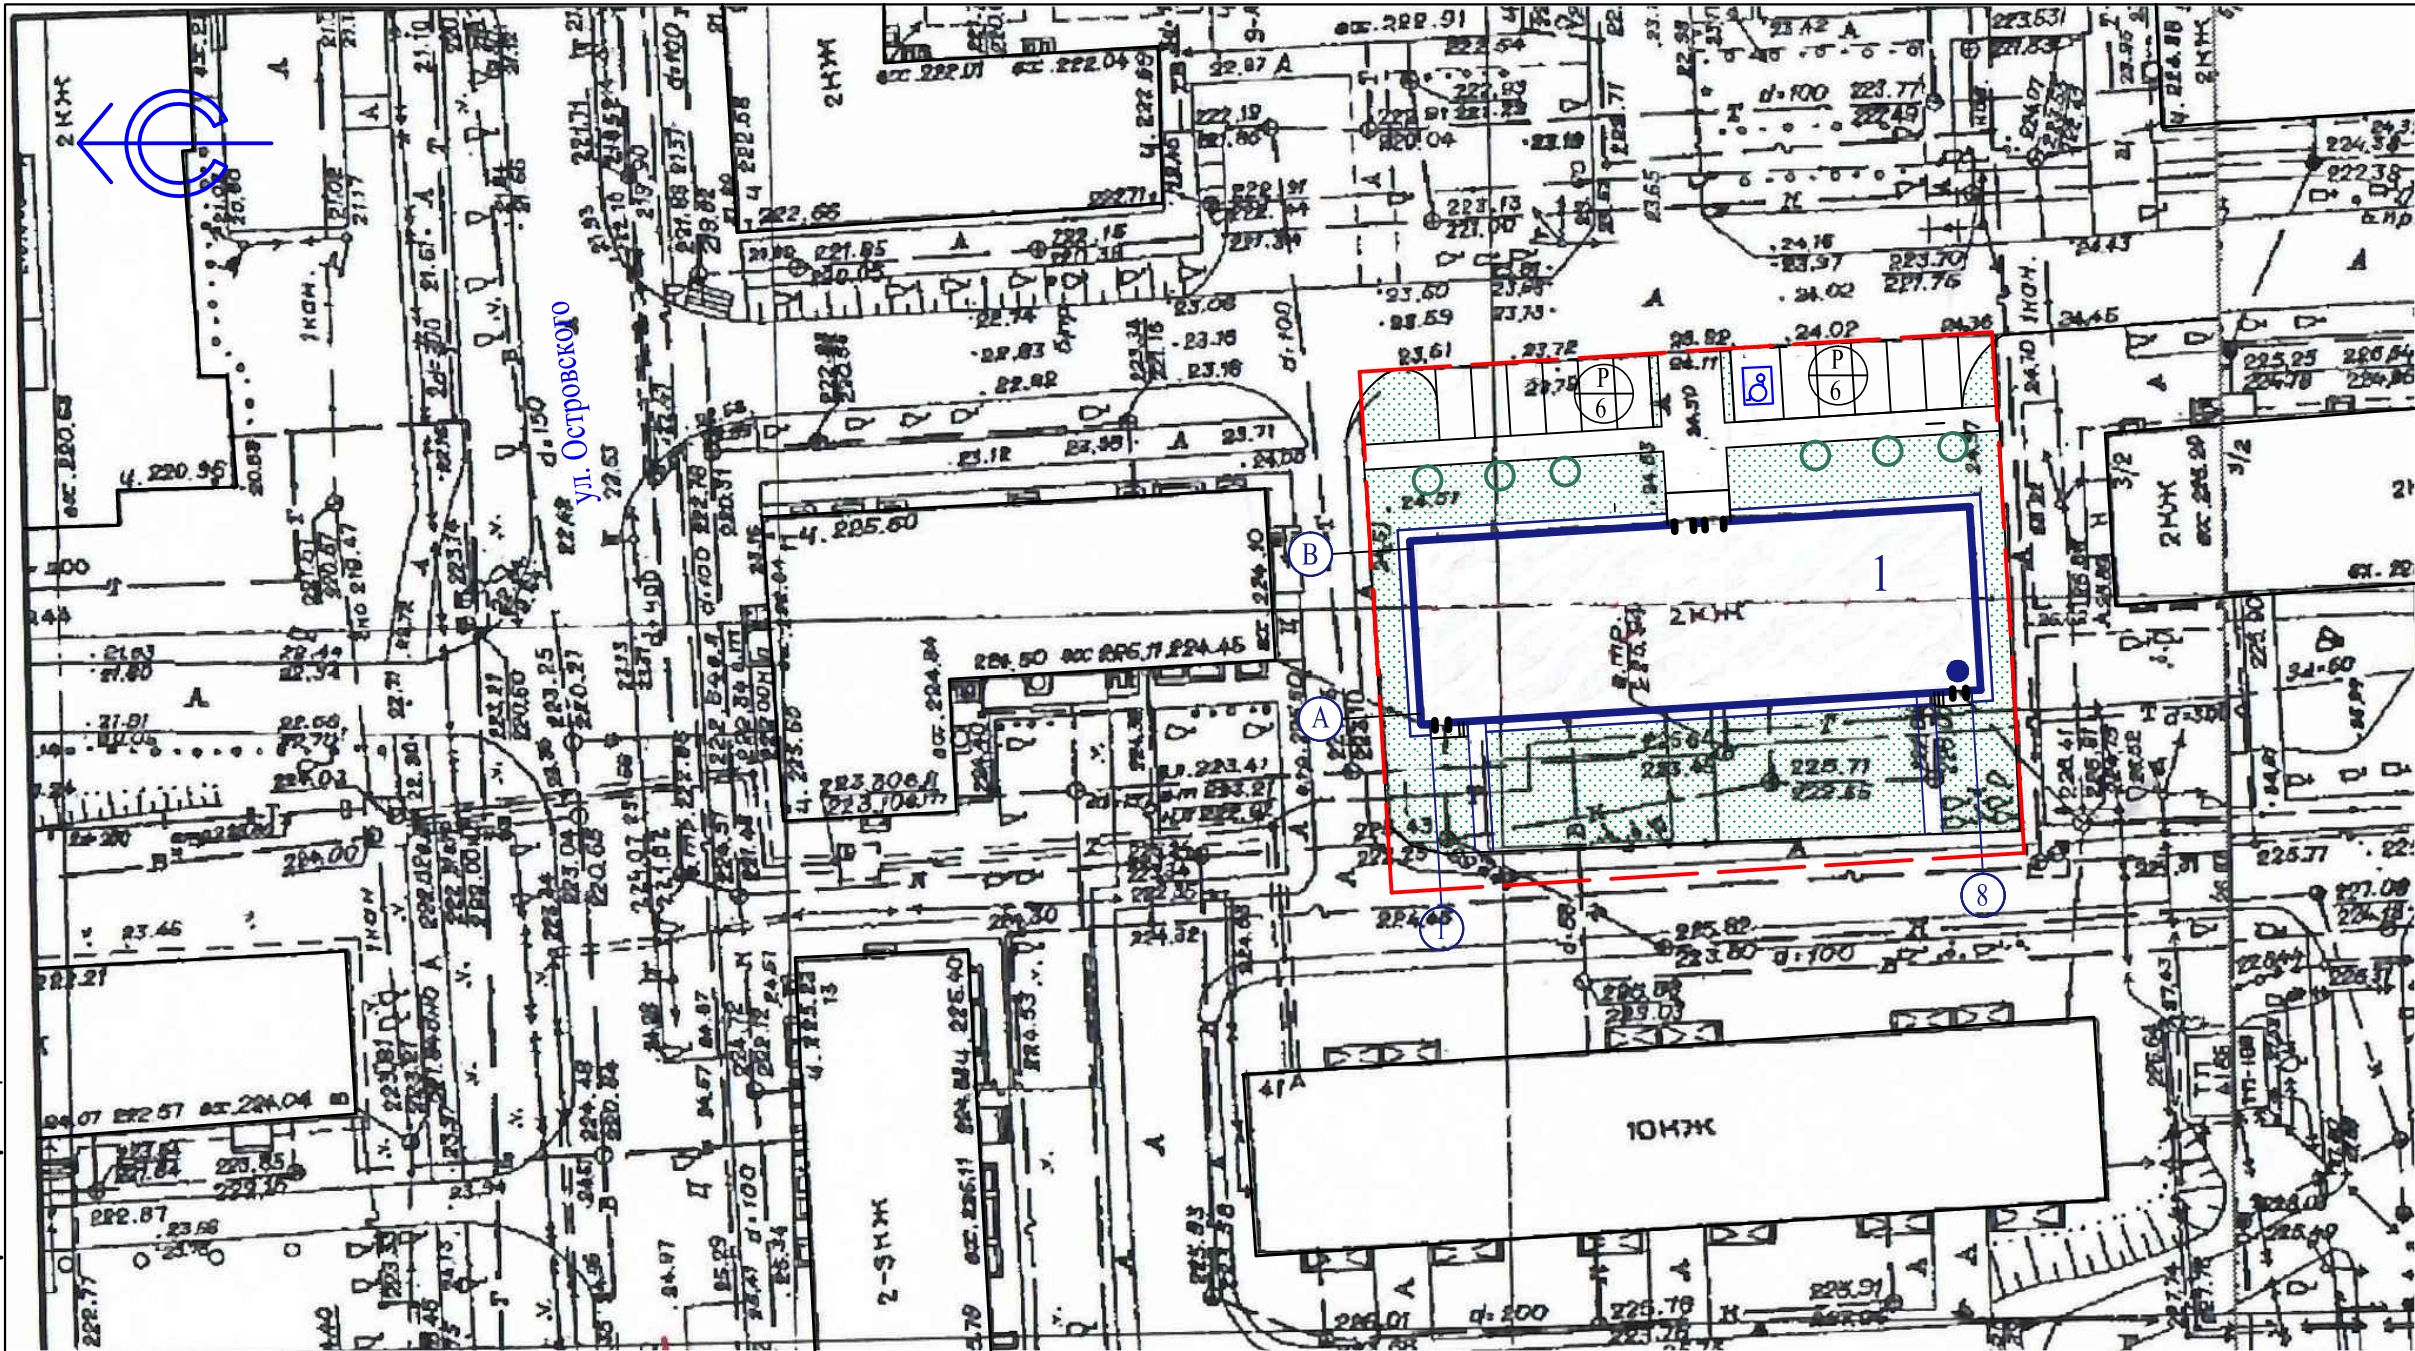


Ведомость жилых и общественных зданий и сооружений

№ на плане	Наименование и обозначение	Этажность	Количество			Площадь, м ²				Строительн. объем, м ³	
			Зданий	Квартир		Застройки		Общая нормируемая		зданий	всего
				зданий	всего	зданий	всего	зданий	всего		
1.	Нежилое здание (реконструируемое)	1	1	-	-	520,8	520,8	433,8	433,8	2291,5	2291,5

Таблица площадок

Поз.	Наименование	Тип покрытий
1.	Парковка на 12 машиномест	Асфальтовое

----- граница выделенного участка застройки

						ПМ -- 001 -266 ГП			
						г.Челябинск, Курчатовский район			
Изм.	Кол.уч	Лист	№ доп.	Дата					
						Реконструкция нежилого здания по ул. Островского, 11а	Стадия	Лист	Листов
							ЭП		
ГИП		Соловьева				Схема генплана М 1:500	МЕТОПА  Архитектурное инженерное ООО "МЕТОПА"		
ГАП		Медведева							
Разработал		Медведева							