

ООО "ЛЕГИОН - ПРОЕКТ"

См. л. 10.


Э С К И З Н Ы Й П Р О Е К Т
Офисное здание со встроенной автостоянкой на перекрестке ул.
Елькина и ул. Карла Маркса в Центральном районе г. Челябинск.



Шифр: 19.36.2020 ЭП
Директор: Лобанова О. А.
ГИП: Ильиных П. В.
ГАП: Болотов В. П.


ЧЕЛЯБИНСК 2020

СИТУАЦИОННАЯ СХЕМА

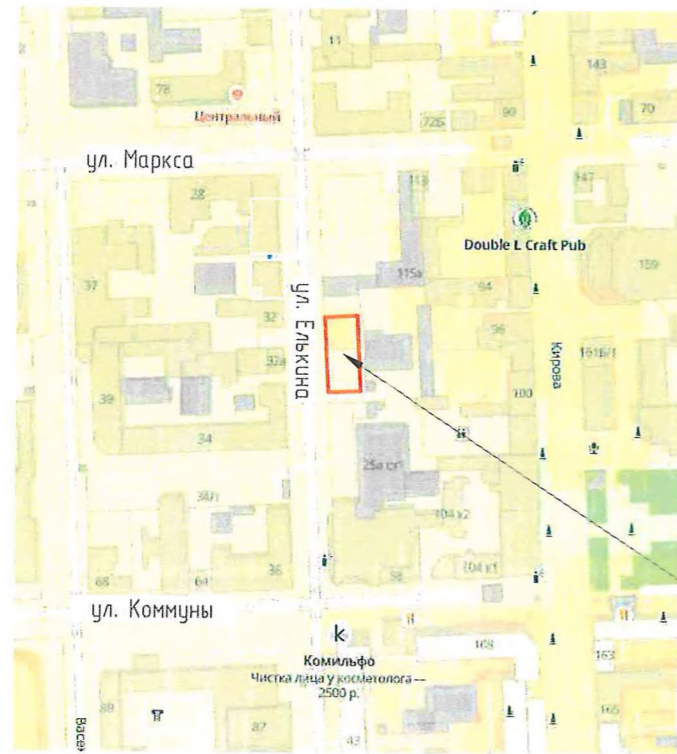

проектируемое здание

СХЕМА ГЕНПЛАНА

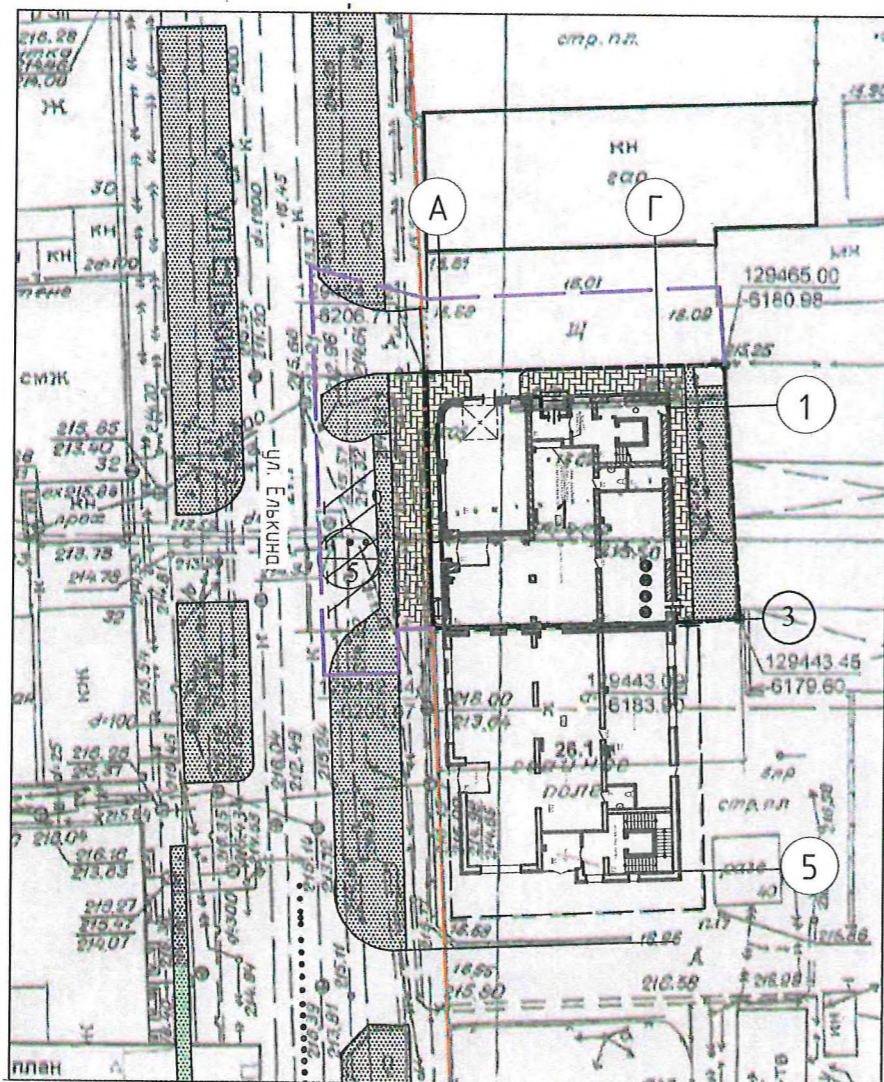

СОСТАВ ПРОЕКТА

НОМЕР ЛИСТА	НАИМЕНОВАНИЕ
1	Ситуационная схема. Схема генерального плана. Состав проекта
2	Общий вид
3	Общий вид
4	Общий вид
5	Общий вид
6	Общий вид
7	Общий вид
8	Общий вид
9	Фасад в осях Г-А. Фасад в осях А-Г. Ведомость наружной отделки.
10	Фасад в осях 1-5. Ведомость наружной отделки.
11	Фасад в осях 5-1. Ведомость наружной отделки.
12	План первого этажа.
13	План этажа на отм. +4.050.
14	План второго этажа.
15	План третьего этажа.
16	План четвертого этажа.

						19.36.2020 ЭП			
						г. Челябинск, Центральный район, перекресток ул. Ленина и ул. Карла-Маркса			
Изм.	Кол.уч.	Лист	№ док.	Подпись	Дата	Офисное здание со встроенной автостоянкой	Стадия	Лист	Листов
							П	1	16
ГИП		Ильных		<i>[Signature]</i>		Ситуационная схема. Схема генплана. Состав проекта.	ООО "Легион-Проект" Ч Е Л Я Б И Н С К		
ГАП		Болотов		<i>[Signature]</i>					
Архитектор		Клемышева		<i>[Signature]</i>					
Архитектор		Романов		<i>[Signature]</i>					

ОБЩИЙ ВИД



						19.36.2020 ЭП			
						г. Челябинск, Центральный район, перекресток ул. Ленина и ул. Карла-Маркса			
Изм.	Кол.уч.	Лист	№ док.	Подпись	Дата	Офисное здание со встроенной автостоянкой	Стадия	Лист	Листов
							П	2	16
ГИП		Ильных		<i>[Signature]</i>		Общий вид.	ООО "Легион-Проект" Ч Е Л Я Б И Н С К		
ГАП		Болотов		<i>[Signature]</i>					
Архитектор		Клемышева		<i>[Signature]</i>					
Архитектор		Романов		<i>[Signature]</i>					

ОБЩИЙ ВИД



						19.36.2020 ЭП			
						г. Челябинск, Центральный район, перекресток ул. Ленина и ул. Карла-Маркса			
						Офисное здание со встроенной автостоянкой	Стадия	Лист	Листов
							П	3	16
Изм.	Кол.уч.	Лист	№ док.	Подпись	Дата	Общий вид.	ООО "Легион-Проект" Ч Е Л Я Б И Н С К		
				<i>[Signature]</i>					
				<i>[Signature]</i>					
ГИП				<i>[Signature]</i>					
ГАП				<i>[Signature]</i>					
Архитектор				<i>[Signature]</i>					
Архитектор				<i>[Signature]</i>					

ОБЩИЙ ВИД



						19.36.2020 ЭП			
						г. Челябинск, Центральный район, перекресток ул. Ленина и ул. Карла-Маркса			
Изм.	Кол.уч.	Лист	№ док.	Подпись	Дата	Офисное здание со встроенной автостоянкой	Стадия	Лист	Листов
							П	6	16
ГИП		Ильных		<i>[Signature]</i>		Общий вид.	ООО "Легион-Проект" Ч Е Л Я Б И Н С К		
ГАП		Болотов		<i>[Signature]</i>					
Архитектор		Клемышева		<i>[Signature]</i>					
Архитектор		Романов		<i>[Signature]</i>					

ОБЩИЙ ВИД



						19.36.2020 ЭП			
						г. Челябинск, Центральный район, перекресток ул. Ленина и ул. Карла-Маркса			
Изм.	Кол.уч.	Лист	№ док.	Подпись	Дата	Офисное здание со встроенной автостоянкой	Стадия	Лист	Листов
							П	4	16
ГИП		Ильных		<i>[Signature]</i>		Общий вид.	ООО "Легион-Проект" Ч Е Л Я Б И Н С К		
ГАП		Болотов		<i>[Signature]</i>					
Архитектор		Клемышева		<i>[Signature]</i>					
Архитектор		Романов		<i>[Signature]</i>					

ОБЩИЙ ВИД



						19.36.2020 ЭП			
						г. Челябинск, Центральный район, перекресток ул. Ленина и ул. Карла-Маркса			
						Офисное здание со встроенной автостоянкой	Стадия	Лист	Листов
							П	7	16
Изм.	Кол.уч.	Лист	№ док.	Подпись	Дата	Общий вид.	ООО "Легион-Проект"		
							Ч Е Л Я Б И Н С К		
ГИП		Ильиных		<i>[Signature]</i>					
ГАП		Болотов		<i>[Signature]</i>					
Архитектор		Клемышева		<i>[Signature]</i>					
Архитектор		Романов		<i>[Signature]</i>					

ОБЩИЙ ВИД



						19.36.2020 ЭП			
						г. Челябинск, Центральный район, перекресток ул. Ленина и ул. Карла-Маркса			
Изм.	Кол.уч.	Лист	№ док.	Подпись	Дата	Офисное здание со встроенной автостоянкой	Стадия	Лист	Листов
							п	5	16
ГИП		Ильных		<i>[Signature]</i>		Общий вид.	ООО "Легион-Проект" Ч Е Л Я Б И Н С К		
ГАП		Болотов		<i>[Signature]</i>					
Архитектор		Клемышева		<i>[Signature]</i>					
Архитектор		Романов		<i>[Signature]</i>					

ФАСАД В ОСЯХ Г-А.



ФАСАД В ОСЯХ А-Г.



ВЕДОМОСТЬ НАРУЖНОЙ ОТДЕЛКИ

№	НАИМЕНОВАНИЕ ЭЛЕМЕНТА ФАСАДА	ВИД ОТДЕЛКИ	ЦВЕТ	19.36.2020 ЭП								
				Изм.	Кол.уч.	Лист	№ док.	Подпись	Дата			
1	Стены	Декоративный пустотелый кирпич ООО "Кемма"	Терракот/ Аметрин						г. Челябинск, Центральный район, перекресток ул. Ленина и ул. Карла-Маркса			
2	Декоративные элементы	Термообработанная лиственница	светлое дерево									
3	Кровля	Эксплуатируемая	спец.покрытие						Офисное здание со встроенной автостоянкой	Стадия	Лист	Листов
4	Двери/ Окна	Алюминий/ Пластик	РАЛ 7011 (темно-серый)	ГИП	Ильных				П	9	16	
5	Крыльца	Керамическая плитка с шероховатой поверхностью	желтый	ГАП	Болотов							
6	Цоколь	Облицовка керамогранитом	РАЛ 7005	Архитектор	Клемышева							
				Архитектор	Романов				Фасад в осях Г-А. Фасад в осях А-Г.	ООО "Легион-Проект" Ч Е Л Я Б И Н С К		

ФАСАД В ОСЯХ 1-5.



РАССМОТРЕНО:
 для подготовки документов
 Начальник УАИ
 Челябинска
 главный архитектор
 10.11.2020 Кошопанов

ВЕДОМОСТЬ НАРУЖНОЙ ОТДЕЛКИ

№	НАИМЕНОВАНИЕ ЭЛЕМЕНТА ФАСАДА	ВИД ОТДЕЛКИ	ЦВЕТ							19.36.2020 ЭП			
				Изм.	Кол.уч.	Лист	№ док.	Подпись	Дата				
1	Стены	Декоративный пустотелый кирпич ООО "Кемма"	Терракот/ Аметрин							2. Челябинск, Центральный район, перекресток ул. Ленина и ул. Карла-Маркса	Стадия	Лист	Листов
2	Декоративные элементы	Термообработанная лиственница	светлое дерево								П	10	16
3	Кровля	Эксплуатируемая	спец.покрытие							Офисное здание со встроенной автостоянкой			
4	Двери/ Окна	Алюминий/ Пластик	RAL 7011 (темно-серый)	ГИП	Ильных								
5	Крыльца	Керамическая плитка с шероховатой поверхностью	желтый	ГАП	Болотов					Фасад в осях 1-5.	ООО "Легион-Проект"		
6	Цоколь	Облицовка керамогранитом	RAL 7005	Архитектор	Клемышева						Ч Е Л Я Б И Н С К		


ФАСАД В ОСЯХ 5-1.



ВЕДОМОСТЬ НАРУЖНОЙ ОТДЕЛКИ


№	НАИМЕНОВАНИЕ ЭЛЕМЕНТА ФАСАДА	ВИД ОТДЕЛКИ	ЦВЕТ							19.36.2020 ЭП		
				Изм.	Кол.уч.	Лист	№ док.	Подпись	Дата	Стадия	Лист	Листов
1	Стены	Декоративный пустотелый кирпич ООО "Кемма"	Терракот/ Аметрин							г. Челябинск, Центральный район, перекресток ул. Ленина и ул. Карла-Маркса		
2	Декоративные элементы	Термообработанная лиственница	светлое дерево									
3	Кровля	Эксплуатируемая	спец.покрытие							Офисное здание со встроенной автостоянкой		
4	Двери/ Окна	Алюминий/ Пластик	РАЛ 7011 (темно-серый)	ГИП		Ильиных				П	11	16
5	Крыльца	Керамическая плитка с шероховатой поверхностью	желтый	ГАП		Болотов				Фасад в осях 5-1.		
6	Цоколь	Облицовка керамогранитом	РАЛ 7005	Архитектор		Клемышева						

ПЛАН 1 ЭТАЖА.

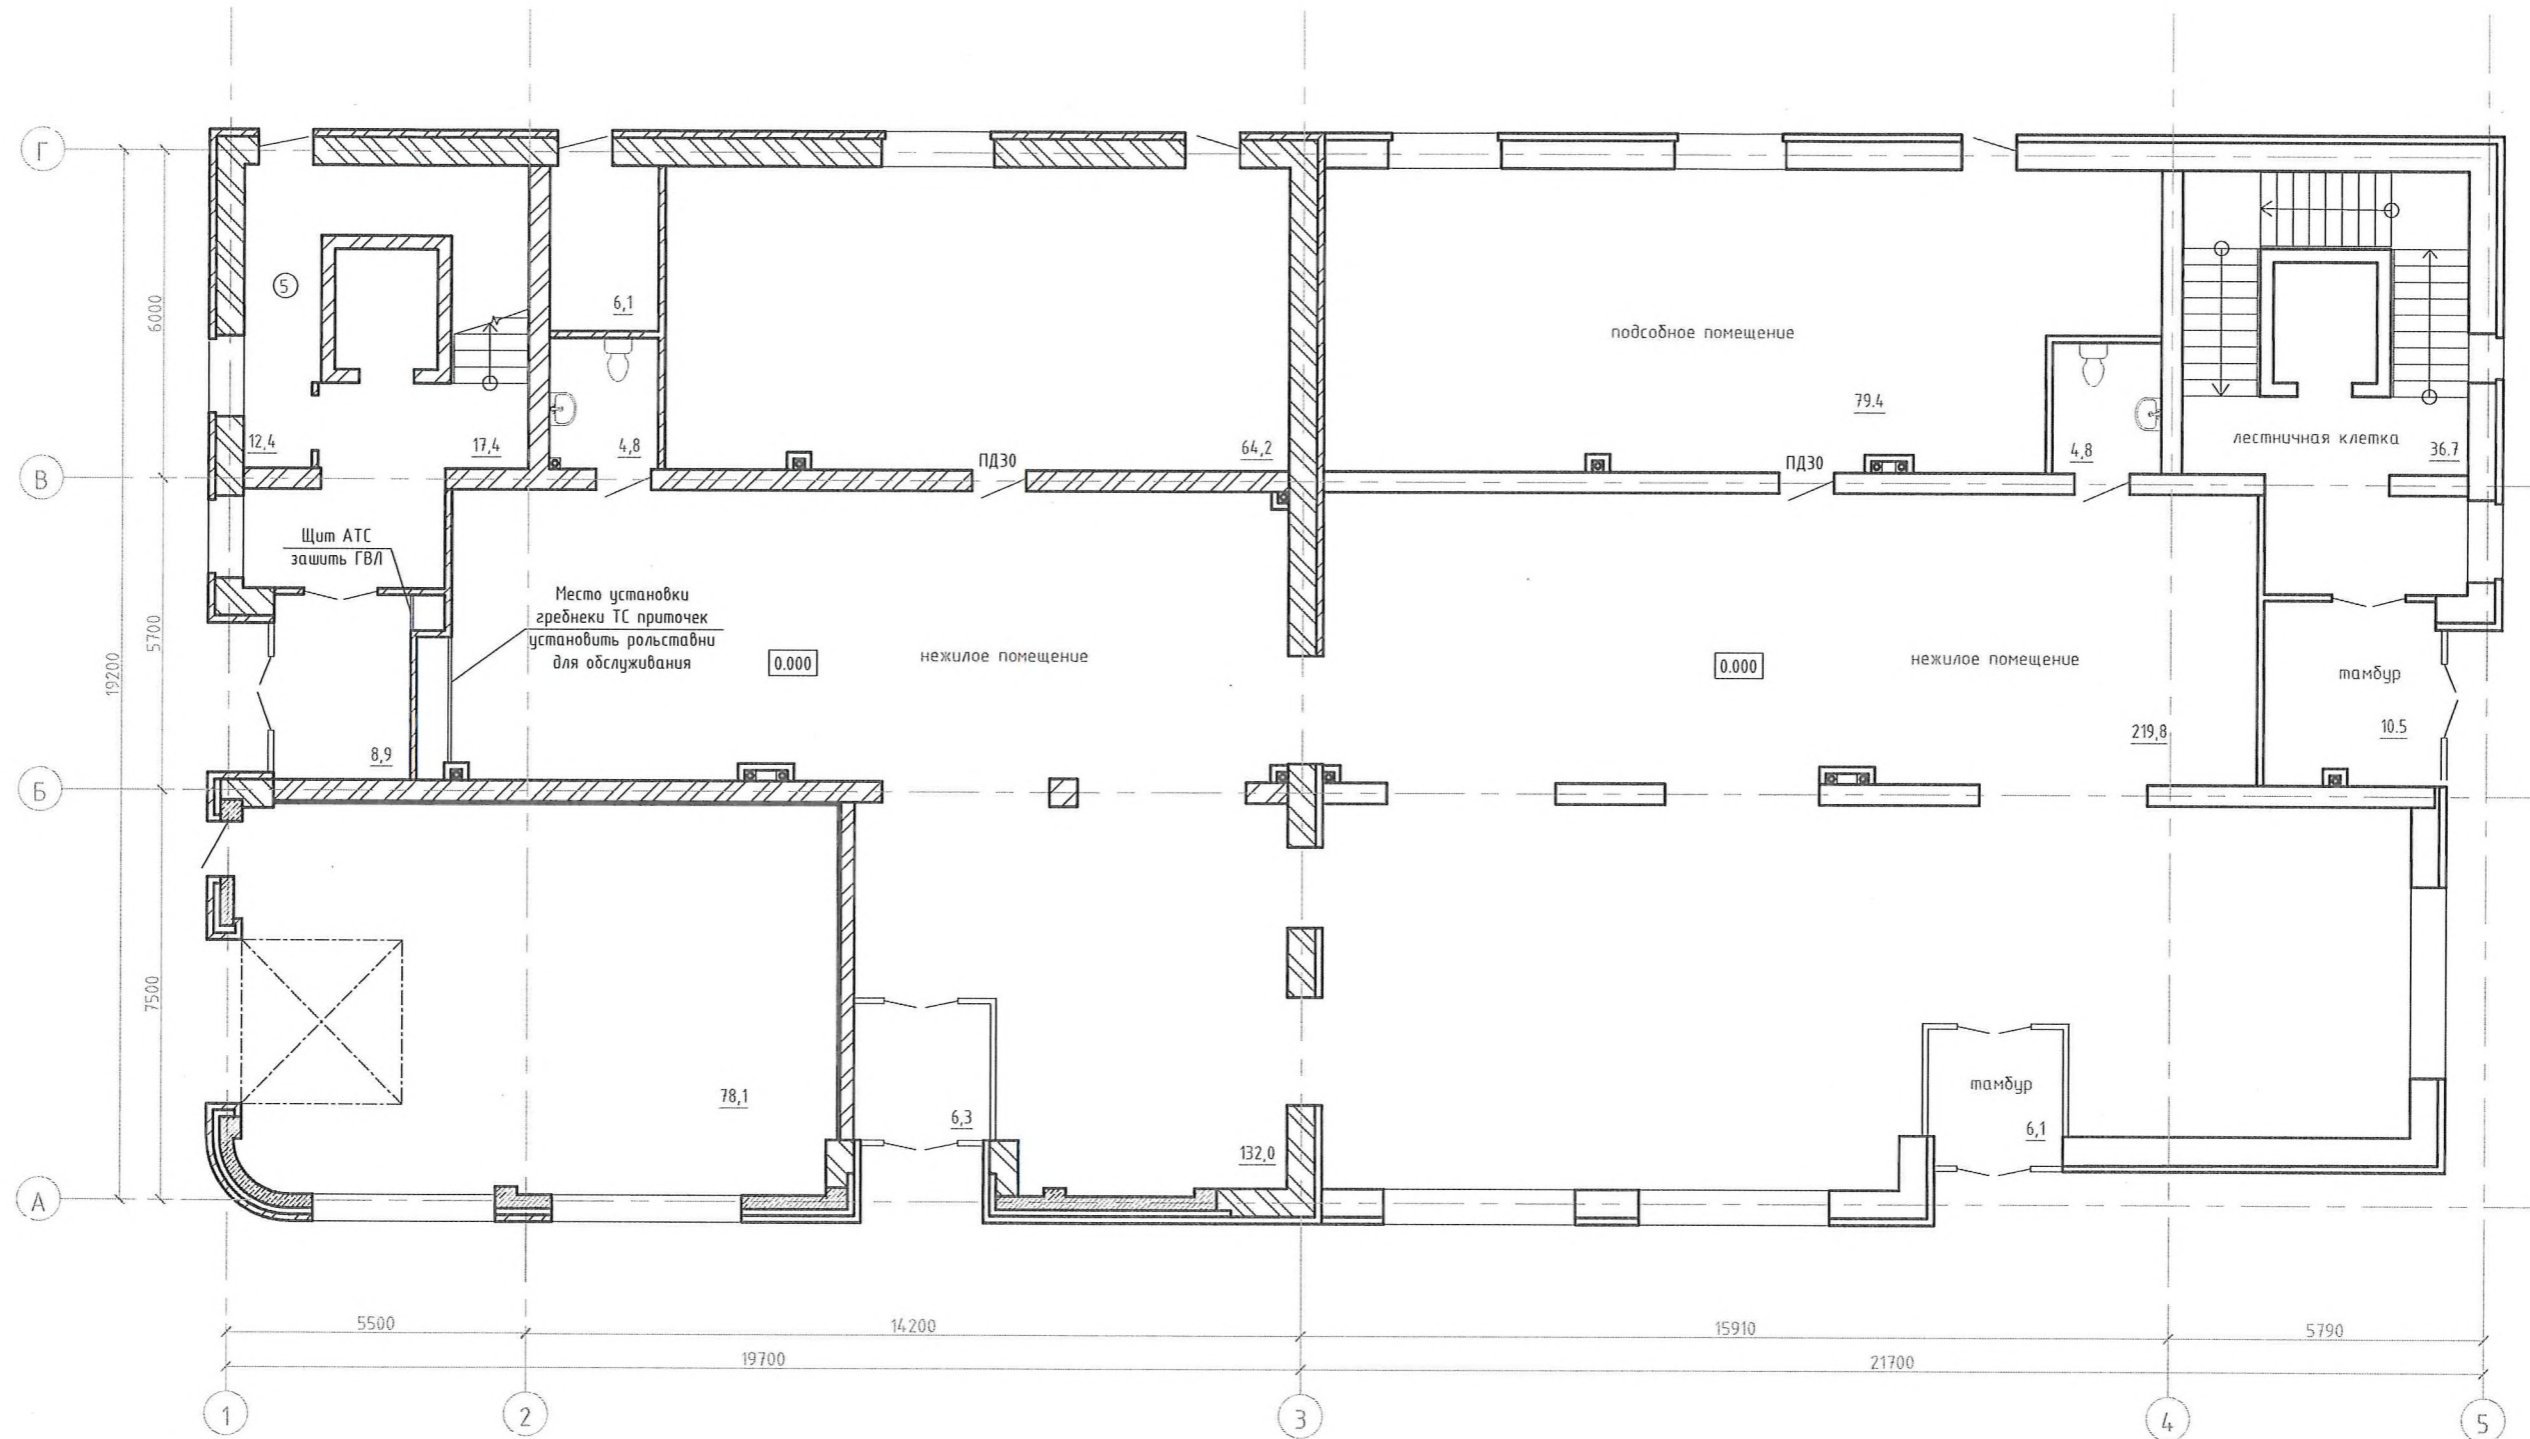


						19.36.2020 ЭП			
						г. Челябинск, Центральный район, перекресток ул. Ленина и ул. Карла-Маркса			
Изм.	Кол.уч.	Лист	№ док.	Подпись	Дата	Офисное здание со встроенной автостоянкой	Стадия	Лист	Листов
							П	12	16
ГИП		Ильных		<i>[Signature]</i>		План 1 этажа.	ООО "Легион-Проект" ЧЕЛЯБИНСК		
ГАП		Болотов		<i>[Signature]</i>					
Архитектор		Клемышева		<i>[Signature]</i>					
Архитектор		Романов		<i>[Signature]</i>					

ПЛАН НА ОТМ. +4.050

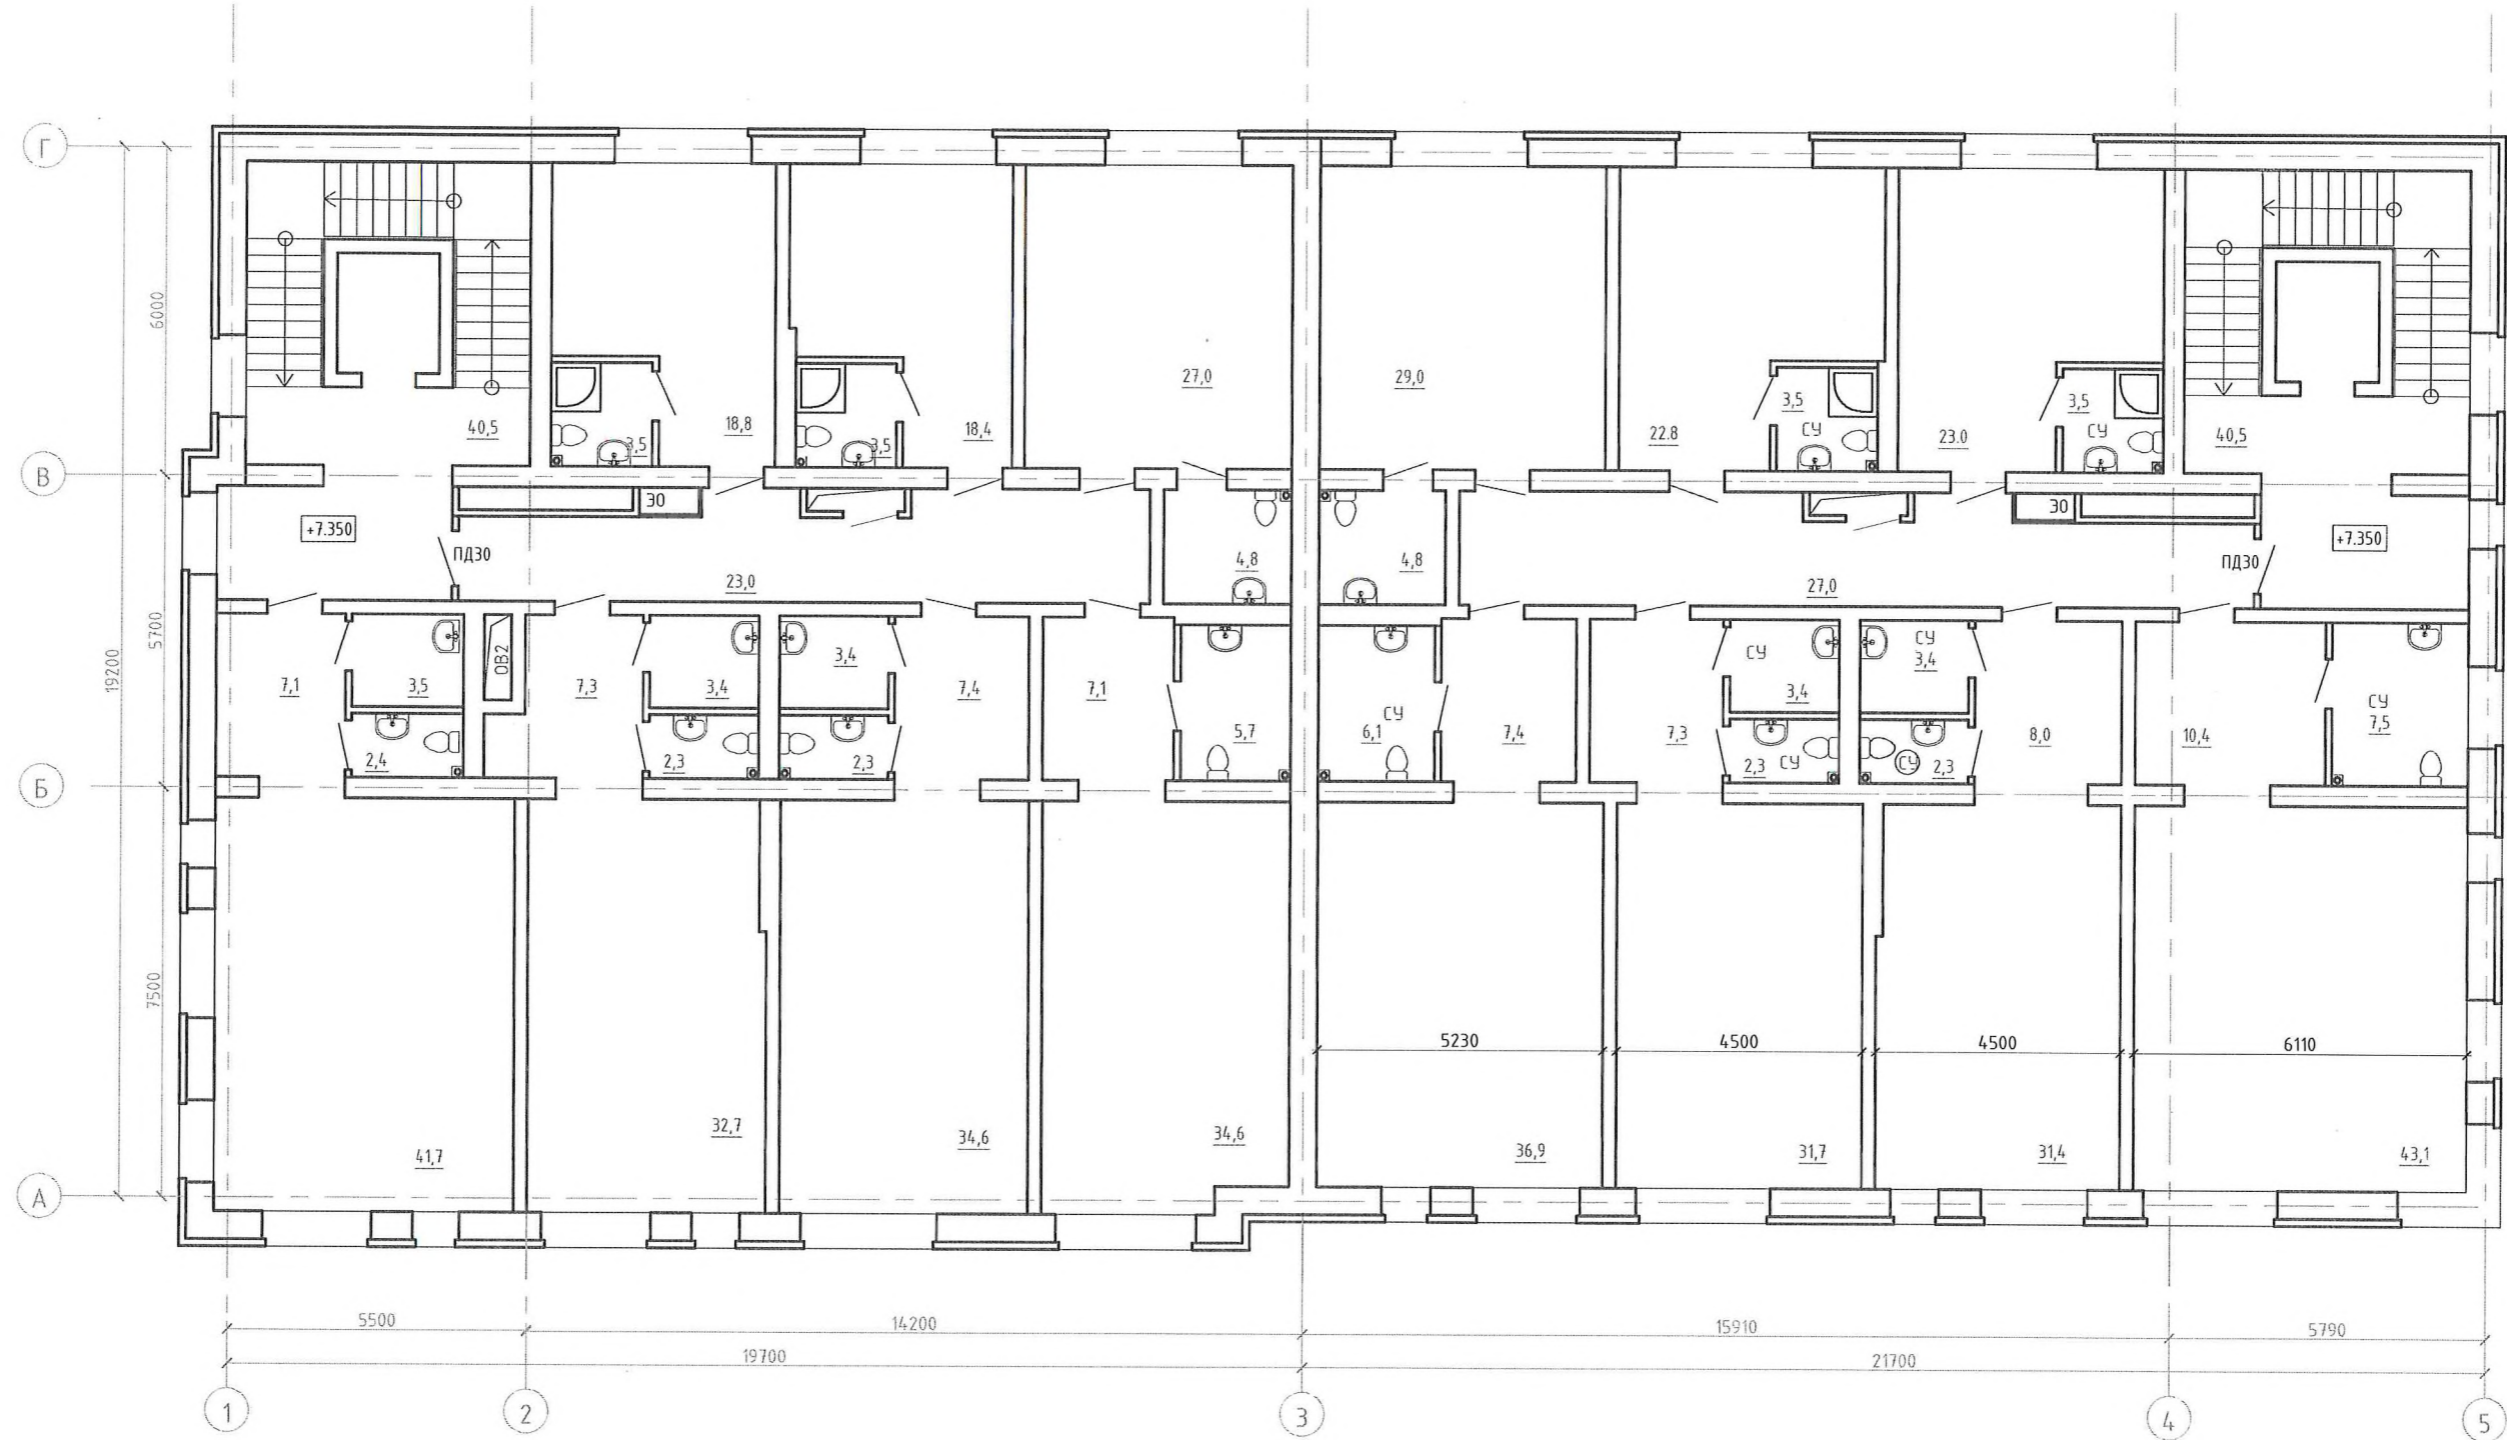


						19.36.2020 ЭП			
						г. Челябинск, Центральный район, перекресток ул. Ленина и ул. Карла-Маркса			
Изм.	Кол.уч.	Лист	№ док.	Подпись	Дата	Офисное здание со встроенной автостоянкой	Стадия	Лист	Листов
							П	13	16
ГИП		Ильных		<i>[Signature]</i>		План на отм. +4.050.	ООО "Легион-Проект" Ч Е Л Я Б И Н С К		
ГАП		Болотов		<i>[Signature]</i>					
Архитектор		Клемышева		<i>[Signature]</i>					
Архитектор		Романов		<i>[Signature]</i>					

ПЛАН ВТОРОГО ЭТАЖА.

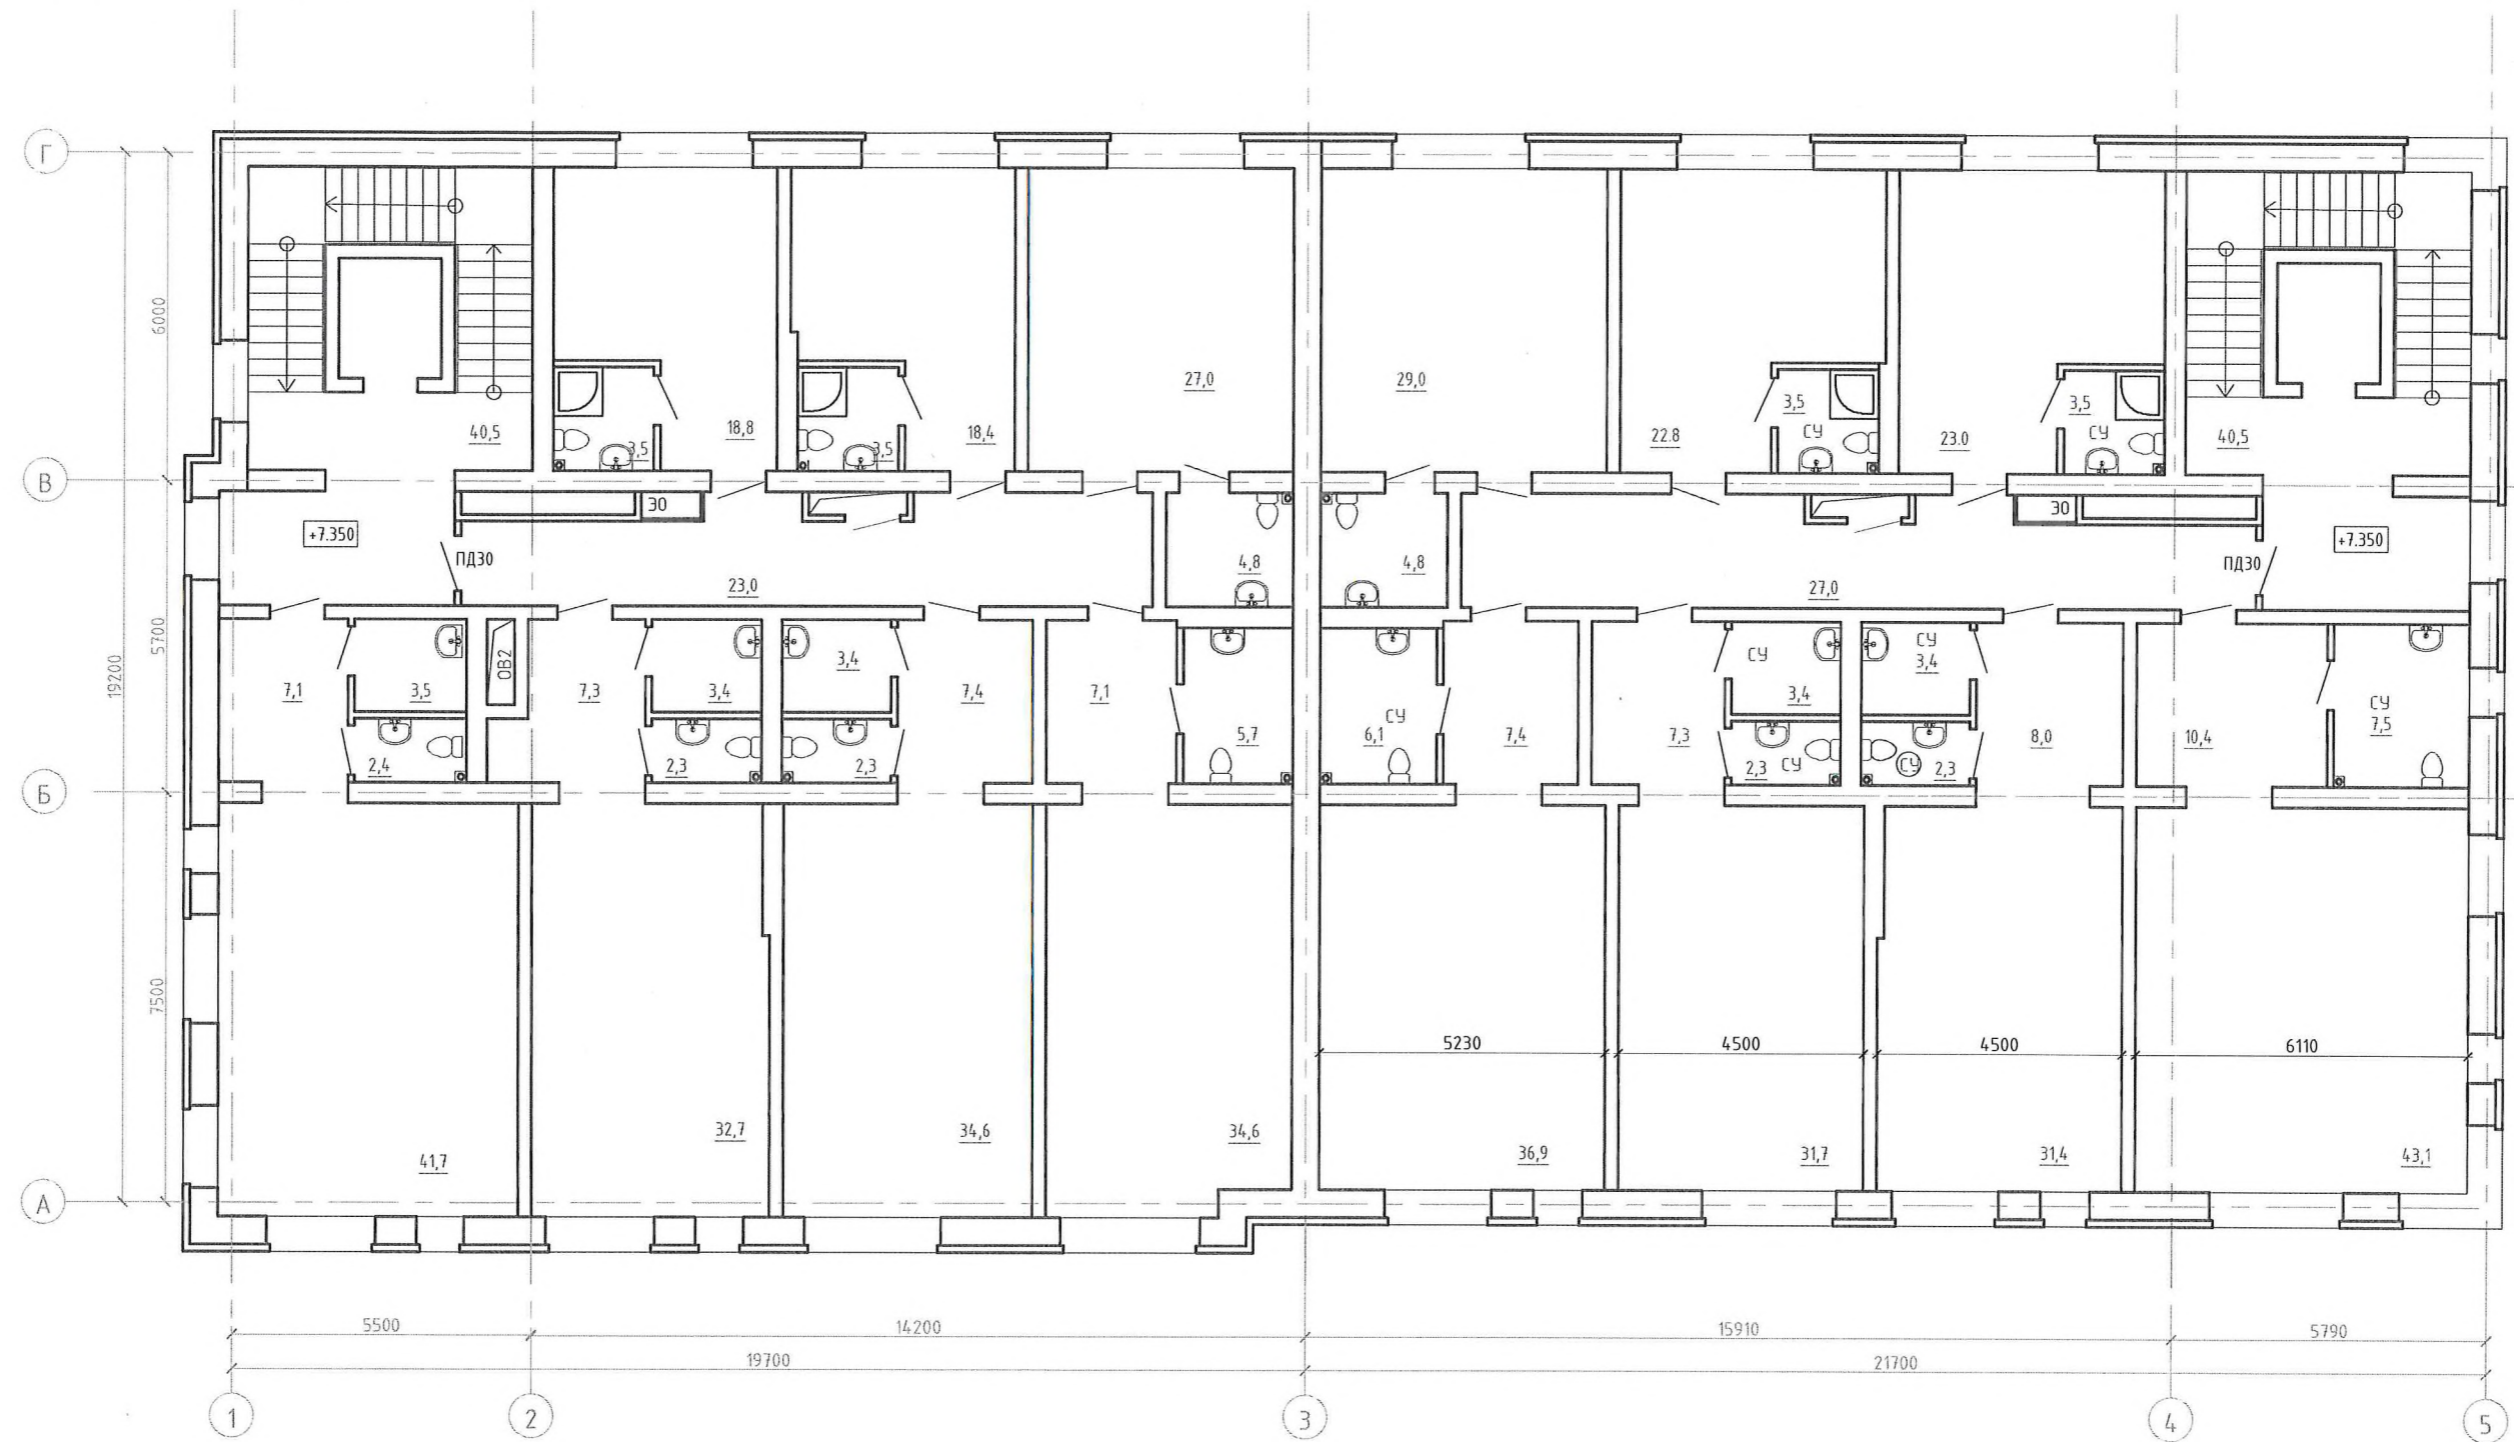

						19.36.2020 ЭП			
						г. Челябинск, Центральный район, перекресток ул. Ленина и ул. Карла-Маркса			
Изм.	Кол.уч.	Лист	№ док.	Подпись	Дата	Офисное здание со встроенной автостоянкой	Стадия	Лист	Листов
							П	14	16
ГИП				Ильных		План второго этажа.	ООО "Легион-Проект" Ч Е Л Я Б И Н С К		
ГАП				Болотов					
Архитектор				Клемышева					
Архитектор				Романов					

ПЛАН ЧЕТВЕРТОГО ЭТАЖА.

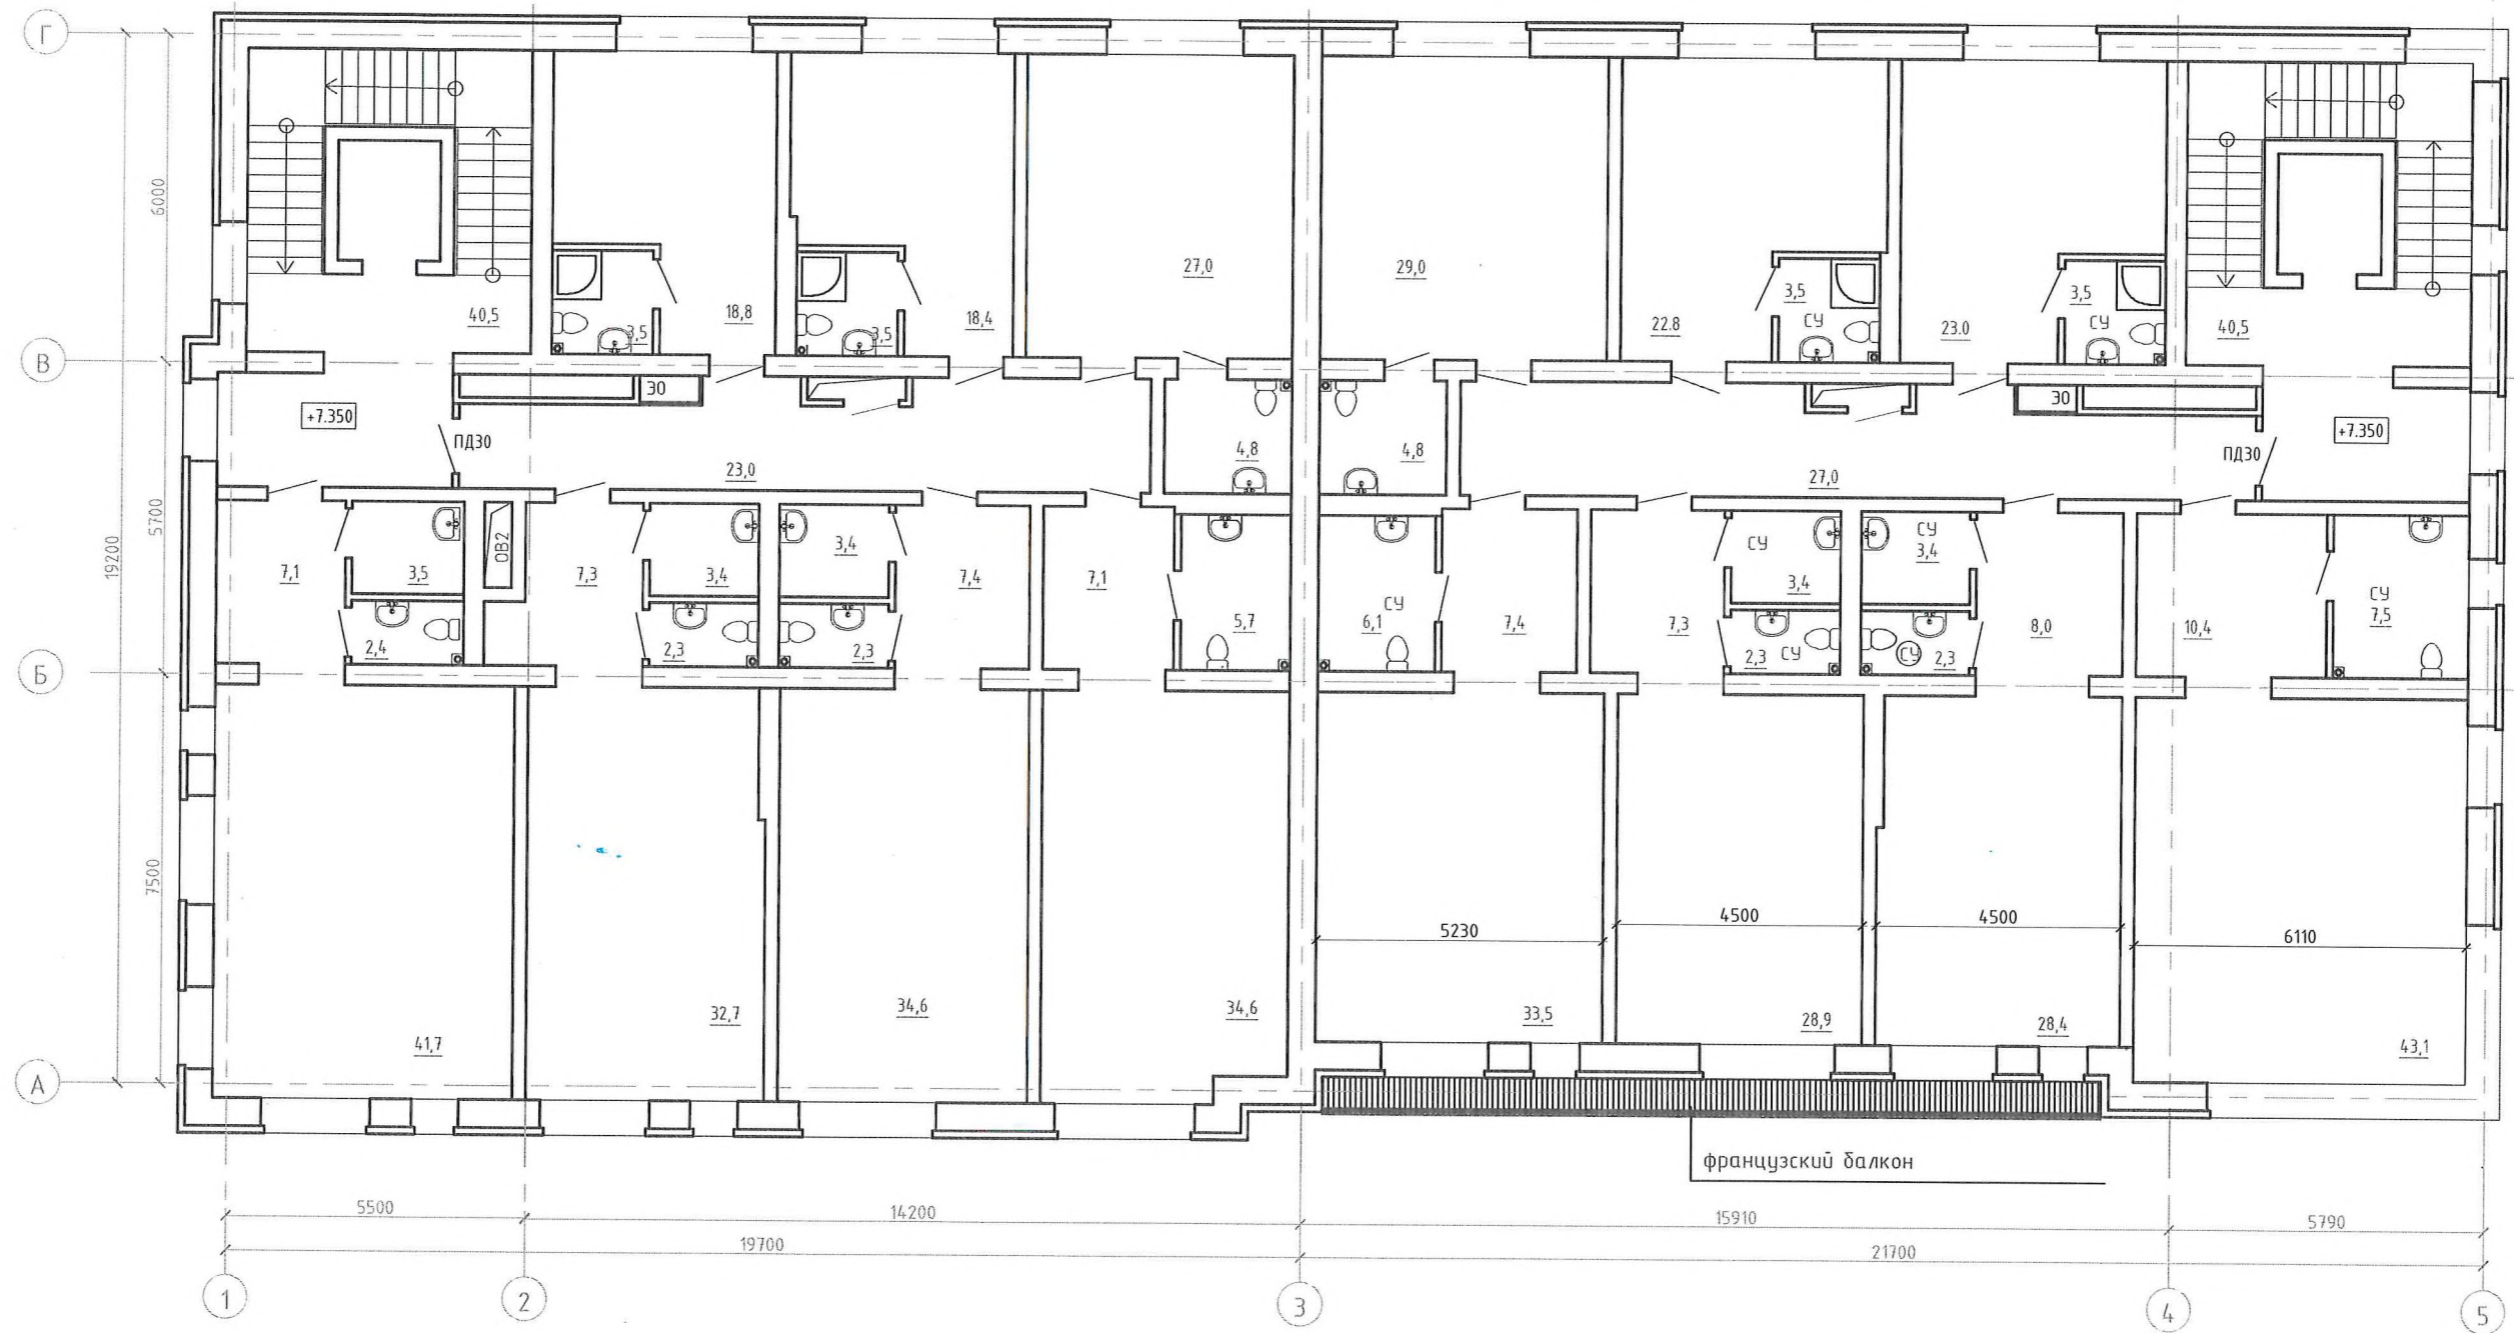

						19.36.2020 ЭП			
						г. Челябинск, Центральный район, перекресток ул. Ленина и ул. Карла-Маркса			
Изм.	Кол.уч.	Лист	№ док.	Подпись	Дата	Офисное здание со встроенной автостоянкой	Стадия	Лист	Листов
							П	16	16
ГИП		Ильных		<i>[Signature]</i>		План четвертого этажа.	ООО "Легион-Проект" Ч Е Л Я Б И Н С К		
ГАП		Болотов		<i>[Signature]</i>					
Архитектор		Клемышева		<i>[Signature]</i>					
Архитектор		Романов		<i>[Signature]</i>					