

ООО "АПРИОРИ-строй"

Регистрационный номер члена в реестре СРО 534 от 14.02.2018 г. на право осуществлять подготовку проектной документации по договору подряда

Заказчик – Муниципальное автономное учреждение «Городской сад им. А.С. Пушкина»

Ремонт фонтана, расположенного на территории пешеходной зоны
ул. Кирова г. Челябинск

ПРОЕКТНАЯ ДОКУМЕНТАЦИЯ

Архитектурные решения

Шифр проекта: П.531.03-2020 АР

Генеральный директор: Самарин А.Ю.

ГИП: Самарин А.Ю.



г. Челябинск, 2020 год

Генплан



Условные обозначения

Поз.	Обозначение	Наименование
1		Существующие здания и сооружения
2		Зеленые насаждения
3		Покрытие из тротуарной плитки


П.531.03-2020 АР						
г. Челябинск, Центральный район						
Изм.	Кол. уч.	Лист	№ док.	Подп.	Дата	
Ремонт фонтана, расположенного на территории пешеходной зоны ул. Кирова					Стадия	Лист
					п	2
Разработал	Ефимова А.А.		03.2020			
Проверил	Ситдикова Л.С.		03.2020			
Генплан					ООО "АПРИОРИ-с	

Фотофиксация существующего положения фонтана "Танцующая грация"



						П.531.03-2020 КР			
						г. Челябинск, Центральный район			
Изм.	Кол. уч.	Лист	№ док.	Подп.	Дата				
						Ремонт фонтана, расположенного на территории пешеходной зоны ул. Кирова	Стадия	Лист	Листов
							п	3	
Разработал	Ефимова А.А.			<i>Ефимова</i>	03.2020	Фотофиксация существующего положения фонтана	ООО "АПРИОРИ-строй"		
Проверил	Ситдикова Л.С.			<i>Ситдикова</i>	03.2020				

План фонтана на отм. 0.000

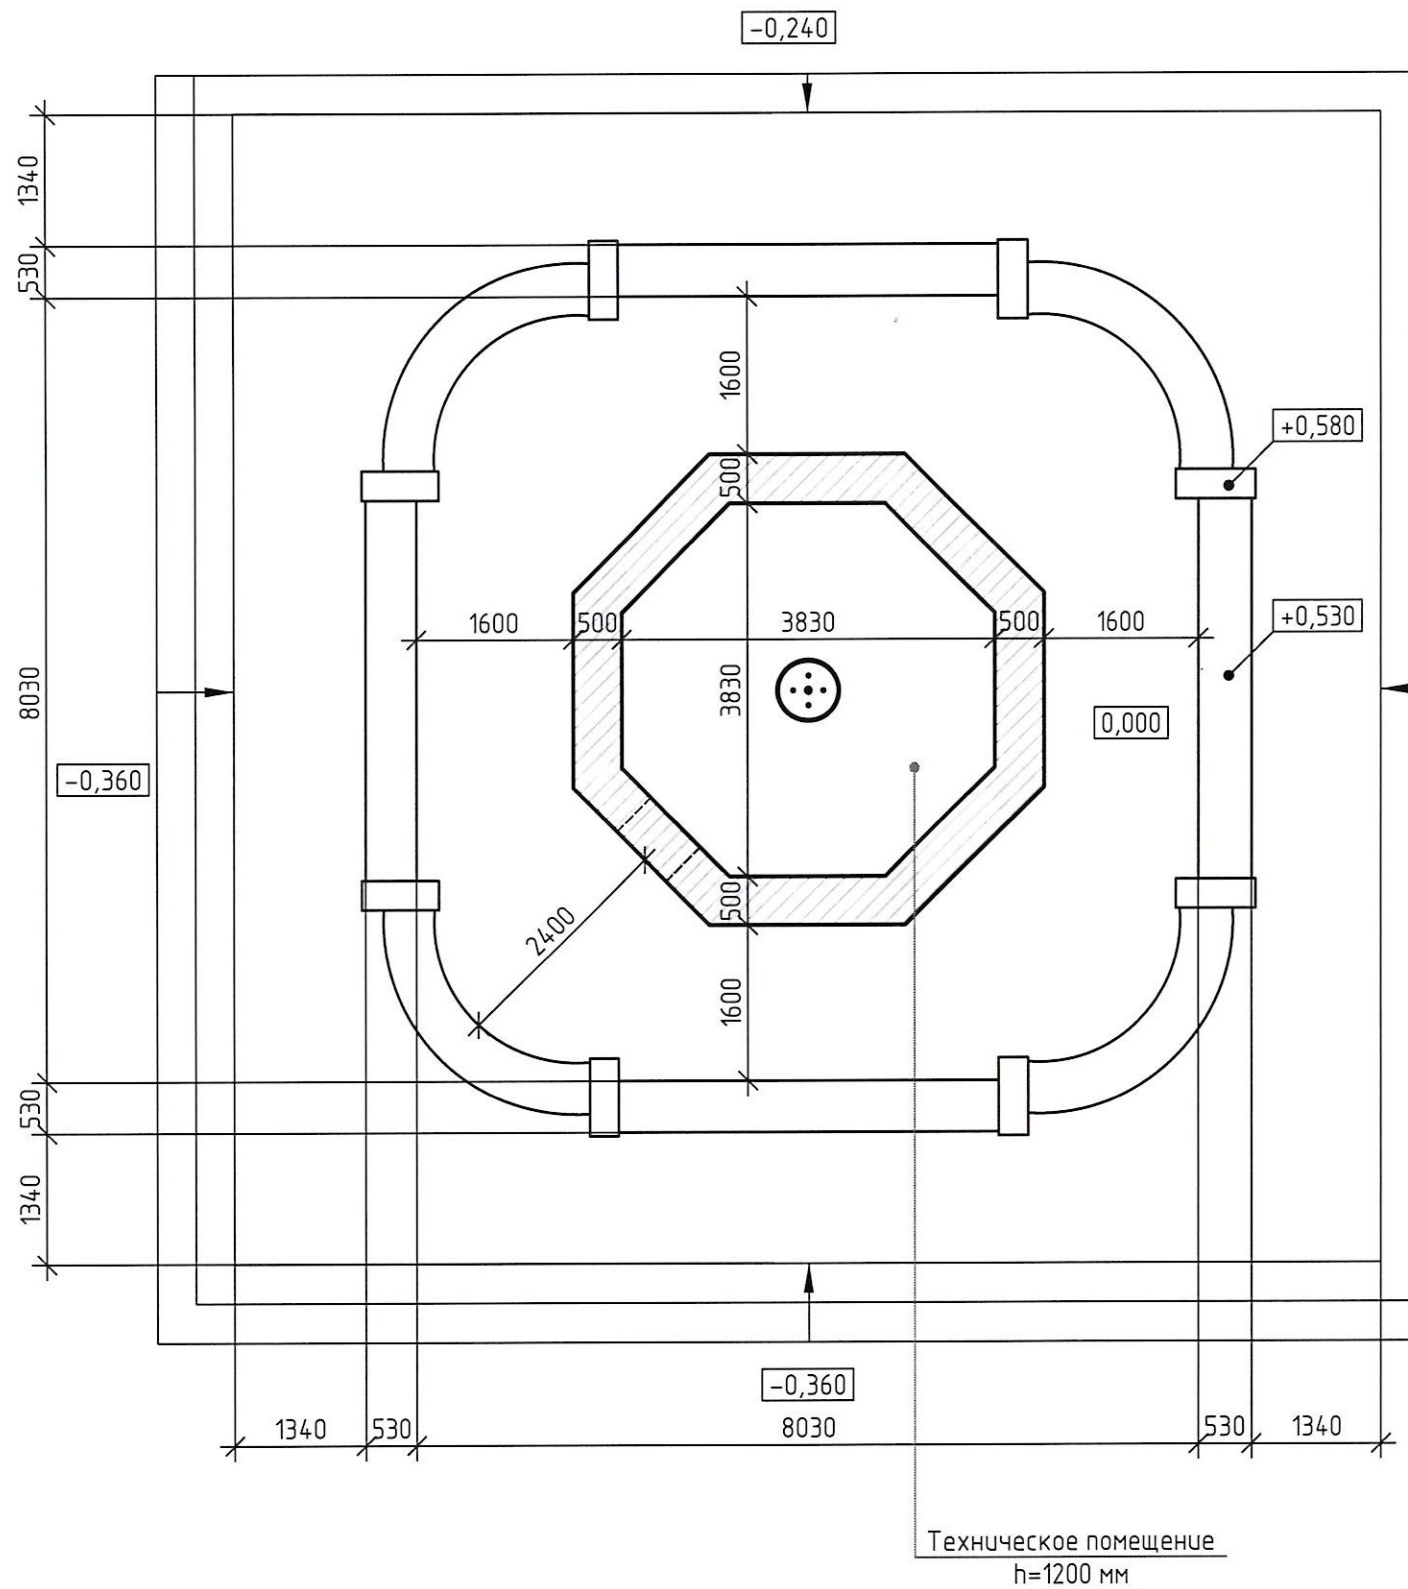


ул. Кирова
-0,240

1. Размеры фонтана даны по "чистой" отделке поверхности.


						П.531.03-2020 АР			
						г. Челябинск, Центральный район			
Изм.	Кол. уч.	Лист	№ док.	Подп.	Дата	Ремонт фонтана, расположенного на территории пешеходной зоны ул. Кирова	Стадия	Лист	Листов
							п	4	
Разработал	Ефимова А.А.			<i>А.А. Ефимова</i>	03.2020	План фонтана на отм. 0.000	ООО "АПРИОРИ-строй"		
Проверил	Ситдикова Л.С.			<i>Л.С. Ситдикова</i>	03.2020				

План чаш среднего яруса фонтана

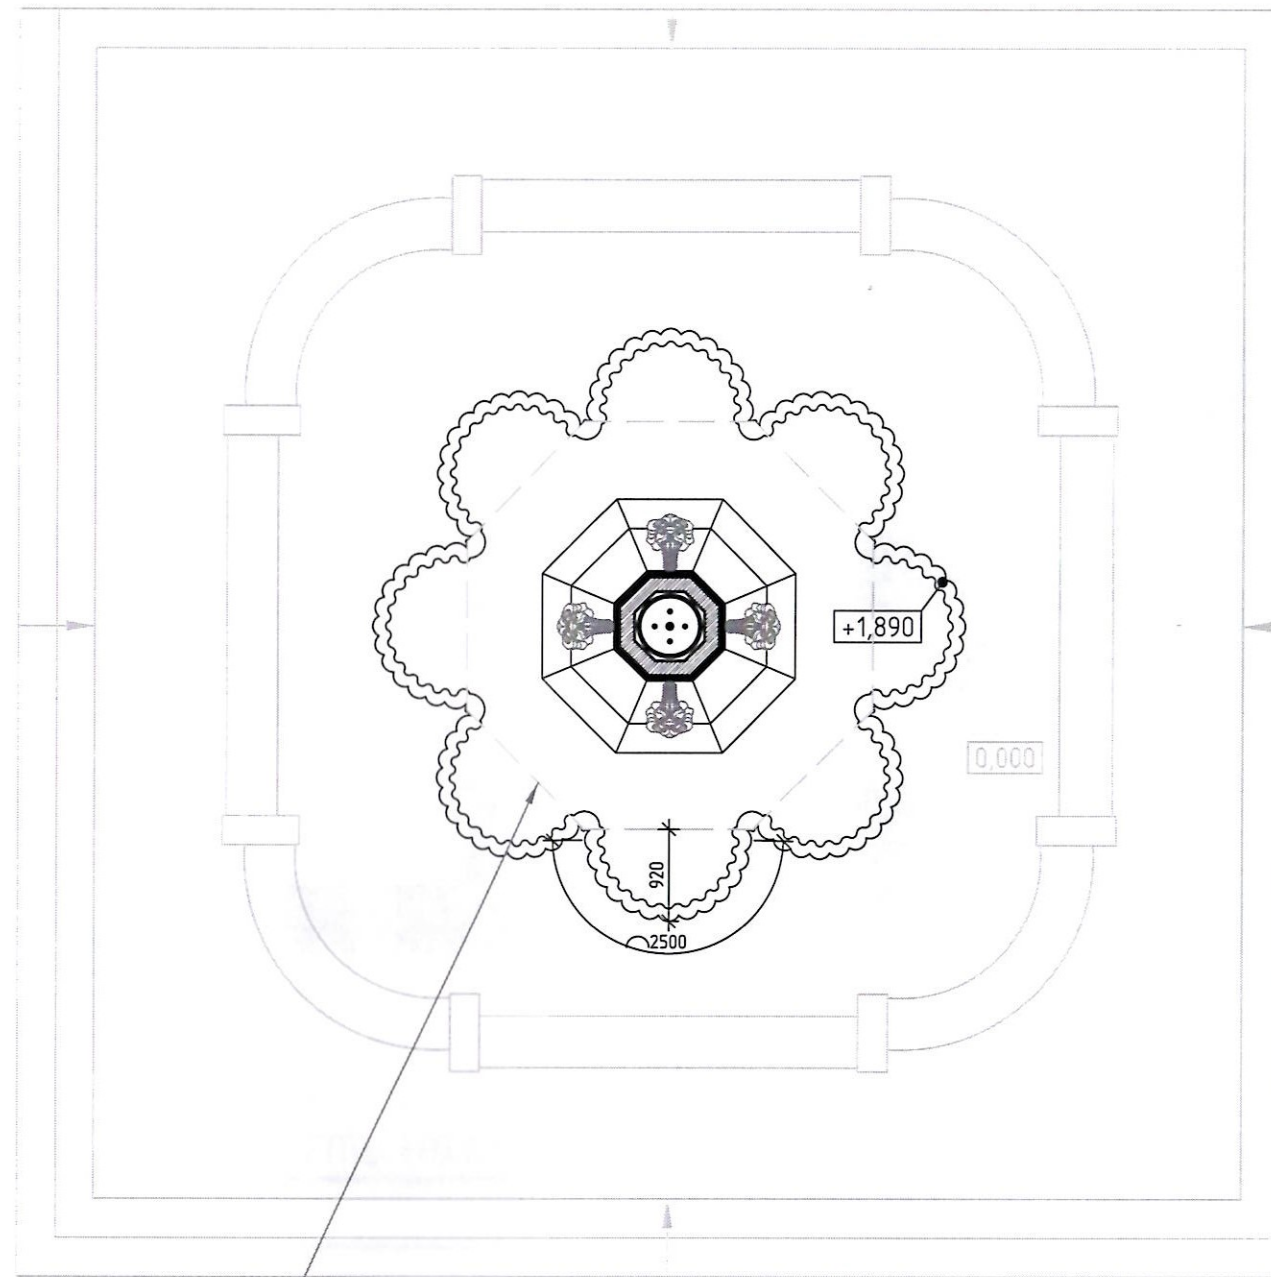

Контур стойки основания
под чашей фонтана


План чаш верхнего яруса фонтана

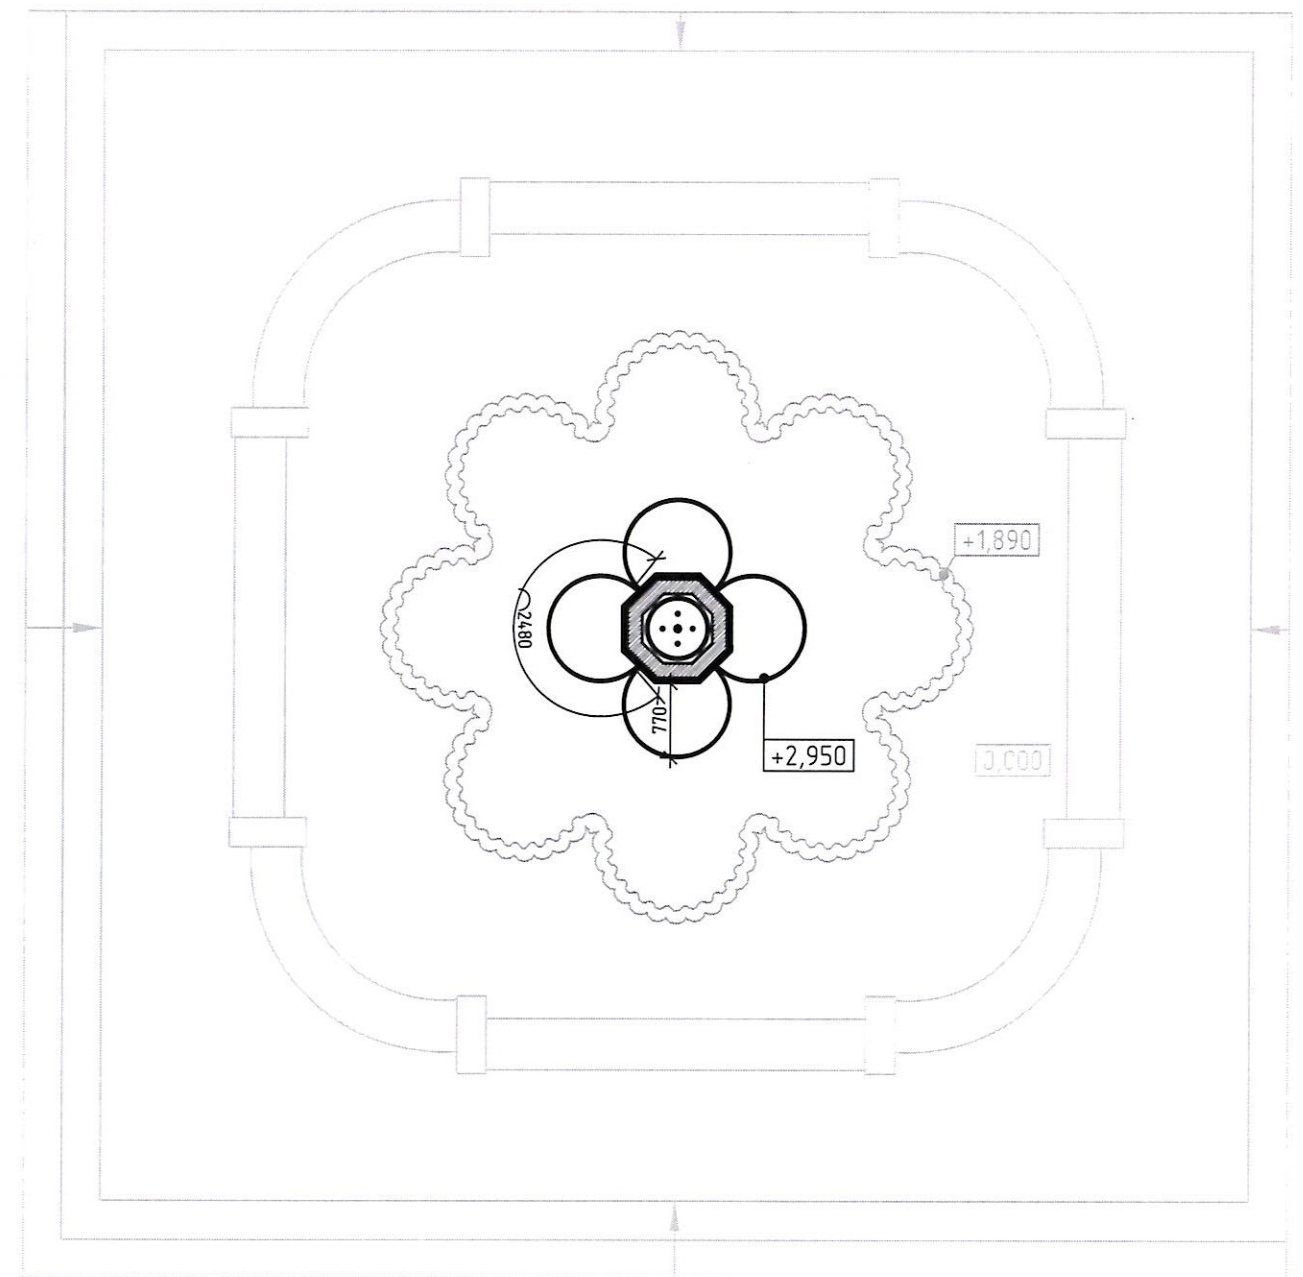

1. Размеры фонтана даны по "чистой" отделке поверхности.

						П.531.03-2020 АР				
						г. Челябинск, Центральный район				
Изм.	Кол. уч.	Лист	№ док.	Подп.	Дата	Ремонт фонтана, расположенного на территории пешеходной зоны ул. Кирова		Стадия п	Лист 5	Листов
Разработал	Ефимова А.А.			<i>А.А. Ефимова</i>	03.2020	План фонтана. Средний ярус. Верхний ярус		ООО "АПРИОРИ-строй"		
Проверил	Ситдикова Л.С.			<i>Л.С. Ситдикова</i>	03.2020					

Фонтан "Танцующая грация"

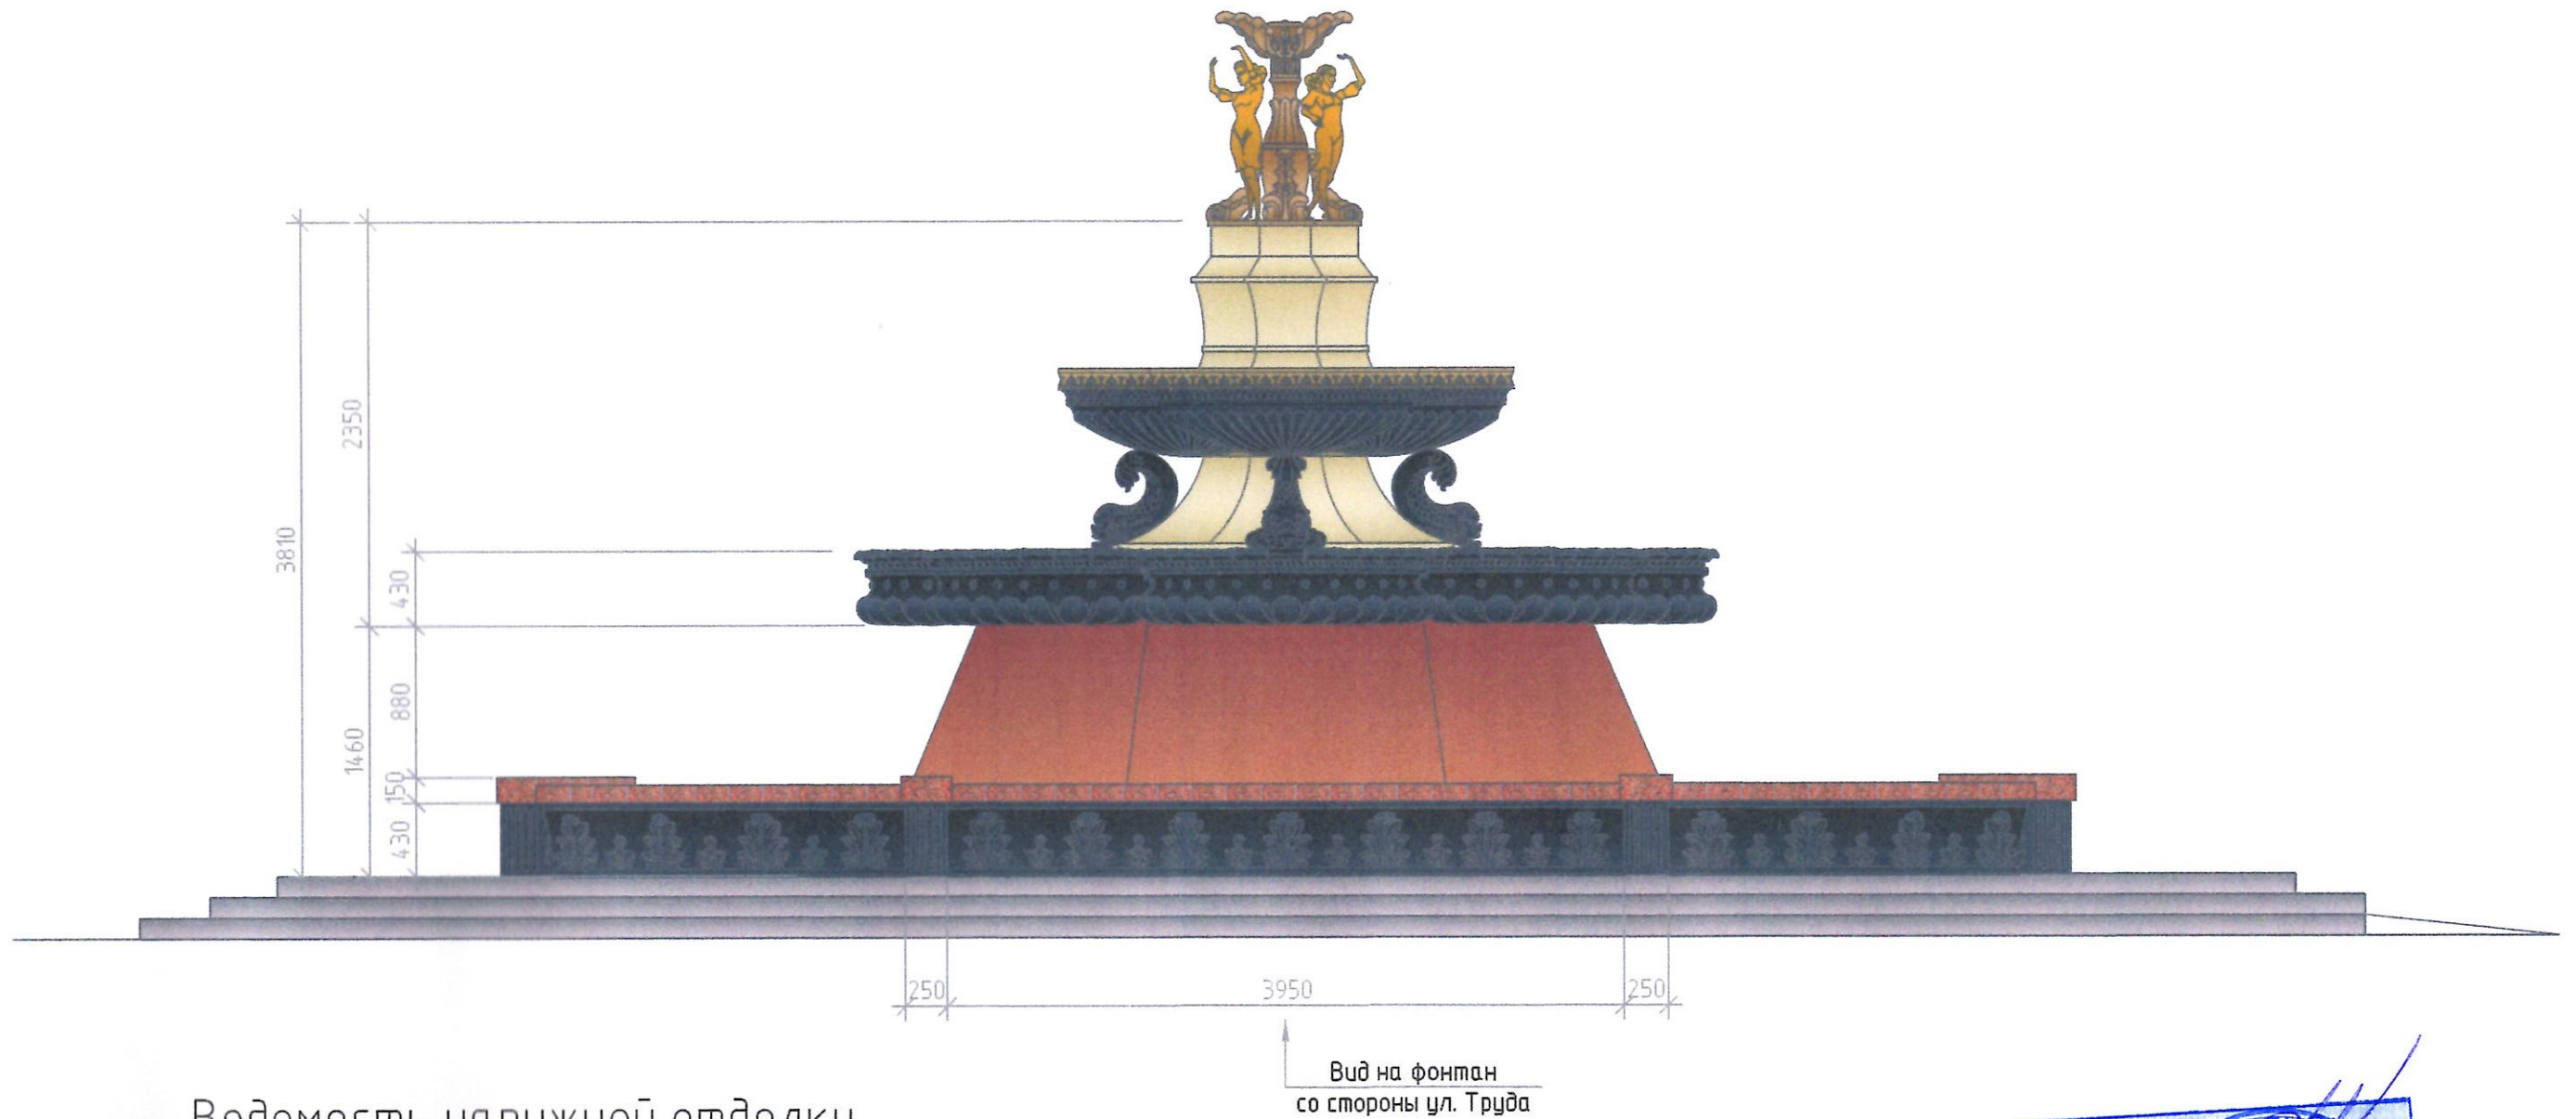

Ведомость наружной отделки

Наименование	Материал	Цвет	Образец
Скульптура "Танцующая грация"	Бронзовая скульптура (существующая)		
Чаши среднего и верхнего яруса, декоративные элементы - рыбы	Окраска полиуретановой грунт-эмалью (краской) для фонтанов, (ВОТЕРСТОУН ПЛЮС (Kгaskoff Pгo))		RAL 7005
Чаши верхнего яруса	Окраска полиуретановой грунт-эмалью (краской) для фонтанов, (ВОТЕРСТОУН ПЛЮС (Kгaskoff Pгo))		RAL 1036
Центральная стойка фонтана (верхняя часть)	Гранит желтого оттенка (существующий)		
Центральная стойка фонтана (нижняя часть)	Гранит Мапл Рэд (Maple Red)		
Нижняя чаша фонтана, облицовка внутри чаши и верха борта чаши	Гранит Мапл Рэд (Maple Red)		
Нижняя чаша фонтана, отделка снаружи чаши	Металлическая зашивка		RAL 7005
Ступени	Серо-розовый гранит		



П.531.03-2020 АР							
г. Челябинск, Центральный район							
Изм.	Кол. уч.	Лист	№ док.	Подп.	Дата		
Ремонт фонтана, расположенного на территории пешеходной зоны ул. Кирова					Стадия	Лист	Листов
					п	6	
Разработал	Ефимова А.А.			03.2020	Фонтан "Танцующая грация"		ООО "АПРИОРИ-строй"
Проверил	Ситдикова Л.С.			03.2020			