

ООО "АПРИОРИ-строй"

Регистрационный номер члена в реестре СРО 0534 от 14.02.2018 на право осуществлять подготовку проектной документации по договору подряда

Заказчик - Управление культуры Администрации города Челябинска

Проект ограждения Управления культуры г. Челябинска,
расположенного по адресу: ул. Цвиллинга, 7,
в Центральном районе г. Челябинска

ЭСКИЗНЫЙ ПРОЕКТ

П.545.06-2020 ЭП

Генеральный директор Самарин А.Ю.
ГИП: Самарин А.Ю.



Челябинск 2020 г.

Ведомость чертежей

Лист	Наименование	Примечание
1	Эскиз ограждения	
2	Ситационный план Фотофиксация существующего положения	
3	Схема расположения ограждения	
4	План ограждения Эскиз ограждения	
5	Перспективный вид ограждения	

Общие данные

1. Проект ограждения Управления культуры г. Челябинска, расположенного по адресу: ул. Цвиллинга, 7, в Центральном районе г. Челябинска "АПРИОРИ-строй".
2. Исходные данные для проектирования:
 - задание на проектирование от заказчика;
 - топографическая съемка земельного участка;
3. Характеристика территориального расположения
Участок благоустройства расположен в Центральном районе города Челябинска, в районе исторической застройки города, вблизи пешеходной улицы Кирова.
4. Проектом предусматривается:
 - устройство металлического кованого ограждения с откатными автоматическими воротами;
 - благоустройство земельного участка.

П.545.06-2020 ЭП


г. Челябинск, Центральный район

Изм.	Кол.уч.	Лист	№ док.	Подп.	Дата			
						Проект ограждения Управления культуры г. Челябинска, расположенного по адресу: ул. Цвиллинга, 7		
						Стадия	Лист	Листов
						п	1	
						000 "АПРИОРИ-строй"		
						Эскиз ограждения		
						07.2020		
						07.2020		

Инв. № подл. Подп. и дата Взам. инв. №

Ситуационный план

Фотофиксация существующего положения

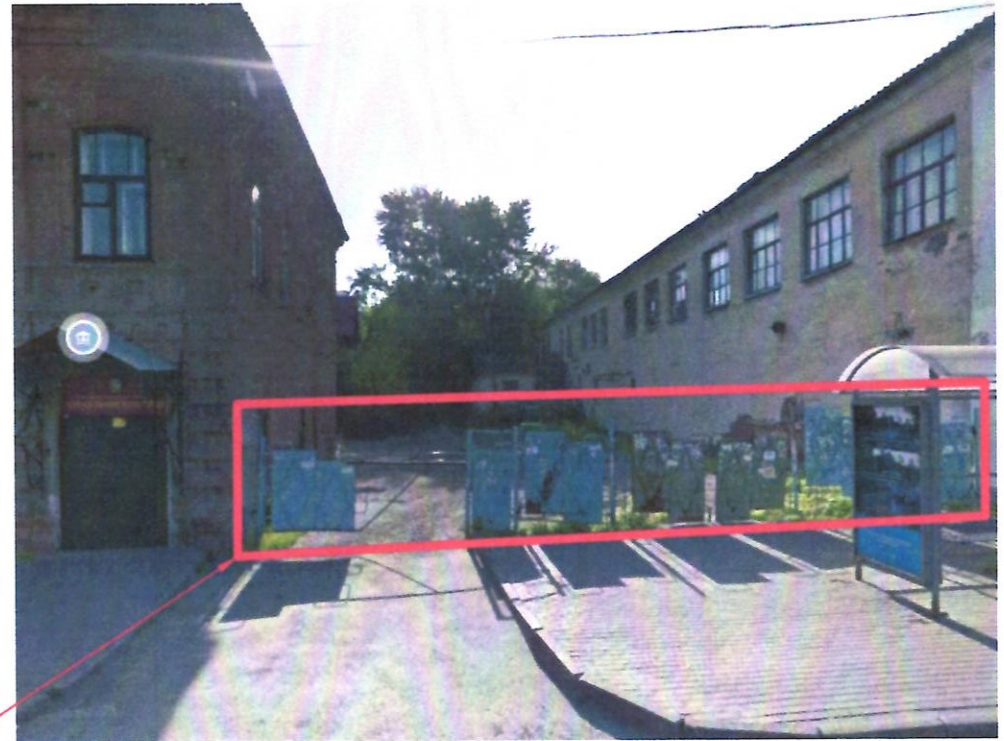

Проектируемое ограждение


Взам. инв. №

Подп. и дата

Инв. № подл.

						П.545.06-2020 ЭП			
						г. Челябинск, Центральный район			
Изм.	Кол. уч.	Лист	№ док.	Подп.	Дата	Проект ограждения Управления культуры г. Челябинска, расположенного по адресу: ул. Цвиллинга, 7	Стадия	Лист	Листов
							п	2	
Разработал	Бернебек С.Л.			<i>Ситдикова</i>	07.2020	Ситуационный план	ООО "АПРИОРИ-строй"		
Проверил	Ситдикова Л.С.			<i>Ситдикова</i>	07.2020	Фотофиксация существующего положения			

Схема расположения ограждения

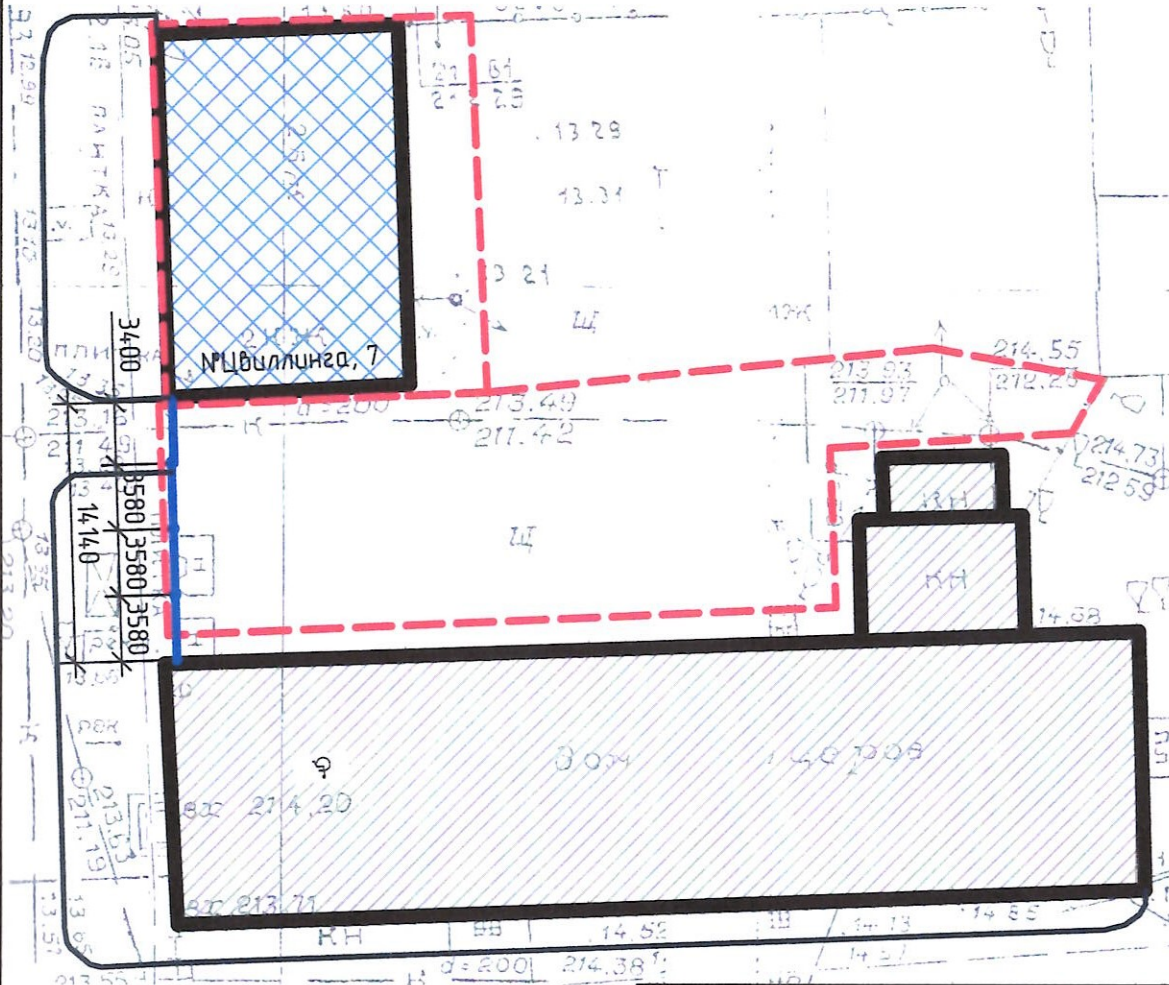

УСЛОВНЫЕ ОБОЗНАЧЕНИЯ:



Здание Управления культуры



Существующие здания и сооружения



Граница земельного участка



Проектируемое ограждение

Лист № подл. Подп. и дата. Взам. инв. №

Изм.	Кол. уч.	Лист	№ док.	Подп.	Дата
Разработал	Берневек С.Л.			<i>[Signature]</i>	07.2020
Проверил	Ситдикова Л.С.			<i>[Signature]</i>	07.2020

П.545.06-2020 ЭП

г. Челябинск, Центральный район


Проект ограждения
Управления культуры г. Челябинска,
расположенного по адресу: ул. Двillinga, 7

Стадия	Лист	Листов
п	3	


Схема расположения ограждения

ООО "АПРИОРИ-строй"

План ограждения

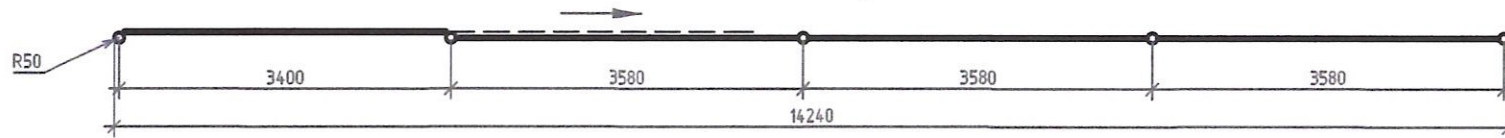

Эскиз ограждения

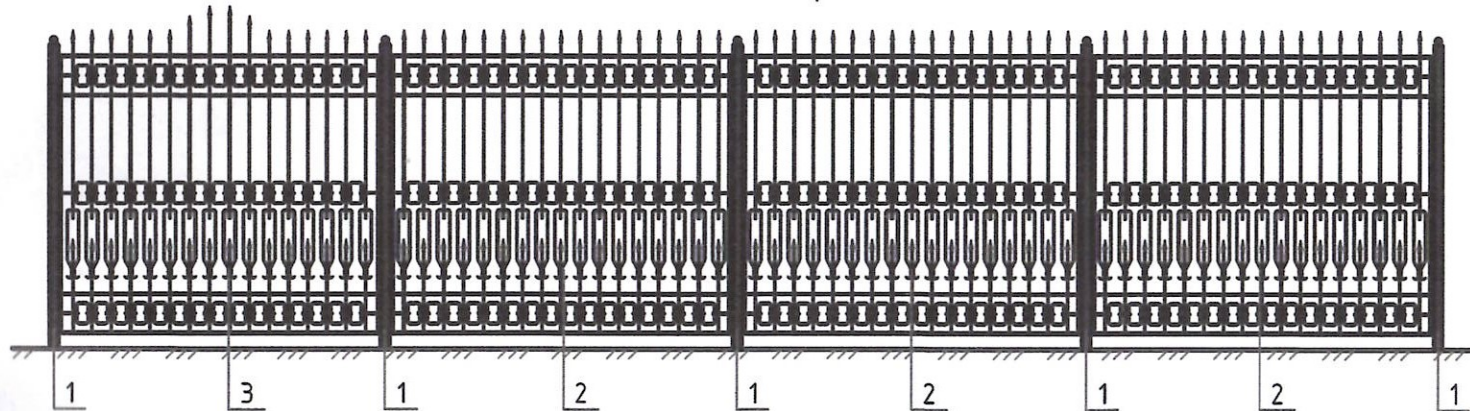

Ведомость используемых конструкций и материалов

Поз.	Обозначение	Материал	Образец		
			Цвет по RAL	Цвет	
1	Столбы	Металлические столбы + порошковое окрашивание	RAL 9011		
2	Заполнение	Металлическая кованая решетка + порошковое окрашивание	RAL 9011		
3	Ворота откатные автоматические	Металлическая кованая решетка + порошковое окрашивание	RAL 9011		
П.545.06-2020 ЭП					
г. Челябинск, Центральный район					
Изм.	Кол. уч.	Лист	№ док.	Подп.	Дата
Разработал			Берневек С.Л.	<i>[Signature]</i>	07.2020
Проверил			Ситдикова Л.С.	<i>[Signature]</i>	07.2020
Проект ограждения			Управления культуры г. Челябинска, расположенного по адресу: ул. Цвиллинга, 7		
План ограждения			Стадия	Лист	Листов
Эскиз ограждения			п	4	
			ООО "АПРИОРИ-строй"		


РАССМОТРЕНО:
 для подготовки документов
 Начальник УАПГ
 г. Челябинска,
 главный архитектор
 19.10.2020 Крутолапов
 20 г.

Взв. шиф. №

Подп. и дата

Ид. № подл.

Перспективный вид ограждения

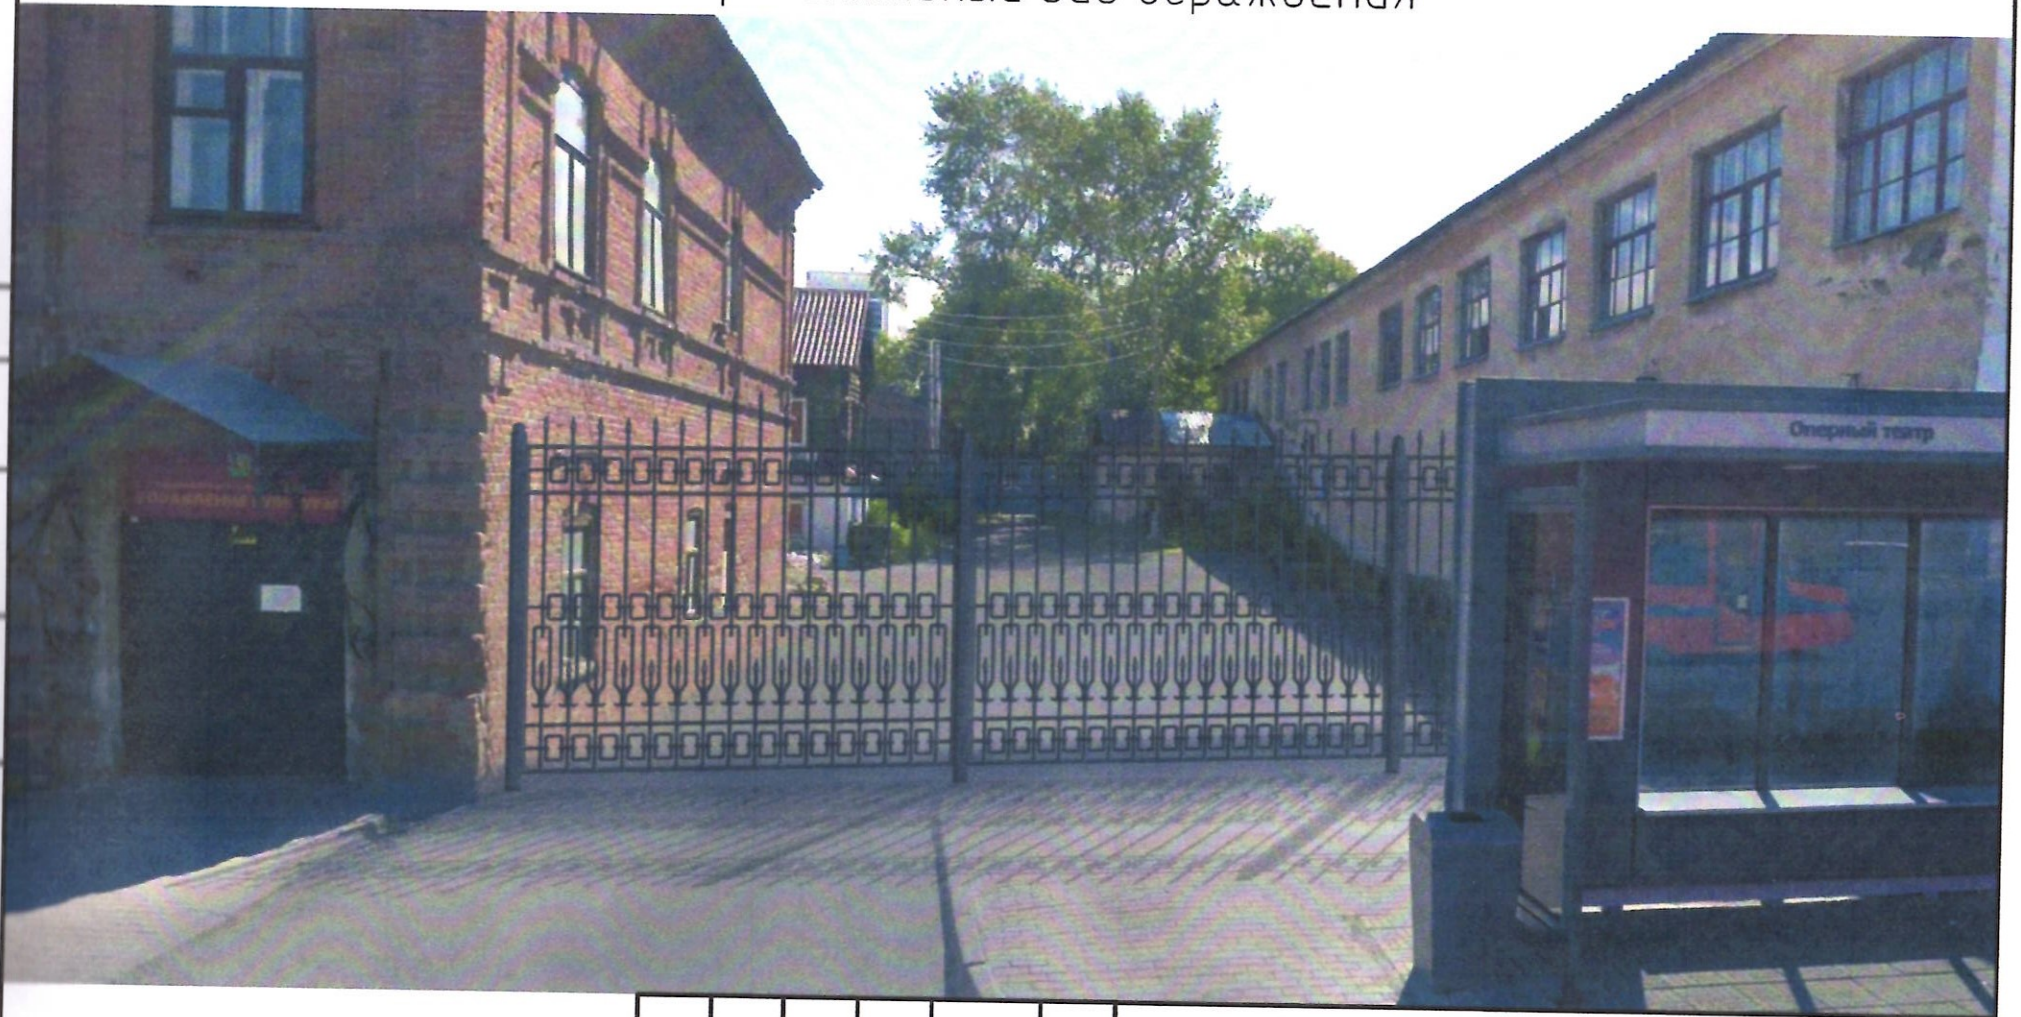

№ п/п, Подп. и дата, Взам. инв. №

Изм.	Кол.уч.	Лист	№ док.	Подп.	Дата
Разработал	Бернебек С.Л.			<i>[Signature]</i>	07.2020
Проверил	Ситдикова Л.С.			<i>[Signature]</i>	07.2020

П.545.06-2020 ЭП

г. Челябинск, Центральный район

Проект ограждения Управления культуры г. Челябинска, расположенного по адресу: ул. Цвиллинга, 7	Стадия	Лист	Листов
	п	5	
Перспективный вид ограждения	ООО "АПРИОРИ-строй"		

Копировал

A4