



Лист 11.1

Условные обозначения:

Границы субъектов Российской Федерации, муниципальных образований, населенных пунктов:

- Граница Челябинского городского округа
- Граница городского района
- Граница населенного пункта г. Челябинск

Объекты единой государственной системы предупреждения и ликвидации чрезвычайных ситуаций:

- Объекты обеспечения пожарной безопасности
- Объекты лесопожарной охраны
- Иные объекты единой государственной системы предупреждения и ликвидации чрезвычайных ситуаций

Объекты особого внимания возникновения ЧС:

- Дошкольная образовательная организация
- Общеобразовательная организация
- Организация дополнительного образования
- Организация, реализующая программы профессионального и высшего образования
- Специальное учебно-воспитательное учреждение для обучающихся с ограниченными возможностями здоровья
- Лечебно-профилактическая медицинская организация (кроме санаторно-курортной), оказывающая медицинскую помощь в стационарных условиях, ее структурное подразделение
- Лечебно-профилактическая медицинская организация, оказывающая медицинскую помощь в амбулаторных условиях и (или) в условиях дневного стационара
- Объект (здание, комплекс зданий), на базе которого оказывается первичная медико-санитарная помощь

Объекты государственной системы наблюдений за состоянием окружающей среды:

- Стационарный пункт наблюдений за состоянием окружающей природной среды, ее загрязнением

Объекты транспортной инфраструктуры:

- Железнодорожные линии
- Линии общественного пассажирского транспорта
- Линия скоростного трамвая

Улично-дорожная сеть городского населенного пункта

- Магистральная городская дорога
- Магистральная дорога регулируемого движения
- Магистральная улица общегородского значения регулируемого движения
- Магистральная улица районного значения
- Улицы и дороги местного значения

Объекты железнодорожного транспорта

- Железнодорожная станция
- Железнодорожный вокзал
- Железнодорожное депо
- Остановочный пассажирский железнодорожный пункт

Объекты воздушного транспорта

- Международный аэропорт
- Аэродром
- Объект единой системы организации воздушного движения, расположенный вне аэропортов (аэродромов)

Остановочные пункты общественного пассажирского транспорта

- Станция метрополитена
- Конечные остановочные пункты и (или) разворотные кольца общественного транспорта

Объекты обслуживания и хранения автомобильного транспорта

- Станция автозаправочная

Зоны с особыми условиями использования территорий:

- Санитарно-защитная зона предприятий, сооружений и иных объектов
- Приаэродромная территория
- Санитарный разрыв вдоль стандартных маршрутов полета в зоне взлета и посадки воздушных судов
- Санитарный разрыв линий железнодорожного транспорта
- Санитарный разрыв автомагистралей
- Зона минимальных расстояний до магистральных или промышленных трубопроводов (газопроводов)
- Охранная зона трубопроводов (нефтепроводов)
- Охранная зона трубопроводов (газопроводов)
- Охранная зона объектов электроэнергетики (объектов электросетевого хозяйства и объектов по производству электрической энергии)
- Охранная зона линий и сооружений связи
- Охранная зона гидроэнергетических объектов
- Охранная зона тепловых сетей
- Охранная зона канализационных сетей и сооружений
- Зона ограничений передающего радиотехнического объекта, являющегося объектом капитального строительства
- Зона охраняемого военного объекта, охранная зона военного объекта, запретные и специальные зоны, устанавливаемые в связи с размещением указанных объектов
- Охранная зона стационарных пунктов наблюдений за состоянием окружающей среды, ее загрязнением
- Охранная зона особо охраняемой природной территории (памятника природы)
- Водоохранная зона
- Прибрежная защитная полоса
- Береговая полоса
- Зона затопления
- Зона подтопления
- Первый пояс зоны санитарной охраны источника водоснабжения
- Второй пояс зоны санитарной охраны источника водоснабжения
- Третий пояс зоны санитарной охраны источника водоснабжения

* ЗОУИТ установлены в ЕГРН.
** ЗОУИТ не установлены в ЕГРН, отображены ориентировочные в информационных целях.

Разделение объектов по значениям:


- Объект федерального значения
- Объект регионального значения
- Объект местного/муниципального значения

Территории и зоны, подверженные риску возникновения чрезвычайных ситуаций природного и техногенного характера:

- Территории подверженные опасным геологическим процессам
- Территории, подверженные опасным гидрологическим процессам

Сооружения инженерной инфраструктуры, нарушение эксплуатации которых способно привести к риску возникновения чрезвычайных ситуаций техногенного характера:

- Газораспределительная станция (ГРС)
- Магистральный газопровод
- Магистральный нефтепровод
- Электрическая подстанция 500 кВ
- Электрическая подстанция 220 кВ
- Электрическая подстанция 110 кВ
- Электрическая подстанция 35 кВ
- Линии электропередачи 500 кВ
- Линии электропередачи 220 кВ
- Линии электропередачи 110 кВ
- Линии электропередачи 35 кВ

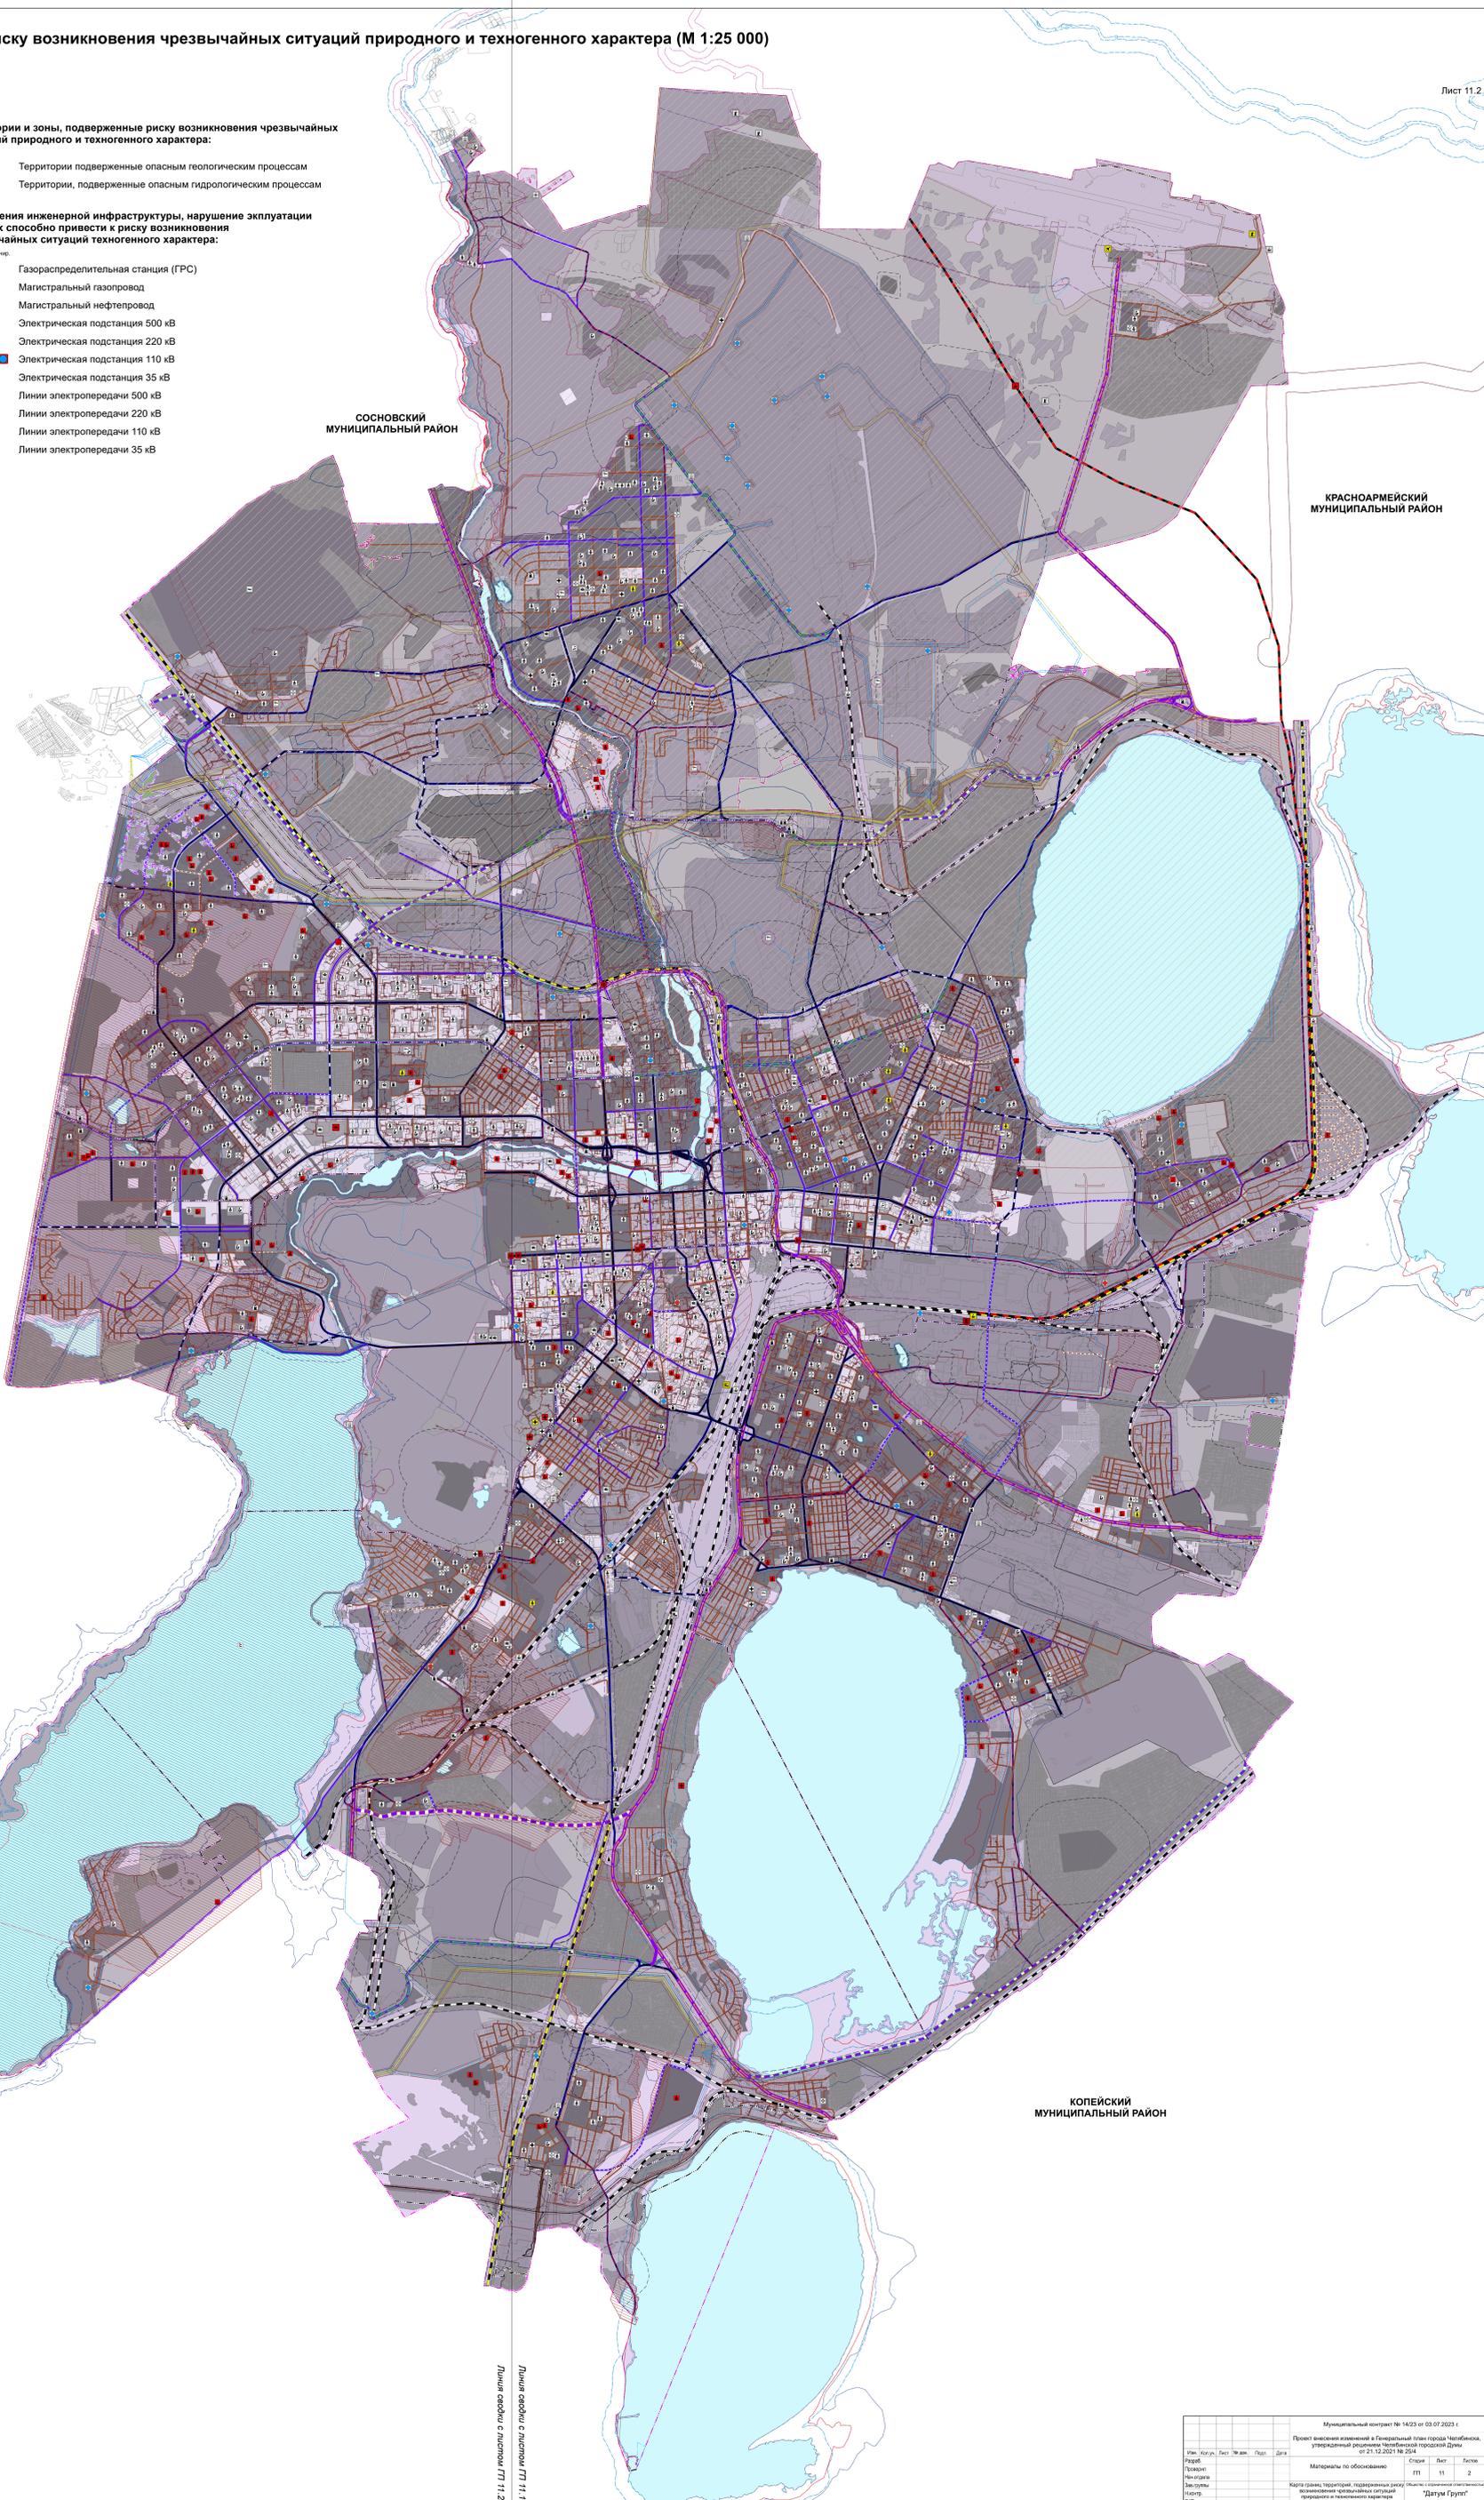

СОСНОВСКИЙ МУНИЦИПАЛЬНЫЙ РАЙОН

КРАСНОАРМЕЙСКИЙ МУНИЦИПАЛЬНЫЙ РАЙОН

КОПЕЙСКИЙ МУНИЦИПАЛЬНЫЙ РАЙОН

Листа 11.1
Листа 11.2

Муниципальный контракт № 1423 от 03.07.2023 г.		Проект внесения изменений в Генеральный план городского округа Челябинск, утвержденный решением Челябинской городской Думы от 21.12.2023 № 20/4	
№ п/п	Контракт	Страна	Лист
1	1423	Россия	11
2		Россия	2

Материалы по обоснованию

Дата: 21.12.2023

Масштаб: 1:25 000

Датум: 11.11.2023