

ООО "АПРИОРИ-строй"

Регистрационный номер члена в реестре СРО 534 от 14.02.2018 г. на право осуществлять подготовку проектной документации по договору подряда



Проект капитального ремонта фасада здания МБУК
Киноцентр "Импульс" по адресу: г. Челябинск,
Металлургический район, ул. 50 лет ВЛКСМ, д. 16

Шифр проекта: П.519.02-2020
Генеральный директор: Самарин А. Ю.

Заказчик: Муниципальное бюджетное
учреждение культуры Киноцентр
"Импульс"

Челябинск 2020



ЦентрРегионПроект

Ассоциация по защите прав и законных интересов лиц, осуществляющих подготовку проектной документации, саморегулируемая организация «ЦЕНТРРЕГИОНПРОЕКТ»

109004, г. Москва
Земляной вал, дом 64, строение 2
Тел./факс: +7 (495) 228-03-16
<http://www.centerregionproject.ru>



ОКПО 89541800
ОГРН 1087799036049
ИНН/КПП 7722309979 / 770901001

ОБ ЦРП от 10.03.20
на № _____ от _____

ВЫПИСКА ИЗ РЕЕСТРА ЧЛЕНОВ САМОРЕГУЛИРУЕМОЙ ОРГАНИЗАЦИИ

10 марта 2020 года

3991

(дата)

(номер)

Ассоциация по защите прав и законных интересов лиц, осуществляющих подготовку проектной документации, саморегулируемая организация «ЦЕНТРРЕГИОНПРОЕКТ»,
Ассоциация СРО «ЦЕНТРРЕГИОНПРОЕКТ»

(полное и сокращенное наименование саморегулируемой организации)

Саморегулируемая организация основанная на членстве лиц, осуществляющих подготовку проектной документации

(вид саморегулируемой организации)

109004, г. Москва, Земляной Вал, д. 64, стр. 2, <http://www.centerregionproject.ru>, info@centerregionproject.ru
(адрес места нахождения саморегулируемой организации, адрес официального сайта в информационно-телекоммуникационной сети «Интернет», адрес электронной почты)

СРО-П-025-15092009

(регистрационный номер записи в государственном реестре саморегулируемых организаций)

выдана Обществу с ограниченной ответственностью «АПРИОРИ-строй»

(фамилия, имя, (в случае, если имеется) отчество заявителя – физического лица или полное наименование заявителя – юридического лица)

Наименование	Сведения
1. Сведения о члене саморегулируемой организации:	
1.1. Полное и (в случае, если имеется) сокращенное наименование юридического лица или фамилия, имя, (в случае, если имеется) отчество индивидуального предпринимателя	Общество с ограниченной ответственностью «АПРИОРИ-строй», ООО «АПРИОРИ-строй»
1.2. Идентификационный номер налогоплательщика (ИНН)	7450065057
1.3. Основной государственный регистрационный номер (ОГРН) или основной государственный регистрационный номер индивидуального предпринимателя (ОГРНИП)	1097450003155
1.4. Адрес места нахождения юридического лица	454091, РФ, Челябинская обл., г. Челябинск, ул. Российская, д. 224, н.п. 84
1.5. Место фактического осуществления деятельности <i>(только для индивидуального предпринимателя)</i>	Сведения отсутствуют
2. Сведения о членстве индивидуального предпринимателя или юридического лица в саморегулируемой организации:	
2.1. Регистрационный номер члена в реестре членов саморегулируемой организации	534

Наименование		Сведения
2.2. Дата регистрации юридического лица или индивидуального предпринимателя в реестре членов саморегулируемой организации (число, месяц, год)		«14» февраля 2018 г.
2.3. Дата (число, месяц, год) и номер решения о приеме в члены саморегулируемой организации		Протокол Совета № 1242/07-ЦРП/КА от «07» февраля 2018 г.
2.4. Дата вступления в силу решения о приеме в члены саморегулируемой организации (число, месяц, год)		«14» февраля 2018 г.
2.5. Дата прекращения членства в саморегулируемой организации (число, месяц, год)		Сведения отсутствуют
2.6. Основания прекращения членства в саморегулируемой организации		Сведения отсутствуют
3. Сведения о наличии у члена саморегулируемой организации права выполнения работ:		
3.1. Дата, с которой член саморегулируемой организации имеет право осуществлять подготовку проектной документации по договору подряда на подготовку проектной документации		
в отношении объектов капитального строительства (кроме особо опасных, технически сложных и уникальных объектов, объектов использования атомной энергии)	в отношении особо опасных, технически сложных и уникальных объектов капитального строительства (кроме объектов использования атомной энергии)	в отношении объектов использования атомной энергии
«14» февраля 2018 г.	Сведения отсутствуют	Сведения отсутствуют
3.2. Сведения об уровне ответственности члена саморегулируемой организации по обязательствам по договору подряда на подготовку проектной документации, и стоимости работ по одному договору, в соответствии с которым указанным членом внесен взнос в компенсационный фонд возмещения вреда		
а) первый	V	не превышает 25 000 000 (двадцать пять миллионов) рублей
б) второй	нет	не превышает 50 000 000 (пятьдесят миллионов) рублей
в) третий	нет	не превышает 300 000 000 (триста миллионов) рублей
г) четвертый	нет	составляет 300 000 000 (триста миллионов) рублей и более
3.3. Сведения об уровне ответственности члена саморегулируемой организации по обязательствам по договору подряда на подготовку проектной документации, заключенным с использованием конкурентных способов заключения договоров, и предельному размеру обязательств по таким договорам, в соответствии с которым указанным членом внесен взнос в компенсационный фонд обеспечения договорных обязательств		
а) первый	нет	не превышает 25 000 000 (двадцать пять миллионов) рублей
б) второй	нет	не превышает 50 000 000 (пятьдесят миллионов) рублей
в) третий	нет	не превышает 300 000 000 (триста миллионов) рублей
г) четвертый	нет	составляет 300 000 000 (триста миллионов) рублей и более
4. Сведения о приостановлении права осуществлять подготовку проектной документации:		
4.1. Дата, с которой приостановлено право выполнения работ (число, месяц, год)		Сведения отсутствуют
4.2. Срок, на который приостановлено право выполнения работ		Сведения отсутствуют

Заместитель директора
Ассоциации СРО «ЦЕНТРРЕГИОНПРОЕКТ»




А.В. Шамаев

Ведомость рабочих чертежей основного комплекта

Общие указания:

Лист	Наименование	Примечание
1	Общие данные. Ситуационный план.	
2	Фотофиксация существующего положения фасада	
3	План 1-го этажа здания	
4	Фасад в осях 5-1, Фасад в осях А-Б Ведомость отделки фасада.	
5	Фасад в осях 1-5. Фасад в осях Б-А Ведомость отделки фасада.	
6	Перспективный вид фасада 1.	
7	Перспективный вид фасада 2.	
8	Перспективный вид фасада 3. Подсветка в ночное время.	

Ситуационный план

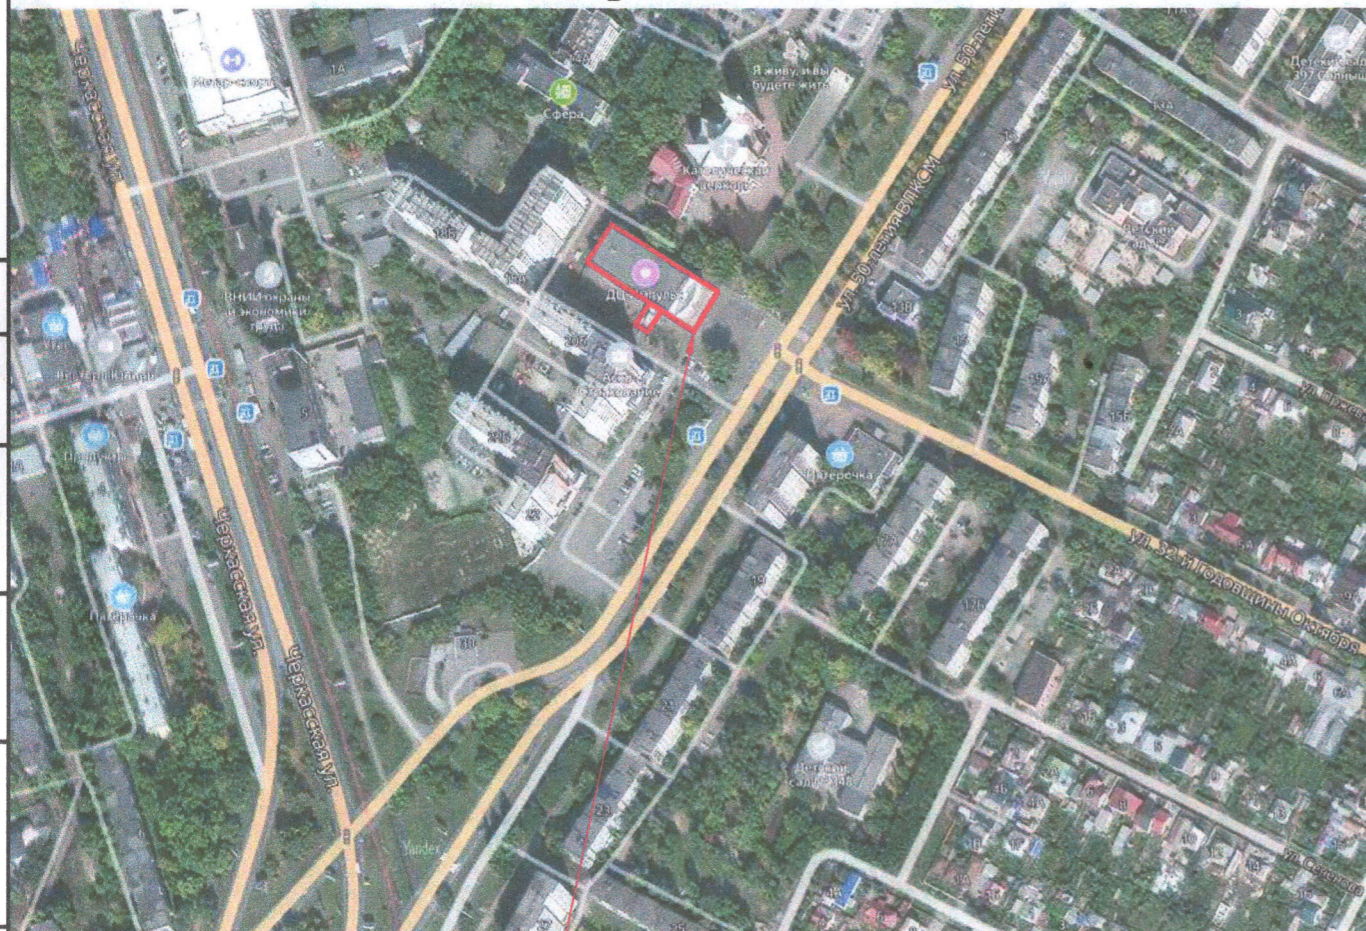

Место проведения ремонта фасада здания

1.1 Настоящий проект "Капитальный ремонт фасада здания МБУК Киноцентр "Импульс" по адресу: г. Челябинск, Металлургический район, ул. 50 лет ВЛКСМ, д. 16", разработан проектно-строительным предприятием ООО "АПРИОРИ-строй" на основании:

- договора подряда на выполнение проектных работ.
- технического задания на выполнение проектной документации.
- технического паспорта на нежилое здание.

1.2. Все работы должны выполняться по согласованному с заказчиком и утвержденному проекту производства работ.

1.3. Нормативные данные

- Климатический район для строительства IV
- Расчетные зимние температуры:
 - расчетная температура наружного воздуха - минус 34 °С
 - Расчетная снеговая нагрузка (III район): $S_q = 1.5$ кПа
 - Нормативная ветровая нагрузка (II район): $W_0 = 0.3$ кПа

1.4. Работы выполнить в соответствии с требованиями:

- СНиП 21-01-97 "Пожарная безопасность зданий и сооружений".
- СП 29.13330.2011 Полы. Актуализированная редакция СНиП 2.03.13-88
- СНиП III-4-80 "Техника безопасности в строительстве, правила пожарной безопасности при производстве строительно-монтажных работ"
- СП 70.13330.2012 "Несущие и ограждающие конструкции. Актуализированная редакция СНиП 3.03.01-87";
- СНиП 12-03-2001 "Безопасность труда в строительстве. Часть 1. Общие требования",
- СНиП 12-04-2002 "Безопасность труда в строительстве. Часть 2. Строительное производство"
- СП 20.13330.2016 "Нагрузки и воздействия. Актуализированная редакция СНиП 2.01.07-85**".
- СП 28.13330.2012 "Защита строительных конструкций от коррозии".

Предусмотреть все необходимые мероприятия для беспрепятственного доступа в здание маломобильных групп населения.

1.5 Проектом предусматривается проведение строительно-монтажных работ по проведению капитального ремонта фасада:

- Оштукатуривание фасада поверх утеплителя с последующим окрашиванием.
- Ремонт крыльца главного входа в здание.
- Демонтаж козырьков запасных входов в здание и устройство новых.
- Устройство фальш-остекления на главном фасаде здания.
- Ремонт кровельного покрытия
- Ремонт отмостки (восстановление отмостки на ширину 1 м по периметру здания)
- Ремонт карниза.
- Ремонт наружной лестницы на второй этаж.
- Замена перил на крыльце главного входа, с устройством подъемной платформы с вертикальным перемещением для маломобильных групп населения.

Согласовано

Взам. инв. №

Подп. и дата

Инв. № подл.

Проектная документация разработана в соответствии с градостроительным планом земельного участка, заданием на проектирование, градостроительным регламентом, документами об использовании земельного участка для строительства, техническими регламентами, в том числе устанавливающими требования по обеспечению безопасной эксплуатации зданий, строений, сооружений и безопасного использования прилегающих к ним территорий, и с соблюдением технических условий.

Главный инженер проекта

Самарин А.Ю.


П.519.02-2020 АР							
Капитальный ремонт фасада здания МБУК Киноцентр "Импульс" по адресу: г. Челябинск, Металлургический район, ул. 50 лет ВЛКСМ, д. 16							
Изм.	Кол. уч.	Лист	№ док.	Подп.	Дата		
Проектная документация					Стадия	Лист	Листов
					п	1	
Общие данные. Ситуационный план.					ООО "АПРИОРИ-строй"		
ГИП	Самарин А.Ю.				02.2020		
Разработал	Бернебек С.Л.				02.2020		
Проверил	Ефимова А.А.				02.2020		

Фотофиксация существующего положения фасада



						П.519.02-2020 АР			
						Капитальный ремонт фасада здания МБУК Киноцентр "Импульс" по адресу: г. Челябинск, Металлургический район, ул. 50 лет ВЛКСМ, д. 16			
Изм.	Кол. уч.	Лист	№ док.	Подп.	Дата	Проектная документация	Стадия	Лист	Листов
							п	2	
Разработал	Берневек С.Л.			<i>С.Л. Берневек</i>	02.2020	Фотофиксация существующего положения фасада	ООО "АПРИОРИ-строй"		
Проверил	Ефимова А.А.			<i>А.А. Ефимова</i>	02.2020				

План 1-го этажа здания

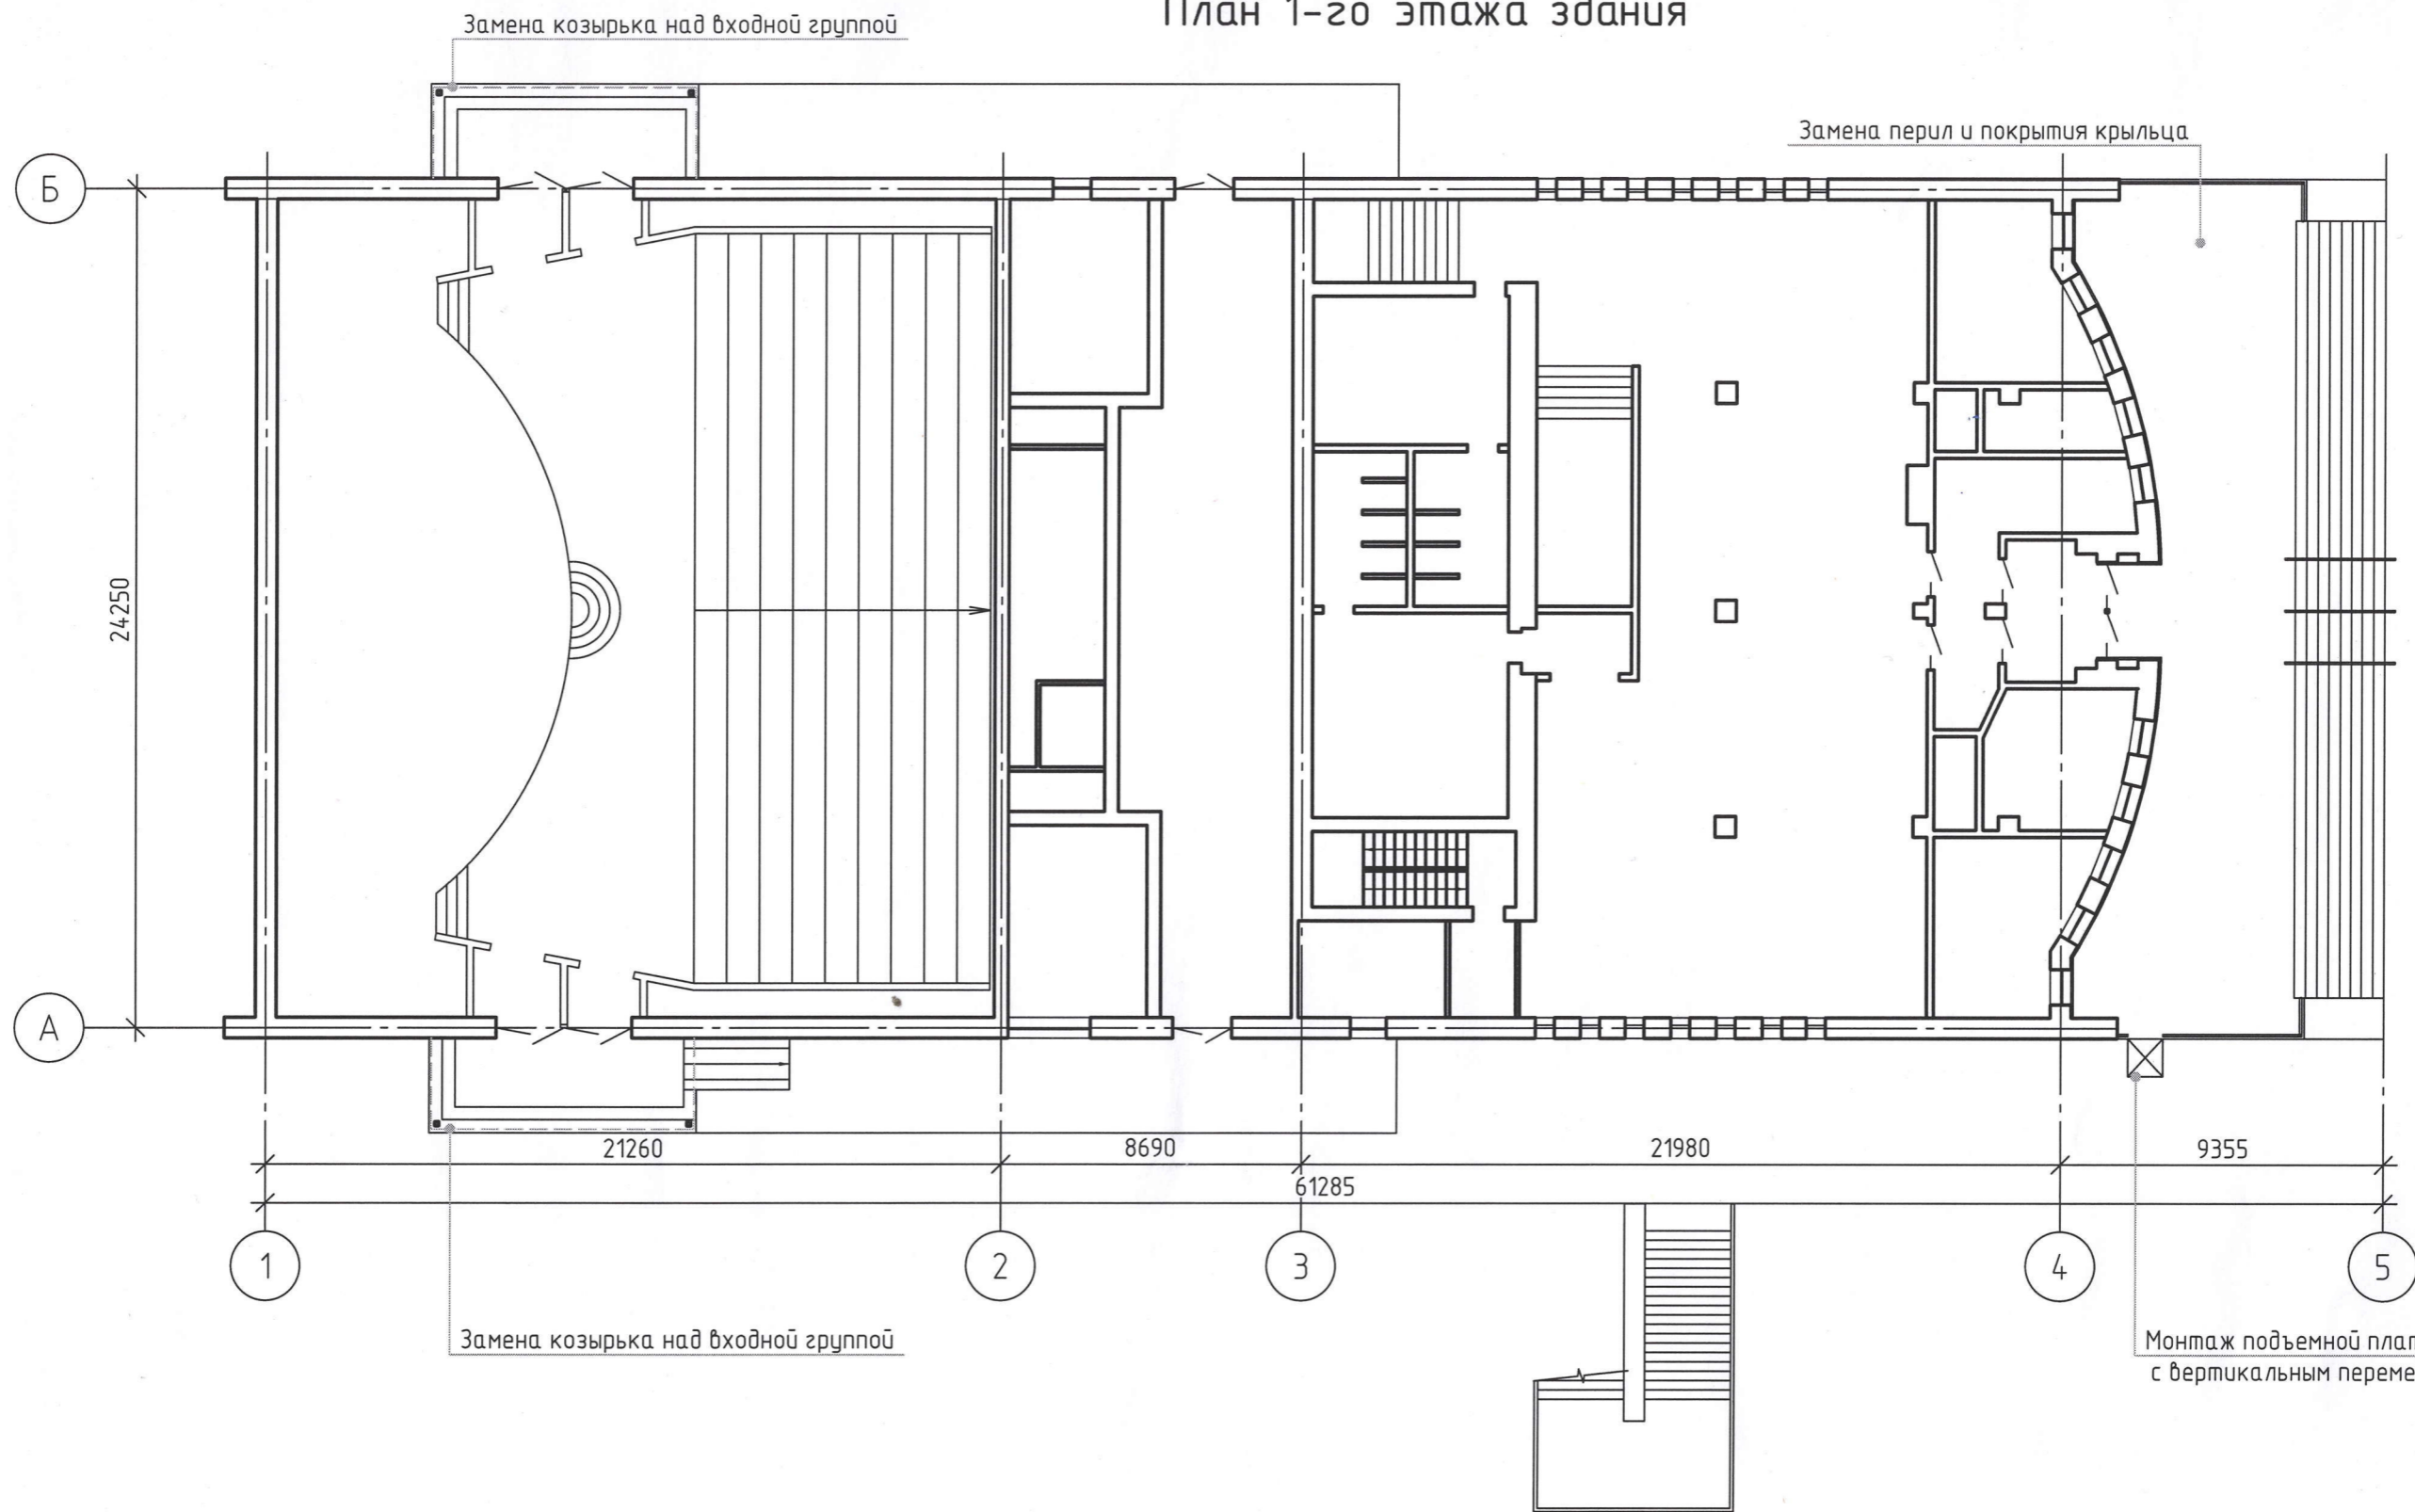


Согласовано


Инв. № подл.	
Подп. и дата	
Взам. инв. №	

						П.519.02-2020 AP				
						Капитальный ремонт фасада здания МБУК Киноцентр "Импульс" по адресу: г. Челябинск, Металлургический район, ул. 50 лет ВЛКСМ, д. 16				
Изм.	Кол. уч.	Лист	№ док.	Подп.	Дата	Проектная документация		Стадия	Лист	Листов
						План 1-го этажа здания		п	3	
Разработал	Берневек С.Л.			<i>[Signature]</i>	02.2020			ООО "АПРИОРИ-строй"		
Проверил	Ефимова А.А.			<i>[Signature]</i>	02.2020					

Фасад в осях 5-1

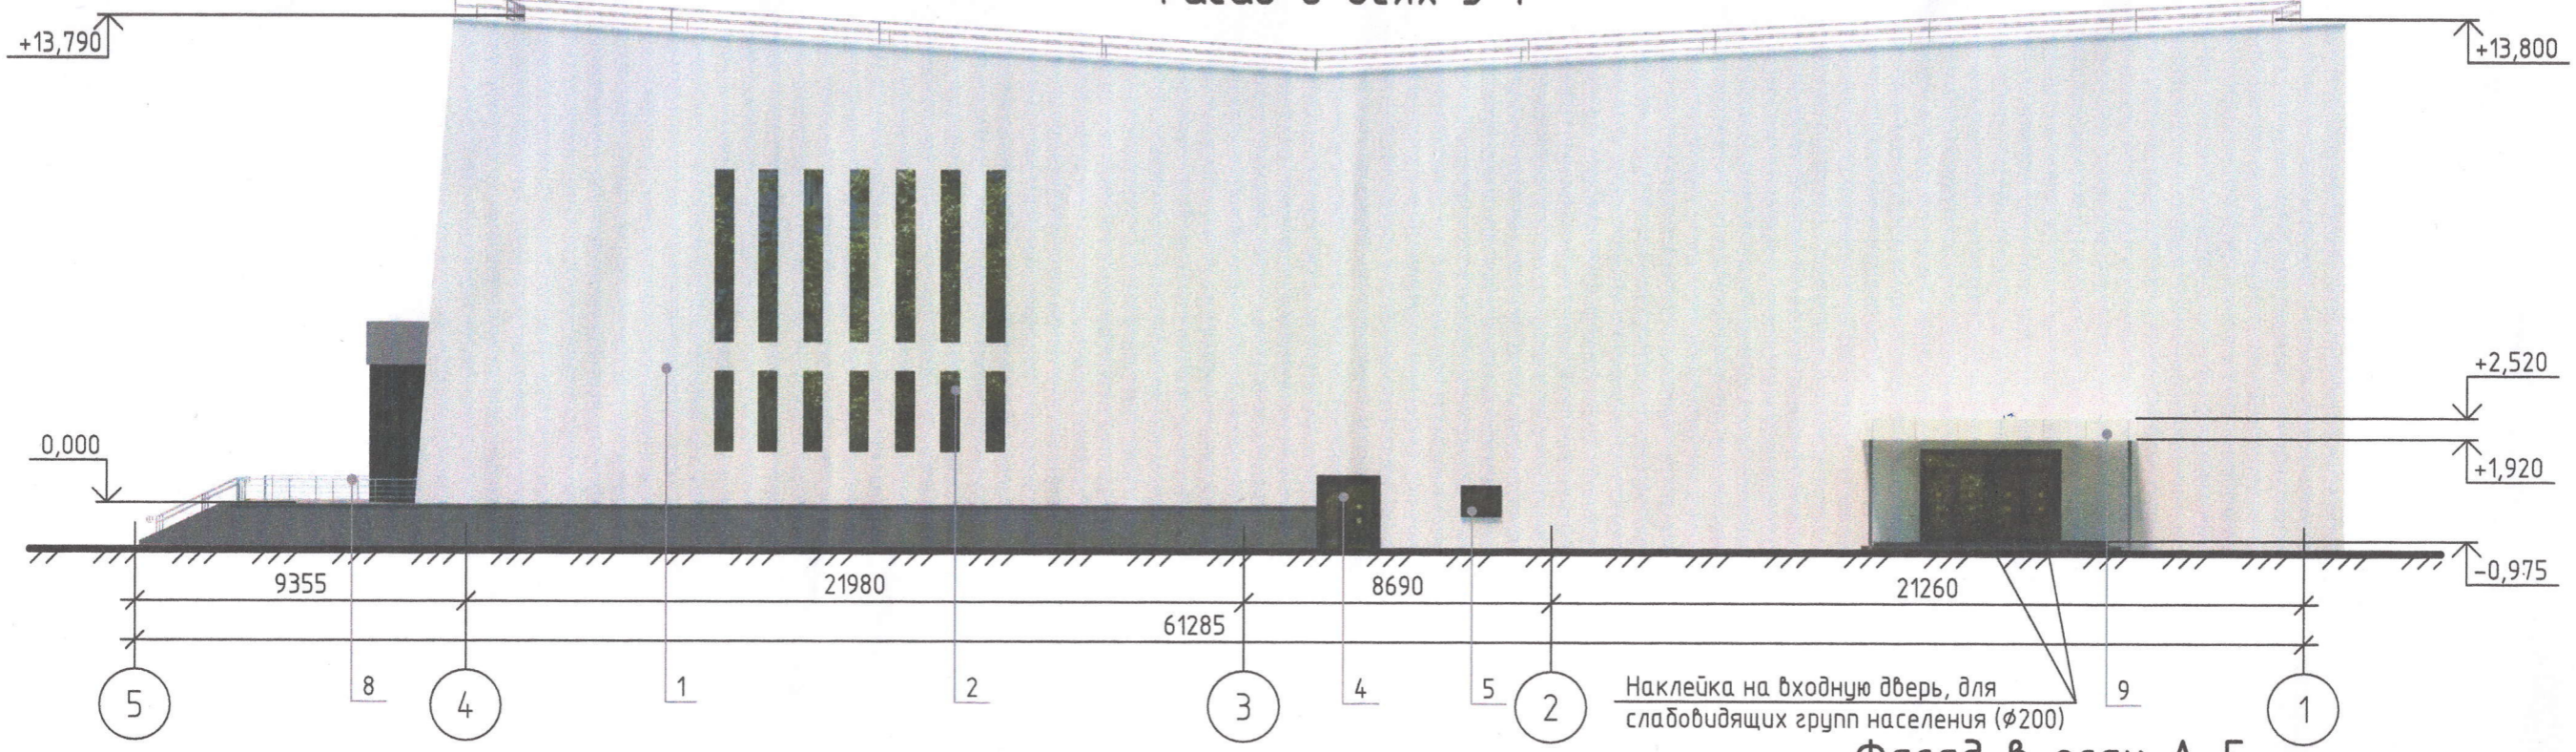

Фасад в осях А-Б

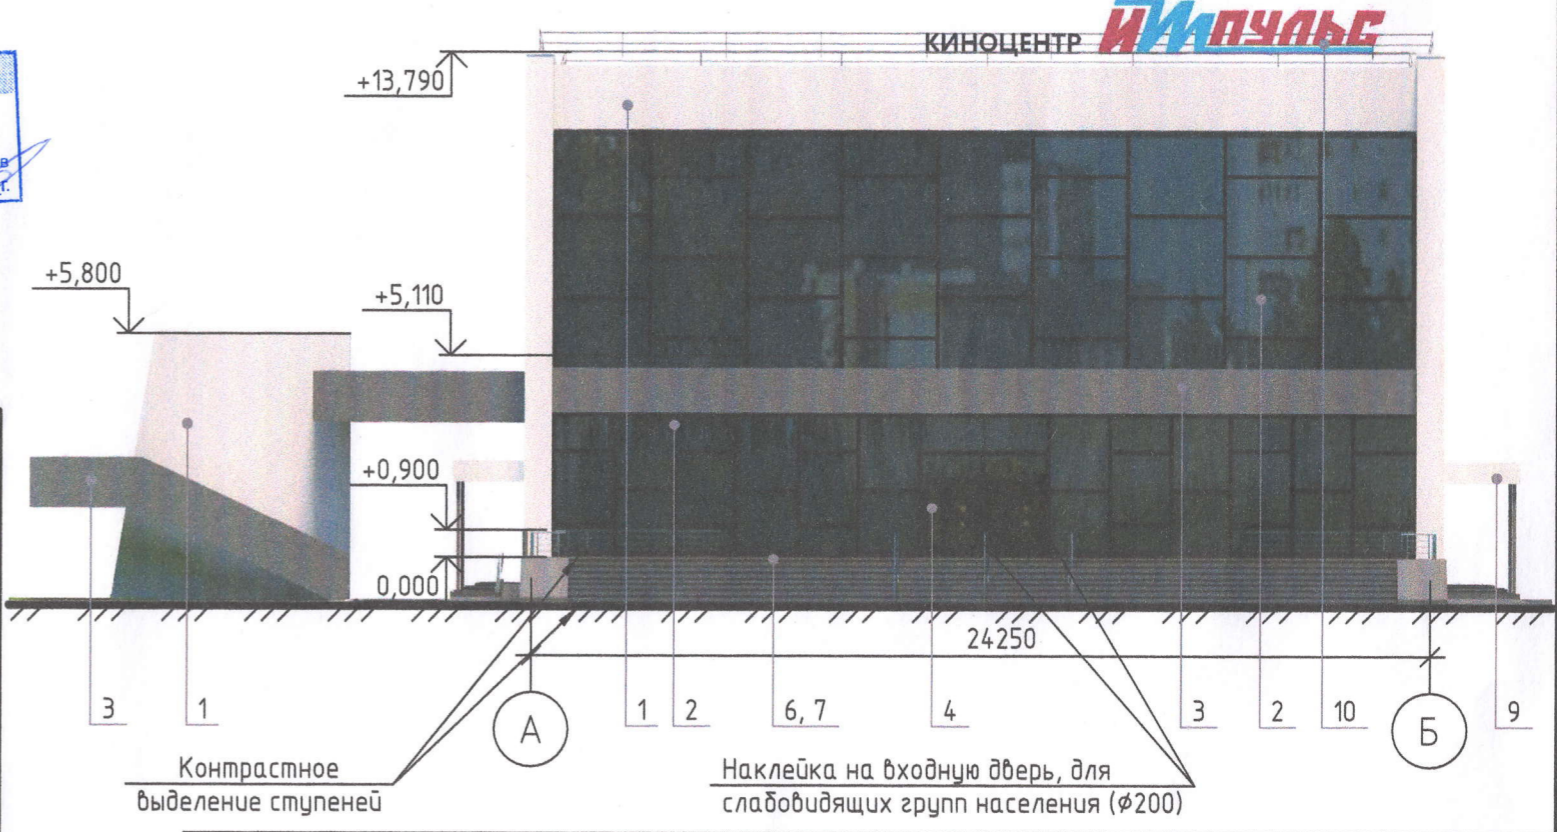

РАССМОТРЕНО:
для подготовки документов
 Начальник УАГП
 г. Челябинска,
 главный архитектор
 П.Д. Крутолапов
 20 2020 г.

Ведомость отделки фасада

Поз.	Обозначение	Материал	Образец	
			Цвет по RAL	Цвет
1	Стены	Оштукатуривание+окрашивание	RAL 7004	
2		Фальш-остекление	RAL 9005	
3	Декоративный элемент	Оштукатуривание+окрашивание	RAL 7024	
4	Двери распашные	Двухкамерный стеклопакет из алюминиевого профиля	RAL 9005	
5	Окна	Двухкамерный стеклопакет из ПВХ профиля	RAL 9005	
6	Крыльцо	Натуральная гранитная плита с шероховатой поверхностью	RAL 7024	
7		Контрастное выделение	RAL 2000	
8	Ограждение	Нержавеющая сталь	RAL 9006	
9	Козырьки	Металлические фасадные кассеты "ИНСИ". Цвет: серебристый (металлик)	RAL 9006	
10	Вывеска		RAL 3000	
			RAL 5005	
			RAL 9005	

Изм.	Кол. уч.	Лист	№ док.	Подп.	Дата
Разработал	Берневек С.Л.				02.2020
Проверил	Ефимова А.А.				02.2020

П.519.02-2020 АР		
Капитальный ремонт фасада здания МБУК Киноцентр "Импульс" по адресу: г. Челябинск, Металлургический район, ул. 50 лет ВЛКСМ, д. 16		
Стадия	Лист	Листов
П	4	
Проектная документация		
Фасад в осях 5-1, Фасад в осях А-Б Ведомость отделки фасада.		ООО "АПРИОРИ-строй"


Согласовано

Взам. инв. №


Подп. и дата

Инв. № подл.

Фасад в осях 1-5

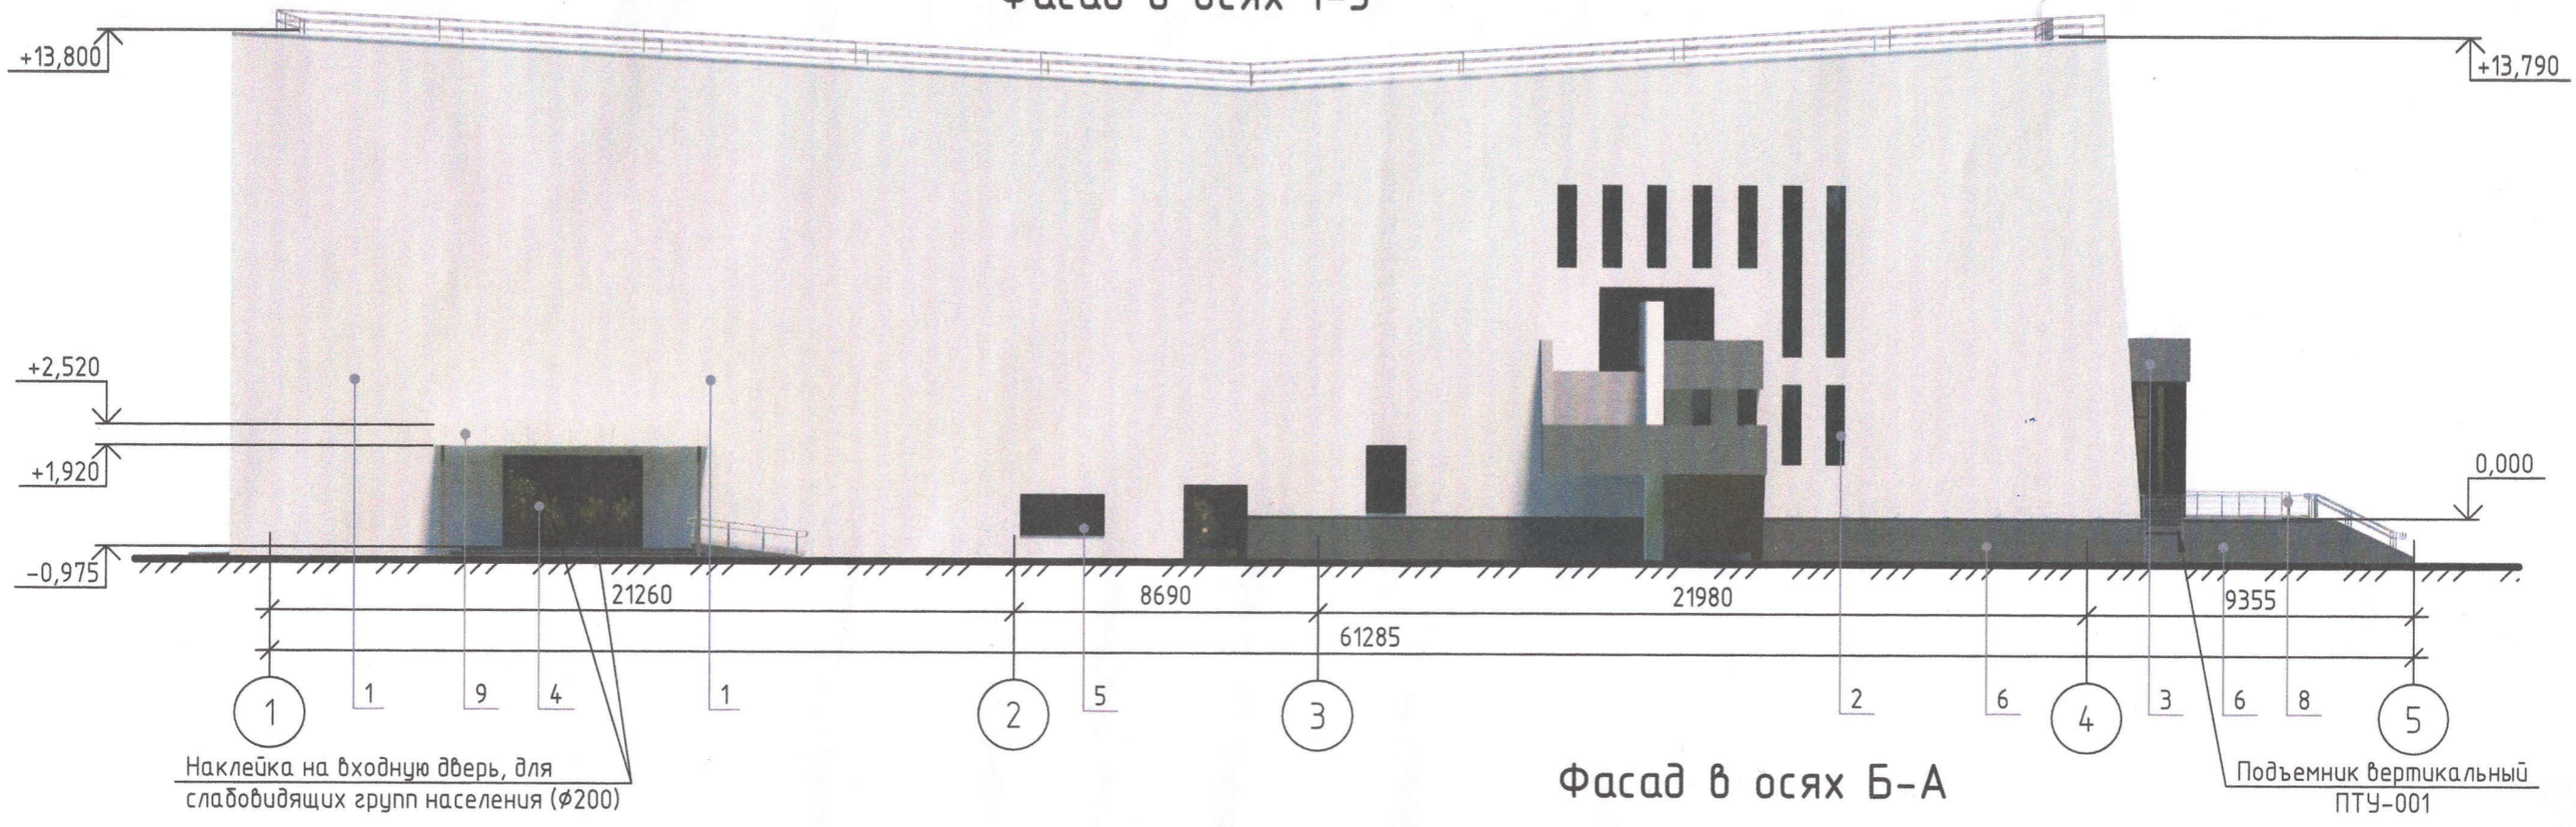

Фасад в осях Б-А

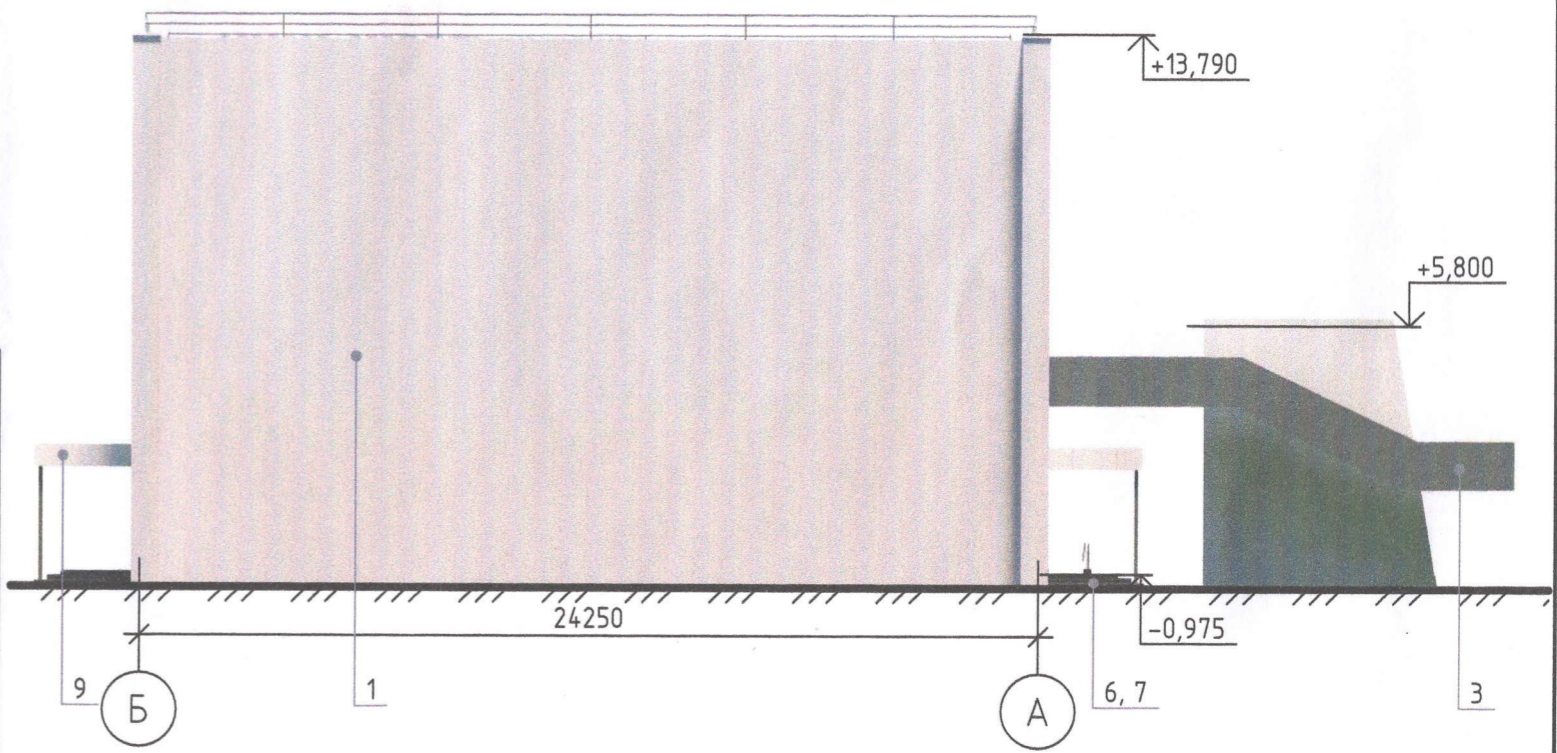

Ведомость отделки фасада

Поз.	Обозначение	Материал	Образец	
			Цвет по RAL	Цвет
1	Стены	Оштукатуривание+окрашивание	RAL 7004	
2		Фальш-остекление	RAL 9005	
3	Декоративный элемент	Оштукатуривание+окрашивание	RAL 7024	
4	Двери распашные	Двухкамерный стеклопакет из алюминиевого профиля	RAL 9005	
5	Окна	Двухкамерный стеклопакет из ПВХ профиля	RAL 9005	
6	Крыльцо	Натуральная гранитная плита с шероховатой поверхностью	RAL 7024	
7		Контрастное выделение	RAL 2000	
8	Ограждение	Нержавеющая сталь	RAL 9006	
9	Козырьки	Металлические фасадные кассеты "ИНСИ". Цвет: серебристый (металлик)	RAL 9006	
10	Вывеска	Световые объемные формованные буквы из ПВХ	RAL 3000	
			RAL 5005	
			RAL 9005	

						П.519.02-2020 AP			
						Капитальный ремонт фасада здания МБУК Киноцентр "Импульс" по адресу: г. Челябинск, Металлургический район, ул. 50 лет ВЛКСМ, д. 16			
Изм.	Кол. уч.	Лист	№ док.	Подп.	Дата	Проектная документация	Стадия	Лист	Листов
							п	5	
Разработал	Берневек С.Л.				02.2020	Фасад в осях 1-5. Фасад в осях Б-А Ведомость отделки фасада.	ООО "АПРИОРИ-строй"		
Проверил	Ефимова А.А.				02.2020				

Согласовано

Взам. инв. №

Подп. и дата

Инв. № подл.



Перспективный вид фасада 1.

Согласовано

Взам. инв. №

Подп. и дата

Инв. № подл.

						П.519.02-2020 АР			
						Капитальный ремонт фасада здания МБУК Киноцентр "Импульс" по адресу: г. Челябинск, Металлургический район, ул. 50 лет ВЛКСМ, д. 16			
Изм.	Кол. уч.	Лист	№ док.	Подп.	Дата	Проектная документация	Стадия	Лист	Листов
							п	6	
Разработал	Бернебек С.Л.			<i>[Signature]</i>	02.2020	Перспективный вид фасада 1.	ООО "АПРИОРИ-строй"		
Проверил	Ефимова А.А.			<i>[Signature]</i>	02.2020				



Перспективный вид фасада 2.

Согласовано


Взам. инв. №

Подл. и дата


Инв. № подл.

						П.519.02-2020 АР			
						Капитальный ремонт фасада здания МБУК Киноцентр "Импульс" по адресу: г. Челябинск, Металлургический район, ул. 50 лет ВЛКСМ, д. 16			
Изм.	Кол. уч.	Лист	№ док.	Подп.	Дата	Проектная документация	Стадия	Лист	Листов
							п	7	
Разработал	Берневек С.Л.			<i>[Signature]</i>	02.2020	Перспективный вид фасада 2.	ООО "АПРИОРИ-строй"		
Проверил	Ефимова А.А.			<i>[Signature]</i>	02.2020				

Перспективный вид фасада 3. Подсветка в ночное время

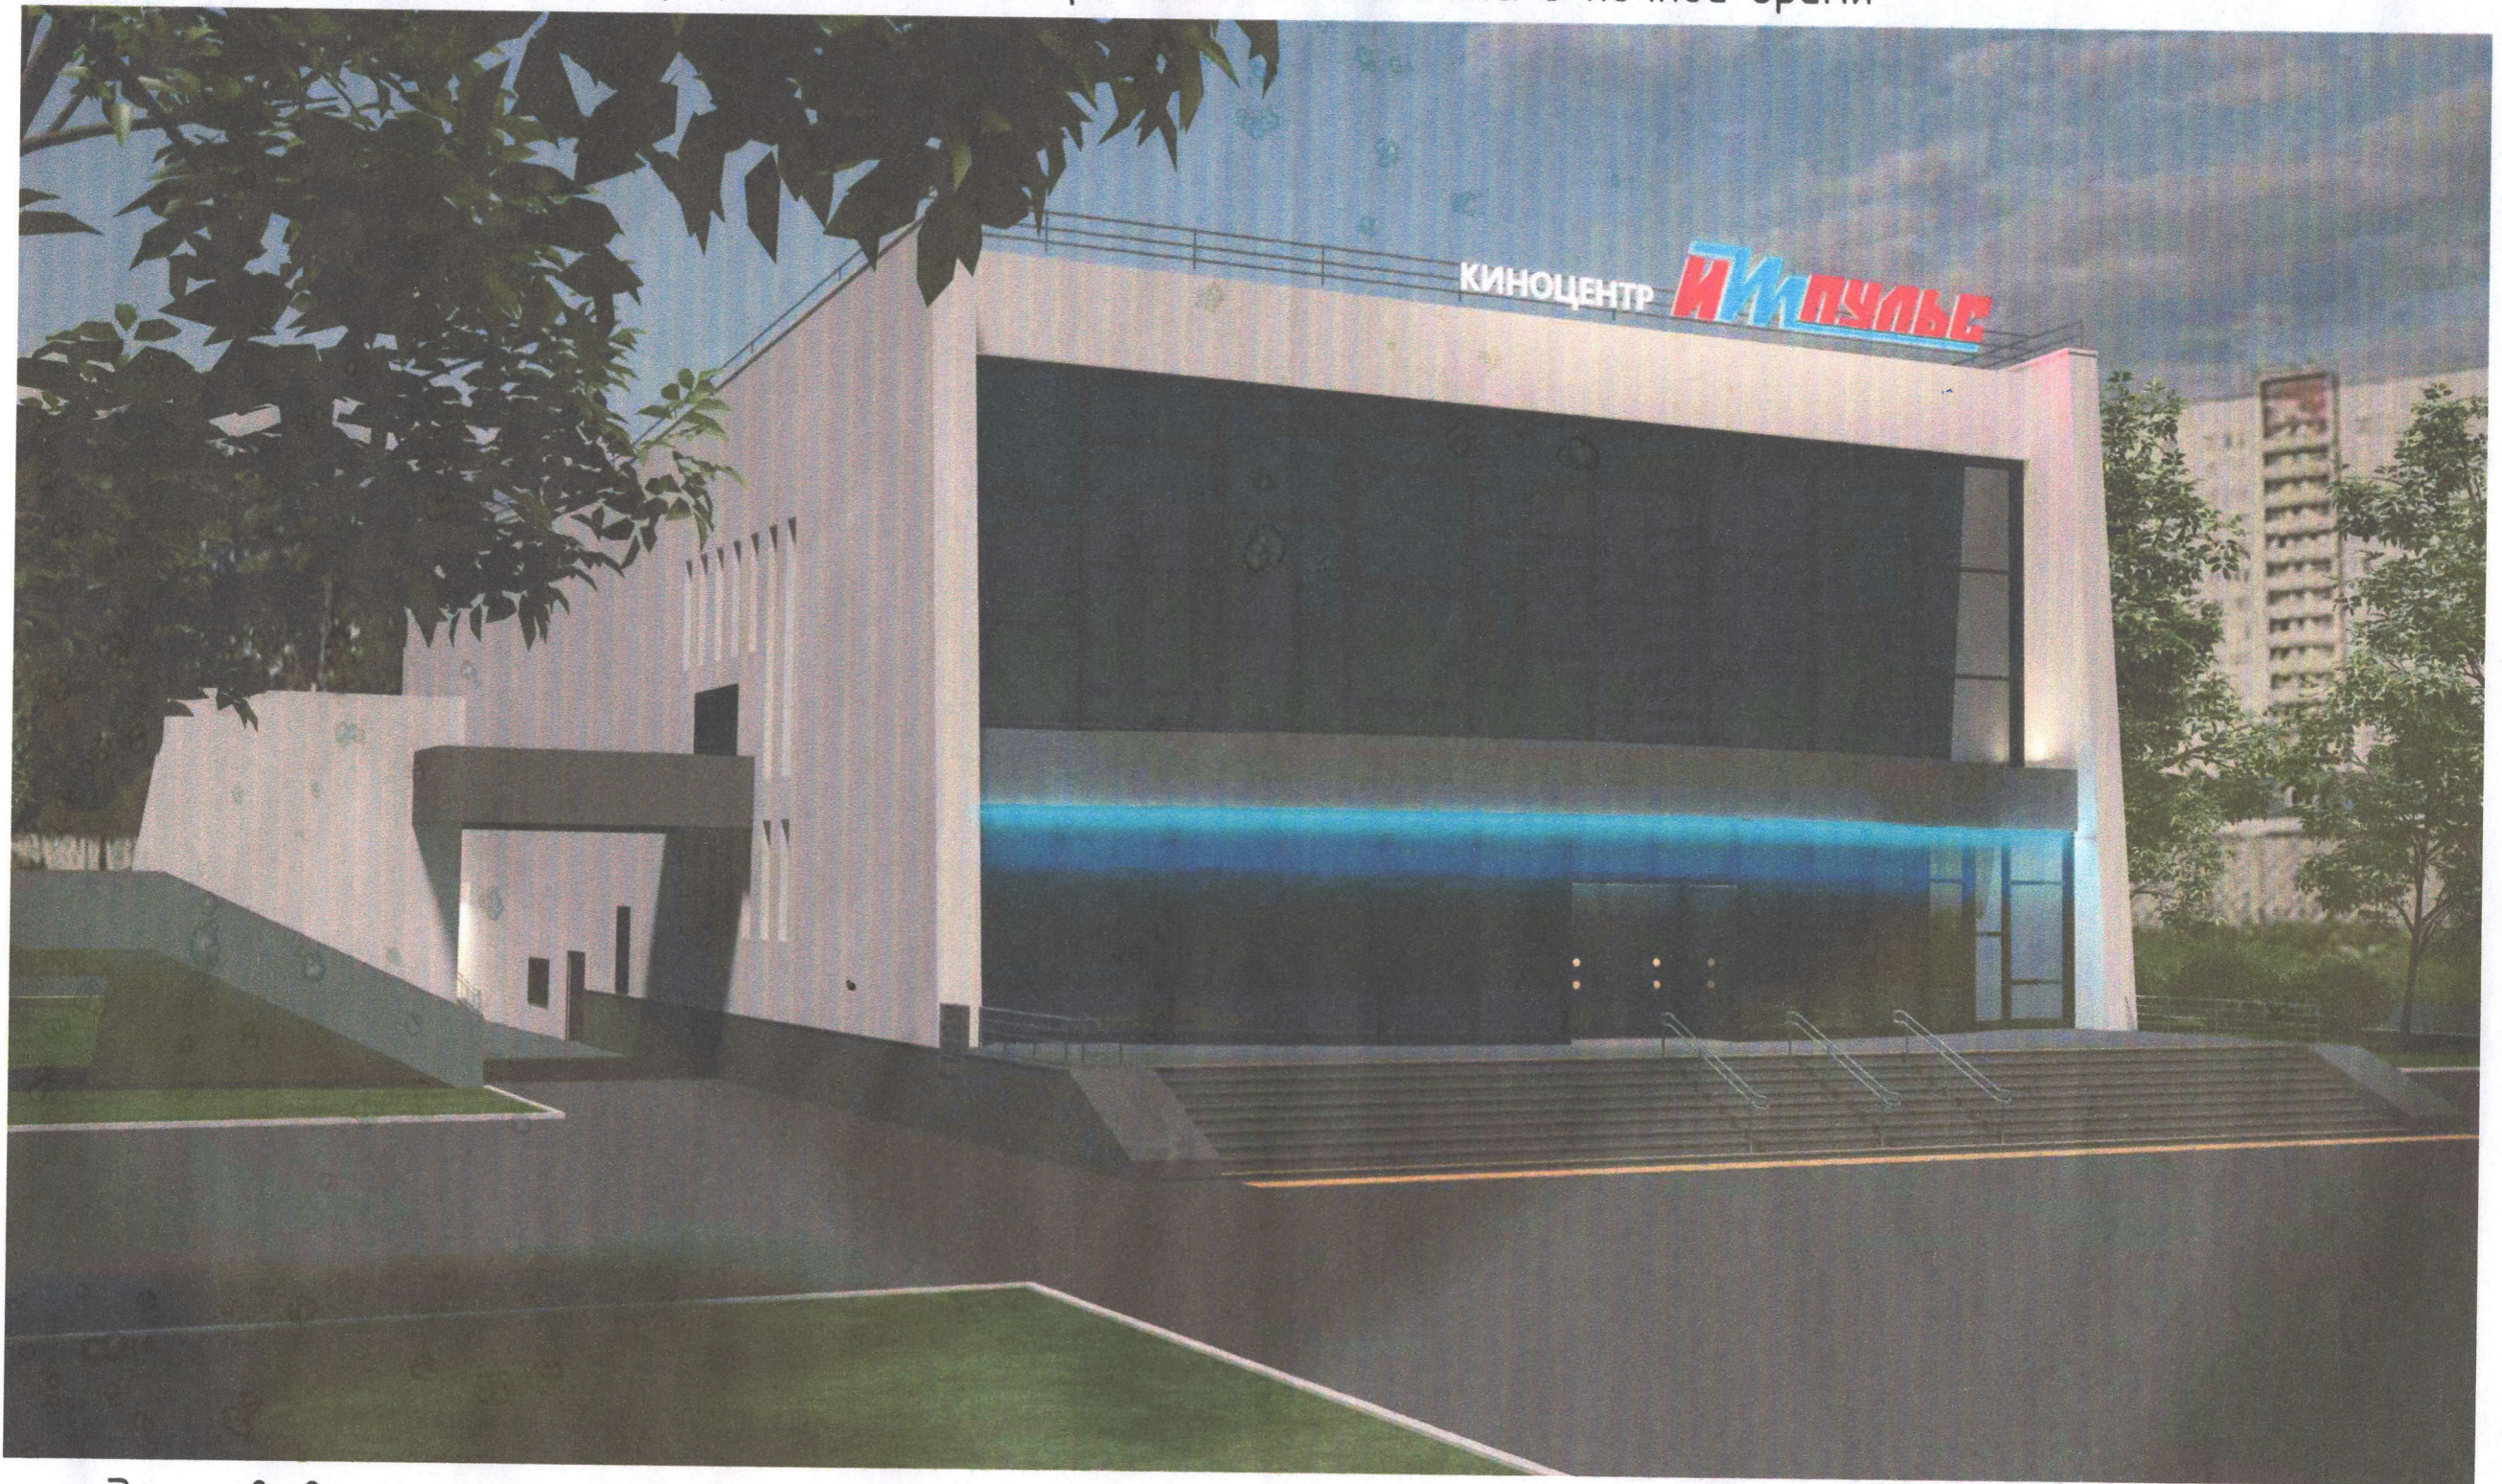

Эскиз вывески

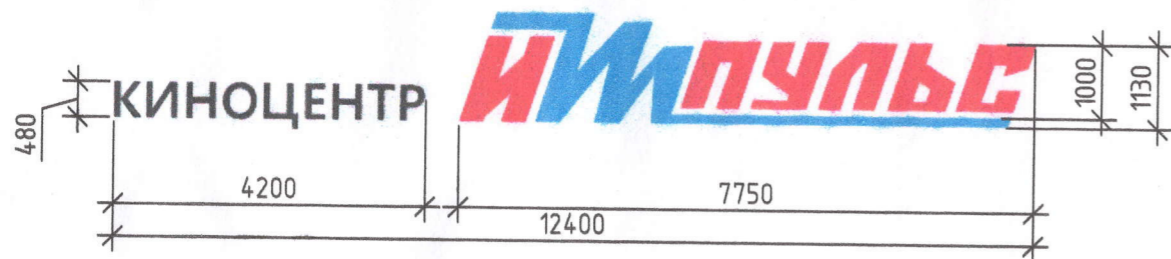

Световые формованные буквы из ПВХ.

Согласовано

Взам. инв. №

Подп. и дата

Инв. № подл.

						П.519.02-2020 АР				
						Капитальный ремонт фасада здания МБУК Киноцентр "Импульс" по адресу: г. Челябинск, Металлургический район, ул. 50 лет ВЛКСМ, д. 16				
Изм.	Кол. уч.	Лист	№ док.	Подп.	Дата	Проектная документация		Стадия	Лист	Листов
								п	8	
Разработал	Берневек С.Л.			<i>[Signature]</i>	02.2020	Перспективный вид фасада 3. Подсветка в ночное время.		ООО "АПРИОРИ-строй"		
Проверил	Ефимова А.А.			<i>[Signature]</i>	02.2020					