


### План 2-го этажа, М 1:200

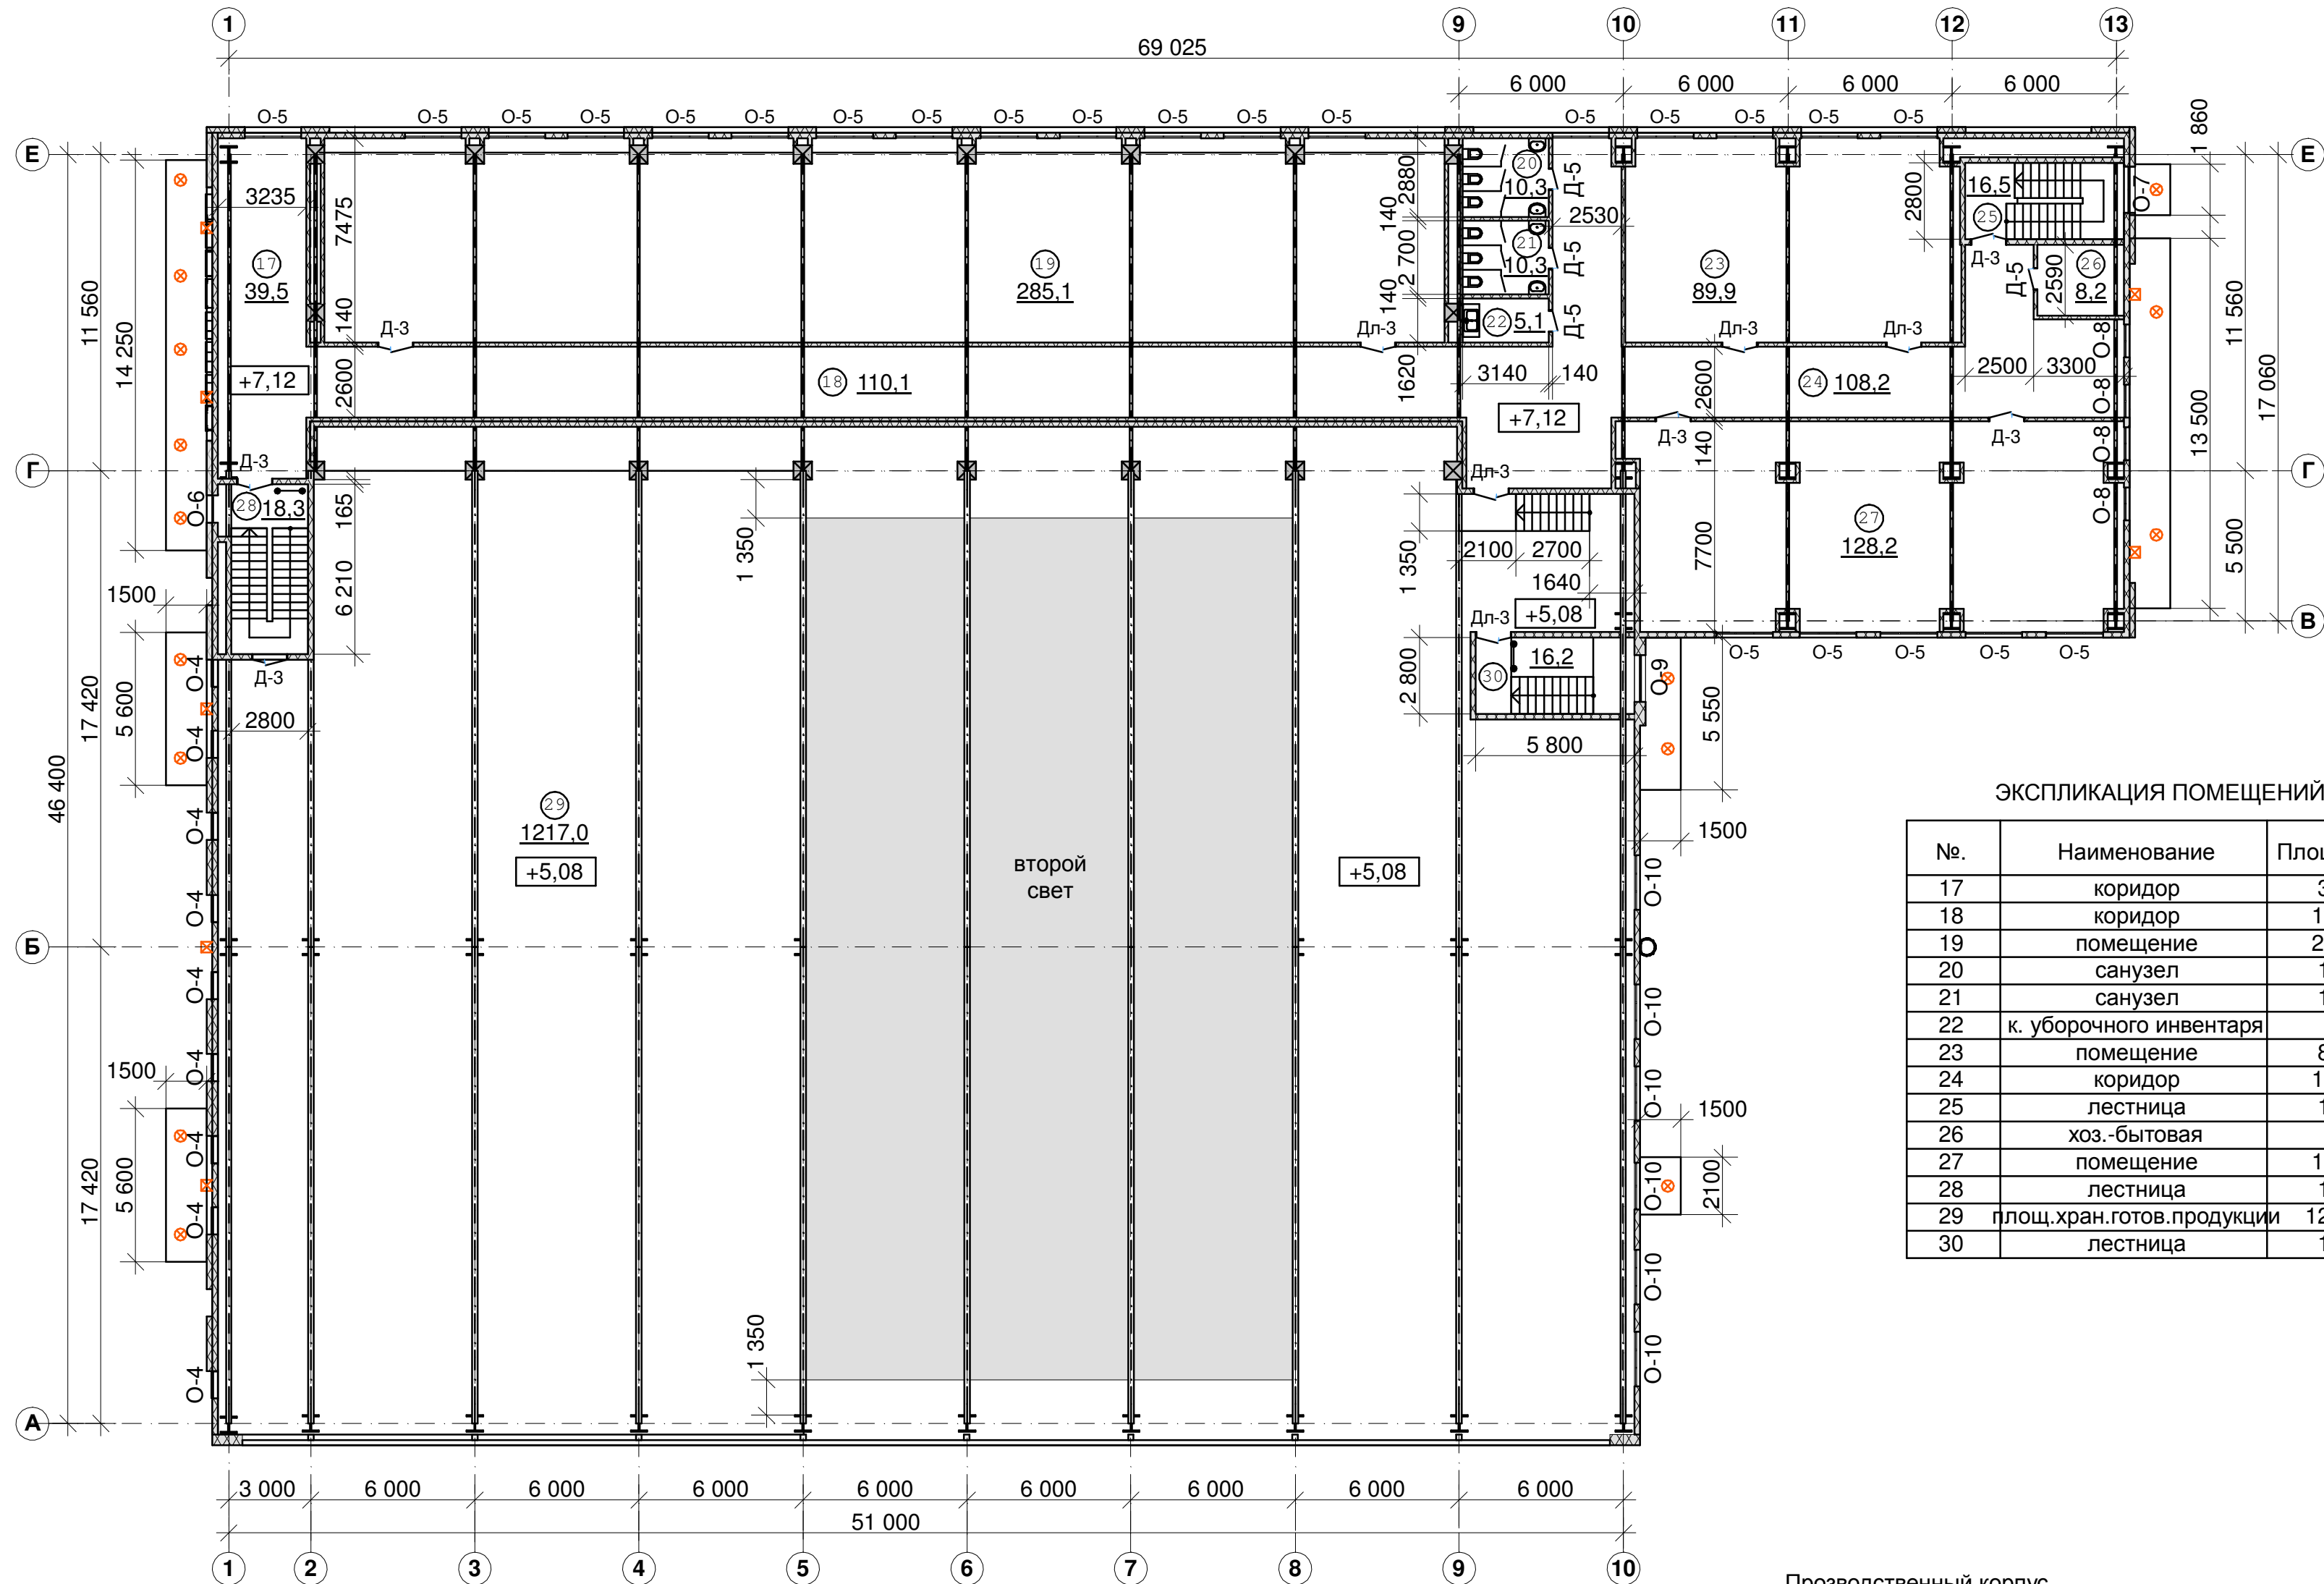

## ЭКСПЛИКАЦИЯ ПОМЕЩЕНИЙ

№.	Наименование	Площадь, м
17	коридор	39,5
18	коридор	110,1
19	помещение	285,1
20	санузел	10,3
21	санузел	10,3
22	к. уборочного инвентаря	5,1
23	помещение	89,9
24	коридор	108,2
25	лестница	16,5
26	хоз.-бытовая	8,2
27	помещение	128,2
28	лестница	18,3
29	плещ.хран.готов.продукции	1217,0
30	лестница	16,2

ВЕДОМОСТЬ ЗАПОЛНЕНИЯ ПРОЁМОВ

Марка, поз.	Размер проёма, мм	Кол-во	Примечание
Д-3	1400x2100	6	
Дп-3	1400x2100	5	
Д-5	800x2100	4	
О-4	1000x1400	9	
О-5	2000x1700	23	
О-6	1000x5400	1	
О-7	1700x6000	1	
О-8	1200x1700	4	
О-9	1700x35100	1	
О-10	2000x1400	6	

## Прозводственный корпус

- S проектная 2 этажа - 1668,0 кв.м

- по ДПТ (S общая - S 1 этажа = 3870,0 - 2202,0) - 1668,0 кв.м

## Ремонные мастерские

- S проектная 2 этажа - 395,2 кв.м

- по ДПТ (S общая - S 1 этажа = 868,0 - 472,8) - 395,2 кв.м

						18.04.20				
						г. Челябинск, Ленинский район ул. Нахимова, 19-п				
Изм	Кол	Лист	док№	Подпись	Дата	Реконструкция здания РМ и строительство СПК		Стадия	Лист	Листов
					2020			ЭП	4	
Проектиров.	Алтоцкий М.М.					План 2 этажа, М 1:200		ООО "ЭКЛЕКТИКА"		