


Существующее положение, фото



Ситуационный план

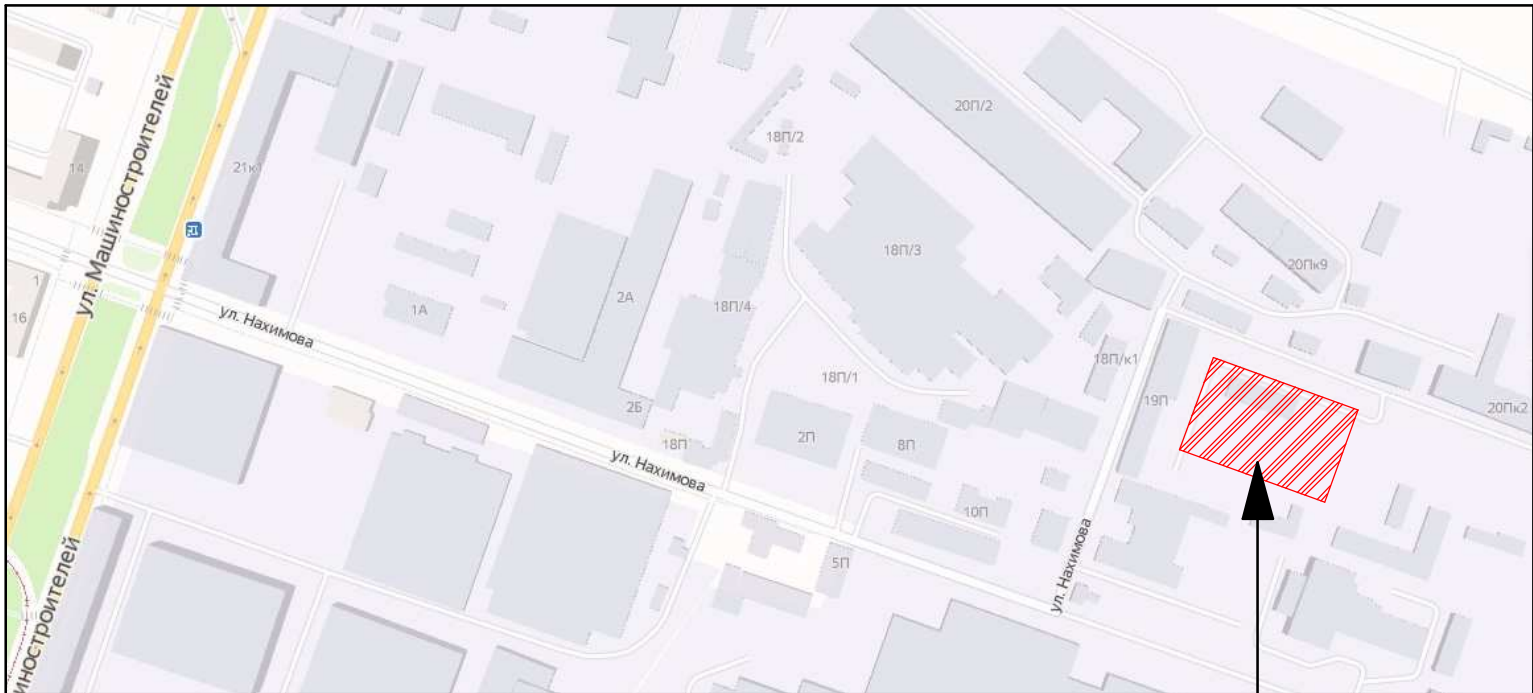

участок проектирования

Ведомость листов основного комплекта

Лист	Наименование	Примечание
1	Общие данные, ТЭП	
2	Генплан, М 1:500	
3	План 1 этажа, М 1:200	
4	План 2 этажа, М 1:200	
5	План кровли, М 1:200	
6	Фасады в осях Е-А и 1-13, М 1:200, ведомость отделки фасадов	
7; 8	Фасады в осях А-Е и 13-1, М 2:100	
9; 10	Цветовое решение фасадов, перспектива, дневной вид	
11	Архитектурная подсветка фасадов, ночной вид	

Проект выполнен на основании:

- Задания заказчика на проектирование
- Правоустанавливающих документов
- Действующих нормативных актов

Проект реконструкции здания ремонтных мастерских с надстроем 2 этажа и пристроем складского-производственного корпуса.

Конструктивные решения:

Фундаменты: определить на стадии РП

Кровля плоская здания ремонтных мастерских: мембрана

Кровля скатная производственного корпуса: кровельный профнастил

Наружные стены: сэндвич панели с отделкой стеновым профнастилом

Внутренние стены и перегородки: пеноблок

Перекрытия: легко-сборные по металлическому каркасу

Окна и двери (наружные и внутренние): алюминиевые индивидуальные

Площадки и ступени: клинкерная плитка

Отделка цоколя: стеновой профнастил

Ограждения: металлические

Лестницы, пандусы (наружные и внутренние): ж/б

Основные технико-экономические показатели:

Застройки:

- ремонтных мастерских - 542 кв.м
- производственного корпуса - 2419 кв.м

Производственный корпус

З проектная 1 этажа - 2202,0 кв.м

З проектная 2 этажа - 1668,0 кв.м

Ремонные мастерские

З существующая 1 этажа - 472,8 кв.м

З проектная 2 этажа - 395.2 кв.м

						18.04.20			
						г. Челябинск, Ленинский район ул. Нахимова, 19-п			
Изм	Кол	Лист	док№	Подпись	Дата	Реконструкция здания РМ и строительство СПК	Стадия	Лист	Листов
					2020		ЭП	1	
Проектиров.		Алтоцкий М.М.				Обще данные	ООО "ЭКЛЕКТИКА"		