


План 1-го этажа, М 1:200

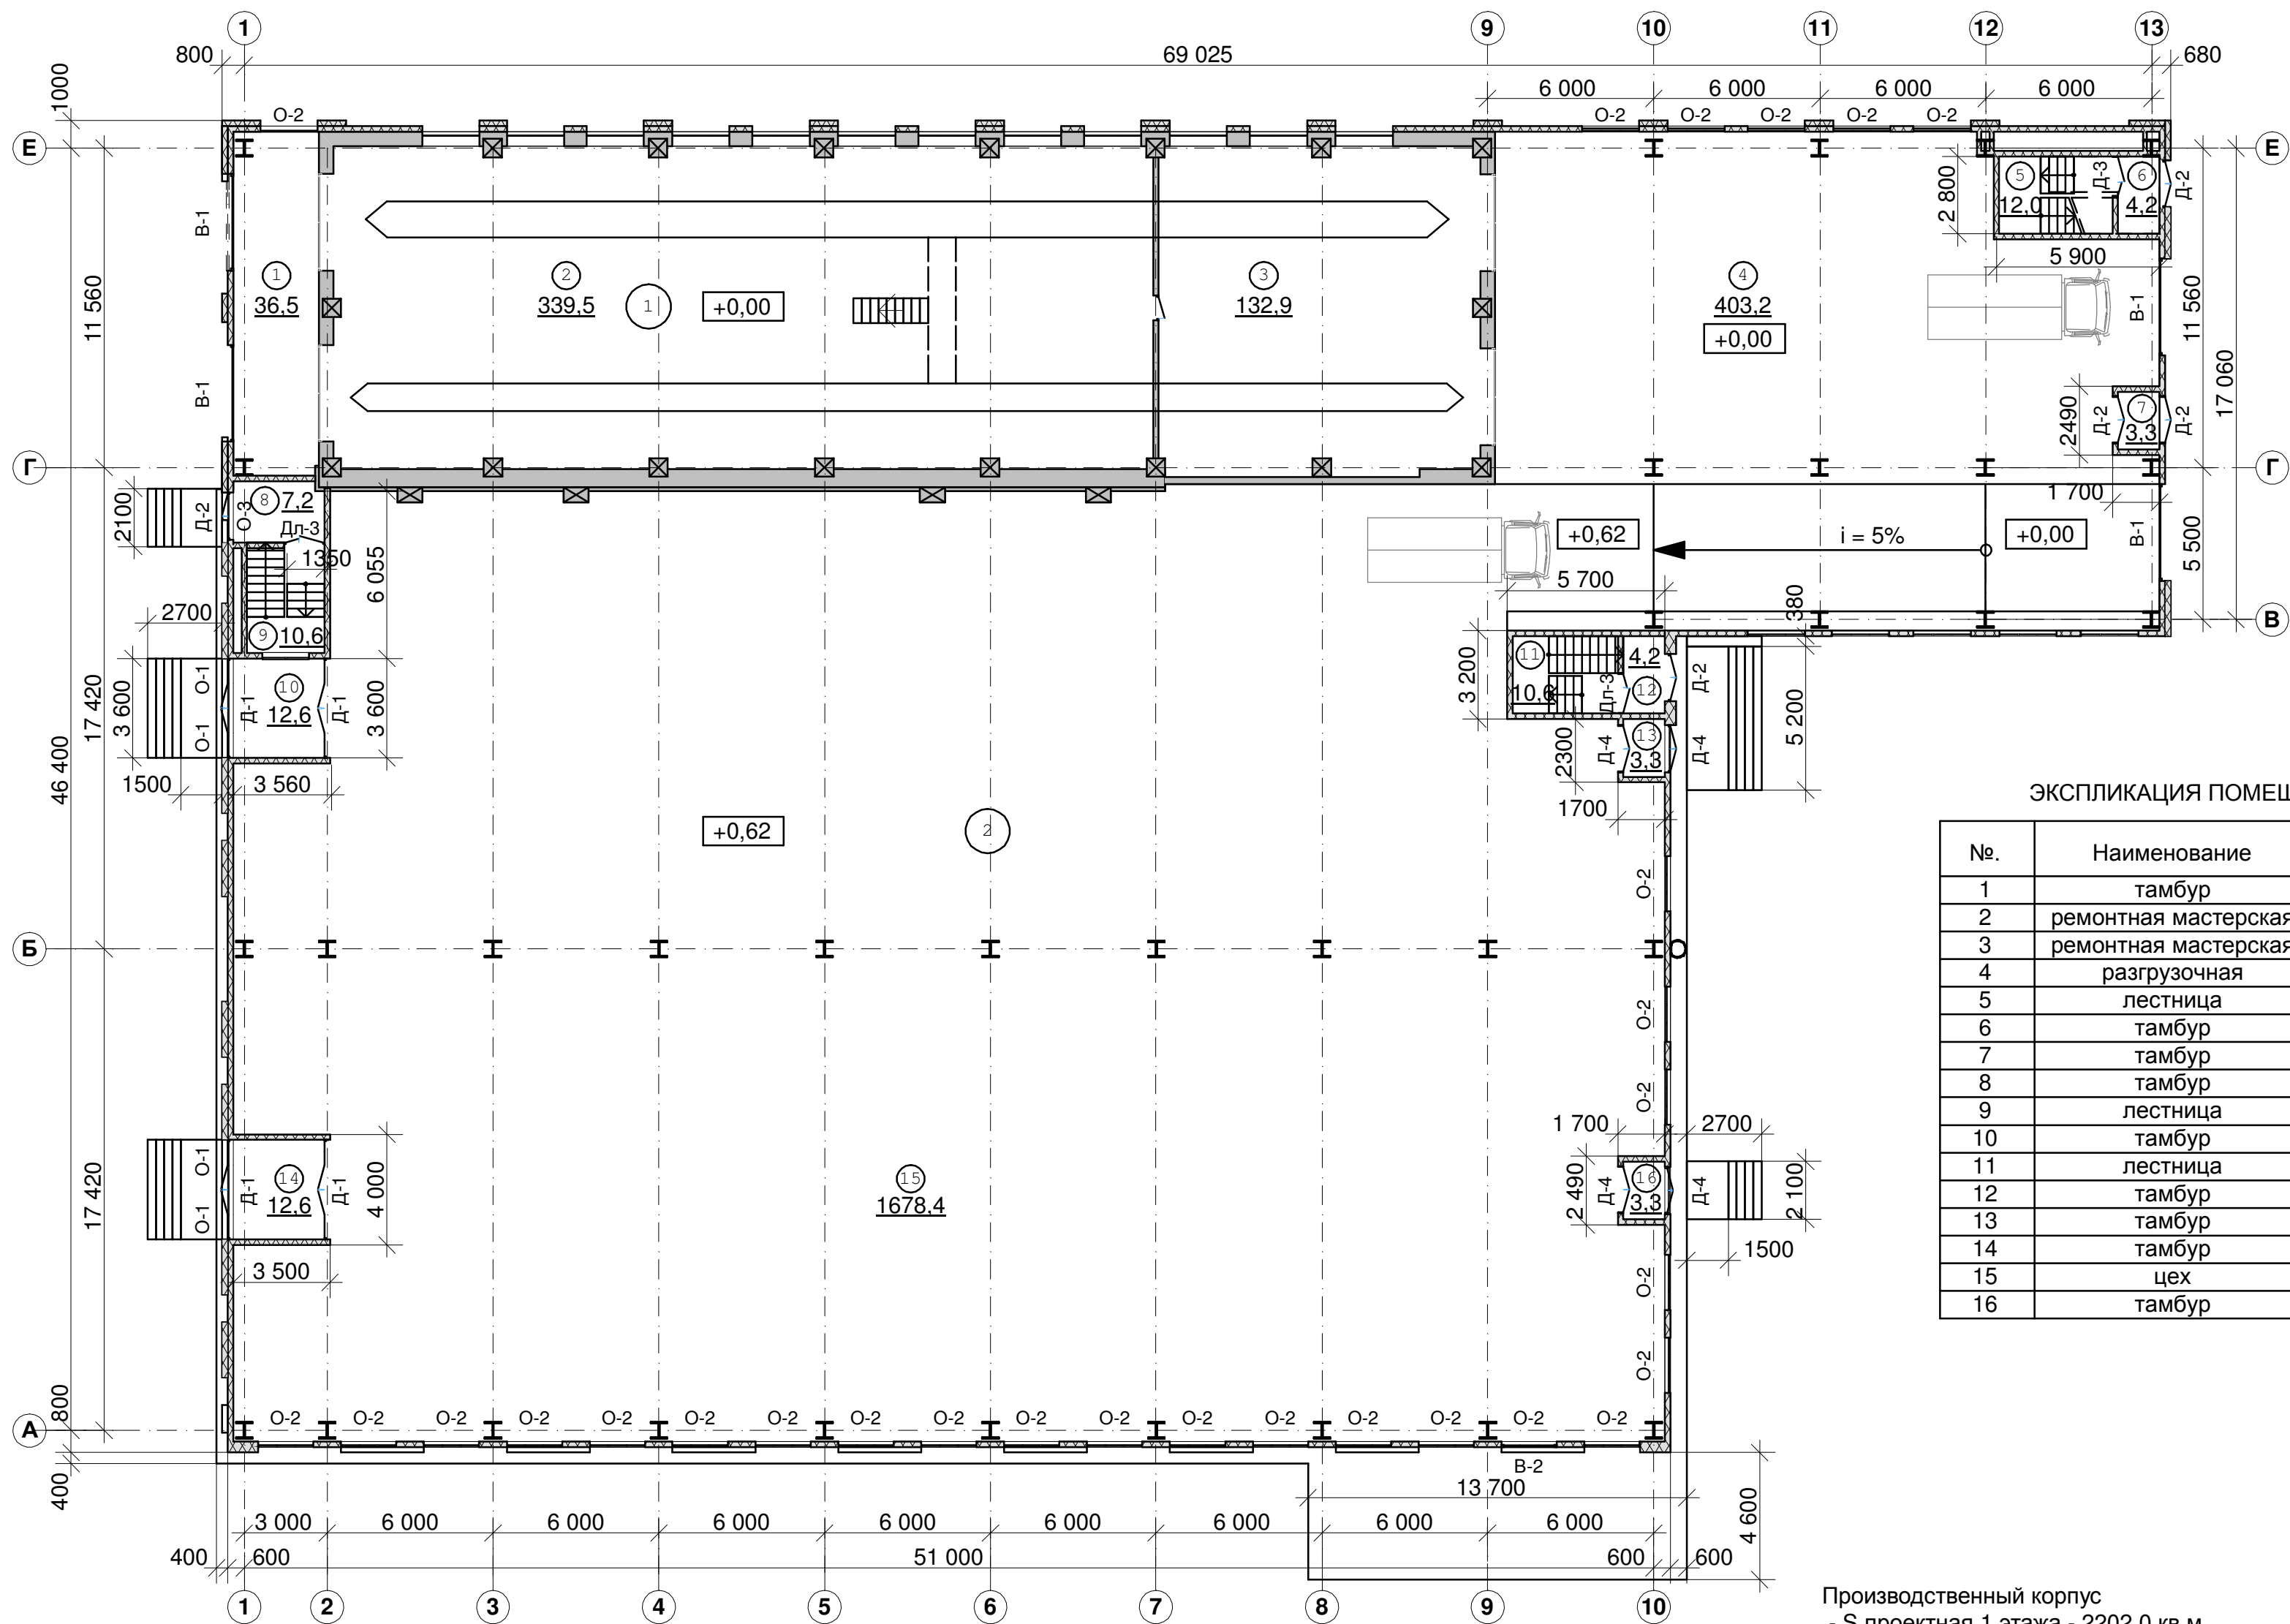

ЭКСПЛИКАЦИЯ ПОМЕЩЕНИЙ

№.	Наименование	Площадь, м
1	тамбур	36,5
2	ремонтная мастерская	339,5
3	ремонтная мастерская	132,9
4	разгрузочная	403,2
5	лестница	12,0
6	тамбур	4,2
7	тамбур	3,3
8	тамбур	2,2
9	лестница	10,5
10	тамбур	12,6
11	лестница	10,6
12	тамбур	4,2
13	тамбур	3,3
14	тамбур	12,6
15	цех	1678,4
16	тамбур	3,3

ВЕДОМОСТЬ ЗАПОЛНЕНИЯ ПРОЁМОВ

Марка, поз.	Размер проёма, мм	Кол-во	Примечание
Д-1	1700х3400	4	с фрамугой
Д-2	1700х2100	4	
Д-3	1400х2100	1	
Дл-3	1400х2100	2	
Д-4	1700х2900	4	с фрамугой
В-1	3500х4000	4	
В-2	2000х2600	1	
О-1	1000х3400	4	с фрамугой
О-2	2000х2600	28	с фрамугой
О-3	1700х900	1	

Производственный корпус  
- S проектная 1 этажа - 2202,0 кв.м  
- по ДПТ S общая (1-й + 2-й этаж) - 3870,0 кв.м

Ремонные мастерские  
- S существующая 1 этажа - 472,8 кв.м  
- по ДПТ S общая (1-й + 2-й этаж) - 868,0 кв.м

						18.04.20			
						г. Челябинск, Ленинский район ул. Нахимова, 19-п			
Изм	Кол	Лист	док№	Подпись	Дата	Реконструкция здания РМ и строительство СПК	Стадия	Лист	Листов
					2020		ЭП	3	
Проектиров.		Алтоцкий М.М.				План 1 этажа, М 1:200	ООО "ЭКЛЕКТИКА"		