# Проект межевания территории. М 1:1000

**Каталог координат образуемых и (или) изменяемых земельных участков (далее – ЗУ) (система координат МСК-74)**

| Условный номер ЗУ на плане | Номер точки | Координаты характерных точек X | Y |
|---|---|---|---|
| 5.1 | 1 | 605827.37 | 2316 74.46 |
| | 2 | 605827.60 | 2316 781.93 |
| | 3 | 605730.06 | 2316 782.64 |
| | 4 | 605730.36 | 2316827.77 |
| | 5 | 605729.71 | 2316827.98 |
| | 6 | 605729.18 | 2316 748.11 |
| | 1 | 605827.37 | 2316 74.46 |
| 5.2 | 1 | 605827.60 | 2316 781.93 |
| | 2 | 605827.70 | 2316796.85 |
| | 3 | 605730.36 | 2316827.77 |
| | 4 | 605730.06 | 2316 782.64 |
| | 1 | 605827.60 | 2316 781.93 |
| 14.1 | 1 | 604059.08 | 2316554.97 |
| | 2 | 604059.84 | 2316557.19 |
| | 3 | 604057.62 | 2316557.93 |
| | 4 | 604056.86 | 2316555.73 |
| | 1 | 604059.08 | 2316554.97 |
| 14.2 | 1 | 604116.91 | 2316325.26 |
| | 2 | 604116.96 | 2316325.41 |
| | 3 | 604114.68 | 2316322.68 |
| | 1 | 604117.21 | 2316322.93 |
| 17 | 1 | 606634.97 | 2316 721.07 |
| | 2 | 605932.98 | 2316 721.88 |
| | 3 | 605849.00 | 2316722.33 |
| | 4 | 605729.01 | 2316 723.12 |
| | 5 | 605729.17 | 2316 748.11 |
| | 6 | 605827.37 | 2316 74.46 |
| | 7 | 605827.60 | 2316 781.93 |
| | 8 | 605926.36 | 2316778.93 |
| | 9 | 605926.73 | 2316812.08 |
| | 10 | 605737.95 | 2316868.41 |
| | 11 | 605730.35 | 2316855.43 |
| | 12 | 605730.36 | 2316827.77 |
| | 13 | 605729.71 | 2316827.98 |
| | 14 | 605729.80 | 2316855.85 |
| | 15 | 605730.13 | 2316890.79 |
| | 16 | 605946.36 | 2316824.62 |
| | 17 | 606006.91 | 2316803.68 |
| | 18 | 606006.73 | 2316 74.08 |
| | 19 | 606035.06 | 2316 731.08 |
| | 1 | 606634.97 | 2316 721.07 |
| 18 | 1 | 605926.36 | 2316778.93 |
| | 2 | 605827.60 | 2316 781.95 |
| | 3 | 605827.70 | 2316 796.85 |
| | 4 | 605730.36 | 2316827.77 |
| | 5 | 605730.35 | 2316855.43 |
| | 6 | 605737.95 | 2316868.41 |
| | 7 | 605926.73 | 2316812.08 |
| | 8 | 605926.36 | 2316778.93 |
| | 1 | 605926.36 | 2316778.93 |
| | 1 | 605421.96 | 2316579.69 |
| | 2 | 605390.73 | 2316661.79 |
| | 3 | 605387.36 | 2316659.64 |
| | 4 | 605384.01 | 2316657.46 |
| | 5 | 605380.68 | 2316655.25 |
| | 6 | 605377.36 | 2316653.01 |
| | 7 | 605374.06 | 2316650.75 |
| | 8 | 605370.77 | 2316648.47 |
| | 9 | 605367.50 | 2316646.17 |
| | 10 | 605364.24 | 2316643.86 |
| | 11 | 605360.98 | 2316641.53 |
| | 12 | 605357.74 | 2316639.19 |
| | 13 | 605354.50 | 2316636.85 |
| 19 | 14 | 605351.27 | 2316634.49 |
| | 15 | 605348.04 | 2316632.13 |
| | 16 | 605344.81 | 2316629.77 |
| | 17 | 605341.58 | 2316627.40 |
| | 18 | 605322.23 | 2316613.21 |
| | 19 | 605319.00 | 2316610.85 |
| | 20 | 605315.77 | 2316608.49 |
| | 21 | 605312.53 | 2316606.15 |
| | 22 | 605309.28 | 2316603.82 |
| | 23 | 605306.01 | 2316601.51 |
| | 24 | 605302.73 | 2316599.22 |
| | 25 | 605299.42 | 2316596.97 |
| | 26 | 605296.09 | 2316594.76 |
| | 27 | 605292.74 | 2316592.58 |

**Продолжение таблицы**

| Условный номер ЗУ на плане | Номер точки | Координаты характерных точек X | Y |
|---|---|---|---|
| 19 | 28 | 605289.35 | 2316590.45 |
| | 29 | 605285.93 | 2316588.37 |
| | 30 | 605282.48 | 2316586.34 |
| | 31 | 605279.01 | 2316584.37 |
| | 32 | 605275.50 | 2316582.45 |
| | 33 | 605271.96 | 2316580.58 |
| | 34 | 605268.39 | 2316578.77 |
| | 35 | 605264.80 | 2316577.02 |
| | 36 | 605261.18 | 2316575.31 |
| | 37 | 605257.53 | 2316573.67 |
| | 38 | 605253.86 | 2316572.08 |
| | 39 | 605250.17 | 2316570.55 |
| | 40 | 605246.45 | 2316569.08 |
| | 41 | 605242.71 | 2316567.65 |
| | 42 | 605238.95 | 2316566.29 |
| | 43 | 605235.18 | 2316564.98 |
| | 44 | 605231.39 | 2316563.67 |
| | 45 | 605227.59 | 2316562.42 |
| | 46 | 605223.78 | 2316561.20 |
| | 47 | 605219.96 | 2316560.01 |
| | 48 | 605216.14 | 2316558.83 |
| | 49 | 605212.31 | 2316557.66 |
| | 50 | 605208.49 | 2316556.50 |
| | 51 | 605204.66 | 2316555.35 |
| | 52 | 605200.83 | 2316554.19 |
| | 53 | 605197.01 | 2316553.03 |
| | 54 | 605193.19 | 2316551.80 |
| | 55 | 605189.39 | 2316550.57 |
| | 56 | 605185.59 | 2316549.30 |
| | 57 | 605181.82 | 2316547.99 |
| | 58 | 605178.06 | 2316546.62 |
| | 59 | 605174.32 | 2316545.19 |
| | 60 | 605170.61 | 2316543.70 |
| | 61 | 605166.93 | 2316542.12 |
| | 62 | 605163.29 | 2316540.46 |
| | 63 | 605159.68 | 2316538.76 |
| | 64 | 605156.10 | 2316536.97 |
| | 65 | 605152.56 | 2316535.11 |
| | 66 | 605149.06 | 2316533.17 |
| | 67 | 605145.59 | 2316531.17 |
| | 68 | 605142.17 | 2316529.10 |
| | 69 | 605138.79 | 2316526.96 |
| | 70 | 605135.45 | 2316524.76 |
| | 71 | 605132.16 | 2316522.48 |
| | 72 | 605128.92 | 2316520.14 |
| | 73 | 605125.71 | 2316517.75 |
| | 74 | 605122.54 | 2316515.32 |
| | 75 | 605119.40 | 2316512.84 |
| | 76 | 605116.28 | 2316510.33 |
| | 77 | 605113.19 | 2316507.80 |
| | 78 | 605110.11 | 2316505.24 |
| | 79 | 605107.04 | 2316502.68 |
| | 80 | 605103.98 | 2316500.10 |
| | 81 | 605067.15 | 2316469.32 |
| | 82 | 605064.05 | 2316466.79 |
| | 83 | 605060.92 | 2316464.30 |
| | 84 | 605057.77 | 2316461.84 |
| | 85 | 605054.59 | 2316459.41 |
| | 86 | 605051.39 | 2316457.01 |
| | 87 | 605048.16 | 2316454.65 |
| | 88 | 605044.90 | 2316452.33 |
| | 89 | 605041.62 | 2316450.05 |
| | 90 | 605038.29 | 2316447.82 |
| | 91 | 605034.94 | 2316445.64 |
| | 92 | 605031.56 | 2316443.51 |
| | 93 | 605028.14 | 2316441.42 |
| | 94 | 605024.70 | 2316439.39 |
| | 95 | 605021.23 | 2316437.40 |
| | 96 | 605017.73 | 2316435.46 |
| | 97 | 605014.20 | 2316433.58 |
| | 98 | 605010.65 | 2316431.74 |
| | 99 | 605007.07 | 2316429.96 |
| | 100 | 605003.46 | 2316428.22 |
| | 101 | 604999.83 | 2316426.54 |
| | 102 | 604996.18 | 2316424.91 |
| | 103 | 604992.51 | 2316423.33 |
| | 104 | 604988.81 | 2316421.81 |
| | 105 | 604985.09 | 2316420.34 |
| | 106 | 604981.35 | 2316418.92 |
| | 107 | 604977.59 | 2316417.55 |
| | 108 | 604973.81 | 2316416.24 |
| | 109 | 604970.01 | 2316414.98 |
| | 110 | 604966.20 | 2316413.78 |
| | 111 | 604962.37 | 2316412.63 |
| | 112 | 604958.52 | 2316411.54 |
| | 113 | 604954.66 | 2316410.50 |
| | 114 | 604950.78 | 2316409.52 |
| | 115 | 604946.89 | 2316408.59 |
| | 116 | 604942.98 | 2316407.72 |
| | 117 | 604939.07 | 2316406.90 |
| | 118 | 604935.14 | 2316406.14 |
| | 119 | 604931.20 | 2316405.44 |
| | 120 | 604927.26 | 2316404.79 |
| | 121 | 604923.30 | 2316404.20 |
| | 122 | 604919.34 | 2316403.67 |
| | 123 | 604915.36 | 2316403.19 |
| | 124 | 604911.39 | 2316402.77 |
| | 125 | 604907.40 | 2316402.40 |
| | 126 | 604903.42 | 2316402.10 |
| | 127 | 604899.42 | 2316401.85 |
| | 128 | 604895.43 | 2316401.65 |
| | 129 | 604891.43 | 2316401.52 |
| | 130 | 604887.43 | 2316401.44 |
| | 131 | 604883.43 | 2316401.42 |
| | 132 | 604872.67 | 2316388.76 |
| | 133 | 604855.48 | 2316402.86 |
| | 134 | 604851.50 | 2316403.30 |
| | 135 | 604847.53 | 2316403.79 |
| | 136 | 604843.57 | 2316404.33 |
| | 137 | 604839.61 | 2316404.92 |
| | 138 | 604835.66 | 2316405.55 |
| | 139 | 604831.72 | 2316406.21 |
| | 140 | 604827.78 | 2316406.91 |
| | 141 | 604823.85 | 2316407.65 |
| | 142 | 604819.92 | 2316408.43 |
| | 143 | 604815.00 | 2316409.19 |
| | 144 | 604812.08 | 2316409.98 |
| | 145 | 604808.16 | 2316410.79 |
| | 146 | 604804.25 | 2316411.61 |
| | 147 | 604800.38 | 2316412.42 |
| | 148 | 604796.47 | 2316413.26 |
| | 149 | 604792.55 | 2316414.05 |
| | 150 | 604788.63 | 2316414.84 |
| | 151 | 604784.70 | 2316415.60 |
| | 152 | 604780.77 | 2316416.33 |
| | 153 | 604776.83 | 2316417.01 |
| | 154 | 604772.88 | 2316417.64 |
| | 155 | 604768.92 | 2316418.21 |
| | 156 | 604764.95 | 2316418.71 |
| | 157 | 604760.97 | 2316419.12 |
| | 158 | 604756.98 | 2316419.45 |
| | 159 | 604752.99 | 2316419.70 |
| | 160 | 604748.99 | 2316419.86 |
| | 161 | 604744.99 | 2316419.93 |
| | 162 | 604741.00 | 2316419.93 |
| | 163 | 604737.00 | 2316419.84 |
| | 164 | 604733.00 | 2316419.66 |
| | 165 | 604729.01 | 2316419.40 |
| | 166 | 604725.02 | 2316419.06 |
| | 167 | 604721.05 | 2316418.63 |
| | 168 | 604717.08 | 2316418.12 |
| | 169 | 604713.12 | 2316417.52 |
| | 170 | 604709.18 | 2316416.85 |
| | 171 | 604705.25 | 2316416.09 |
| | 172 | 604701.34 | 2316415.24 |
| | 173 | 604697.45 | 2316414.32 |
| | 174 | 604693.58 | 2316413.31 |
| | 175 | 604689.73 | 2316412.22 |
| | 176 | 604685.91 | 2316411.05 |
| | 177 | 604682.11 | 2316409.80 |
| | 178 | 604678.34 | 2316408.48 |
| | 179 | 604674.59 | 2316407.07 |
| | 180 | 604670.88 | 2316405.58 |
| | 181 | 604660.95 | 2316388.36 |
| | 182 | 604649.33 | 2316395.05 |
| | 183 | 604645.87 | 2316393.04 |
| | 184 | 604642.46 | 2316390.95 |
| | 185 | 604639.09 | 2316388.79 |
| | 186 | 604635.76 | 2316386.58 |
| | 187 | 604632.46 | 2316384.32 |
| | 188 | 604629.18 | 2316382.03 |
| | 189 | 604625.93 | 2316379.70 |
| | 190 | 604622.72 | 2316377.41 |
| | 191 | 604480.32 | 2316275.54 |
| | 192 | 604478.85 | 2316183.69 |
| | 193 | 604453.88 | 2316183.99 |
| | 194 | 604455.00 | 2316252.72 |
| | 195 | 604346.59 | 2316172.15 |
| | 196 | 604343.38 | 2316169.77 |
| | 197 | 604341.16 | 2316167.39 |
| | 198 | 604336.93 | 2316165.04 |
| | 199 | 604333.68 | 2316162.71 |
| | 200 | 604330.41 | 2316160.41 |
| | 201 | 604327.11 | 2316158.15 |
| | 202 | 604323.77 | 2316155.94 |
| | 203 | 604320.40 | 2316153.79 |
| | 204 | 604316.99 | 2316151.69 |
| | 205 | 604313.54 | 2316149.67 |
| | 206 | 604310.05 | 2316147.72 |
| | 207 | 604306.51 | 2316145.85 |
| | 208 | 604302.93 | 2316144.03 |
| | 209 | 604299.31 | 2316142.27 |
| | 210 | 604295.65 | 2316140.76 |
| | 211 | 604291.95 | 2316139.24 |
| | 212 | 604288.22 | 2316137.80 |
| | 213 | 604284.45 | 2316136.45 |
| | 214 | 604280.66 | 2316135.19 |
| | 215 | 604276.83 | 2316134.02 |
| | 216 | 604272.98 | 2316132.94 |
| | 217 | 604269.11 | 2316131.95 |
| | 218 | 604265.21 | 2316131.05 |
| | 219 | 604261.29 | 2316130.24 |
| | 220 | 604257.36 | 2316129.53 |
| | 221 | 604253.40 | 2316128.90 |
| | 222 | 604249.44 | 2316128.38 |
| | 223 | 604245.46 | 2316127.94 |
| | 224 | 604243.48 | 2316127.60 |
| | 225 | 604237.49 | 2316127.36 |
| | 226 | 604233.49 | 2316127.20 |
| | 227 | 604229.49 | 2316127.13 |
| | 228 | 604225.49 | 2316127.13 |
| | 229 | 604221.49 | 2316127.21 |
| | 230 | 604209.50 | 2316127.71 |
| | 231 | 604191.79 | 2316129.12 |
| | 232 | 604191.23 | 2316126.08 |
| | 233 | 604190.29 | 2316122.19 |
| | 234 | 604189.11 | 2316118.37 |
| | 235 | 604187.70 | 2316114.63 |
| | 236 | 604186.06 | 2316110.98 |
| | 237 | 604184.20 | 2316107.46 |
| | 238 | 604182.13 | 2316104.02 |
| | 239 | 604179.85 | 2316100.73 |
| | 240 | 604177.38 | 2316097.59 |
| | 241 | 604174.71 | 2316094.61 |
| | 242 | 604171.87 | 2316091.80 |
| | 243 | 604168.86 | 2316089.16 |
| | 244 | 604165.69 | 2316086.72 |
| | 245 | 604158.68 | 2316081.62 |
| | 246 | 604140.78 | 2316015.53 |
| | 247 | 604136.57 | 2316012.41 |
| | 248 | 604117.99 | 2316089.79 |
| | 249 | 604113.59 | 2316085.96 |
| | 250 | 604095.37 | 2316084.97 |
| | 251 | 604092.57 | 2316087.23 |
| | 252 | 604080.99 | 2316045.78 |
| | 253 | 604080.97 | 2316045.79 |
| | 254 | 604087.40 | 2316062.89 |
| | 255 | 604098.44 | 2316085.35 |
| | 256 | 604091.18 | 2316082.80 |
| | 257 | 604065.55 | 2316075.07 |
| | 258 | 604024.97 | 2316018.39 |
| | 259 | 604021.18 | 2316019.72 |
| | 260 | 604042.65 | 2316078.67 |
| | 261 | 604091.43 | 2316086.91 |
| | 262 | 604098.56 | 2316090.62 |
| | 263 | 604112.94 | 2316101.41 |
| | 264 | 604107.46 | 2316130.14 |
| | 265 | 604108.55 | 2316101.62 |
| | 266 | 604120.00 | 2316134.70 |
| | 267 | 604102.22 | 2316158.40 |
| | 268 | 604140.68 | 2316286.63 |
| | 269 | 604162.43 | 2316295.69 |
| | 270 | 604159.93 | 2316292.08 |
| | 271 | 604128.28 | 2316183.61 |
| | 272 | 604131.87 | 2316184.58 |
| | 273 | 604135.76 | 2316185.53 |
| | 274 | 604139.66 | 2316186.40 |
| | 275 | 604147.53 | 2316187.77 |
| | 276 | 604167.53 | 2316187.85 |
| | 277 | 604151.48 | 2316188.44 |
| | 278 | 604155.45 | 2316188.93 |
| | 279 | 604159.43 | 2316189.33 |
| | 280 | 604163.42 | 2316189.64 |
| | 281 | 604167.42 | 2316189.85 |
| | 282 | 604171.41 | 2316189.97 |
| | 283 | 604175.41 | 2316189.99 |
| | 284 | 604179.41 | 2316189.92 |
| | 285 | 604183.41 | 2316189.78 |
| | 286 | 604187.40 | 2316189.57 |
| | 287 | 604191.40 | 2316189.32 |
| | 288 | 604195.39 | 2316189.02 |
| | 289 | 604199.37 | 2316188.70 |
| | 290 | 604203.36 | 2316188.38 |
| | 291 | 604207.32 | 2316188.07 |
| | 292 | 604211.31 | 2316187.78 |
| | 293 | 604215.30 | 2316187.52 |
| | 294 | 604219.29 | 2316187.32 |
| | 295 | 604223.29 | 2316187.18 |
| | 296 | 604227.29 | 2316187.12 |
| | 297 | 604231.29 | 2316187.16 |
| | 298 | 604235.28 | 2316187.33 |
| | 299 | 604239.27 | 2316187.62 |
| | 300 | 604243.25 | 2316188.07 |
| | 301 | 604247.20 | 2316188.66 |
| | 302 | 604251.14 | 2316189.40 |
| | 303 | 604255.04 | 2316190.27 |
| | 304 | 604258.90 | 2316191.29 |
| | 305 | 604262.73 | 2316192.45 |
| | 306 | 604266.52 | 2316193.75 |
| | 307 | 604270.25 | 2316195.18 |
| | 308 | 604273.93 | 2316196.75 |
| | 309 | 604277.55 | 2316198.45 |
| | 310 | 604281.11 | 2316200.28 |
| | 311 | 604284.60 | 2316202.24 |
| | 312 | 604288.02 | 2316204.30 |
| | 313 | 604291.39 | 2316206.45 |
| | 314 | 604294.72 | 2316208.68 |
| | 315 | 604298.00 | 2316210.96 |
| | 316 | 604301.26 | 2316213.28 |
| | 317 | 604304.49 | 2316215.64 |
| | 318 | 604307.71 | 2316218.01 |
| | 319 | 604310.92 | 2316220.40 |
| | 320 | 604456.51 | 2316328.62 |
| | 321 | 604459.32 | 2316415.96 |
| | 322 | 604486.31 | 2316414.59 |
| | 323 | 604482.74 | 2316347.67 |
| | 324 | 604578.96 | 2316419.63 |
| | 325 | 604582.17 | 2316422.02 |
| | 326 | 604585.39 | 2316424.44 |
| | 327 | 604588.62 | 2316426.76 |
| | 328 | 604591.86 | 2316429.10 |
| | 329 | 604595.12 | 2316431.43 |
| | 330 | 604604.06 | 2316446.95 |
| | 331 | 604611.76 | 2316442.51 |
| | 332 | 604615.19 | 2316444.59 |
| | 333 | 604618.63 | 2316448.61 |
| | 334 | 604622.11 | 2316448.58 |
| | 335 | 604625.62 | 2316450.49 |
| | 336 | 604629.17 | 2316452.35 |
| | 337 | 604632.74 | 2316454.15 |
| | 338 | 604636.34 | 2316455.89 |
| | 339 | 604639.97 | 2316457.57 |
| | 340 | 604643.62 | 2316459.19 |
| | 341 | 604647.31 | 2316460.76 |
| | 342 | 604651.01 | 2316462.27 |
| | 343 | 604654.74 | 2316463.72 |
| | 344 | 604658.49 | 2316465.10 |
| | 345 | 604662.26 | 2316466.43 |
| | 346 | 604666.06 | 2316467.70 |
| | 347 | 604669.87 | 2316468.90 |
| | 348 | 604673.71 | 2316470.05 |
| | 349 | 604677.56 | 2316471.13 |
| | 350 | 604681.42 | 2316472.15 |
| | 351 | 604685.31 | 2316473.11 |
| | 352 | 604689.20 | 2316474.01 |
| | 353 | 604693.12 | 2316474.84 |
| | 354 | 604697.04 | 2316475.62 |
| | 355 | 604700.98 | 2316476.33 |
| | 356 | 604704.92 | 2316476.97 |
| | 357 | 604708.88 | 2316477.56 |
| | 358 | 604712.85 | 2316478.08 |
| | 359 | 604716.82 | 2316478.53 |
| | 360 | 604720.80 | 2316478.92 |
| | 361 | 604724.79 | 2316479.25 |
| | 362 | 604728.78 | 2316479.52 |
| | 363 | 604732.77 | 2316479.72 |
| | 364 | 604736.77 | 2316479.86 |
| | 365 | 604740.77 | 2316479.93 |
| | 366 | 604744.77 | 2316479.94 |
| | 367 | 604748.77 | 2316479.88 |
| | 368 | 604752.77 | 2316479.76 |
| | 369 | 604756.77 | 2316479.58 |
| | 370 | 604760.76 | 2316479.33 |
| | 371 | 604772.33 | 2316478.26 |
| | 372 | 604860.49 | 2316462.67 |
| | 373 | 604881.43 | 2316461.43 |
| | 374 | 604893.45 | 2316471.63 |
| | 375 | 604955.06 | 2316403.64 |
| | 376 | 604961.91 | 2316416.04 |
| | 377 | 604964.62 | 2316487.54 |
| | 378 | 604958.09 | 2316499.11 |
| | 379 | 604971.94 | 2316490.76 |
| | 380 | 604975.56 | 2316492.47 |
| | 381 | 604979.14 | 2316494.25 |
| | 382 | 604982.69 | 2316496.09 |
| | 383 | 604986.20 | 2316498.01 |
| | 384 | 604989.67 | 2316499.99 |
| | 385 | 604993.11 | 2316502.04 |
| | 386 | 604996.51 | 2316504.15 |
| | 387 | 604999.86 | 2316506.33 |
| | 388 | 605003.17 | 2316508.57 |
| | 389 | 605006.45 | 2316510.87 |
| | 390 | 605009.68 | 2316513.23 |
| | 391 | 605012.88 | 2316515.63 |
| | 392 | 605016.05 | 2316518.09 |
| | 393 | 605019.19 | 2316520.59 |
| | 394 | 605022.30 | 2316523.05 |
| | 395 | 605058.12 | 2316553.85 |
| | 396 | 605062.19 | 2316556.42 |
| | 397 | 605065.26 | 2316558.98 |
| | 398 | 605068.34 | 2316561.54 |
| | 399 | 605071.43 | 2316564.08 |
| | 400 | 605074.54 | 2316566.59 |
| | 401 | 605077.67 | 2316569.08 |
| | 402 | 605080.82 | 2316571.54 |
| | 403 | 605084.00 | 2316573.97 |
| | 404 | 605087.21 | 2316576.36 |
| | 405 | 605089.45 | 2316578.11 |
| | 406 | 605093.71 | 2316581.61 |
| | 407 | 605097.02 | 2316583.26 |
| | 408 | 605100.36 | 2316585.47 |
| | 409 | 605103.73 | 2316587.62 |
| | 410 | 605107.13 | 2316589.73 |
| | 411 | 605110.56 | 2316591.78 |
| | 412 | 605114.03 | 2316593.78 |
| | 413 | 605117.52 | 2316595.73 |
| | 414 | 605121.04 | 2316597.63 |
| | 415 | 605126.59 | 2316599.48 |
| | 416 | 605128.16 | 2316601.27 |
| | 417 | 605131.77 | 2316603.01 |
| | 418 | 605135.39 | 2316604.70 |
| | 419 | 605139.04 | 2316606.33 |
| | 420 | 605142.72 | 2316607.91 |
| | 421 | 605146.42 | 2316609.43 |
| | 422 | 605150.16 | 2316610.90 |
| | 423 | 605153.88 | 2316612.31 |
| | 424 | 605157.64 | 2316613.68 |
| | 425 | 605161.44 | 2316614.99 |
| | 426 | 605165.28 | 2316616.30 |
| | 427 | 605169.00 | 2316617.55 |
| | 428 | 605172.81 | 2316618.77 |
| | 429 | 605176.62 | 2316619.97 |
| | 430 | 605180.45 | 2316621.15 |
| | 431 | 605184.27 | 2316622.31 |
| | 432 | 605188.13 | 2316623.35 |
| | 433 | 605257.74 | 2316664.15 |
| | 434 | 605260.44 | 2316664.59 |
| | 435 | 605264.47 | 2316645.71 |
| | 436 | 605267.78 | 2316648.01 |
| | 437 | 605271.07 | 2316650.29 |
| | 438 | 605274.34 | 2316652.59 |
| | 439 | 605277.59 | 2316654.92 |
| | 440 | 605280.83 | 2316657.27 |
| | 441 | 605284.06 | 2316659.63 |
| | 442 | 605287.29 | 2316661.99 |
| | 443 | 605306.64 | 2316676.19 |
| | 444 | 605309.87 | 2316678.55 |
| | 445 | 605313.10 | 2316680.91 |
| | 446 | 605316.33 | 2316683.27 |
| | 447 | 605319.56 | 2316685.63 |
| | 448 | 605322.80 | 2316687.97 |
| | 449 | 605326.04 | 2316690.31 |
| | 450 | 605329.30 | 2316692.64 |
| | 451 | 605332.56 | 2316694.93 |
| | 452 | 605335.83 | 2316697.25 |
| | 453 | 605339.12 | 2316699.53 |
| | 454 | 605342.41 | 2316701.80 |
| | 455 | 605345.73 | 2316704.04 |
| | 456 | 605349.05 | 2316706.27 |
| | 457 | 605352.39 | 2316708.47 |
| | 458 | 605355.75 | 2316710.64 |
| | 459 | 605359.12 | 2316712.79 |
| | 460 | 605382.66 | 2316725.89 |
| | 461 | 605387.06 | 2316726.20 |
| | 462 | 605386.92 | 2316728.26 |
| | 463 | 605404.54 | 2316738.01 |
| | 1 | 6054 21.96 | 2316679.85 |

**Продолжение таблицы**

| Условный номер ЗУ на плане | Номер точки | Координаты характерных точек X | Y |
|---|---|---|---|
| 20 | 1 | 604022.33 | 2316030.20 |
| | 2 | 603957.81 | 2316034.07 |
| | 3 | 603918.72 | 2316020.63 |
| | 4 | 603886.67 | 2316009.93 |
| | 5 | 603868.35 | 2316012.72 |
| | 6 | 603931.51 | 2316031.45 |
| | 7 | 603981.22 | 2316052.10 |
| | 8 | 603973.92 | 2316077.23 |
| | 9 | 603973.92 | 2316077.24 |
| | 10 | 603977.99 | 2316121.51 |
| | 11 | 603795.48 | 2316023.81 |

**Продолжение таблицы**

| Условный номер ЗУ на плане | Номер точки | Координаты характерных точек X | Y |
|---|---|---|---|
| 20 | 12 | 603873.79 | 2316041.80 |
| | 13 | 603905.87 | 2316058.71 |
| | 14 | 603943.53 | 2316071.47 |
| | 15 | 604048.35 | 2316119.57 |
| | 16 | 604041.22 | 2316114.95 |
| | 17 | 603978.90 | 2316080.07 |
| | 18 | 603986.20 | 2316054.94 |
| | 19 | 604041.91 | 2316087.55 |
| | 20 | 604038.65 | 2316078.00 |
| | 1 | 604022.33 | 2316030.20 |

**Ведомость образуемых и (или) изменяемых земельных участков (далее – ЗУ)**

| Условный номер исходного ЗУ | Площадь исходных ЗУ, кв.м | Условный номер ЗУ на плане межевания | Проектная площадь ЗУ, кв.м | Наименование объекта капитального строительства | Вид разрешенного использования земельных участков | Возможные способы образования земельных участков и иные необходимости исправления реестровой ошибки в местоположении границ и площади ЗУ |
|---|---|---|---|---|---|---|
| - | - | $1z^3$ | 10 178 | Улица Братьев Кашириных (суш.) пересечение с улицей Академика Королева | Земельные участки (территорий общего пользования (12.0)[1] | Образование земельного участка из земель, находящихся в государственной или муниципальной собственности предусмотрено "Документацией по планировке территорий (проект межевания территории) по улице Академика Королева от улицы Братьев Кашириных до улицы Университетской набережной в Центральном и Калининском районах города Челябинска", утвержденной постановлением Администрации города Челябинска № 570-п от 13.10.2022 |
| 5 | 6 347 | 5.1 | 3 419 | Улица Братьев Кашириных от улицы Академика Королева до улицы Лыжных Батальонов | Земельные участки (территорий общего пользования (12.0)[1] | Раздел ЗУ с кадастровым номером 74:36:0000000:53412, с сохранением исходного в измененных границах |
| | | 5.2 | 2 928 | | Для строительства храма[3] | |
| 14 | 27 | 14.1 | 6 | Улица Братьев Кашириных от улицы Академика Королева до улицы Лыжных Батальонов | Земельные участки (территорий общего пользования (12.0)[1] | Раздел ЗУ с кадастровым номером 74:36:0000000:52759, с сохранением исходного в измененных границах |
| | | 14.2 | 5 | | | |
| - | - | 17 | 19 953 | Улица Братьев Кашириных от улицы Академика Королева до улицы Лыжных Батальонов | Земельные участки (территорий общего пользования (12.0)[1] | Образование земельного участка в земель, находящихся в государственной или муниципальной собственности. |
| - | - | 18 | 8 802 | | Благоустройство территории (12.0.2) Предоставление коммунальных услуг (3.1.1) | Образование земельного участка из земель, находящихся в государственной или муниципальной собственности. |
| - | - | $1^3$ | 15 901 | Улица Академика Сахарова от улицы 250-летия Челябинска до улицы Братьев Кашириных | Земельные участки (территорий общего пользования (12.0)[1] | Образование земельных участков из земель, находящихся в государственной или муниципальной собственности предусмотрено "Документацией по планировке территории (проект планировки территории с проектом межевания территорий) в границах ул. Братьев Кашириных, ул. Северной, ул. 250-летия Челябинска, ул. Академика Сахарова в Центральном районе города Челябинска", утвержденной постановлением Администрации города Челябинска № 571-п от 21.11.2024. |
| - | - | $II^3$ | 21 060 | Улица Братьев Кашириных от улицы Академика Сахарова до улицы Северная | | |
| - | - | $III^3$ | 28 472 | Улица Северная от улицы 250-летия Челябинска до улицы Братьев Кашириных | | |
| - | - | $IV^3$ | 14 657 | Улица Братьев Кашириных от улицы Академика Сахарова до улицы Северная | | |
| - | - | 19 | 101 996 | Улица Братьев Кашириных от улицы Академика Королева до улицы Лыжных Батальонов | Земельные участки (территорий общего пользования (12.0)[1] | Образование земельного участка из земель, находящихся в государственной или муниципальной собственности. |
| - | - | 20 | 4 990 | Улица Братьев Кашириных от улицы Академика Королева до улицы Лыжных Батальонов | Земельные участки (территорий общего пользования (12.0)[1] | Образование земельного участка в земель, находящихся в государственной или муниципальной собственности. |

*Земельные участки на территории проектирования подлежат отнесению к категории земель «Земли населенных пунктов».*

*[1] – Содержание данного вида разрешенного использования земельных участков включает в себя содержание видов разрешенного использования с кодами 12.0.1–12.0.2 с соответствующим перечнем объектов, размещенных на них.*

*[2] – Вид разрешенного использования указан в соответствии со сведениями из ЕГРН об исходном ЗУ.*

*[3] – Координаты образуемых земельных участков под условными номерами 1z, I, II, III, IV не приводятся в данной ДПТ, так как приведены в документациях по планировке территории, утвержденных постановлениями Администрации города Челябинска № 570-п от 13.10.2022 и № 571-п от 21.11.2024.*

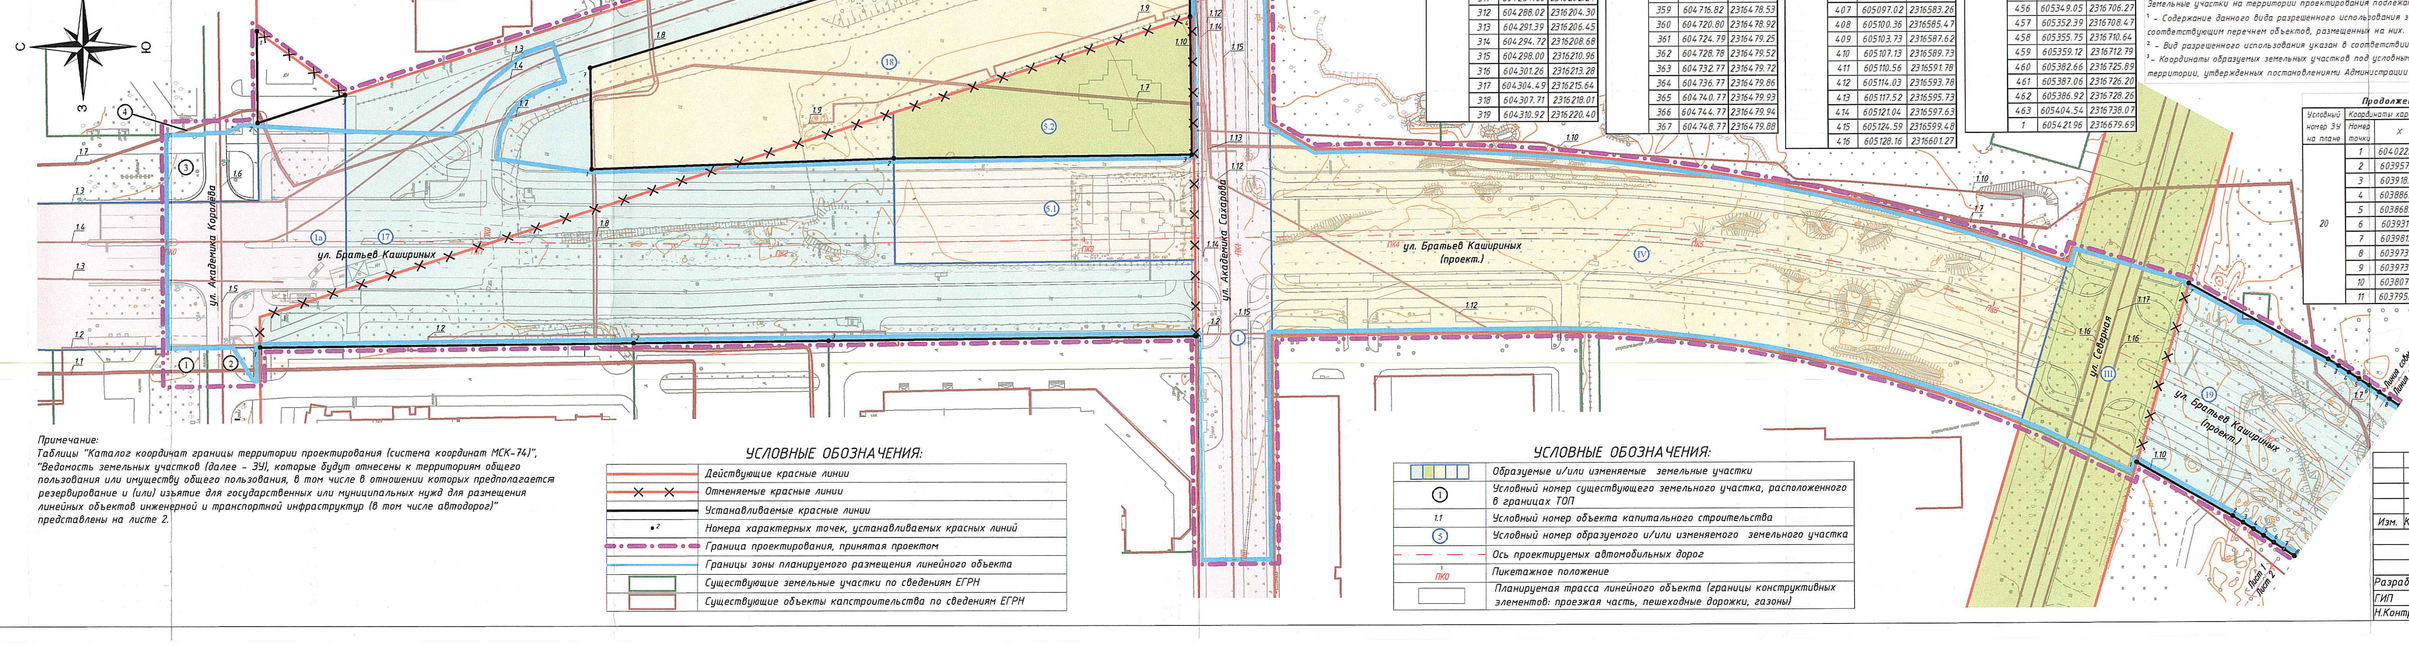


**Схема расположения листов**

| ① | ② | ③ |
|---|---|---|

*Примечание:*
*Таблицы "Каталог координат границ территории проектирования (система координат МСК-74)", "Ведомость земельных участков (далее – ЗУ), которые будут отнесены к территориям общего пользования или имуществу общего пользования, в том числе в отношении которых предполагается резервирование и (или) изъятие для государственных или муниципальных нужд для размещения линейных объектов инженерной и транспортной инфраструктур (в том числе автодорог)" представлены на листе 2.*

**УСЛОВНЫЕ ОБОЗНАЧЕНИЯ:**

| | |
|---|---|
| | Действующие красные линии |
| | Отменяемые красные линии |
| | Устанавливаемые красные линии |
| •7 | Номера характерных точек, устанавливаемых красных линий |
| | Граница проектирования, принятая проектом |
| | Границы зоны планируемого размещения линейного объекта |
| | Существующие земельные участки по сведениям ЕГРН |
| | Существующие объекты капстроительства по сведениям ЕГРН |

**УСЛОВНЫЕ ОБОЗНАЧЕНИЯ:**

| | |
|---|---|
| | Образуемые и/или изменяемые земельные участки |
| 1 | Условный номер существующего земельного участка, расположенного в границах ТОП |
| 1:1 | Условный номер объекта капитального строительства |
| 5 | Условный номер образуемого и/или изменяемого земельного участка |
| | Ось проектируемых автомобильных дорог |
| ПКО | Пикетажное положение |
| | Планируемая трасса линейного объекта (границы конструктивных элементов: проезжая часть, пешеходные дорожки, газоны) |

*Проект выполнен в соответствии с требованиями градостроительного законодательства Российской Федерации, Правилами землепользования и застройки, документами технического регулирования в части нормативов градостроительного проектирования, стандартами оформления.*

ГИП _____ С.А. Апойков

| | | | | | | | | | |
|---|---|---|---|---|---|---|---|---|---|
| | | | | | | | | 26/01-25-ДПТ.ПМТ-3.1 | |
| | | | | | | | | город Челябинск, Центральный район | |
| Изм. | Кол.уч. | Лист | №док. | Подпись | Дата | | | | |
| | | | | | | Документация по планировке территории Проект планировки территории с проектом межевания территорий по ул. Братьев Кашириных от ул. Академика Королева до ул. Лыжных Батальонов в Центральном районе города Челябинска | Стадия | Лист | Листов |
| | | | | | | | ДПТ | 1 | 3 |
| Разработал | | Шубин | | | 01.26 | | | | |
| ГИП | | Апойков | | | 01.26 | Проект межевания территории М 1:1000 | ООО "ПО "ВИРАЖ" | | |
| Н.Контр. | | Михайлов | | | 01.26 | | | | |

Инв.№ подл. | Подпись и дата | Взам. инв.№

Бн 3853 са 1с.04.24