



Фасад 1-2

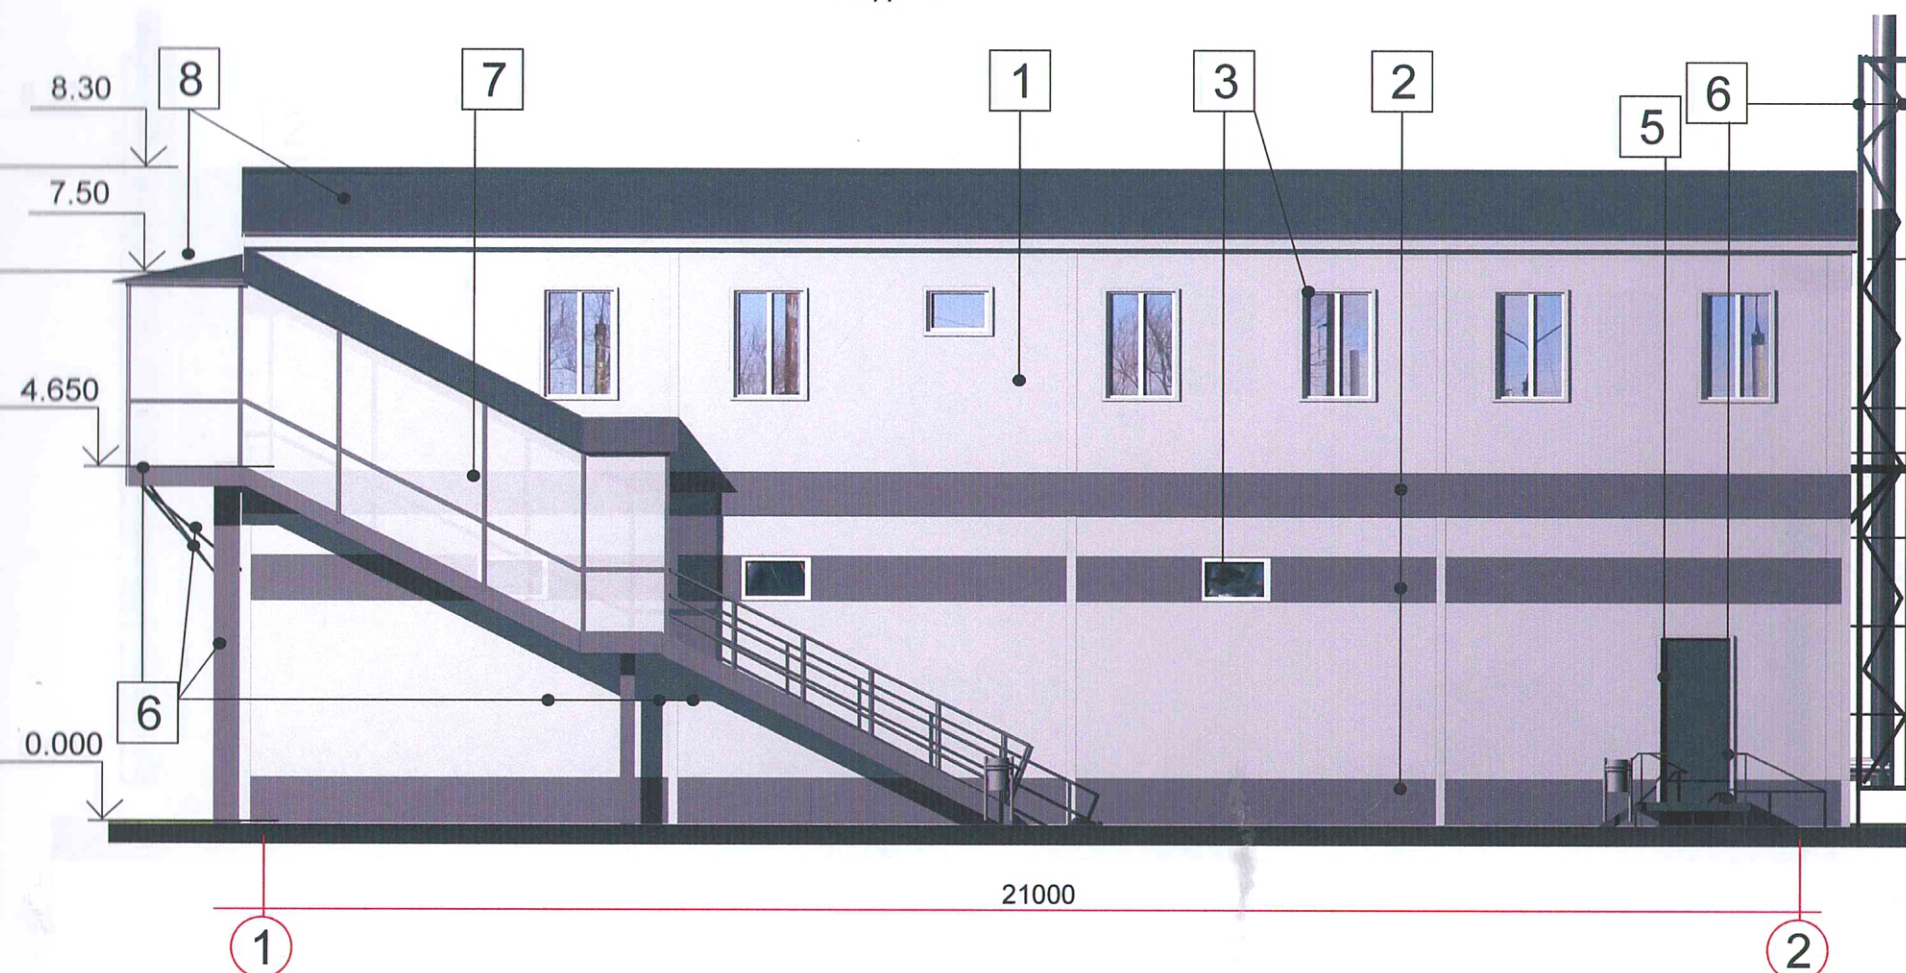

Фасад Б-А

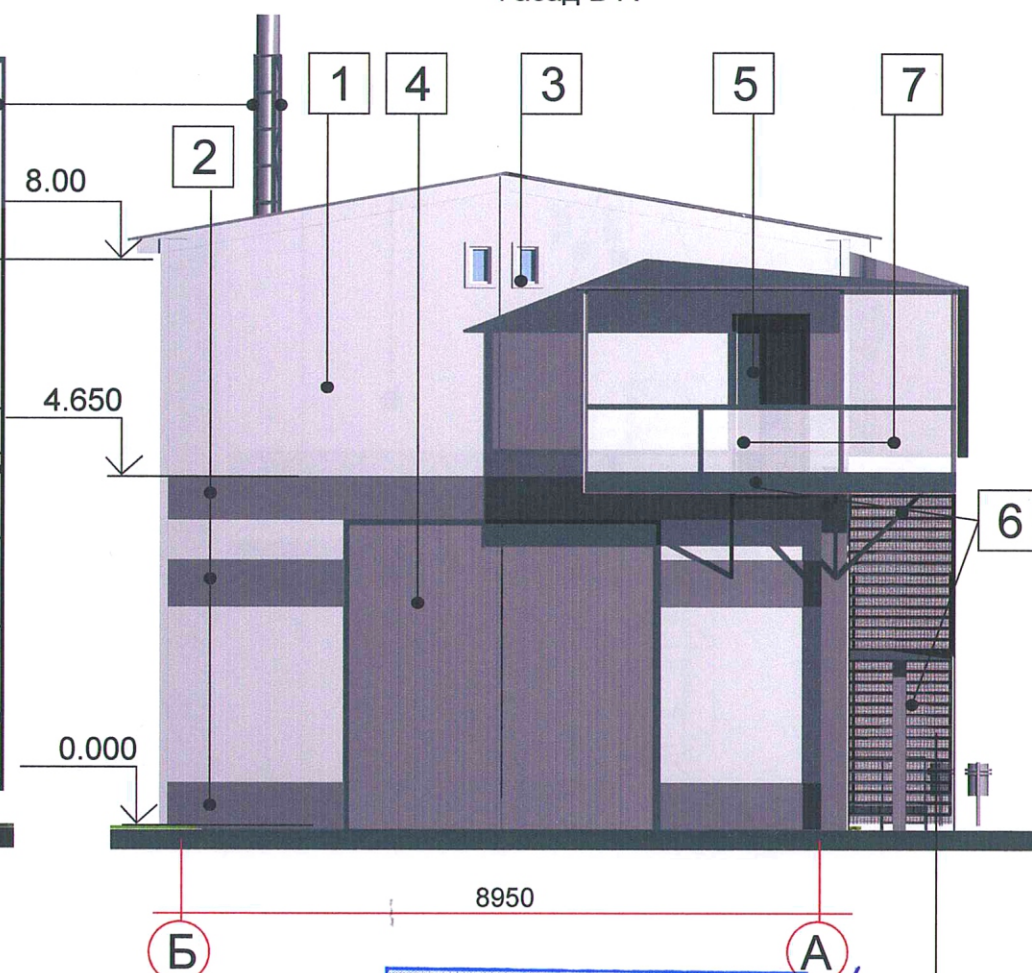




## Ведомость отделки фасада

Номера колеров указаны по каталогу RAL

ПОЗИЦИЯ	ЧАСТЬ ФАСАДА	ВИД ОТДЕЛКИ	ПРИМЕЧАНИЕ
1	стены	Фасадная кассета Иремель 4 серого цвета	RAL 7047
2	стены, цоколь	Фасадная кассета Иремель 4 серого цвета	RAL 7040
3	окна	Стеклопакет прозрачный, ПВХ белого цвета	RAL 9003
4	ворота	Металлические, высококачественная покраска атмосфероустойчивой краской	RAL 7040
5	двери	Металлические, высококачественная покраска атмосфероустойчивой краской	RAL 7040
6	поручни, металлические детали	Металлические, высококачественная покраска атмосфероустойчивой краской	RAL 7040
7	ограждение лестницы на 2 этаж	Поликарбонат сотовый белого цвета	
8	кровля	металлический профилированный лист	RAL 7040

Монтаж панелей осуществляется горизонтально.

ФАСАДНАЯ КАССЕТА ИРЕМЕЛЬ 4

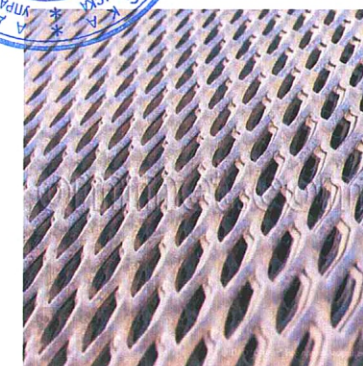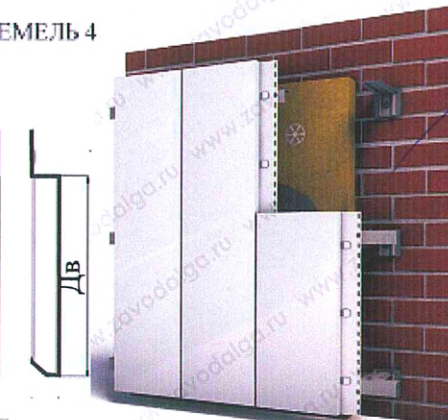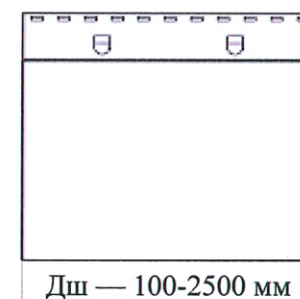

Лист просечно-вытяжной для лестницы на 2 этаж

03-2020-ЭП

г. Челябинск. Metallurgical district.

Изм.	Коп.уч.	Лист	№ док	Подпись	Дата
Нач. отд.					
ГАП					
ГИП	Храмова Н.Н.				02.20
Разраб.	Митрофанова				02.20

Эскизный проект объекта хранения автотранспорта с объектом административно-бытового назначения по ул. Складская, 1.



Стадия	Лист	Листов
ЭП	7	

Цветовое решение фасадов


ООО "ПищеПромПроект"



Фасад 1-2

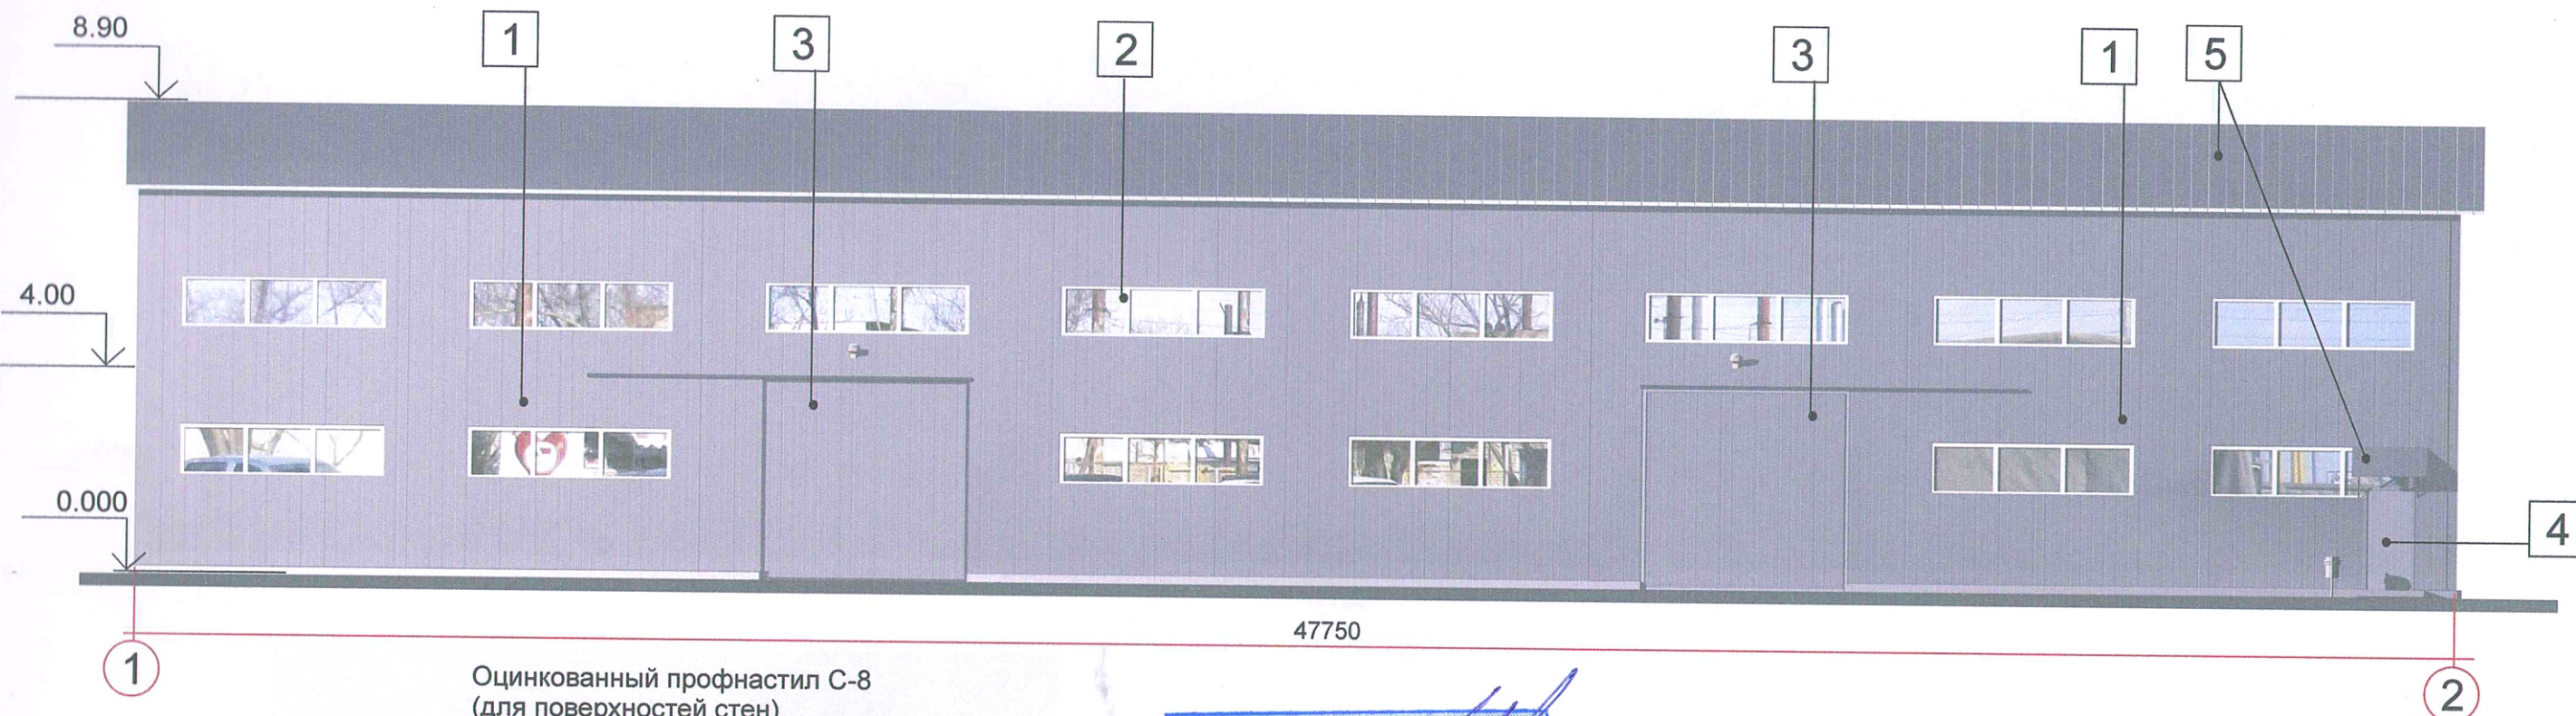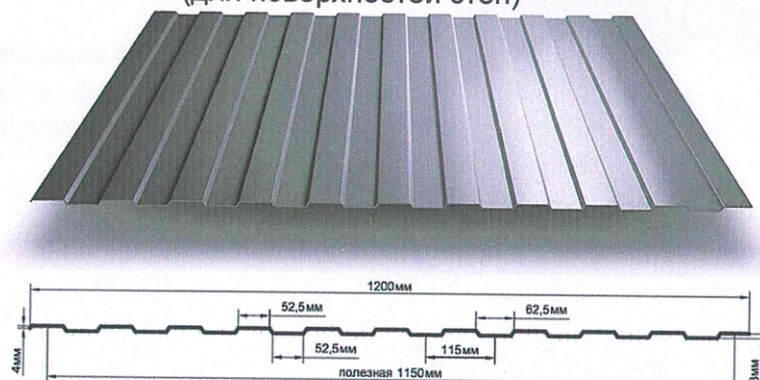Оцинкованный профнастил С-8  
(для поверхностей стен)

Фасад Б-А

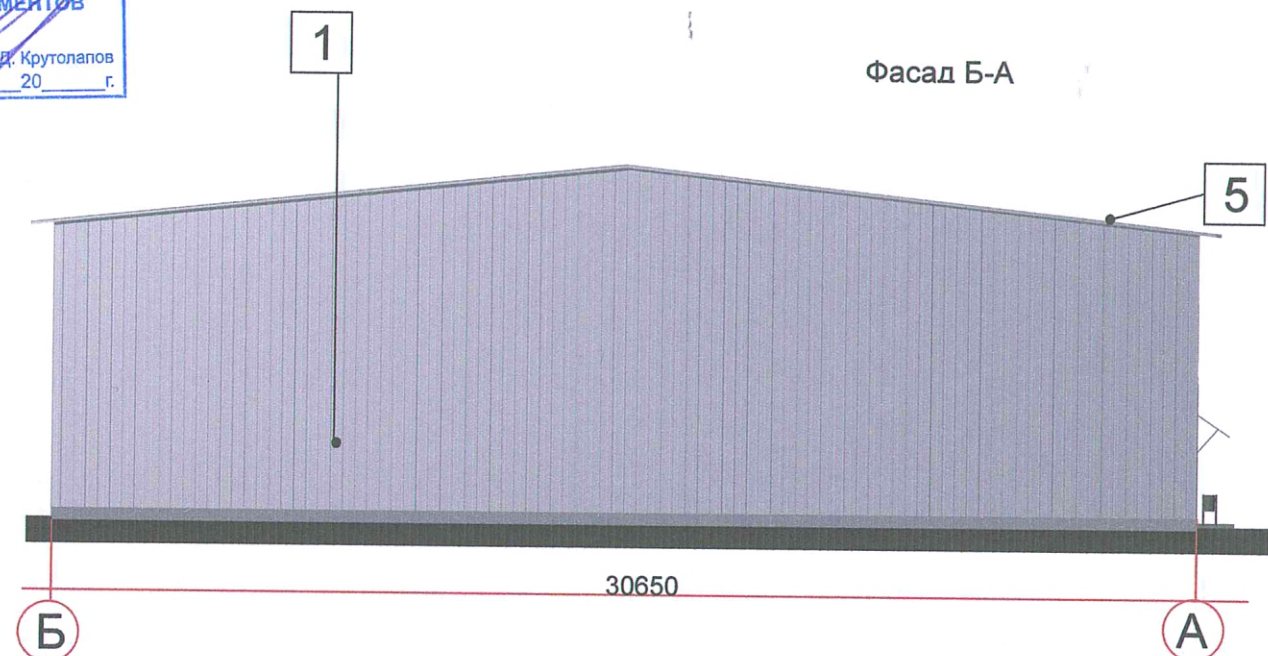

Ведомость отделки фасада

Номера колеров указаны по каталогу RAL

ПОЗИЦИЯ	ЧАСТЬ ФАСАДА	ВИД ОТДЕЛКИ	ПРИМЕЧАНИЕ
1	стены	металлический профилированный лист	RAL 7004
2	окна	пластиковые стеклопакеты белого цвета	RAL 9003
3	ворота	металлический профилированный лист	RAL 7004
4	двери	металлические серого цвета	RAL 7004
5	кровля, козырьки	металлический профилированный лист	RAL 7004
7	металлические детали	покраска красками по металлу	RAL 7040
8	цоколь	бетонная заливка	RAL 7040

03-2020-ЭП

г.Челябинск. Metallургический район.

Изм.	Коп.уч.	Лист	№ док	Подпись	Дата
Нач. отд.					
ГАП					
ГИП	Храмова Н.Н.				02.20
Разраб.	Митрофанова				02.20

Эскизный проект складского здания  
по ул.Складская, 1.


Стадия Лист Листов

ЭП 7

Цветовое решение фасадов

ООО "ПищеПромПроект"



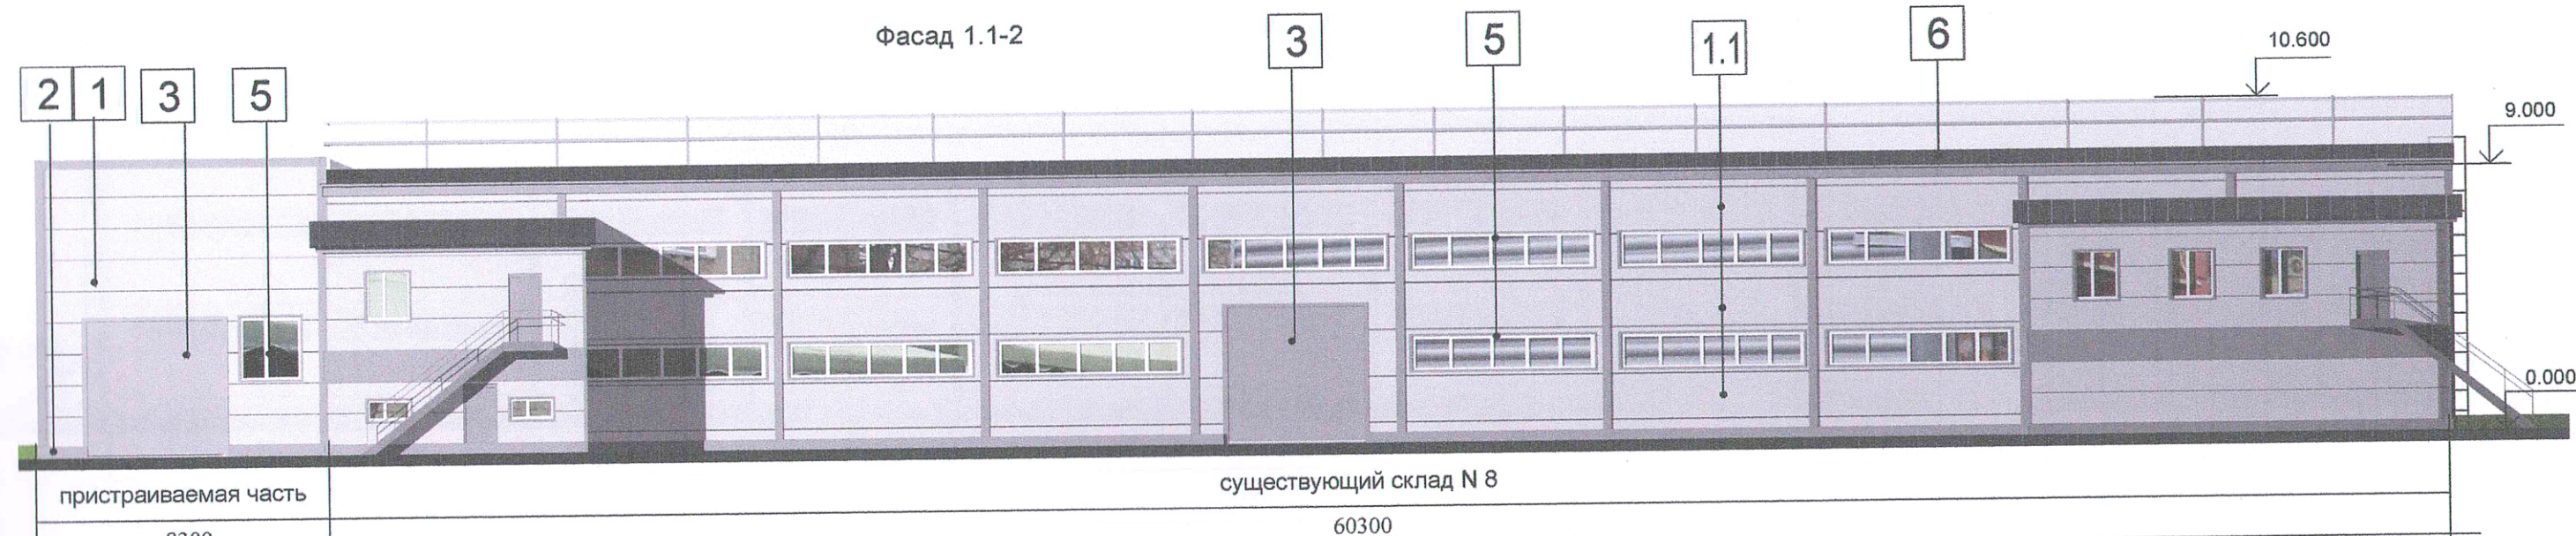

**РАССМОТРЕНО:**  
**для подготовки документов**  
 Начальник УАИ  
 г. Челябинск  
 главный архитектор  
 «...» ... 20... г.

**СПРАВКА**



**Ведомость отделки фасадов.**

Номера колеров указаны по каталогу цветов RAL

	Наименование элемента фасада	Вид отделки	Цвет
1.1	Стены(существующего здания)	Сэндвичпанели серого цвета	RAL 7047
1.	Стены	Фасадная кассета Иремель 4 серого цвета	RAL 7047
2.	Цоколь	Фасадная кассета Иремель 4 серого цвета	RAL 7040
3.	Ворота	Автоматические	RAL 7040
4.	Лестница на крышу	Металлическая сварная, под покраску атмосферостойчивой краской по металлу серого цвета	RAL 7040
5.	Окна	Стеклопакет прозрачный, ПВХ белого цвета	RAL 9003
6.	Кровля	Металлический профилированный лист серого цвета	RAL 7040
7.	Световой фонарь	Поликарбонат прозрачный на металлическом каркасе серого цвета	RAL 7040

**Фасадная кассета Иремель 4**  
 тип крепления — скрытый;  
 лицевая поверхность — плоская;  
 горизонтальный и вертикальный руст отсутствуют;  
 часто используется при облицовке цоколя, фризое козырьков.  
 дизайнерская ширина (Дш) — 100-2500 мм;  
 стандартная глубина (Г) — 35 мм;  
 стандартная дизайнерская высота (Дв) — 273 мм;  
 регулируемая глубина (Г\*) — 25-55 мм;  
 Материал: оцинкованная сталь т. 0,7-1,5мм,  
 алюминий т. 1,0-3,0мм,  
 нержавеющая сталь т. 0,7-1,2мм;  
 покрытия: PolyUral 70-100 мкм.

ФАСАДНАЯ КАССЕТА ИРЕМЕЛЬ 4

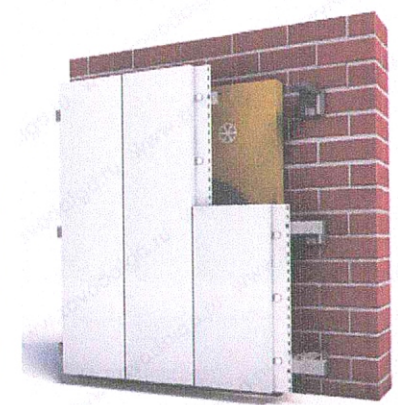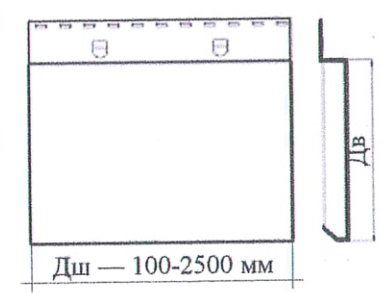

						04-2020-ЭП			
						г.Челябинск. Metallургический район.			
Изм.	Коп.уч.	Лист	№ док	Подпись	Дата	Эскизный проект реконструкции склада N 8 по ул.Складская, 1 .	Стадия	Лист	Листов
Нач. отд.							ЭП	7	
ГАП							Цветовое решение фасадов		
ГИП	Храмова Н.Н.				02.20				
Разраб.	Митрофанова				02.20	ООО "ПищеПромПроект"			