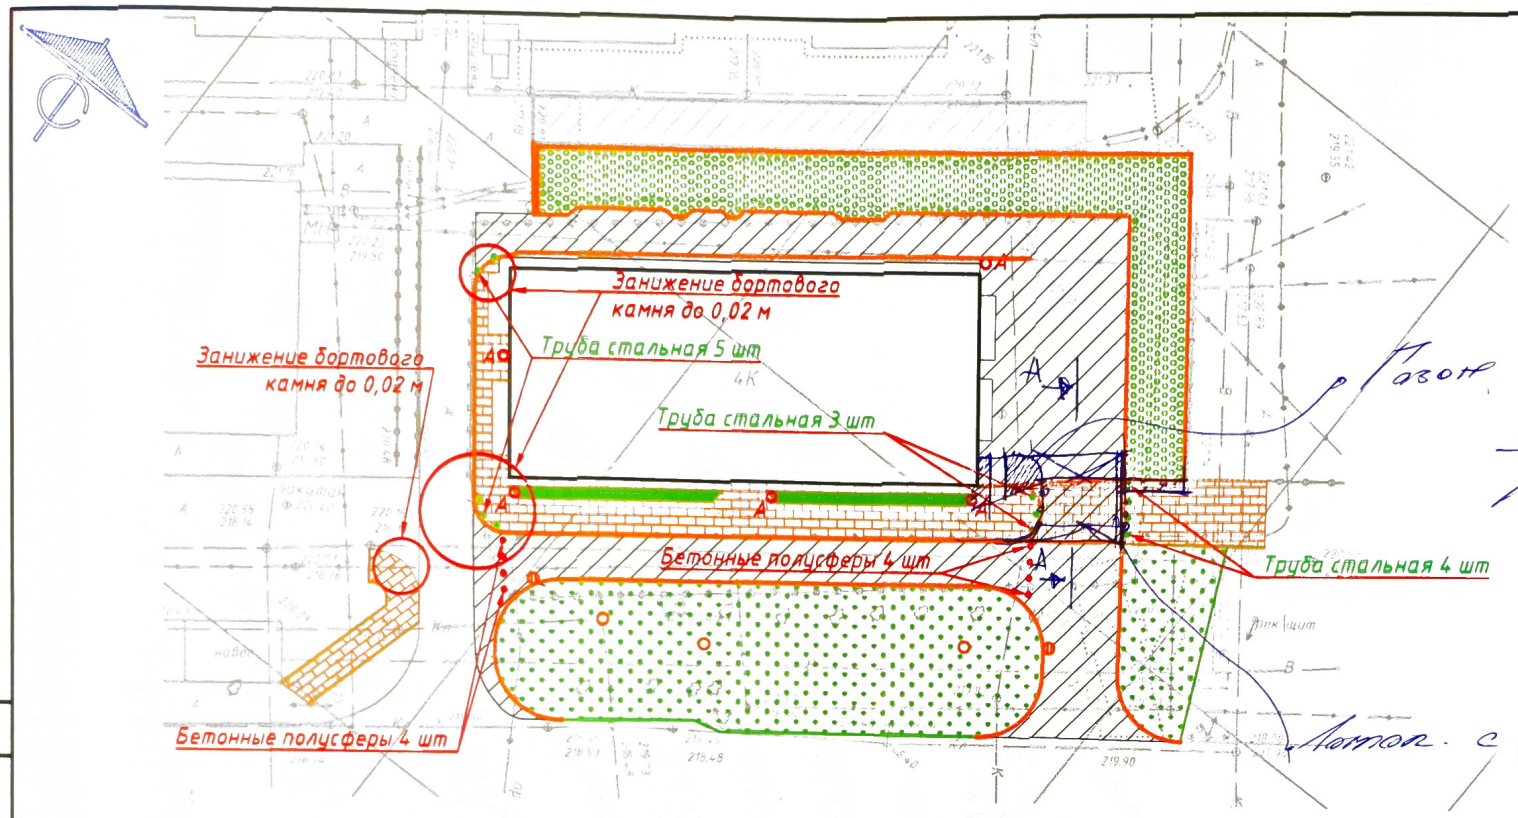

Составить узел и разрез А-А

Лотоп. с [illegible]

РАССМОТРЕНО:
ДЛЯ ПОДГОТОВКИ ДОКУМЕНТОВ
Начальник УАГП
г. Челябинска,
главный архитектор П.Д. Крутоларов
«12» 04 2019 г.

Ведомость покрытий

Усл. обоз.	Наименование	Тип	Площадь покрытия, м²	Примечание
	Асфальтобетонный проезд/усиленный тротуар	А	948	Бортовой камень БР-100.30.15 по ГОСТ 6665-91, l=301 м
	Асфальтобетонный тротуар	Б	393	Бортовой камень БР-100.30.15 по ГОСТ 6665-91, l=37 м Бортовой камень БР 100.20.8 l=111м.
	Бетонная решётка	В	467	Бортовой камень БР-100.30.15 по ГОСТ 6665-91, l=101 м

Ведомость элементов озеленения

Усл. обоз.	Наименование породы или вид насаждения	Возраст, лет	Кол-во	Примечание
	Газон, м2	-	794	
	Бирючина обыкновенная	-	93	l=37 м, шаг 0,4 м

Пересечение тротуаров с проездом смотреть на листе 8

Ведомость малых архитектурных форм и переносных изделий

Поз.	Обозначение	Наименование	Кол.	Примечание
А		Урна	5	
		Бетонная полусфера	8	
		Труба стальная	12	Труба 127х2,5 мм ГОСТ 10704-91, H=750мм, RAL 7012

Изм.	Кол.уч	Лист	№док.	Подп.	Дата
1	1	Зам.	04-19		04.20
Разраб.		Полянский			10.19
ГИП		Малых			10.19
Н. контр.		Сазанович			10.19

04-2019-ГП

«Здание банка, расположенное по адресу: г. Челябинск, ул. Братьев Кашириных, 132 «Б»

Благоустройство территории

Стадия	Лист	Листов
Р	5	9

Благоустройство. М 1:500

УралГражданПроект

Формат А3

Взам инв №

Подп и дата

Инв № подл.