

**ИП
"Фуксман В.Н."**

г. Челябинск, Курчатовский район.


Центр оптово-розничной торговли
по ул. Молдавская, 18.

Проектная документация
Разделы: ЭП.

Архитекторы:  Фуксман В.Н.

 Фитковский А.В.

2020 г.

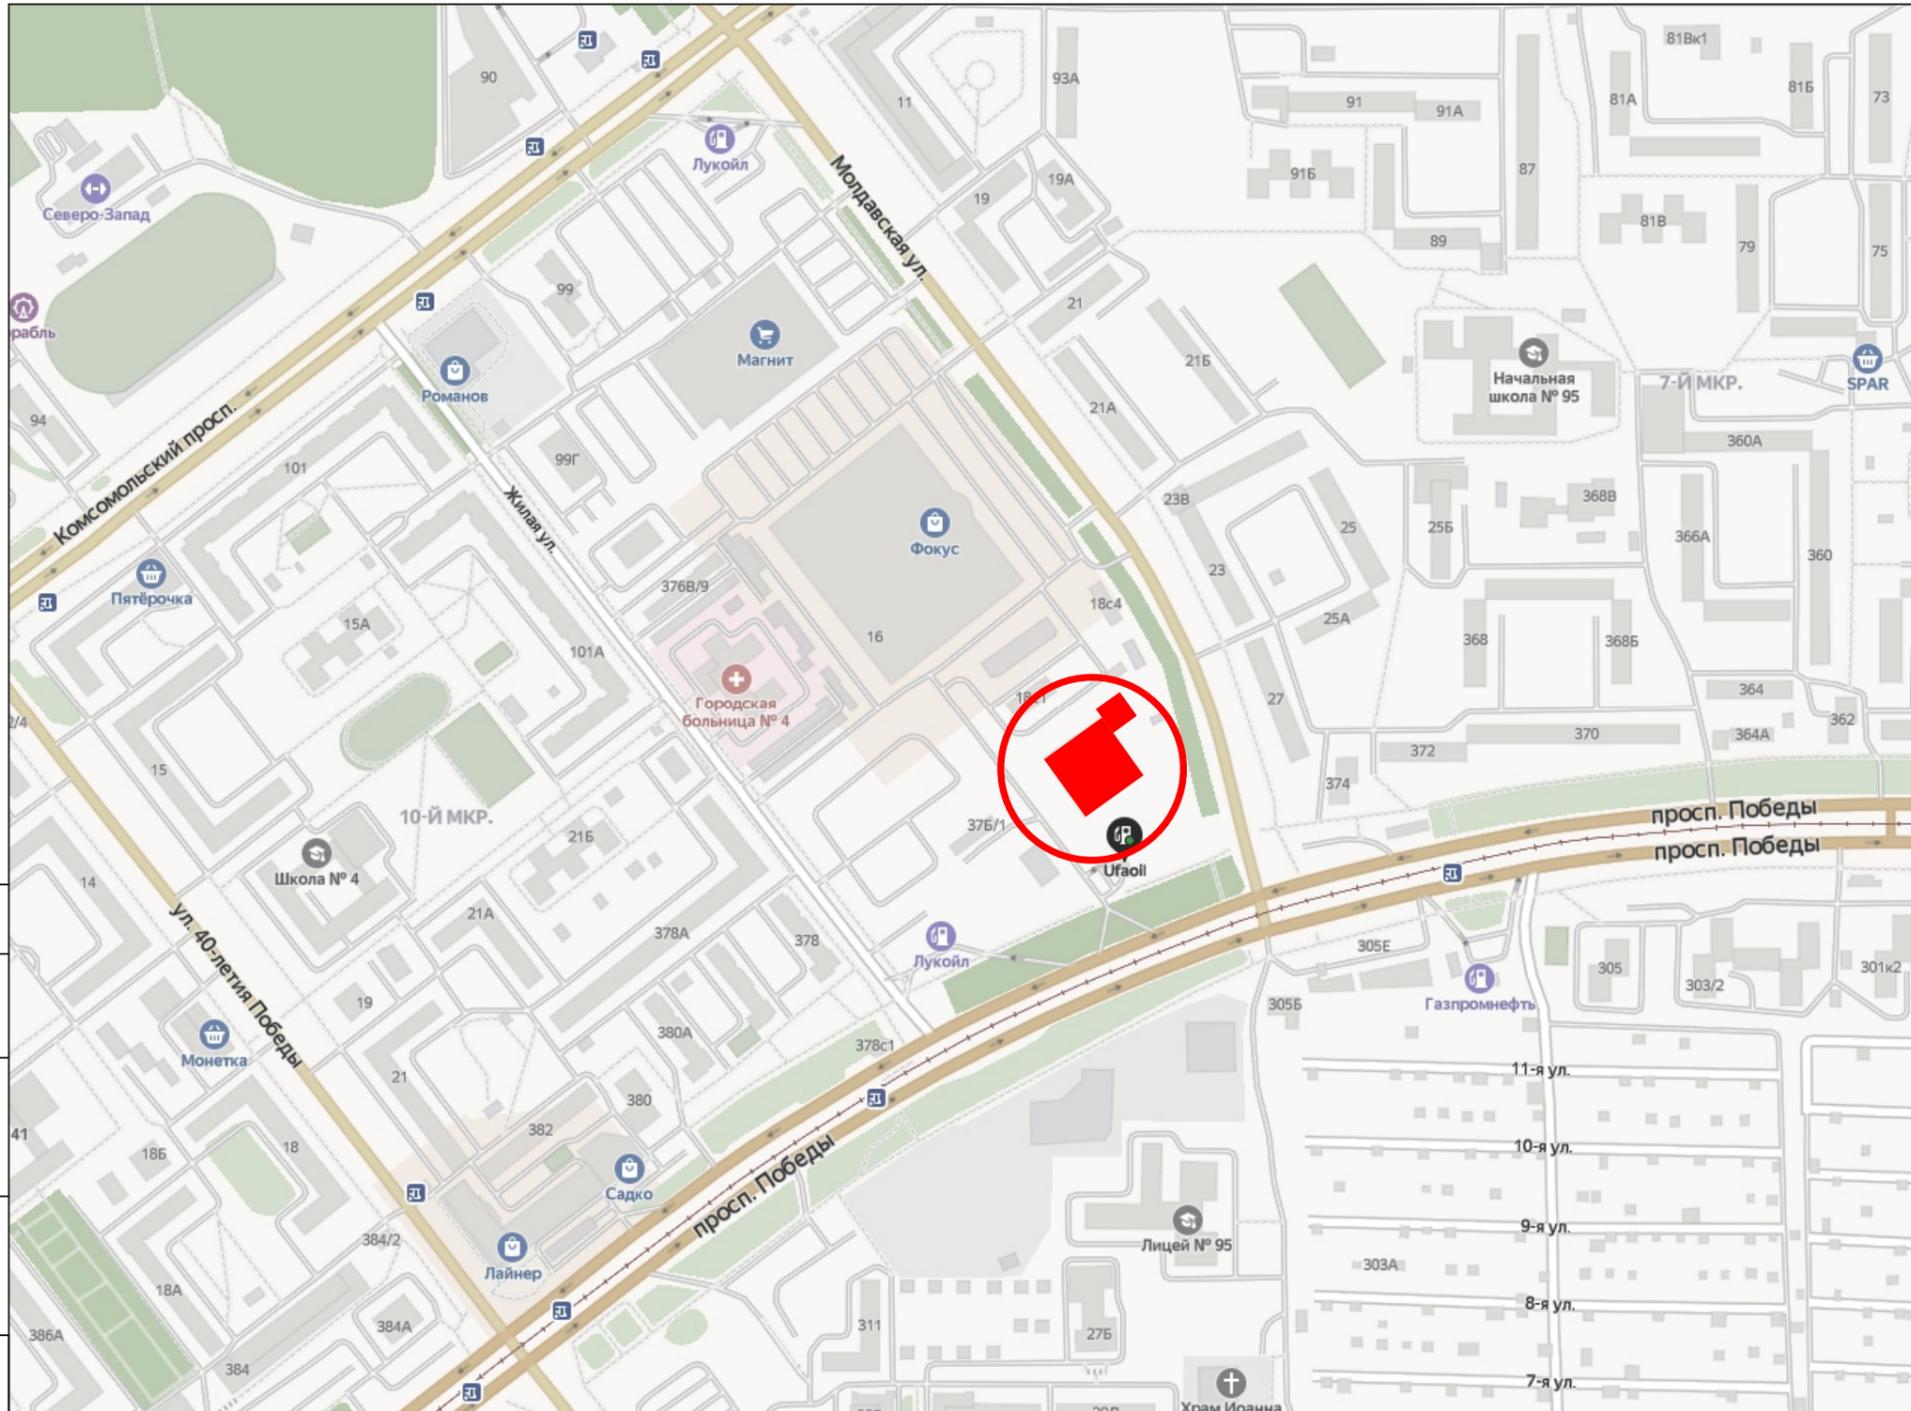

Согласовано


Взам. инв. №

Подпись и дата


Инв. № подл.

					г. Челябинск. Курчатовский район.			
Изм.	Кол.уч.	Лист № док.	Подпись	Дата	Центр оптово-розничной торговли по ул. Молдавская, 18.	Стадия	Лист	Листов
						ЭП		
ГАП	Фуксман				Ситуационный план.	ИП "Фуксман В.Н."		
Разработал	Фитковский							

План на отм. 0,000

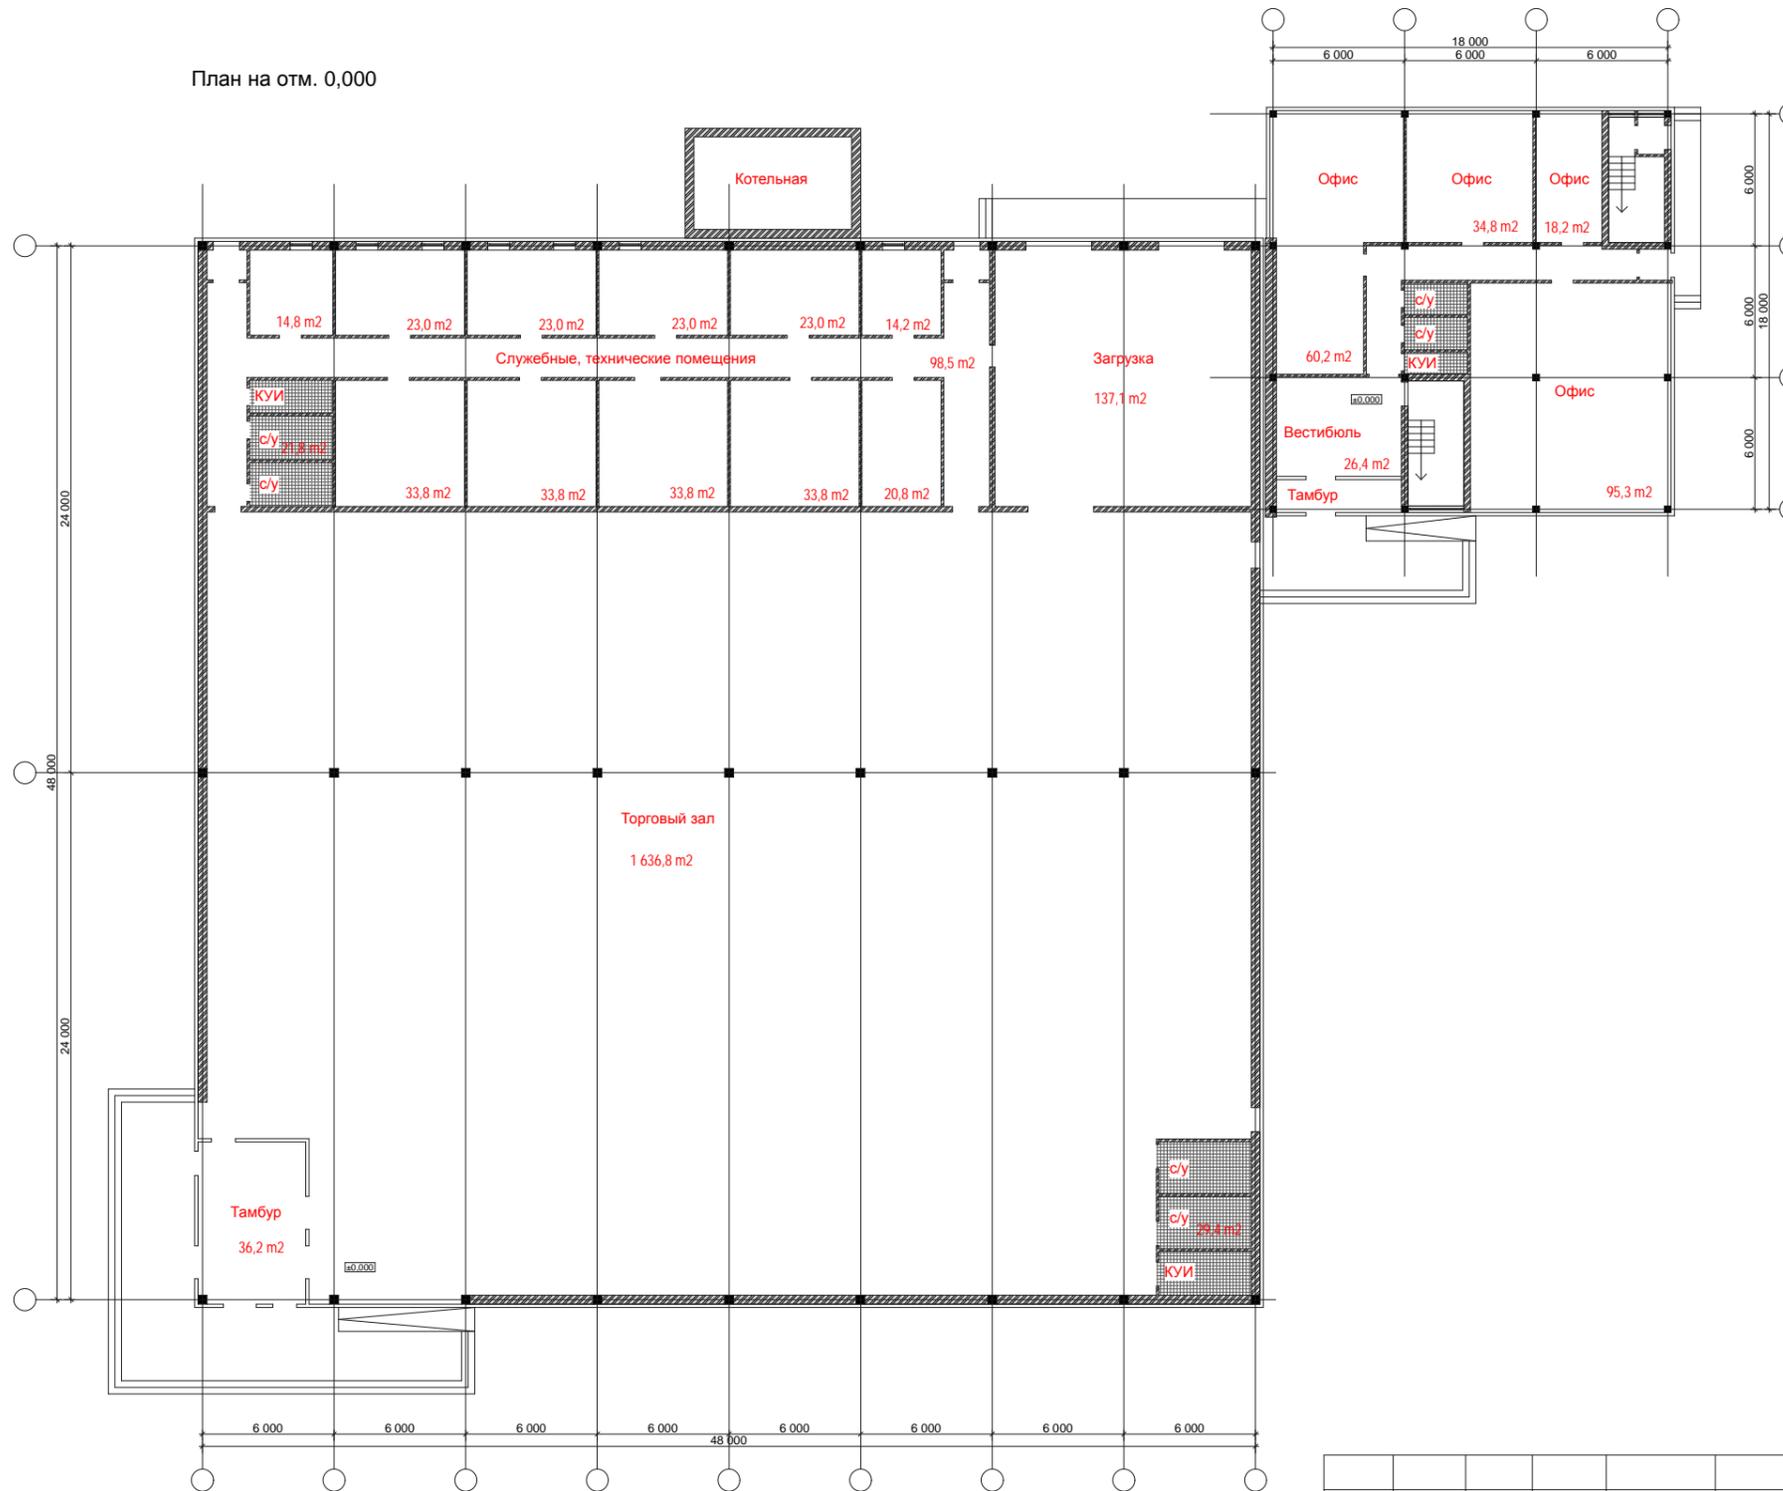

План на отм. 8,400(12,000)

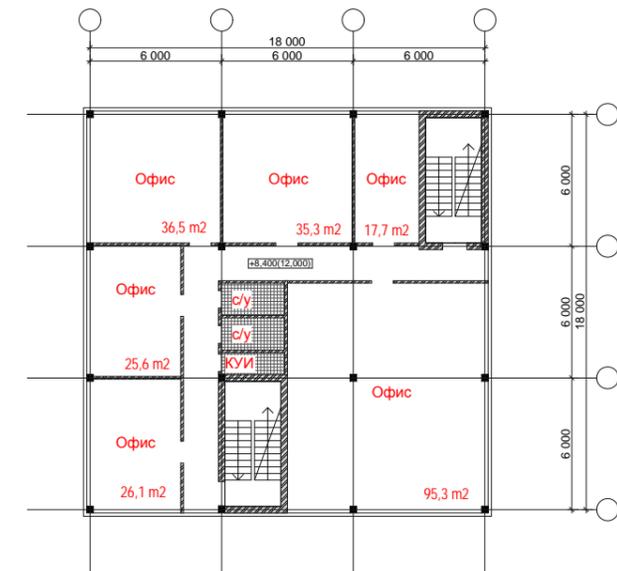

Согласовано

Взам.инв.№

Подпись и дата

Инв.№ подл.

Изм.	Кол.уч.	Лист № док.	Подпись	Дата
ГАП	Фуксман			
Разработал	Фитковский			


г. Челябинск. Курчатовский район.

Центр оптово-розничной торговли
по ул. Молдавская, 18.

Стадия	Лист	Листов
ЭП		

План на отм. 0.000, 8.400, 12.000

ИП
"Фуксман В.Н."

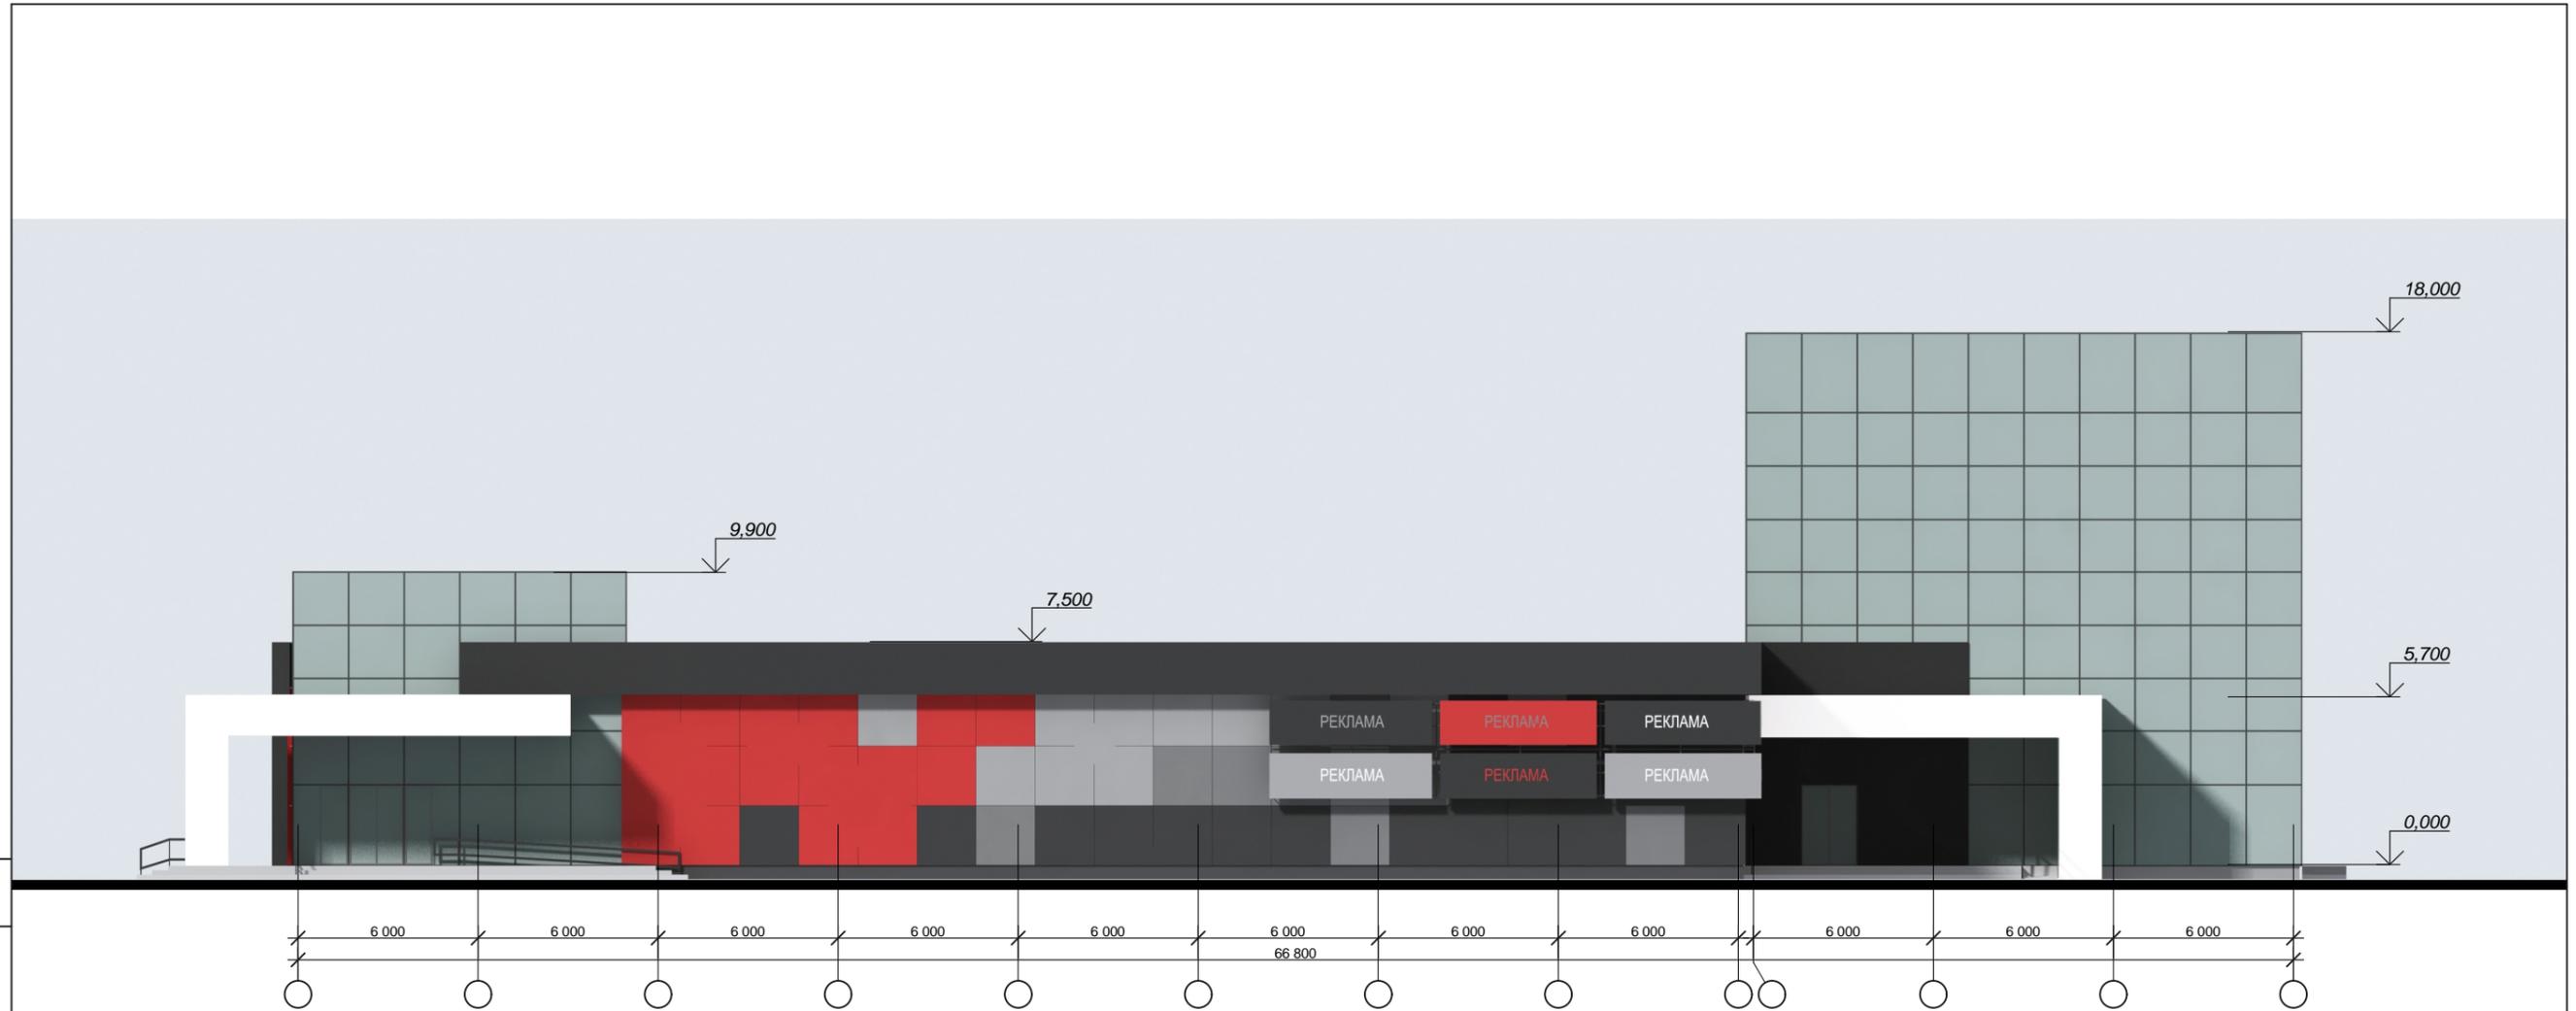

Согласовано	

Инд.№ подл.	Подпись и дата	
Взам.инв.№	Дата	

Ведомость отделки фасадов

№	Наименование	Вид отделки	Цвет, № колера	Примечания
1	Стены наружные	Система вентфасада	темно-серый. RAL7021	
2	Стены наружные	Система вентфасада	серый. RAL7046	
3	Стены наружные	Система вентфасада	светло-серый. RAL7035	
4	Стены наружные	Система вентфасада	красный. RAL3028	
5	Навесы входных групп	Система вентфасада, перфорированный лист	белый	
6	Проемы	Витражная система	черный	
7	Цоколь, ступени, пандусы	Керамогранит	черный	

						г. Челябинск. Курчатовский район.		
Изм.	Кол.уч.	Лист № док.	Подпись	Дата				
					Центр оптово-розничной торговли по ул. Молдавская, 18.	Стадия	Лист	Листов
						ЭП		
ГАП	Фуксман				Основной фасад.	ИП "Фуксман В.Н."		
Разработал	Фитковский							



Согласовано	

Инва.№ подл.	
Подпись и дата	
Взам.инв.№	

Перспектива

Центр оптово-розничной торговли
по ул. Молдавская, 18.

ИП
"Фуксман В.Н."



Согласовано	

Взам. инв. №

Подпись и Дата

Инв. № подл.

Перспектива

Центр оптово-розничной торговли
по ул. Молдавская, 18.

ИП
"Фуксман В.Н."

Согласовано

Взам. инв. №

Подпись и дата

Инв. № подл.



Перспектива

Центр оптово-розничной торговли
по ул. Молдавская, 18.

ИП
"Фуксман В.Н."



Перспектива

Центр опто-розничной торговли
по ул. Молдавская, 18.

ИП
"Фуксман В.Н."

Согласовано	

Инва.№ подл.	
Подпись и дата	
Взам.инв.№	

Согласовано	

Инв.№ подл.	
Подпись и Дата	
Взам.инв.№	



Вариант решения благоустройства

Основные ТЭП:

Общая площадь	3755 м2
Площадь застройки	3235 м2
Строительный объем	27560 м3
Этажность	1-4
Кол-во этажей	4

Изм.	Кол.уч.	Лист № док.	Подпись	Дата
ГАП	Фуксман			
Разработал	Фитковский			

г. Челябинск. Курчатовский район.

Центр оптово-розничной торговли по ул. Молдавская, 18.	Стадия	Лист	Листов
	ЭП		
Генплан, основные ТЭП.	ИП "Фуксман В.Н."		

Согласовано

Инва.№ подл. Подпись и Дата Взам.инв.№



Перспектива

Центр оптово-розничной торговли
по ул. Молдавская, 18.

ИП
"Фуксман В.Н."



Согласовано	

Инва.№ подл.	
Подпись и дата	
Взам. инв. №	

Перспектива

Центр оптово-розничной торговли
по ул. Молдавская, 18.

ИП
"Фуксман В.Н."

Согласовано

Взам. инв. №

Подпись и дата

Инв. № подл.



Перспектива

Центр оптово-розничной торговли
по ул. Молдавская, 18.

ИП
"Фуксман В.Н."



Согласовано	

Взам. инв. №

Подпись и дата

Инв. № подл.

Перспектива

Центр оптово-розничной торговли
по ул. Молдавская, 18.

ИП
"Фуксман В.Н."