




Фасад 1-3

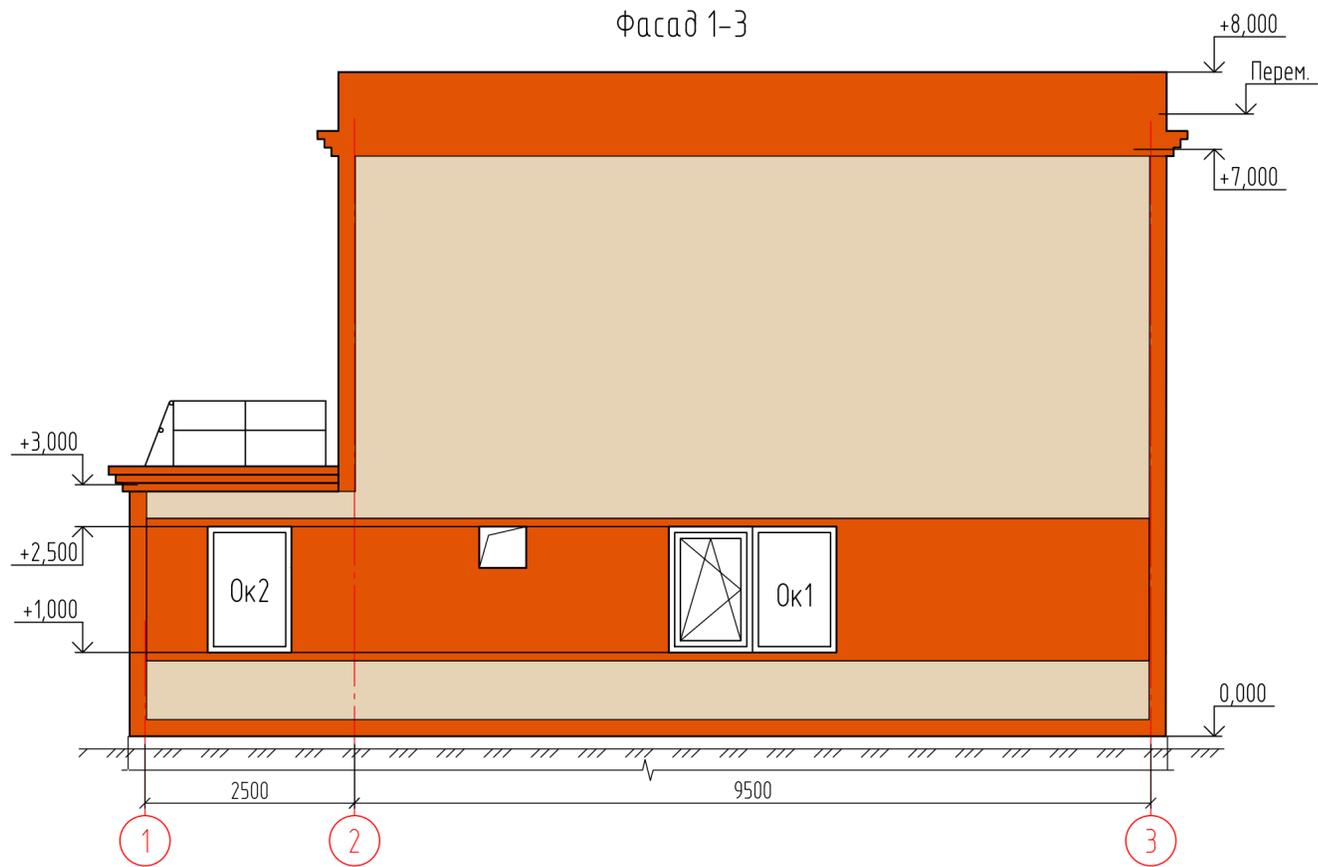


Фасад 3-1

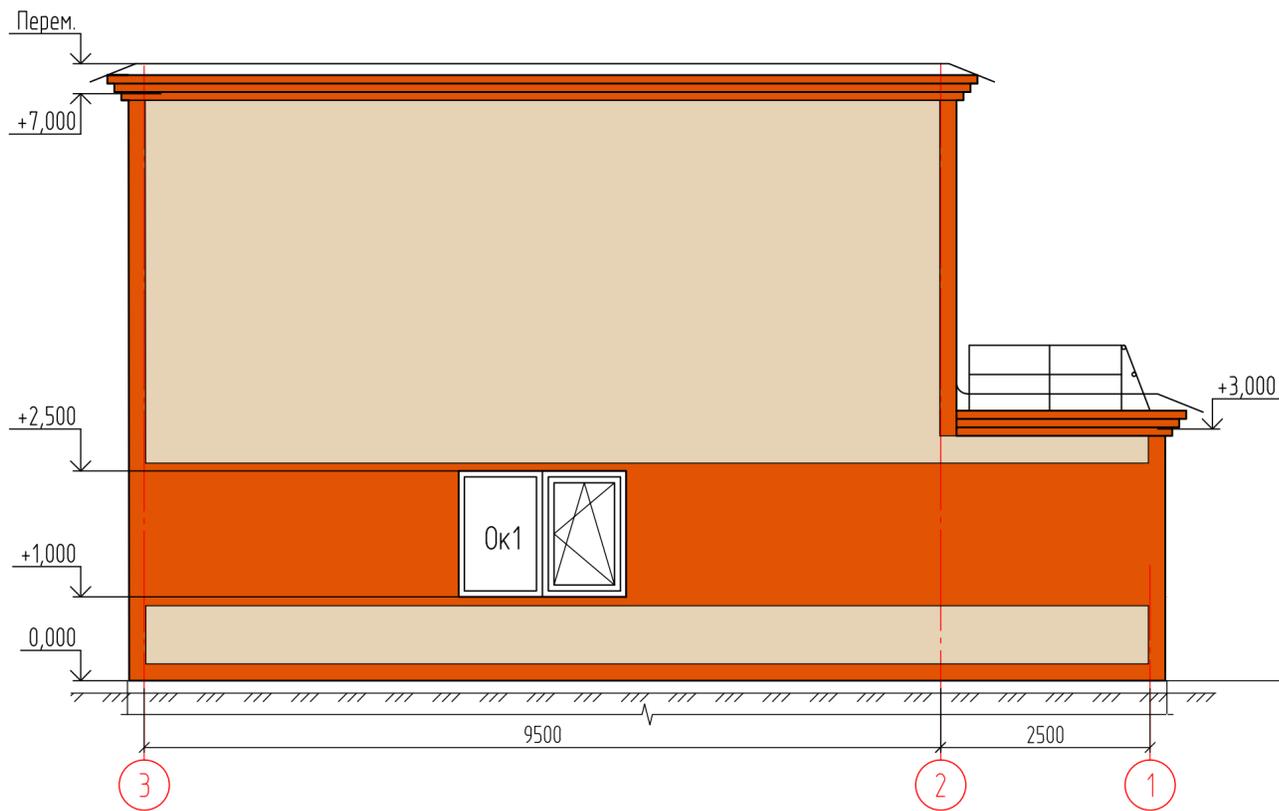

Фасад А-Б

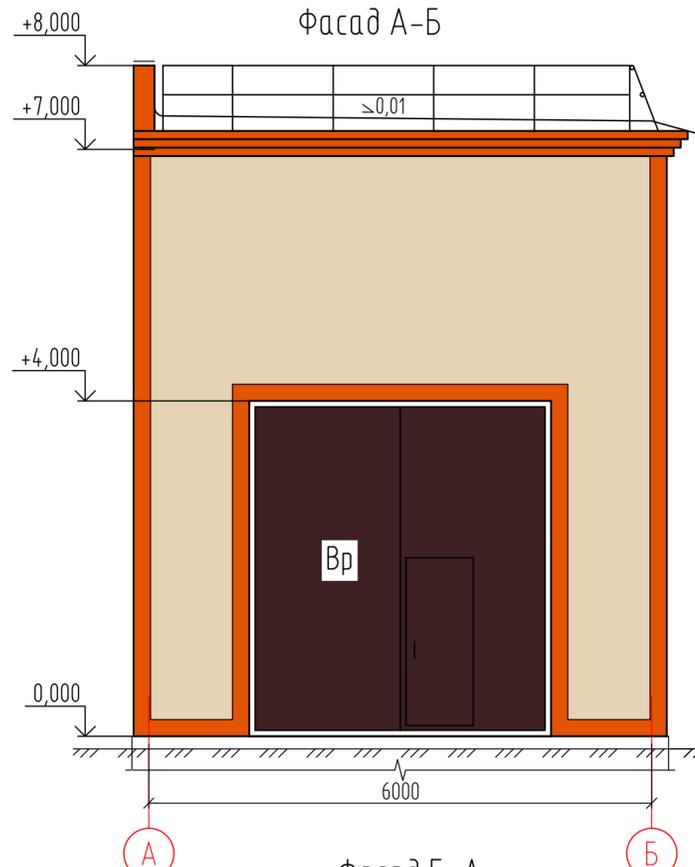

Фасад Б-А

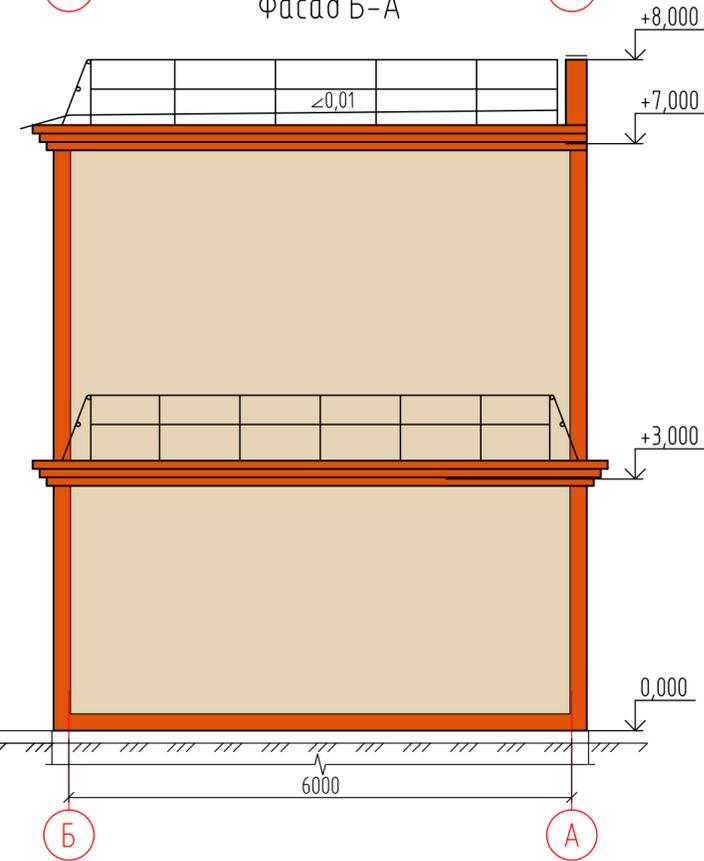

СОГЛАСОВАНО:

Технический директор

И.о. начальника УКС

И.о. начальника УСОФ

Начальник ВыщЦ

Начальник ПКО УКС

Ф.П. Головки

В.Н. Ловицкий

А.Р. Вернергольд

Р.Р. Асадулин

А.А. Аверин

- цвет RAL1015 (слоновая кость)
- цвет RAL2004 (оранжевый)
- цвет RAL3007 (чёрно-красный)

Согласовано	
Изм. №	
Взам. инв. №	
Подпись и дата	
Инд. № подл.	

Ч.18.1128-AP									
ПАО "Челябинский цинковый завод"									
Изм.	Кол.уч.	Лист	№ док.	Подпись	Дата	Здание вентиляционной Выщелачивательного цеха.	Стадия	Лист	Листов
Разработ.	Панчук В.			<i>В.Панчук</i>	04.20		П	1	
Проверил	Бельтиков			<i>В.Бельтиков</i>					
Нач. СБ	Панчук В.			<i>В.Панчук</i>					
Нач. ПКО	Бельтиков			<i>В.Бельтиков</i>		Цветовое решение фасадов.	ООО "Инженерный центр "Уралцветметгазоочистка"		