

ESCHER

Некапитальный торговый объект, расположенный по адресу: ул. Жукова, 5


г. Челябинск, Metallургический район

Шифр: 016.Э.2020

Генеральный директор: _____ / Е.И. Корюкин

г. Челябинск 2020г.

Изм.	№ док.	Подп.	Дата

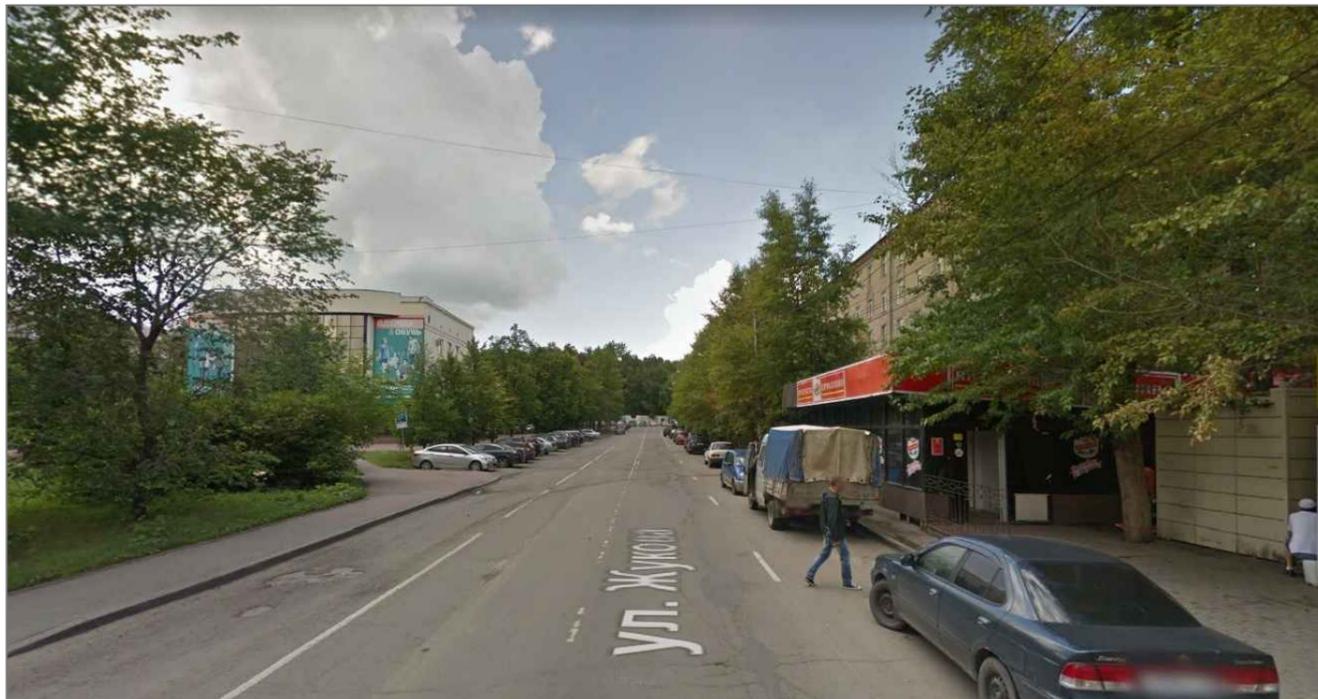


Вид на проектируемый павильон с севера с улицы Жукова



Вид на проектируемый павильон с юга с улицы Жукова



Вид на северный и западный фасады проектируемого павильона

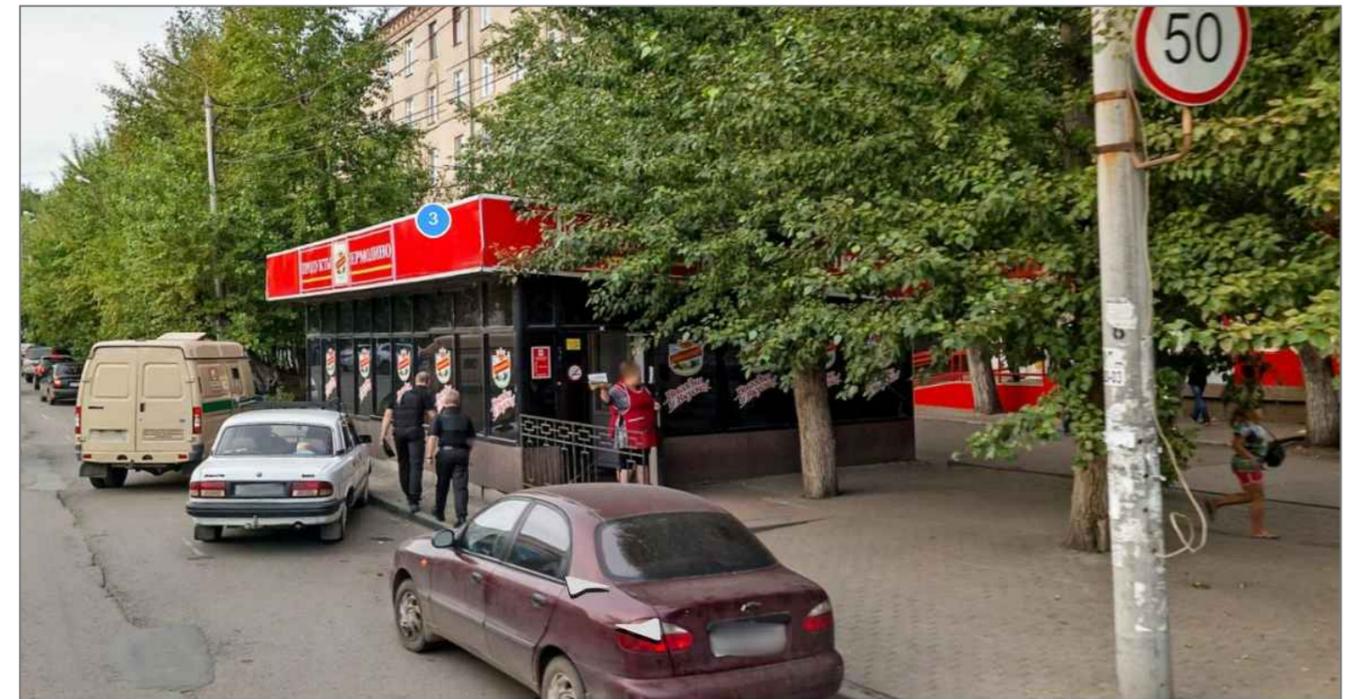

Вид на западный и южный фасады проектируемого павильона


Согласовано

Взам. инв. №

Подл. и дата


Инв. № подл.

						016.Э.2020			
						г. Челябинск, Металлургический район			
Изм.	Кол. уч.	Лист	№ док.	Подпись	Дата	Некапитальный торговый объект, расположенный по адресу: ул. Жукова, 5	Стадия	Лист	Листов
Разработал			Зубаирова				ЭП	2	
Архитектор			Астраханцев			Фотофиксация существующего состояния	ESCHER		
	ГАП		Бухтияров						
	ГИП		Дроздов						

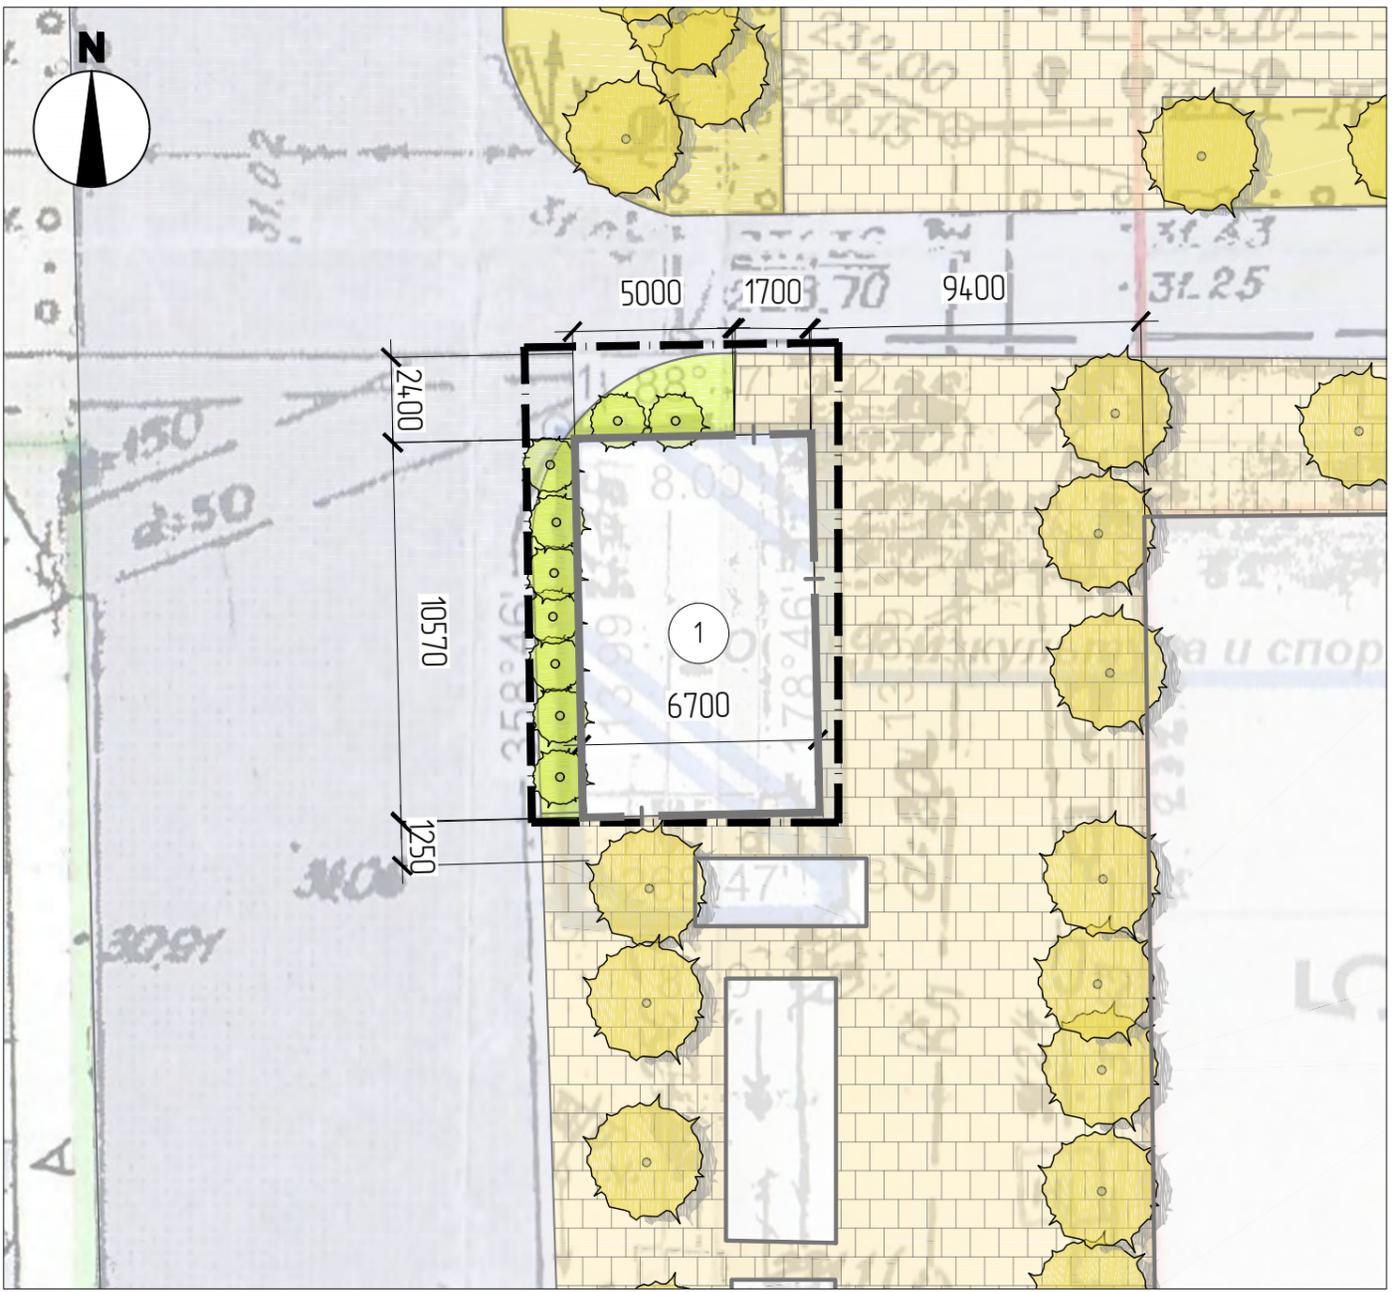


Ведомость жилых и общественных зданий и сооружений											
Номер на плане	Наименование и обозначение	Этажность	Количество			Площадь, м ²				Строительный объем	
			Этажей	Квартир		Застройки		Общая нормируемая		Здания	Всего
				Здания	Всего	Здания	Всего	Здания	Всего		
1	Павильон	1	1	—	—	71,1	71,1	58,0	58,0	—	—

Условные обозначения

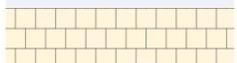-  граница проектирования
-  существующий асфальтовый проезд
-  существующий асфальтовый тротуар
-  существующий газон
-  газон проектируемый (21,2 м2)
-  существующие деревья
-  проектируемая живая изгородь

Согласовано	
Взам. инв. №	
Подп. и дата	
Инв. № подл.	

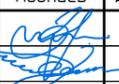						016.Э.2020			
						г. Челябинск, Металлургический район			
Изм.	Кол. уч.	Лист	№ док.	Подпись	Дата	Некапитальный торговый объект, расположенный по адресу: ул. Жукова, 5	Стадия	Лист	Листов
Разработал							ЭП	3	
Архитектор						Схема генерального плана, М 1:200	ESCHER		
ГАП									
ГИП									



Согласовано

Взам. инв. №

Подп. и дата

Инв. № подл.

						016.Э.2020			
						г. Челябинск, Металлургический район			
Изм.	Кол. уч.	Лист	№ док.	Подпись	Дата	Некапитальный торговый объект, расположенный по адресу: ул. Жукова, 5	Стадия	Лист	Листов
Разработал		Зубаирова		<i>[Signature]</i>			ЭП	4	
Архитектор		Астраханцев		<i>[Signature]</i>		Перспективный вид на павильон с северо-запада	ESCHER		
Архитектор		Никифорова		<i>[Signature]</i>					
		Бухтияров		<i>[Signature]</i>					
		ГАП		<i>[Signature]</i>					
		ГИП		<i>[Signature]</i>					



Согласовано

Взам. инв. №

Подп. и дата

Инв. № подл.

Изм.	Кол. уч.	Лист	№ док.	Подпись	Дата
Разработал		Зубаирова		<i>[Signature]</i>	
Архитектор		Астраханцев		<i>[Signature]</i>	
Архитектор		Никифарова		<i>[Signature]</i>	
ГАП		Бухтияров		<i>[Signature]</i>	
ГИП		Дроздов		<i>[Signature]</i>	

016.Э.2020

г. Челябинск, Металлургический район

Некапитальный торговый объект,
расположенный по адресу: ул. Жукова, 5

Стадия	Лист	Листов
ЭП	5	

Перспективный вид на павильон с юго-запада

ESCHER



Согласовано

Взам. инв. №

Подп. и дата

Инв. № подл.

						016.Э.2020			
						г. Челябинск, Металлургический район			
Изм.	Кол. уч.	Лист	№ док.	Подпись	Дата	Некапитальный торговый объект, расположенный по адресу: ул. Жукова, 5	Стадия	Лист	Листов
Разработал		Зубаирова		<i>[Signature]</i>			ЭП	6	
Архитектор		Астраханцев		<i>[Signature]</i>		Перспективный вид на павильон с северо-востока	ESCHER		
Архитектор		Никифорова		<i>[Signature]</i>					
ГАП		Бухтияров		<i>[Signature]</i>					
ГИП		Дроздов		<i>[Signature]</i>					



Согласовано			
Взам. инв. №			
Подп. и дата			
Инв. № подл.			

						016.Э.2020			
						г. Челябинск, Металлургический район			
Изм.	Кол. уч.	Лист	№ док.	Подпись	Дата	Некапитальный торговый объект, расположенный по адресу: ул. Жукова, 5	Стадия	Лист	Листов
Разработал		Зубаирова		<i>[Signature]</i>			ЭП	7	
Архитектор		Астраханцев		<i>[Signature]</i>		Перспективный вид на павильон с северо-запада	ESCHER		
Архитектор		Никифорова		<i>[Signature]</i>					
		Бухтияров		<i>[Signature]</i>					
		ГАП		<i>[Signature]</i>					
		ГИП		<i>[Signature]</i>					





Согласовано

Взам. инв. №

Подп. и дата

Инв. № подл.

						016.Э.2020			
						г. Челябинск, Металлургический район			
Изм.	Кол. уч.	Лист	№ док.	Подпись	Дата	Некапитальный торговый объект, расположенный по адресу: ул. Жукова, 5	Стадия	Лист	Листов
Разработал		Зубаирова		<i>[Signature]</i>			ЭП	8	
Архитектор		Астраханцев		<i>[Signature]</i>		Перспективный вид на павильон с севера	ESCHER		
Архитектор		Никифорова		<i>[Signature]</i>					
		ГАП	Бухтияров	<i>[Signature]</i>					
		ГИП	Дроздов	<i>[Signature]</i>					

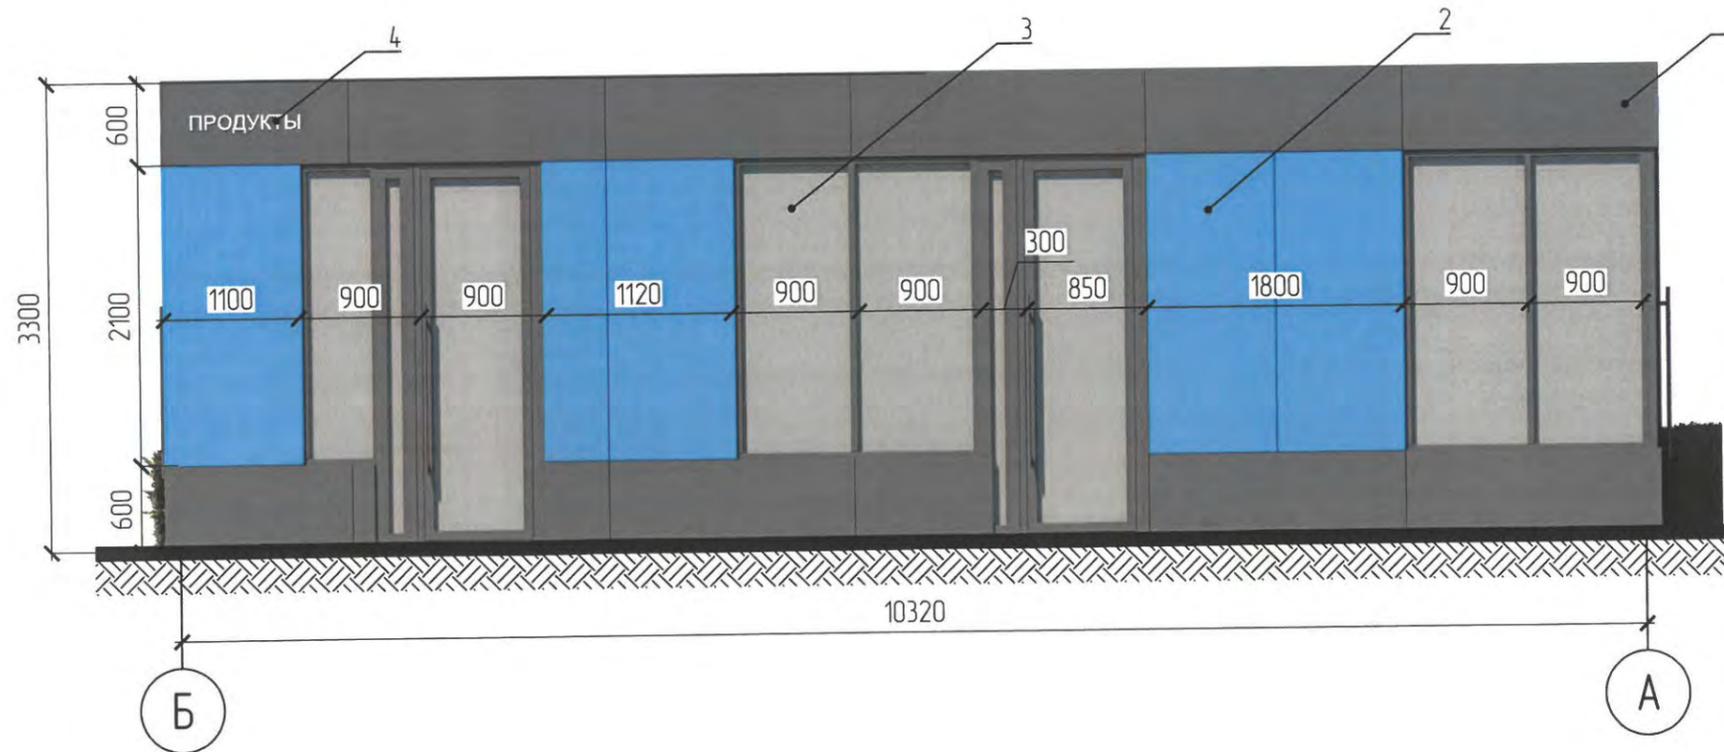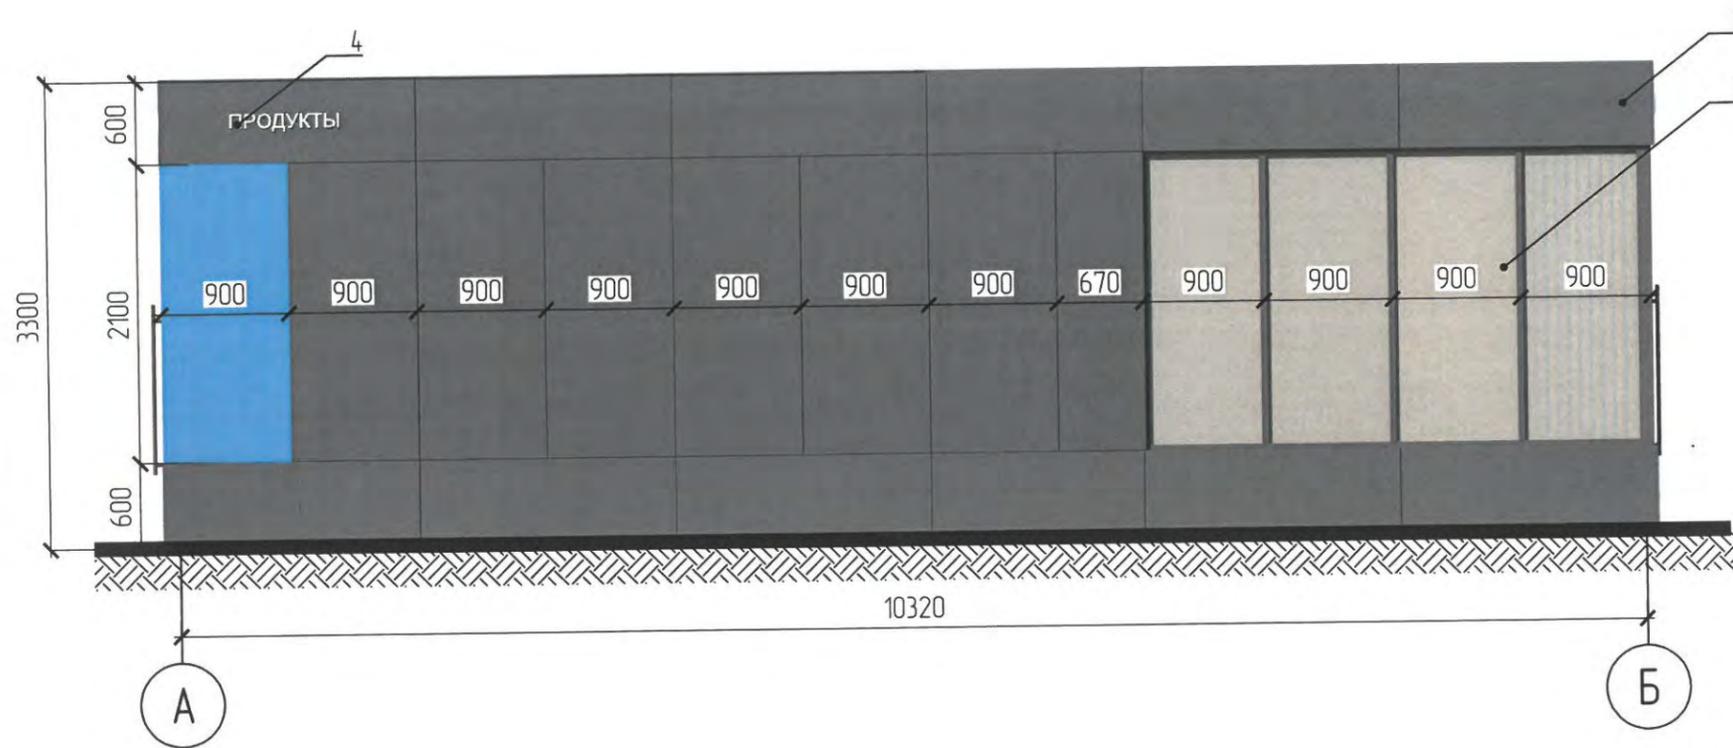

РАССМОТРЕНО
 для подготовки документов
 Начальник УАГП
 г. Челябинска,
 главный архитектор
 « 31.07.2020 Крутолапов
 20 г.

Ведомость отделки чертежей

№	Элемент фасада	вид отделки
1	Стены, тип 1	Композитная панель, цвет: RAL 7031 (серый)
2	Стены, тип 2	Композитная панель, цвет: RAL 5012 (голубой)
3	Окна, двери	Алюминиевый профиль, цвет RAL 7031 (серый)

Изм.	Кол. уч.	Лист	№ док.	Подпись	Дата
Разработал			Зубаирова		
Архитектор			Астраханцев		
Архитектор			Никифорова		

016.3.2020


г. Челябинск, Металлургический район

Некапитальный торговый объект, расположенный по адресу: ул. Жукова, 5	Стадия	Лист	Листов
	ЭП	9	

Взам. инв. №

Подп. и дата

подл.

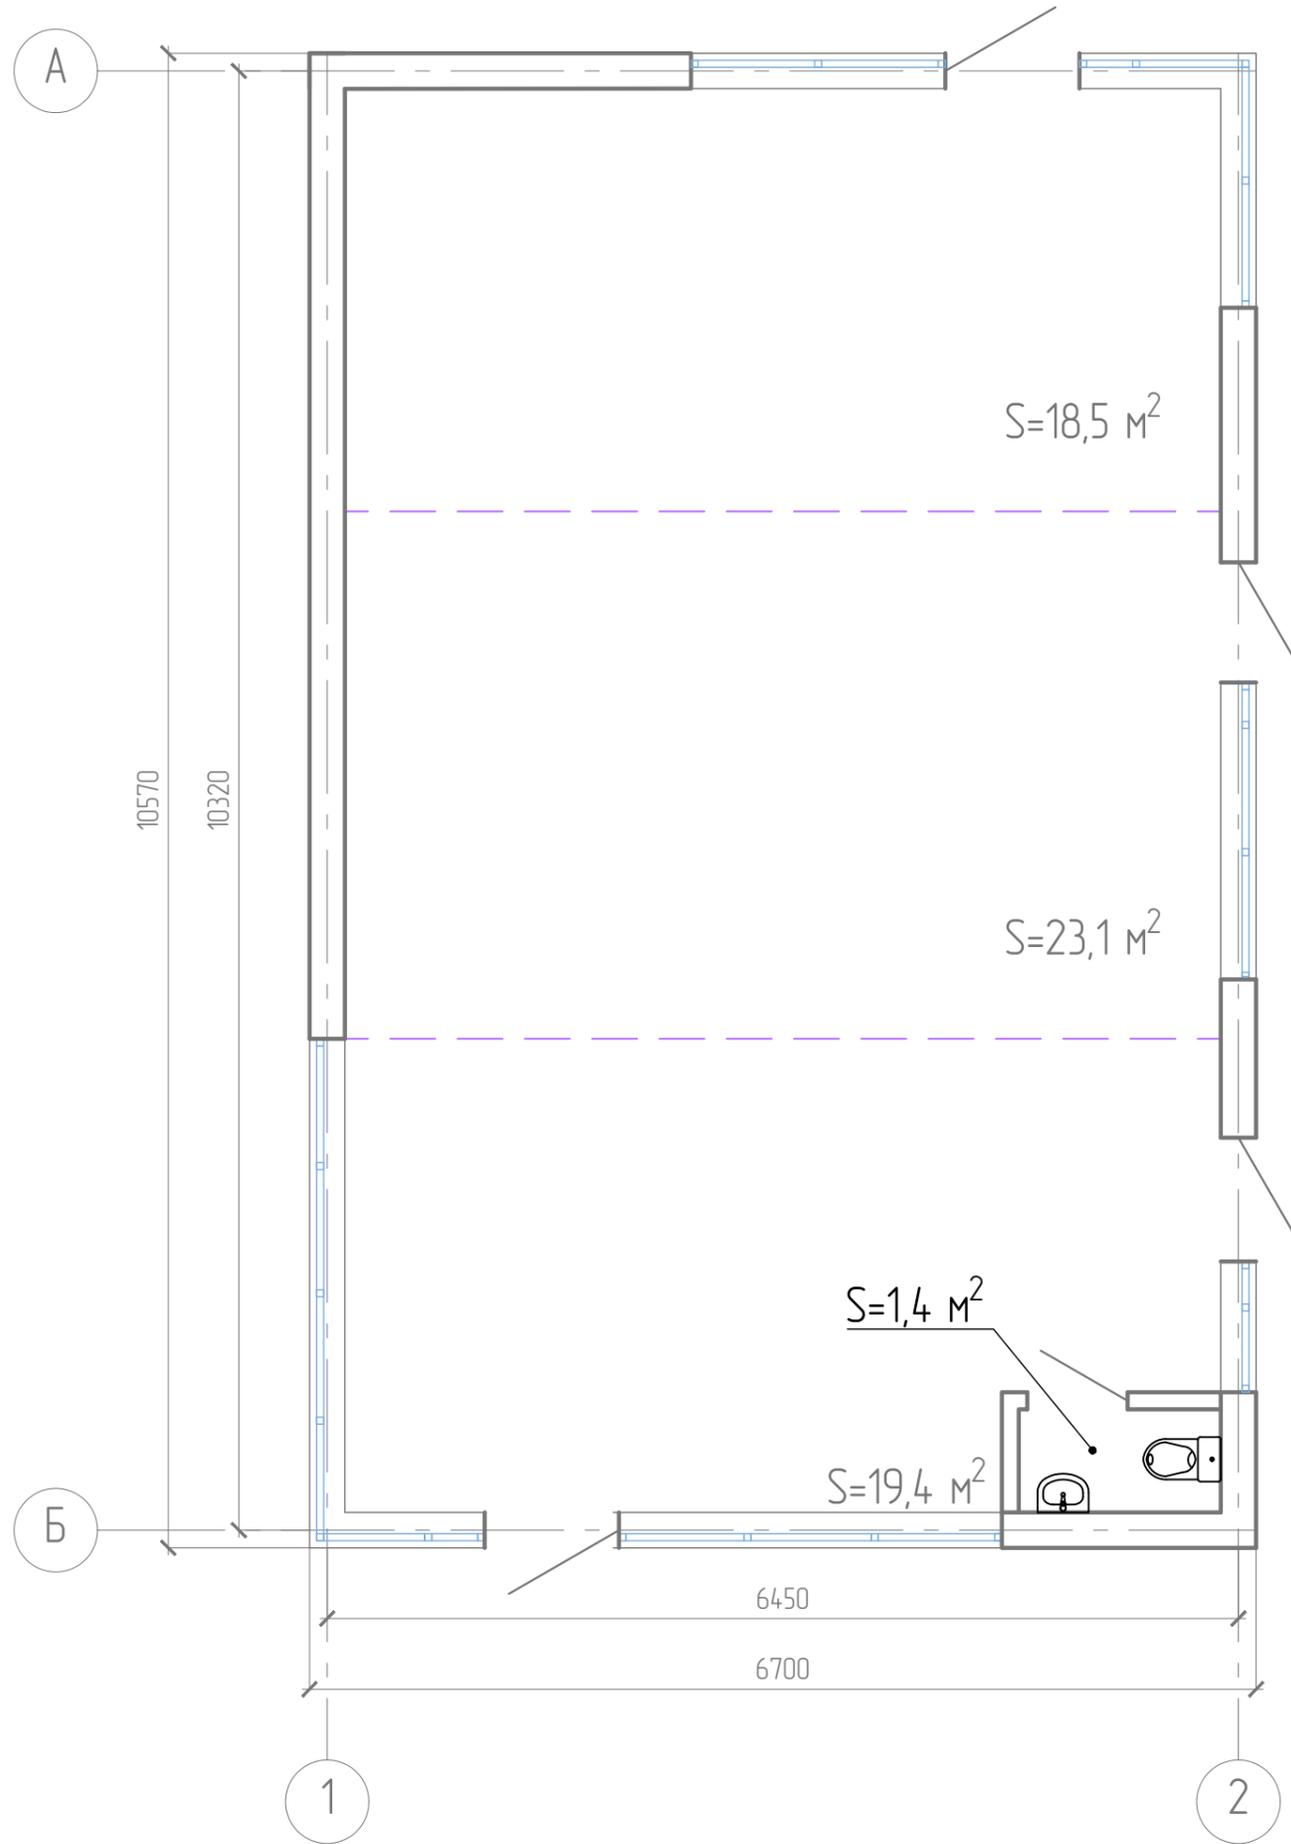

Согласовано	
Взам. инв. №	
Подл. и дата	
Инв. № подл.	

						016.Э.2020			
						г. Челябинск, Metallurgical район			
Изм.	Кол. уч.	Лист	№ док.	Подпись	Дата	Некапитальный торговый объект, расположенный по адресу: ул. Жукова, 5	Стадия	Лист	Листов
Разработал							ЭП	11	
Архитектор						План на отметке 0.000, М 1:50	ESCHER		
ГАП		Бухтияров							
ГИП		Дроздов							