

ESCHER

Некапитальный торговый объект, расположенный по адресу: ул. Румянцева, вблизи д. №8
г. Челябинск, Metallургический район

Шифр: 017.3.2020

Генеральный директор: _____ / Е.И. Корюкин

г. Челябинск 2020г.

Изм.	№ док.	Подп.	Дата

Ведомость чертежей

Лист	Наименование	Примечание
1	Ситуационный план. Общие данные. Ведомость чертежей	
2	Фотофиксация существующего состояния	
3	Схема генерального плана, М 1:200	
4-9	Перспективные виды	
10	Фасады А-Б, Б-А, М 1:50	
11	Фасады 1-2, 2-1, М 1:50	
12	План на отметке 0.000, М 1:50	



Согласовано	
Взам. инв. №	
Подп. и дата	
Инв. № подл.	

						017.Э.2020			
						г. Челябинск, Металлургический район			
Изм.	Кол. уч.	Лист	№ док.	Подпись	Дата	Некапитальный торговый объект, расположенный по адресу: ул. Румянцева, вблизи д. №8	Стадия	Лист	Листов
Разработал			Зубаирова	<i>[Signature]</i>			ЭП	1	12
Архитектор			Астраханцев	<i>[Signature]</i>					
Архитектор			Никифорова	<i>[Signature]</i>					
ГАП			Бухтияров	<i>[Signature]</i>		Ситуационный план. Общие данные. Ведомость чертежей.	ESCHER		
ГИП			Дроздов	<i>[Signature]</i>					




Вид на проектируемый павильон с перекрестка улиц Румянцева и Богдана Хмельницкого



Вид на проектируемый павильон с улицы Богдана Хмельницкого



Вид на себерный и западный фасады проектируемого павильона

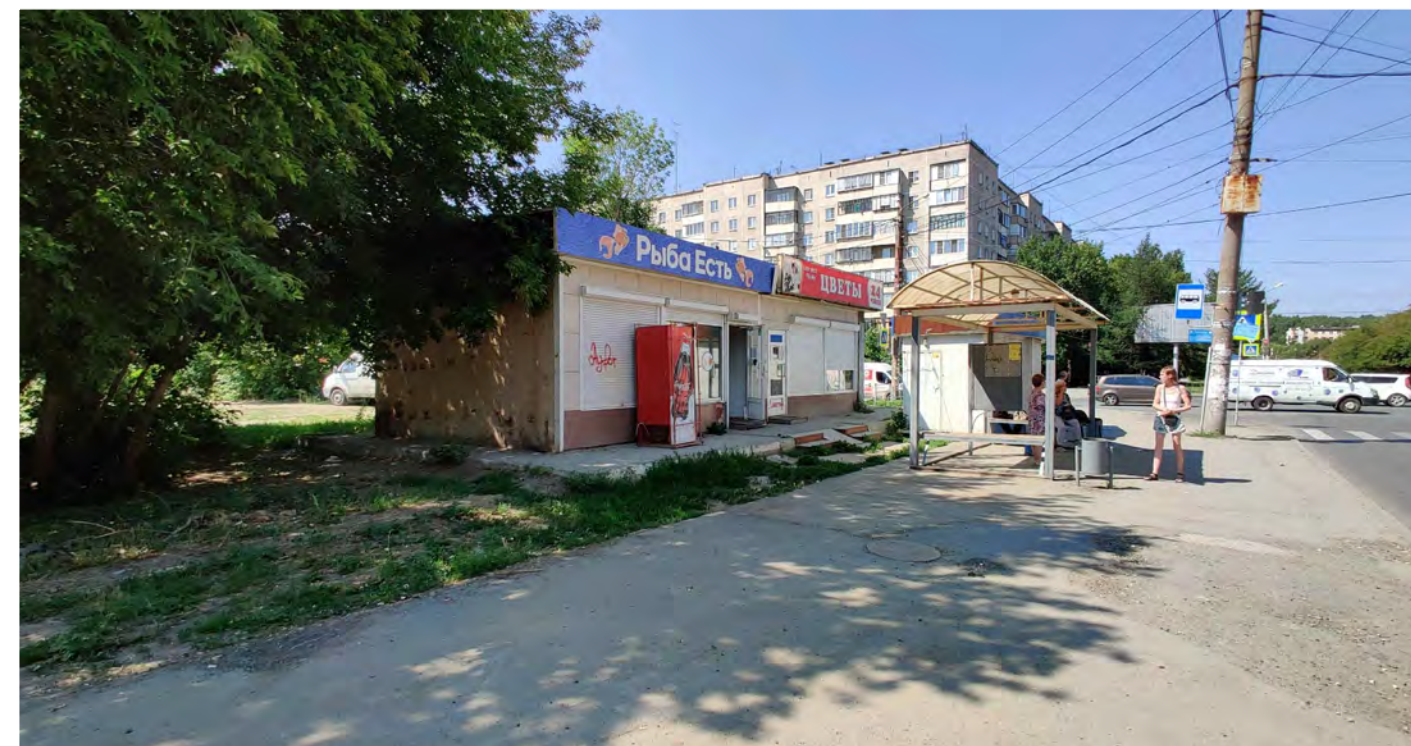

Вид на западный и южный фасады проектируемого павильона







Согласовано	
Взам. инв. №	
Подп. и дата	
Инв. № подл.	

						017.3.2020			
						г. Челябинск, Металлургический район			
Изм.	Кол. уч.	Лист	№ док.	Подпись	Дата	Некапитальный торговый объект, расположенный по адресу: ул. Румянцева, вблизи д. №8	Стадия	Лист	Листов
							ЭП	2	
Разработал			Зубаирова	<i>[Signature]</i>			Фотофиксация существующего состояния	ESCHER	
Архитектор			Астраханцев	<i>[Signature]</i>					
Архитектор			Никифарова	<i>[Signature]</i>					
	ГАП		Бухтияров	<i>[Signature]</i>					
	ГИП		Дроздов	<i>[Signature]</i>					





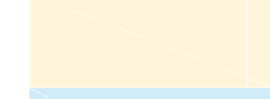


Ведомость жилых и общественных зданий и сооружений											
Номер на плане	Наименование и обозначение	Этажность	Количество			Площадь, м ²				Строительный объем	
			Зданий	Квартир		Застройки		Общая нормируемая		Здания	Всего
				Здания	Всево	Здания	Всево	Здания	Всево		
1	Павильон	1	1	—	—	60,0	60,0	54,4	54,4	—	—

Условные обозначения

-  граница проектирования
-  существующий асфальтовый проезд
-  существующий асфальтовый тротуар
-  существующая бетонная площадка под реконструкцию с покрытием тротуарной плиткой
-  проектируемые пандусы и ступени
-  проектируемая живая изгородь

Согласовано	
Взам. инв. №	
Подп. и дата	
Инв. № подл.	

						017.Э.2020			
						г. Челябинск, Металлургический район			
Изм.	Кол. уч.	Лист	№ док.	Подпись	Дата	Некапитальный торговый объект, расположенный по адресу: ул. Румянцева, вблизи д. №8	Стадия	Лист	Листов
Разработал		Зубаирова					ЭП	3	
Архитектор		Астраханцев							
Архитектор		Никифорова							
	ГАП	Бухтияров				Схема генерального плана, М 1:200	ESCHER		
	ГИП	Дроздов							



Согласовано	
Взам. инв. №	
Подп. и дата	
Инв. № подл.	

						017.3.2020			
						г. Челябинск, Металлургический район			
Изм.	Кол. уч.	Лист	№ док.	Подпись	Дата	Некапитальный торговый объект, расположенный по адресу: ул. Румянцева, вблизи д. №8	Стадия	Лист	Листов
Разработал		Зубаирова		<i>[Signature]</i>			ЭП	4	
Архитектор		Астраханцев		<i>[Signature]</i>		Перспективный вид на павильон с северо-востока (с открытыми рольставнями)	ESCHER		
Архитектор		Никифарова		<i>[Signature]</i>					
ГАП		Бухтияров		<i>[Signature]</i>					
ГИП		Дроздов		<i>[Signature]</i>					



Согласовано	
Взам. инв. №	
Подп. и дата	
Инв. № подл.	

						017.3.2020			
						г. Челябинск, Металлургический район			
Изм.	Кол. уч.	Лист	№ док.	Подпись	Дата	Некапитальный торговый объект, расположенный по адресу: ул. Румянцева, вблизи д. №8	Стадия	Лист	Листов
Разработал		Зубаирова		<i>[Signature]</i>			ЭП	5	
Архитектор		Астраханцев		<i>[Signature]</i>					
Архитектор		Никифарова		<i>[Signature]</i>					
		ГАП		Бухтияров		Перспективный вид на павильон с северо-запада	ESCHER		
		ГИП		Дроздов					



Согласовано	
Взам. инв. №	
Подп. и дата	
Инв. № подл.	

						017.3.2020			
						г. Челябинск, Металлургический район			
Изм.	Кол. уч.	Лист	№ док.	Подпись	Дата	Некапитальный торговый объект, расположенный по адресу: ул. Румянцева, вблизи д. №8	Стадия	Лист	Листов
Разработал		Зубаирова		<i>[Signature]</i>			ЭП	6	
Архитектор		Астраханцев		<i>[Signature]</i>		Перспективный вид на павильон с юго-запада	ESCHER		
Архитектор		Никифарова		<i>[Signature]</i>					
ГАП		Бухтияров		<i>[Signature]</i>					
ГИП		Дроздов		<i>[Signature]</i>					



Согласовано

Взам. инв. №

Подп. и дата

Инв. № подл.

						017.3.2020			
						г. Челябинск, Металлургический район			
Изм.	Кол. уч.	Лист	№ док.	Подпись	Дата	Некапитальный торговый объект, расположенный по адресу: ул. Румянцева, вблизи д. №8	Стадия	Лист	Листов
Разработал		Зубаирова		<i>[Signature]</i>			ЭП	7	
Архитектор		Астраханцев		<i>[Signature]</i>		Перспективный вид на павильон с юго-востока	ESCHER		
Архитектор		Никифорова		<i>[Signature]</i>					
ГАП		Бухтияров		<i>[Signature]</i>					
ГИП		Дроздов		<i>[Signature]</i>					



Согласовано			
Взам. инв. №			
Подл. и дата			
Инв. № подл.			

						017.3.2020			
						г. Челябинск, Металлургический район			
Изм.	Кол. уч.	Лист	№ док.	Подпись	Дата	Некапитальный торговый объект, расположенный по адресу: ул. Румянцева, вблизи д. №8	Стадия	Лист	Листов
Разработал		Зубаирова		<i>[Signature]</i>			ЭП	8	
Архитектор		Астраханцев		<i>[Signature]</i>		Перспективный вид на павильон с север-востока (с закрытыми рольставнями)	ESCHER		
Архитектор		Никифарова		<i>[Signature]</i>					
		ГАП Бухтияров		<i>[Signature]</i>					
		ГИП Дроздов		<i>[Signature]</i>					





Согласовано

Взам. инв. №

Подп. и дата

Инв. № подл.

						017.3.2020			
						г. Челябинск, Металлургический район			
Изм.	Кол. уч.	Лист	№ док.	Подпись	Дата	Некапитальный торговый объект, расположенный по адресу: ул. Румянцева, вблизи д. №8	Стадия	Лист	Листов
Разработал		Зубаирова		<i>[Signature]</i>			ЭП	9	
Архитектор		Астраханцев		<i>[Signature]</i>		Перспективный вид на павильон с юго-востока	ESCHER		
Архитектор		Никифорова		<i>[Signature]</i>					
		ГАП Бухтияров		<i>[Signature]</i>					
		ГИП Дроздов		<i>[Signature]</i>					

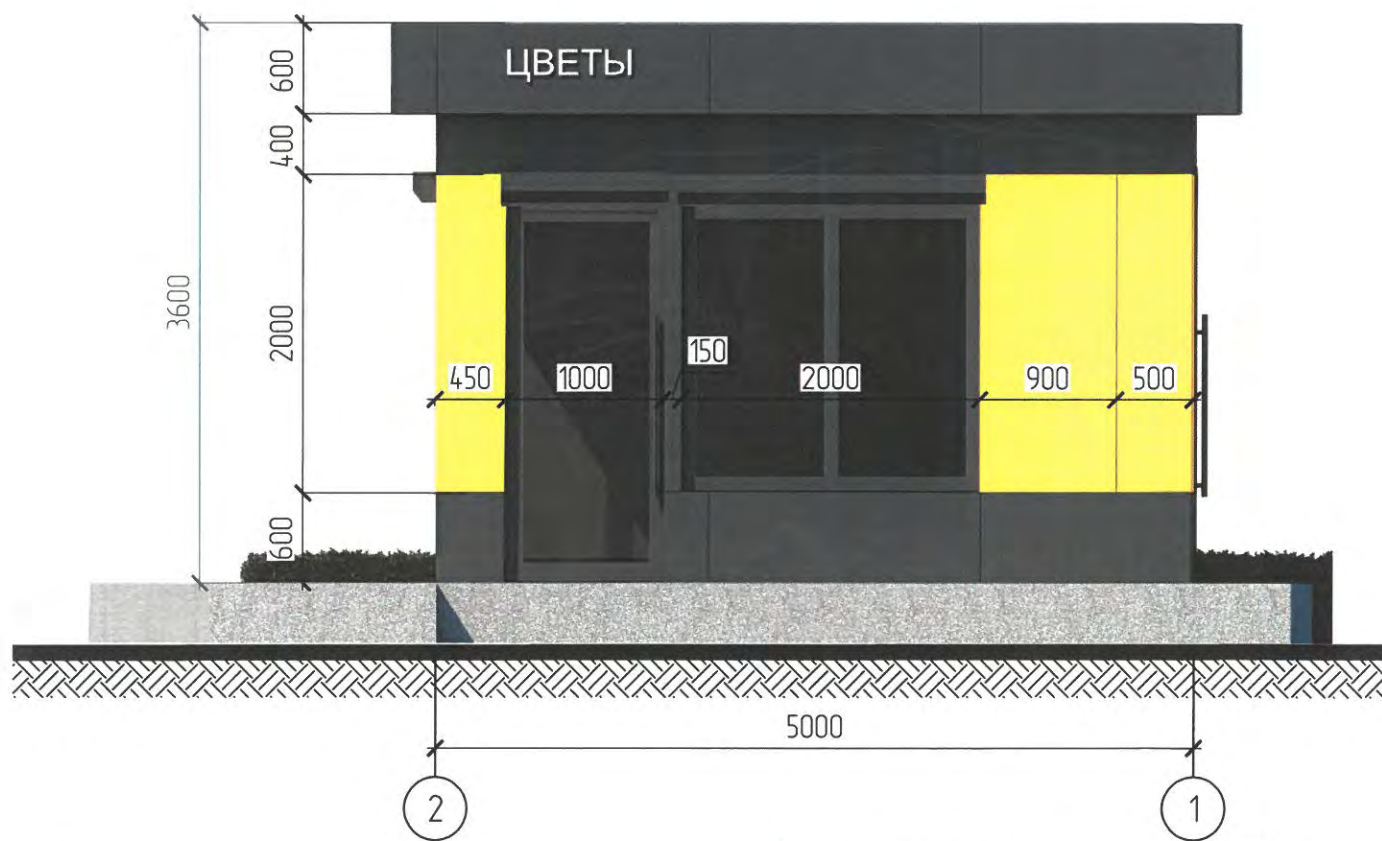
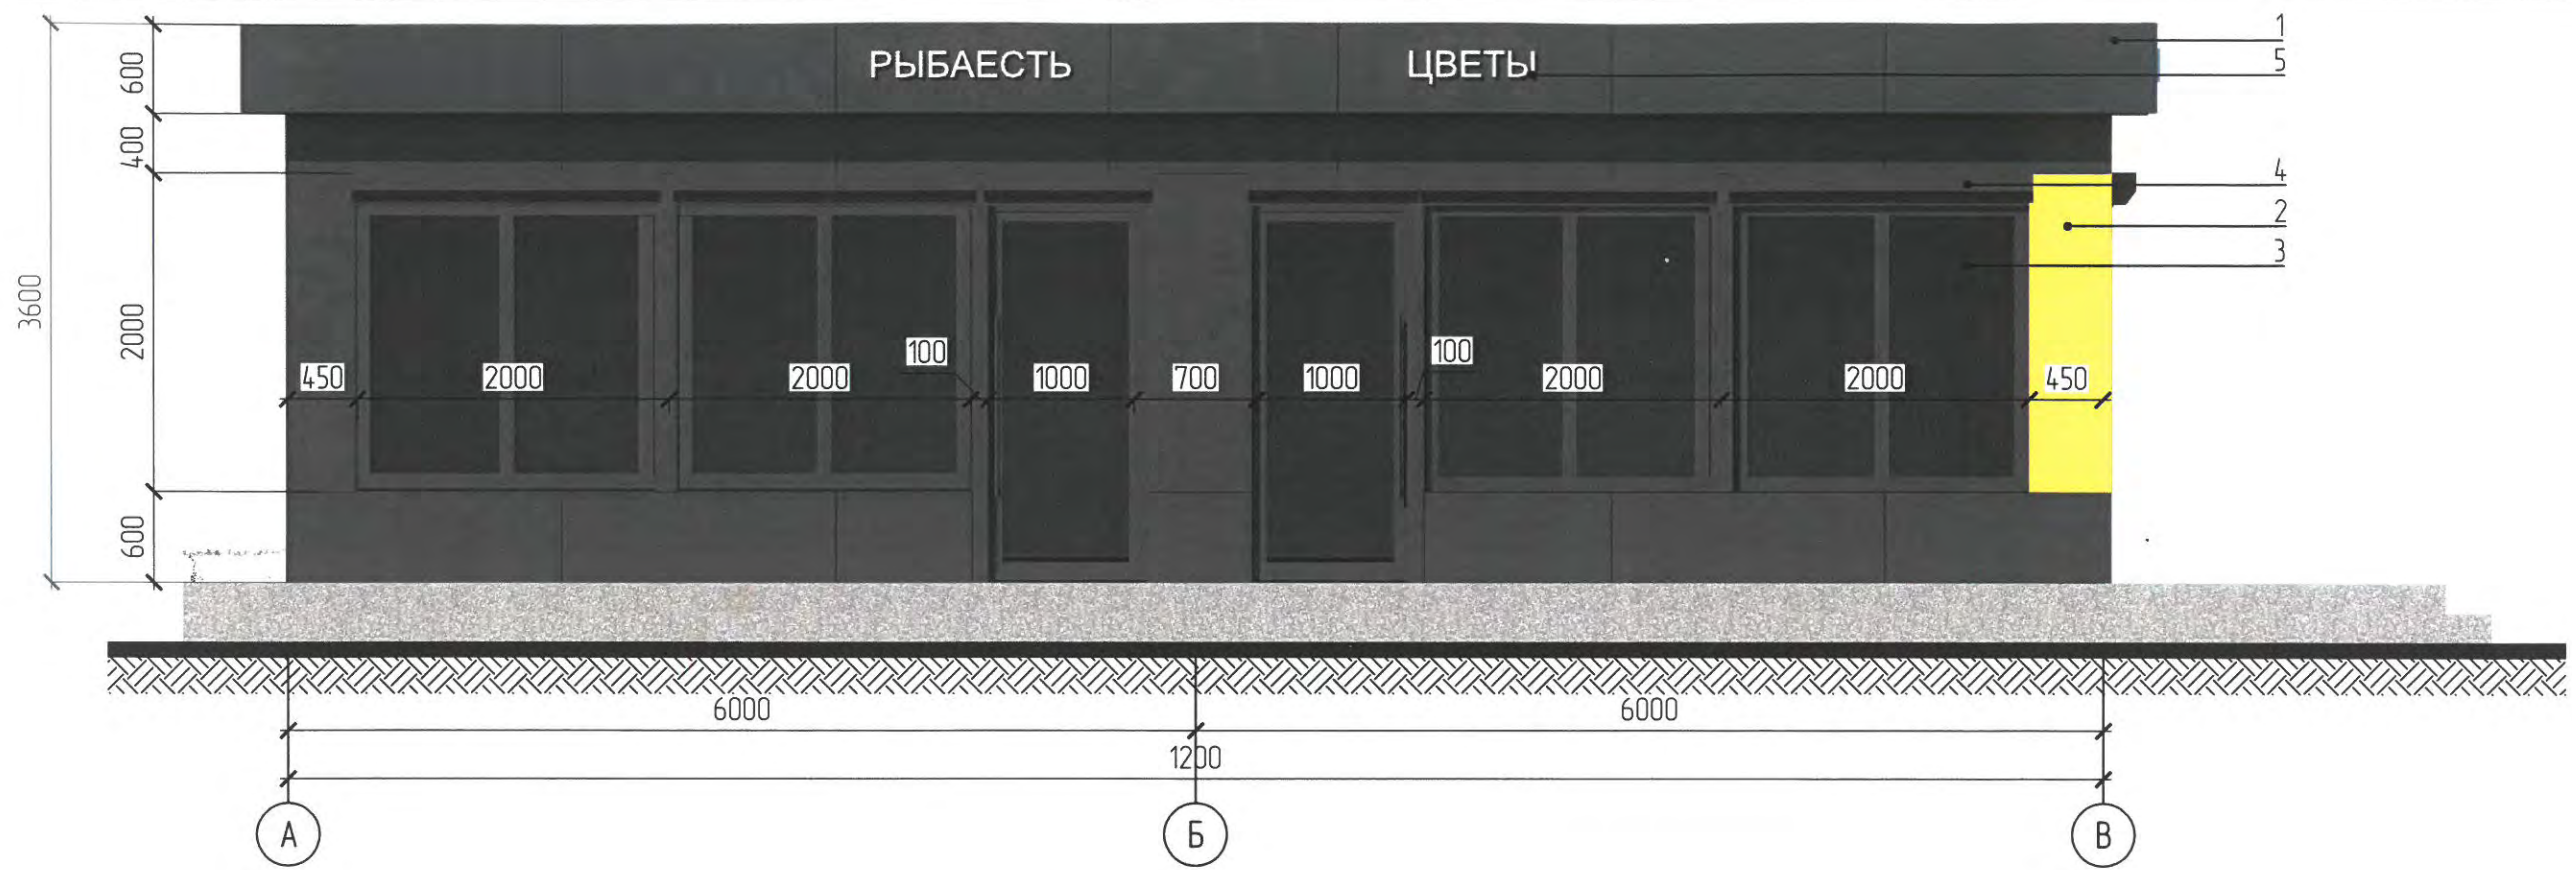


РАССМОТРЕНО
 для подготовки документов
 Начальник УАРП
 г. Челябинска,
 главный архитектор
 « 28.07.2020 Крутопапов
 20 г.

Ведомость отделки чертежей

№	Элемент фасада	вид отделки
1	Стены, тип 1	Композитная панель, цвет: RAL 7031 (серый)
2	Стены, тип 2	Композитная панель, цвет: RAL 1021 (желтый)
3	Окна	Пластиковые ПВХ, цвет RAL 7031 (серый)
4	Двери	Алюминиевый профиль, цвет RAL 7031 (серый)

Изм.	Кол. уч.	Лист	№ док.	Подпись	Дата	017.3.2020			
Разработал	Зубаирова					г. Челябинск, Металлургический район			
Архитектор	Астраханцев					Некапитальный торговый объект, расположенный по адресу: ул. Румянцева, вблизи д. №8	Стадия	Лист	Листов
Архитектор	Никифарова						ЭП	10	

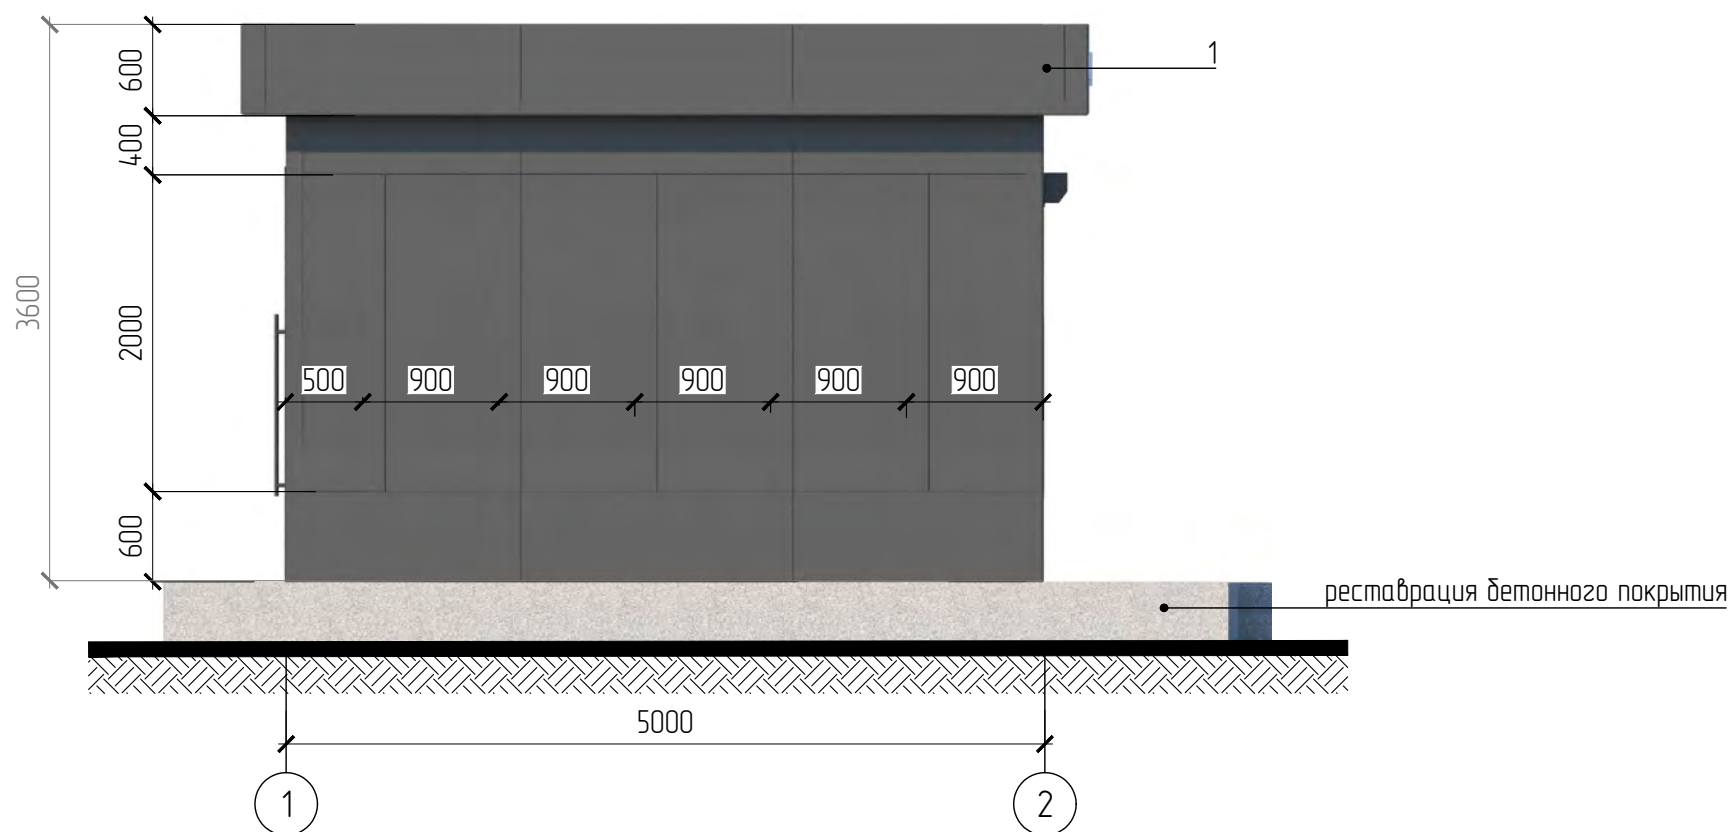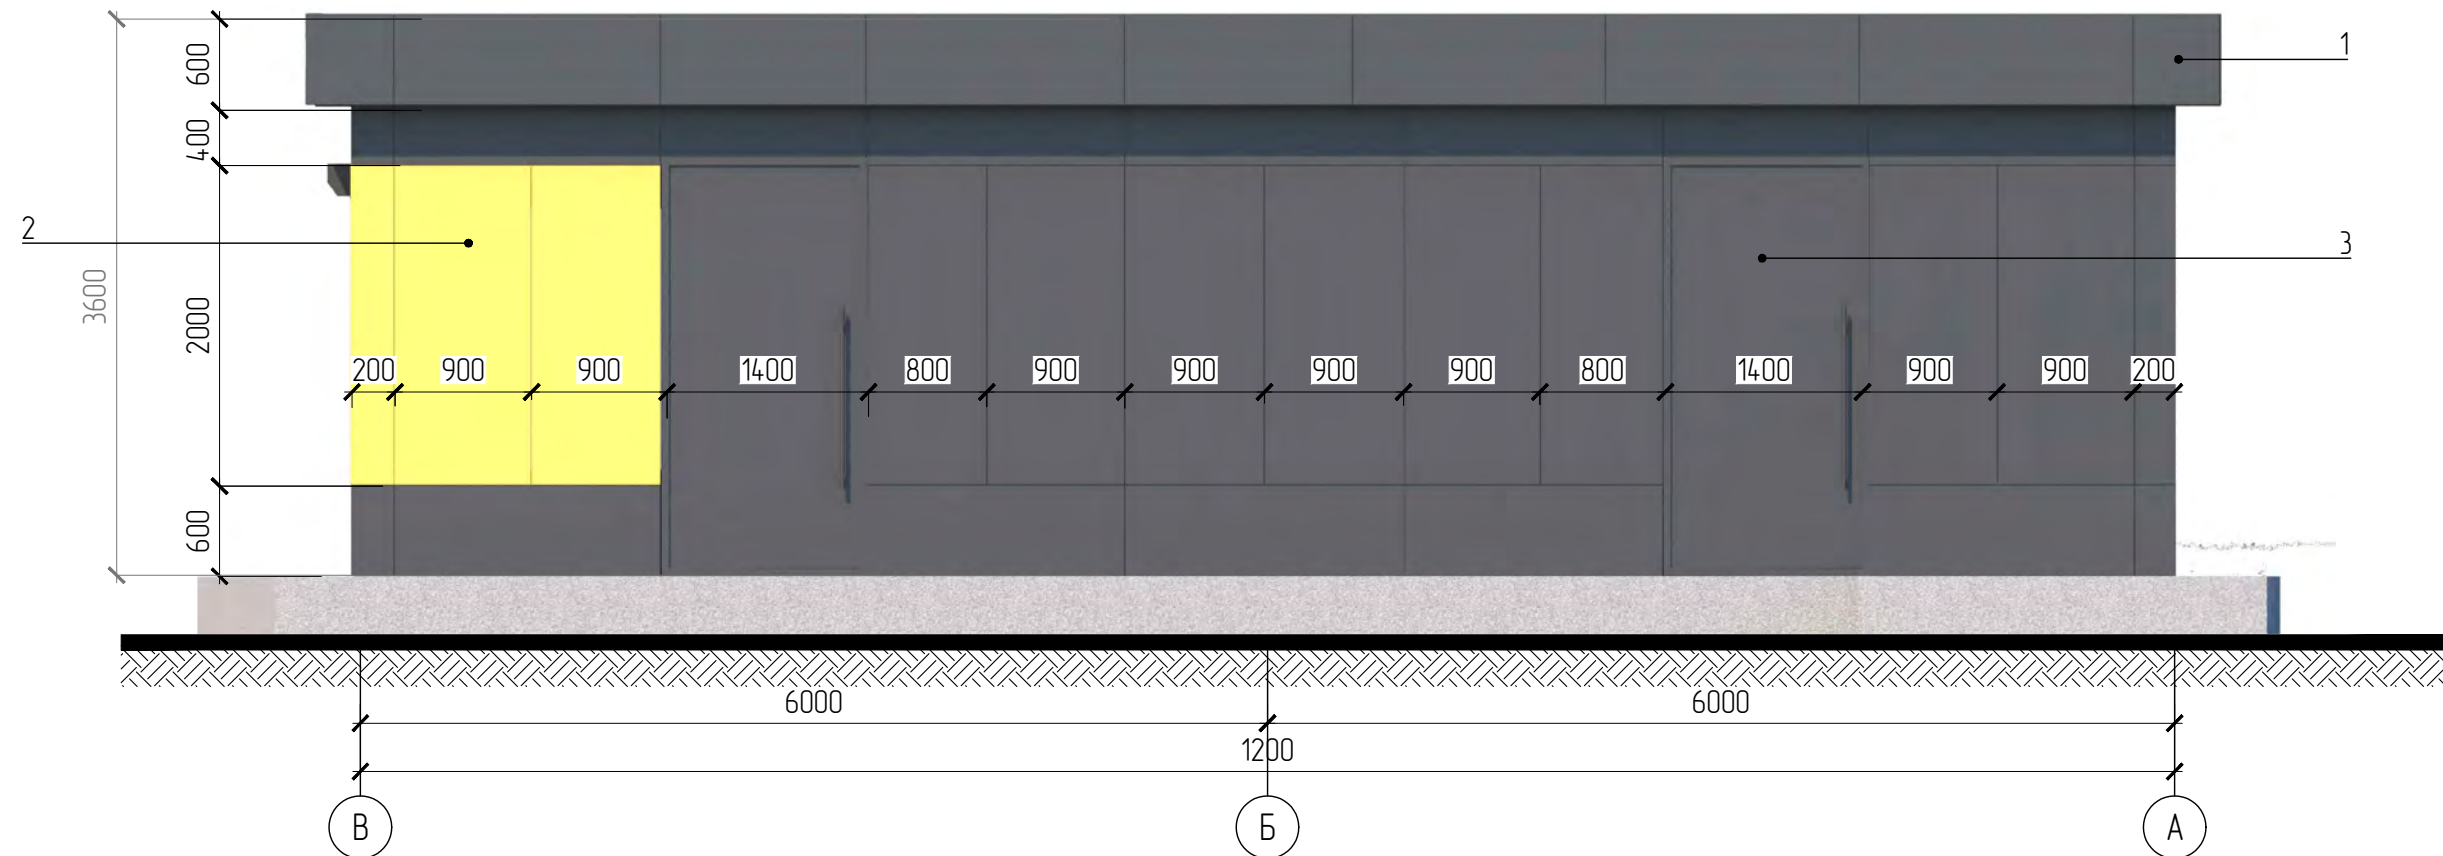

Ведомость отделки чертежей

№	Элемент фасада	вид отделки
1	Стены, тип 1	Композитная панель, цвет: RAL 7031 (серый)
2	Стены, тип 2	Композитная панель, цвет: RAL 1021 (желтый)
3	Окна	Пластиковые ПВХ, цвет RAL 7031 (серый)
4	Двери	Алюминиевый профиль, цвет RAL 7031 (серый)
5	Реклама	Объемные световые буквы, цвет RAL 9010 (белый)

Изм.	Кол. уч.	Лист	№ док.	Подпись	Дата
Разработал			Зубаирова		
Архитектор			Астраханцев		
Архитектор			Никифорова		
ГАП			Бухтияров		
ГИП			Дроздов		

017.3.2020		
г. Челябинск, Металлургический район		
Некапитальный торговый объект, расположенный по адресу: ул. Румянцева, вблизи д. №8	Стадия	Лист
	ЭП	11
Фасады в осях В-А, 1-2, М 1:50		ESCHER


Согласовано

Взам. инв. №

Подл. и дата

Инв. № подл.

Согласовано				
Взам. инв. №				
Подл. и дата				
Инв. № подл.				

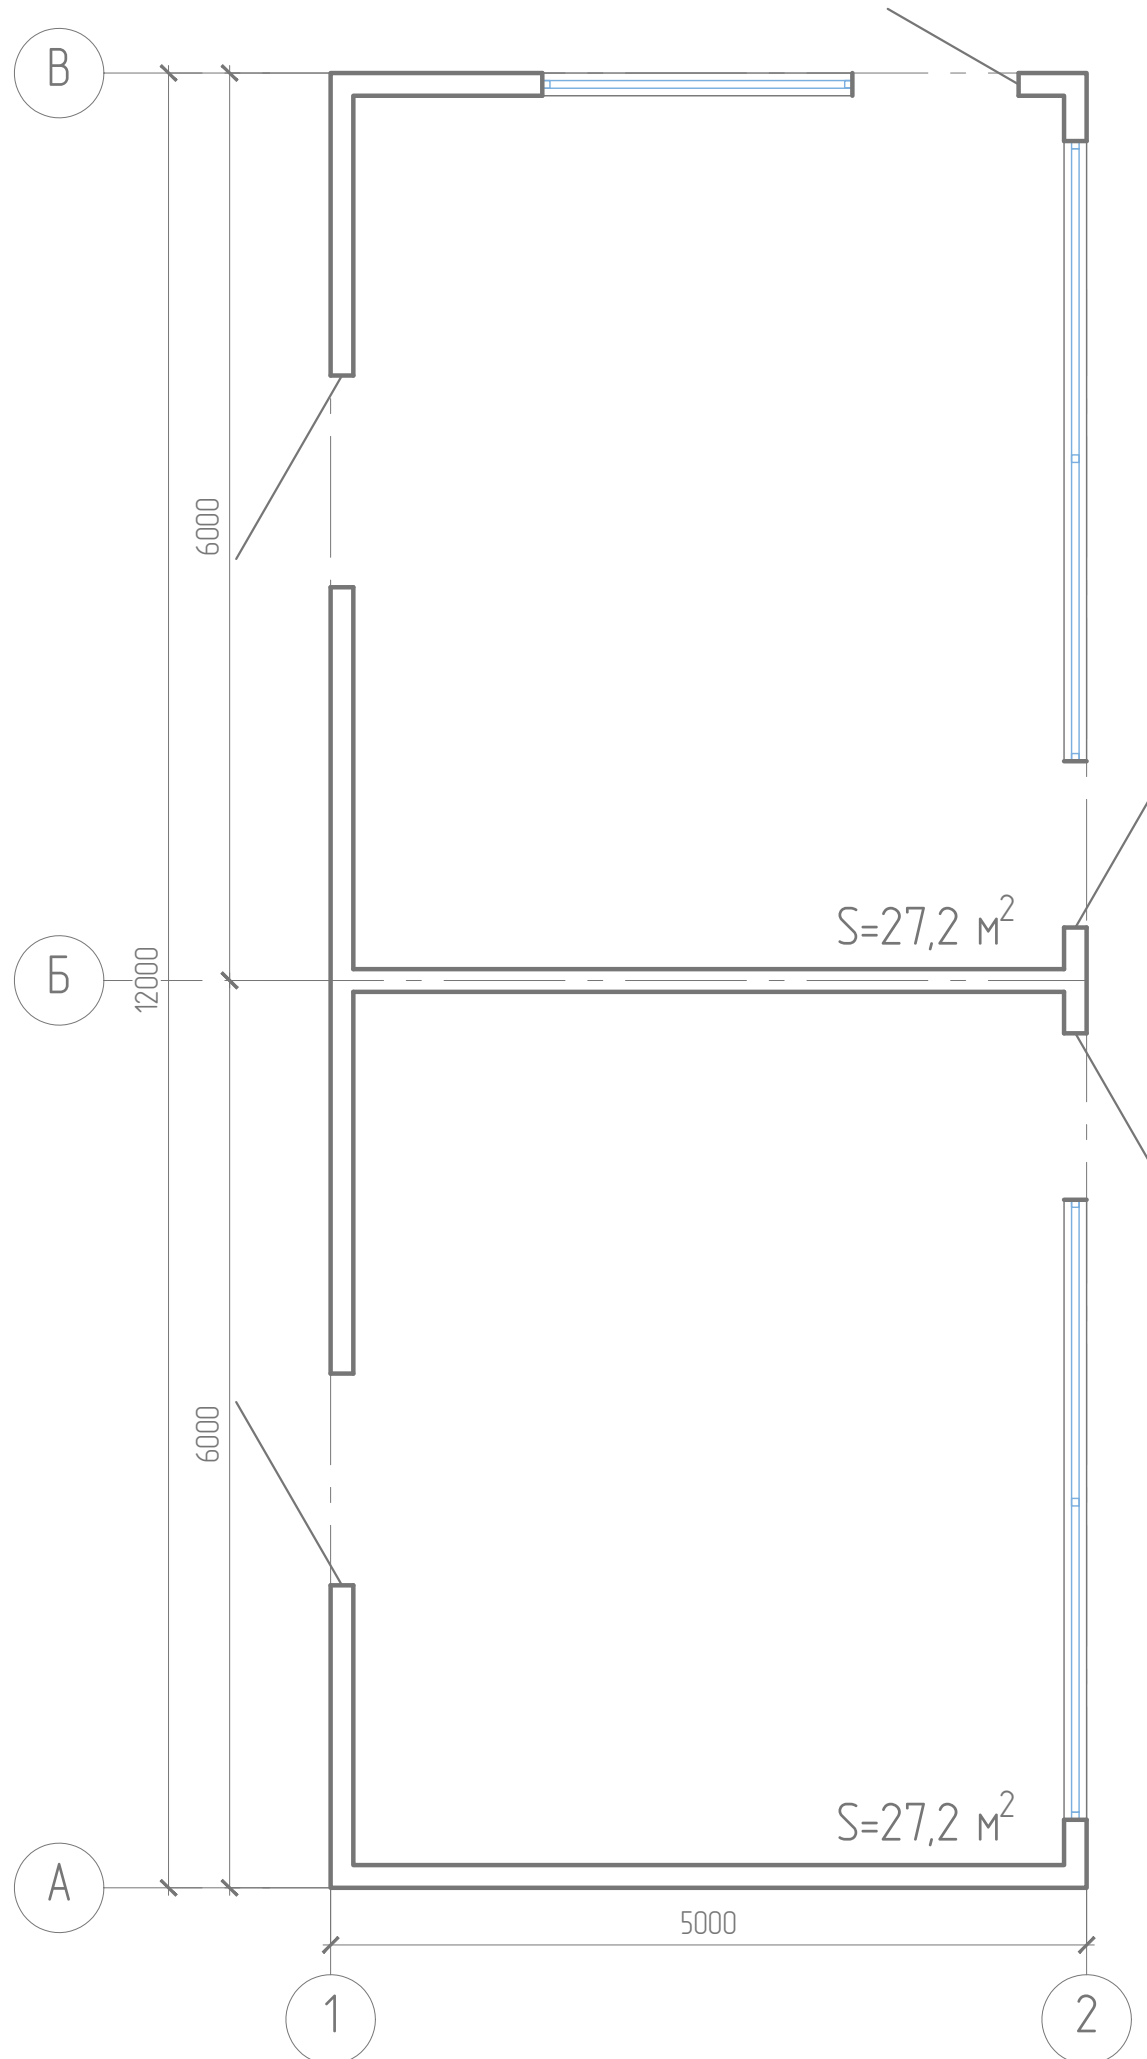

						017.3.2020			
						г. Челябинск, Металлургический район			
Изм.	Кол. уч.	Лист	№ док.	Подпись	Дата	Некапитальный торговый объект, расположенный по адресу: ул. Румянцева, вблизи д. №8	Стадия	Лист	Листов
Разработал			Зубаирова	<i>[Signature]</i>			ЭП	12	
Архитектор			Астраханцев	<i>[Signature]</i>					
Архитектор			Никифорова	<i>[Signature]</i>					
			ГАП	Бухтияров	<i>[Signature]</i>				
			ГИП	Дроздов	<i>[Signature]</i>				
						План на отметке 0.000, М 1:50	ESCHER		