

# ООО "ПРОФИ"

**Многоквартирный жилой дом № 3.3.1 (стр.) у озера Первое  
в Тракторозаводском районе г. Челябинска, Челябинской области**


*СТАДИЯ: ПРОЕКТНАЯ ДОКУМЕНТАЦИЯ*

**Цветовое решение фасадов**

16-ТР-3.3.1-19-АР.Ф

Директор

Главный инженер проекта



П.Г. Настенко

Е.В. Шевчугова

2020

Инв.№ подл.	
Подпись и дата	
Взам. инв.№	
Согласовано	

Ведомость чертежей раздела АР


Лист	Наименование	Примечание
1	Общие данные. Ситуационная схема	
2	Фасад в осях А-Е	
3	Фасад в осях Е-А	
4	Фасады в осях 1-2, 2-1	
5	Ведомость отделки фасадов	



Проектная документация разработана в соответствии с градостроительным планом земельного участка, заданием на проектирование, градостроительным регламентом, документами об использовании земельного участка для строительства, техническими регламентами, в том числе устанавливающими требования по обеспечению безопасной эксплуатации зданий, строений, сооружений и безопасного использования прилегающих к ним территорий, и с соблюдением технических условий.

Гл. инженер проекта

/ Шевчугова Е.В. /

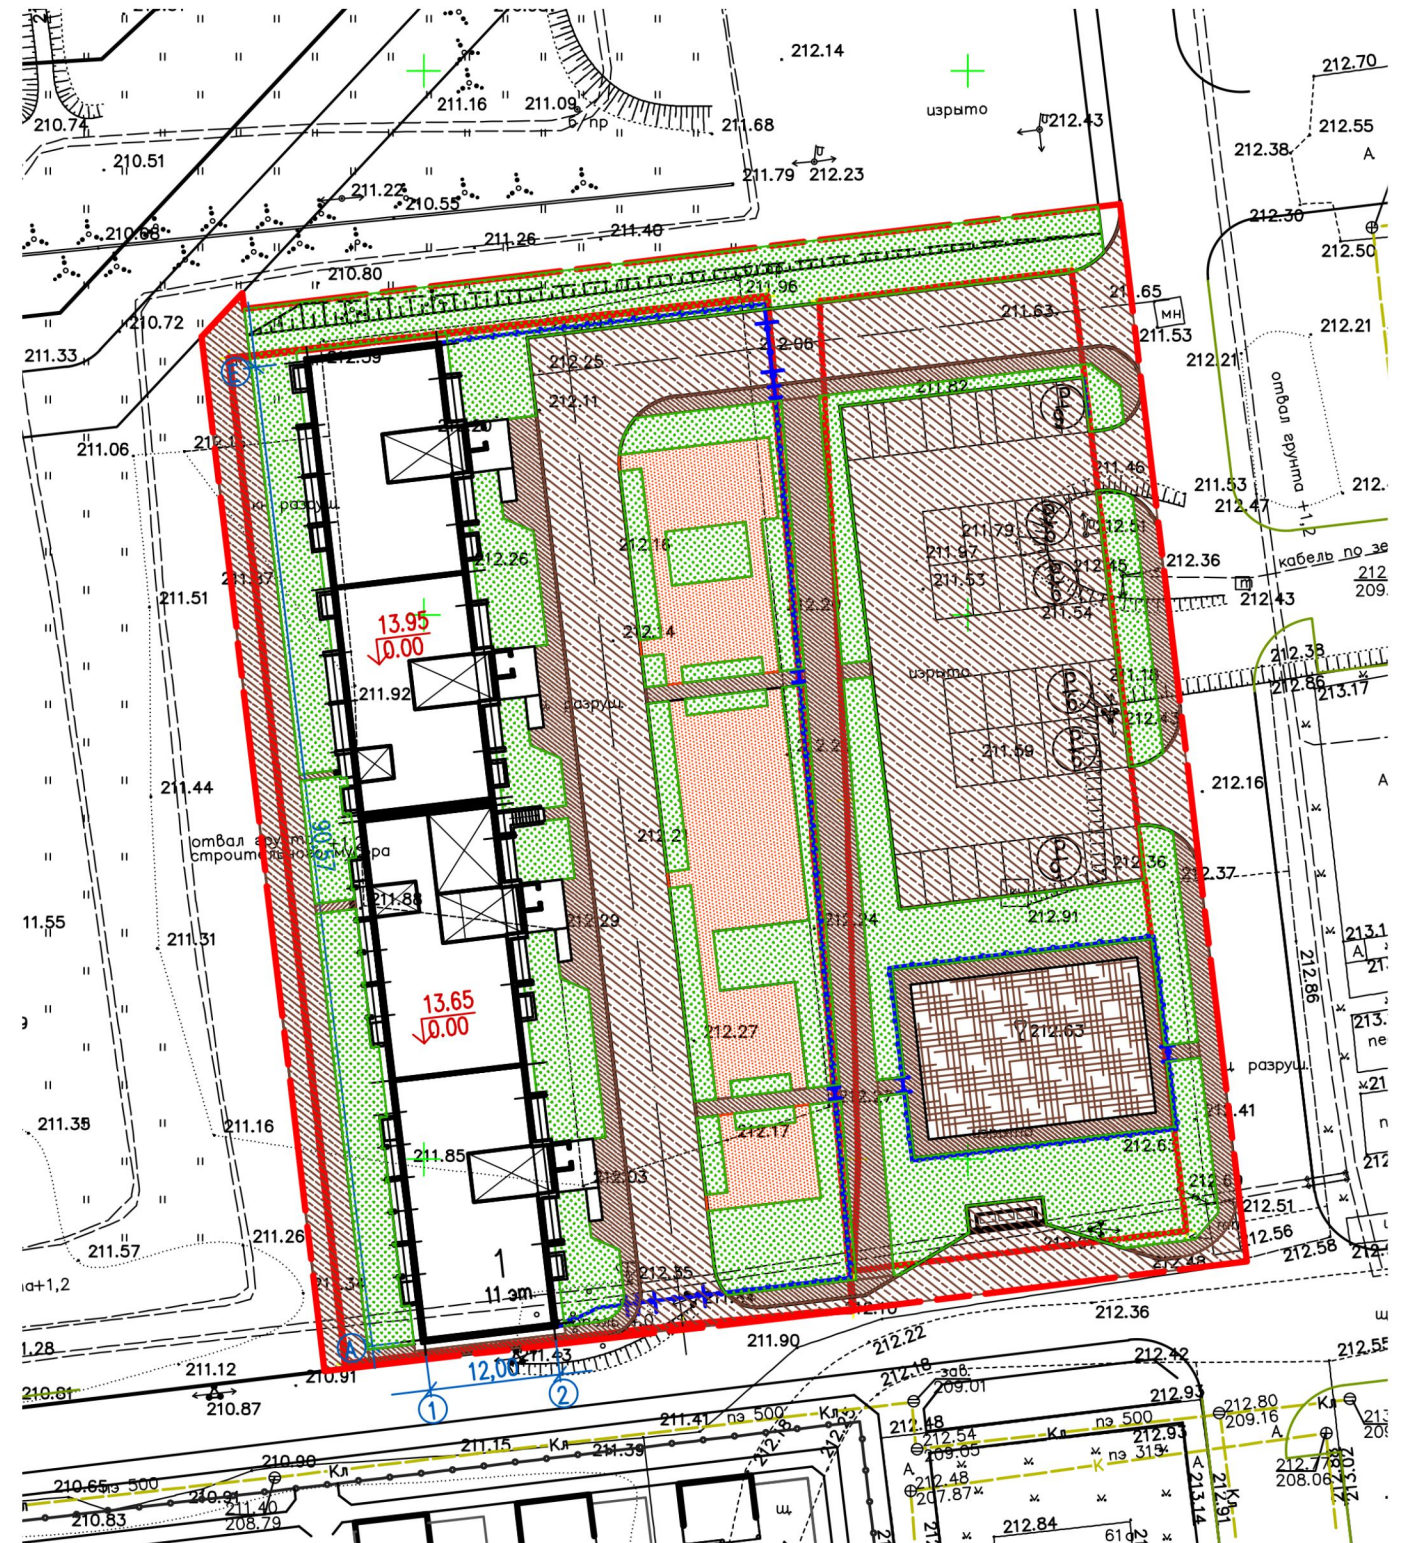

16-ТР-3.3.1-19-АР.Ф

г.Челябинск, Тракторозаводский район у озера Первое



Изм.	Кол.уч.	Лист	№Док.	Подпись	Дата	Многоквартирный жилой дом стр. 3.3.1	Станд.	Лист	Листов
								п	1
ГИП		Шевчугова			09.20	Общие данные Ситуационная схема	ООО «Профи»		
Разраб.		Макаренко			09.20				



						16-ТР-3.3.1-19-АР.Ф			
						г.Челябинск, Тракторозаводский район у озера Первое			
Изм.	Кол.уч.	Лист	№ Док.	Подпись	Дата	Многоквартирный жилой дом стр. 3.3.1	Стад.	Лист	Листов
							п	2	
Разраб.		Макаренко		<i>Макаренко</i>	09,20	Фасад в осях А-Е	ООО «Профи»		





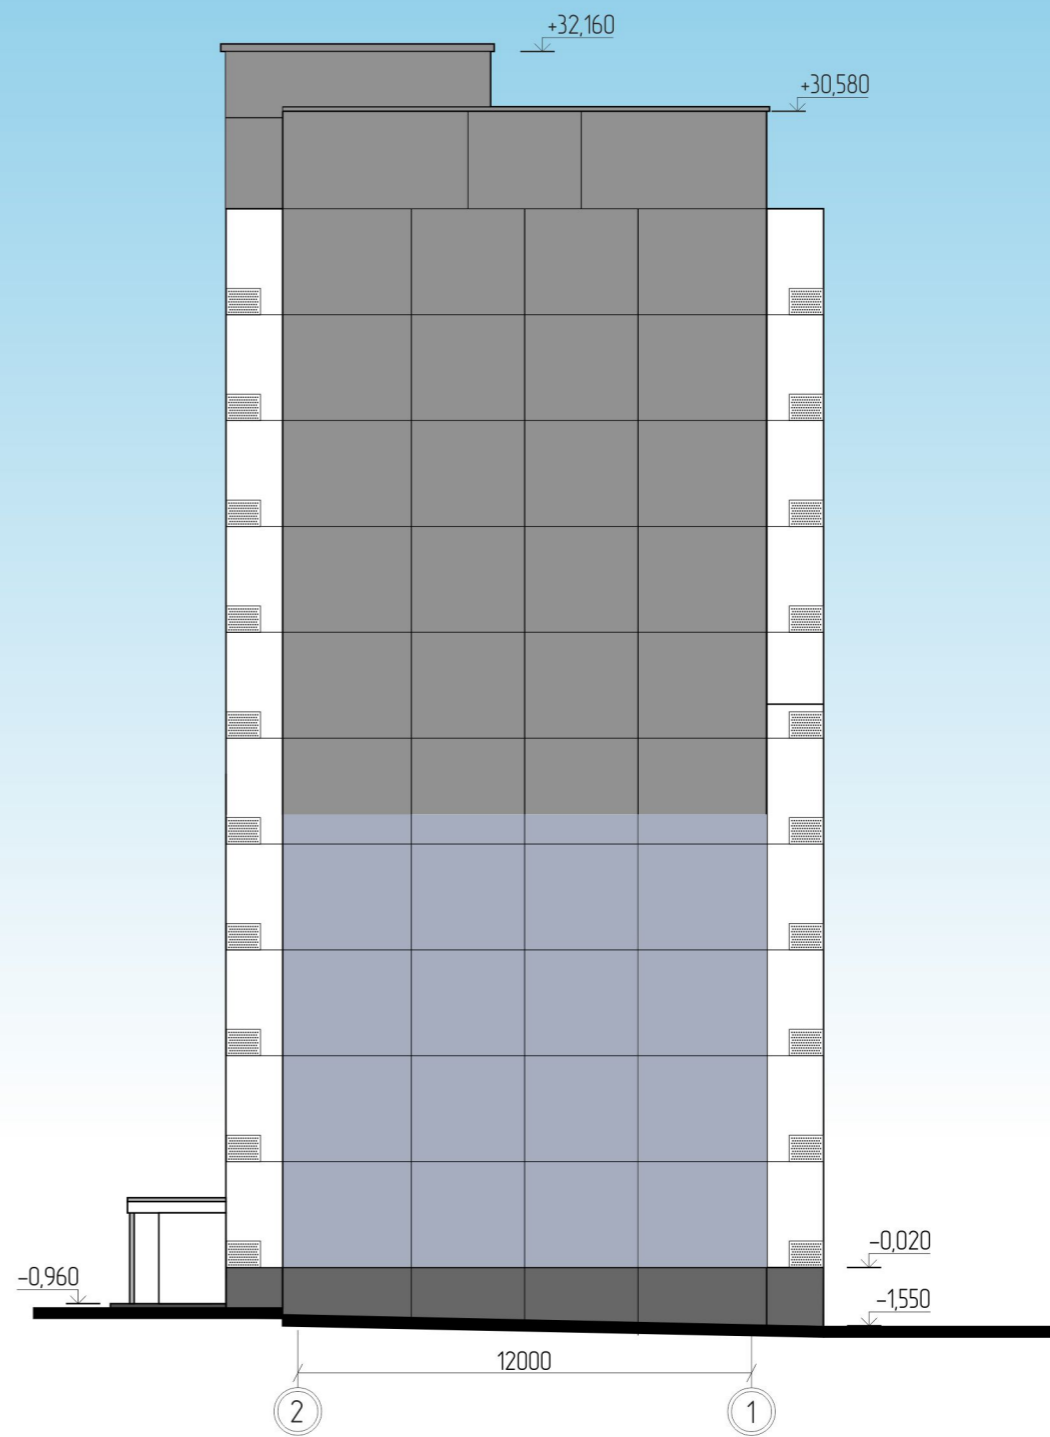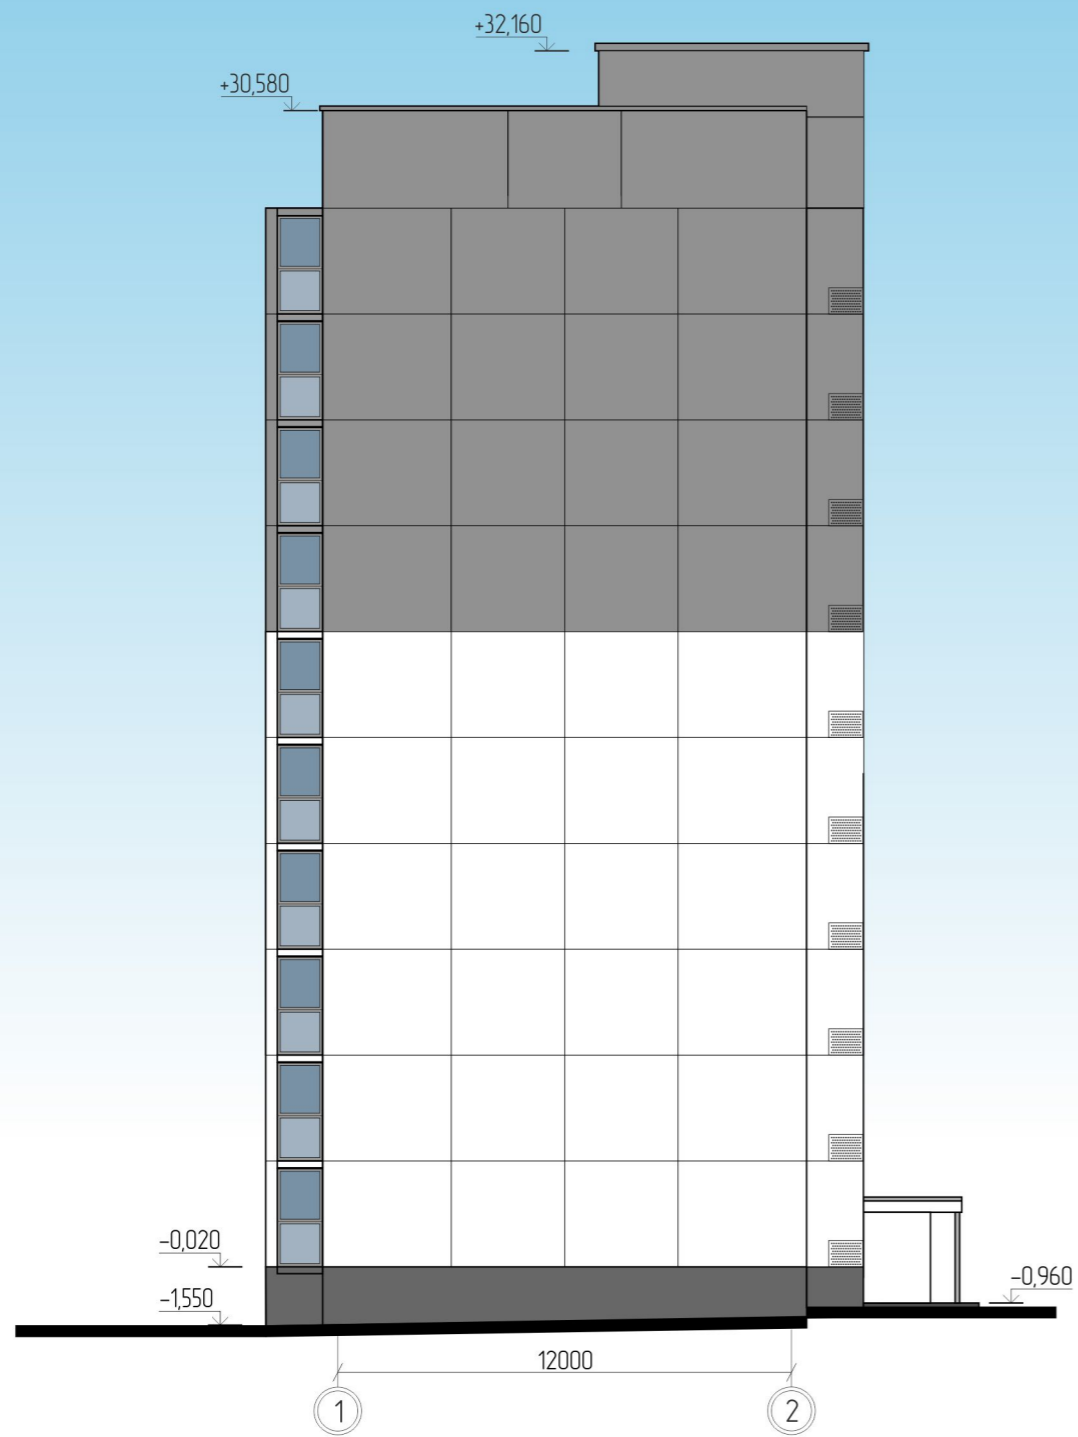






















						16-ТР-3.3.1-19-АР.Ф			
						г. Челябинск, Тракторозаводский район у озера Первое			
Изм.	Кол.уч.	Лист	№ Док.	Подпись	Дата	Многоквартирный жилой дом стр. 3.3.1	Стад.	Лист	Листов
							п	3	
Разраб.		Макаренко		<i>Макаренко</i>	09,20	Фасад в осях Е-А	ООО «Профи»		




						16-TP-3.3.1-19-AP.Ф			
						г. Челябинск, Тракторозаводский район у озера Первое			
Изм.	Кол.уч.	Лист	№ Док.	Подпись	Дата	Многоквартирный жилой дом стр. 3.3.1	Стад.	Лист	Листов
							п	4	
ГИП		Шевчугова		<i>Шевчугова</i>	09,20	Фасады в осях 1-2, 2-1	ООО «Профи»		
Разраб.		Макаренко		<i>Макаренко</i>	09,20				



Ведомость отделки фасадов

Элемент	Отделка	Цвет
Парапетные панели Опорные панели	Гладкая поверхность с покраской атмосферостойчивыми фасадными красками	Серый  RAL 000 60 00
Стеновые панели надземных этажей. Швы между панелями	Гладкая поверхность с покраской атмосферостойчивыми фасадными красками	Белый  RAL 9003 Синий  RAL 260 70 25 Св.серый  RAL 000 75 00 Фиолетовый  RAL 260 70 10 Серый  RAL 000 60 00
Торцы плит перекрытия лоджий	Гладкая поверхность с покраской атмосферостойчивыми фасадными красками	Белый  RAL 9003 Фиолетовый  RAL 260 70 10 Серый  RAL 000 60 00
Ограждения лоджий	Экраны железобетонные плоские с покраской атмосферостойчивыми фасадными красками	Белый  RAL 9003 Синий  RAL 260 70 25 Св.серый  RAL 000 75 00 Фиолетовый  RAL 260 70 10 Серый  RAL 000 60 00
Боковые стенки лоджий и их торцы	Гладкая поверхность с покраской атмосферостойчивыми фасадными красками отдельных панелей	Белый  RAL 9003 Фиолетовый  RAL 260 70 10 Серый  RAL 000 60 00
Цокольные панели	Гладкая поверхность с покраской атмосферостойчивыми фасадными красками	Серый  RAL 000 45 00
Лестницы и пандусы входных групп (цокольная поверхность)	Керамогранит 600х600мм	Серый  RAL 000 45 00
Внутренние стенки лоджий	Гладкая поверхность с покраской атмосферостойчивыми фасадными красками отдельных панелей	Бежевый  RAL 1013
Двери наружные	Щитовые, с окраской атмосферостойчивыми фасадными красками	Серый  RAL 7006
Окна	Поливинилхлоридные	Белый  RAL 9003
Рамы остекления лоджий	Поливинилхлоридные	Серый  RAL 000 60 00
Заполнение рам лоджий	Прозрачное стекло	
Металлические элементы входной группы	Металл с окраской атмосферостойчивыми фасадными красками	Серый  RAL 7006
Корзины под кондиционеры	Металл с окраской атмосферостойчивыми фасадными красками	В цвет экранов

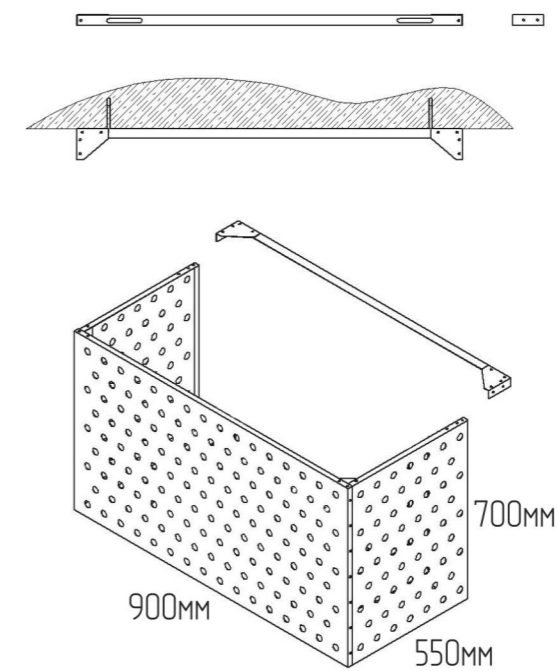Корзины под кондиционеры



1. Цвета подобраны по каталогам RAL DESIGN и RAL CLASSIC
2. Швы расшивки панелей окрасить в цвет панелей

						16-ТР-3.3.1-19-АР.Ф			
						г.Челябинск, Тракторозаводский район у озера Первое			
Изм.	Кол.уч.	Лист	№Док.	Подпись	Дата				
						Многоквартирный жилой дом стр. 3.3.1	Станд.	Лист	Листов
							п	5	
ГИП		Шевчугова			09,20	Ведомость отделки фасадов	ООО «Профи»		
Разраб.		Макаренко			09,20				