
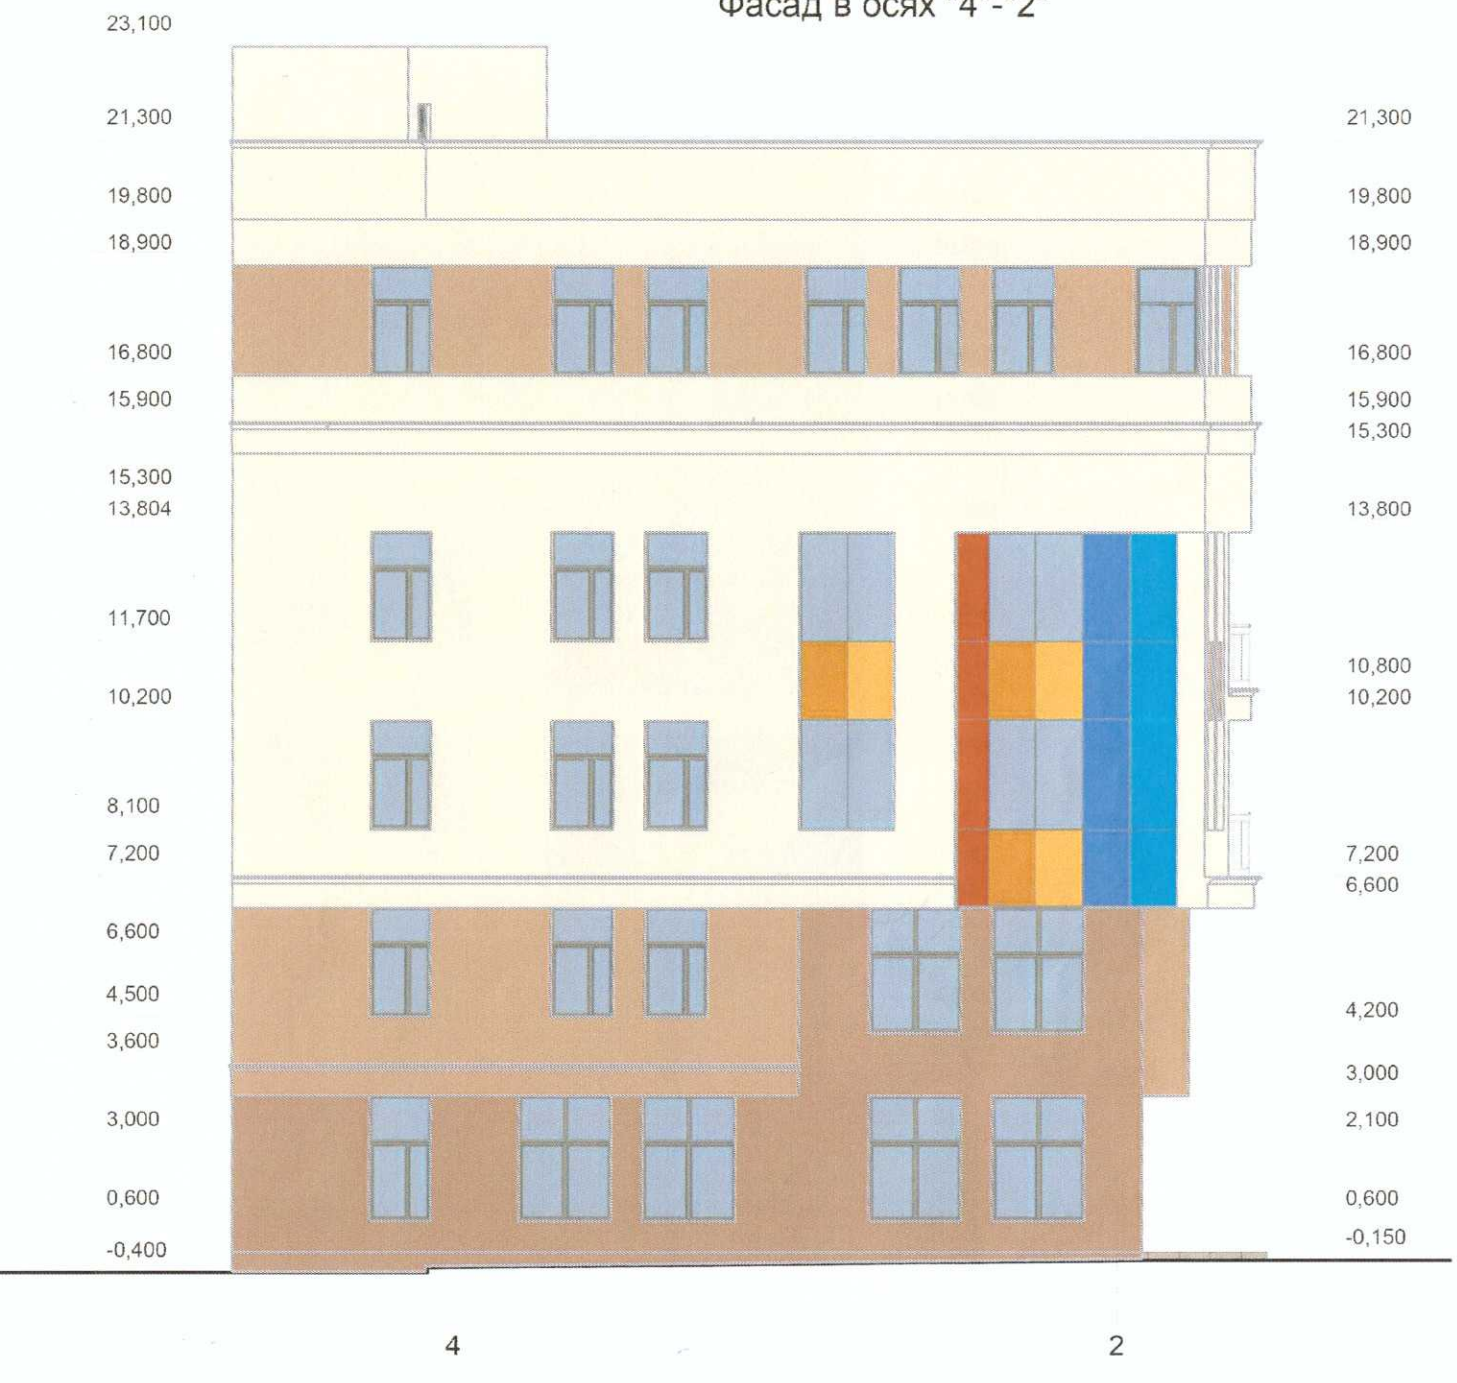


См. л. 8

Фасад в осях "2"- "4"

Фасад в осях "4"- "2"

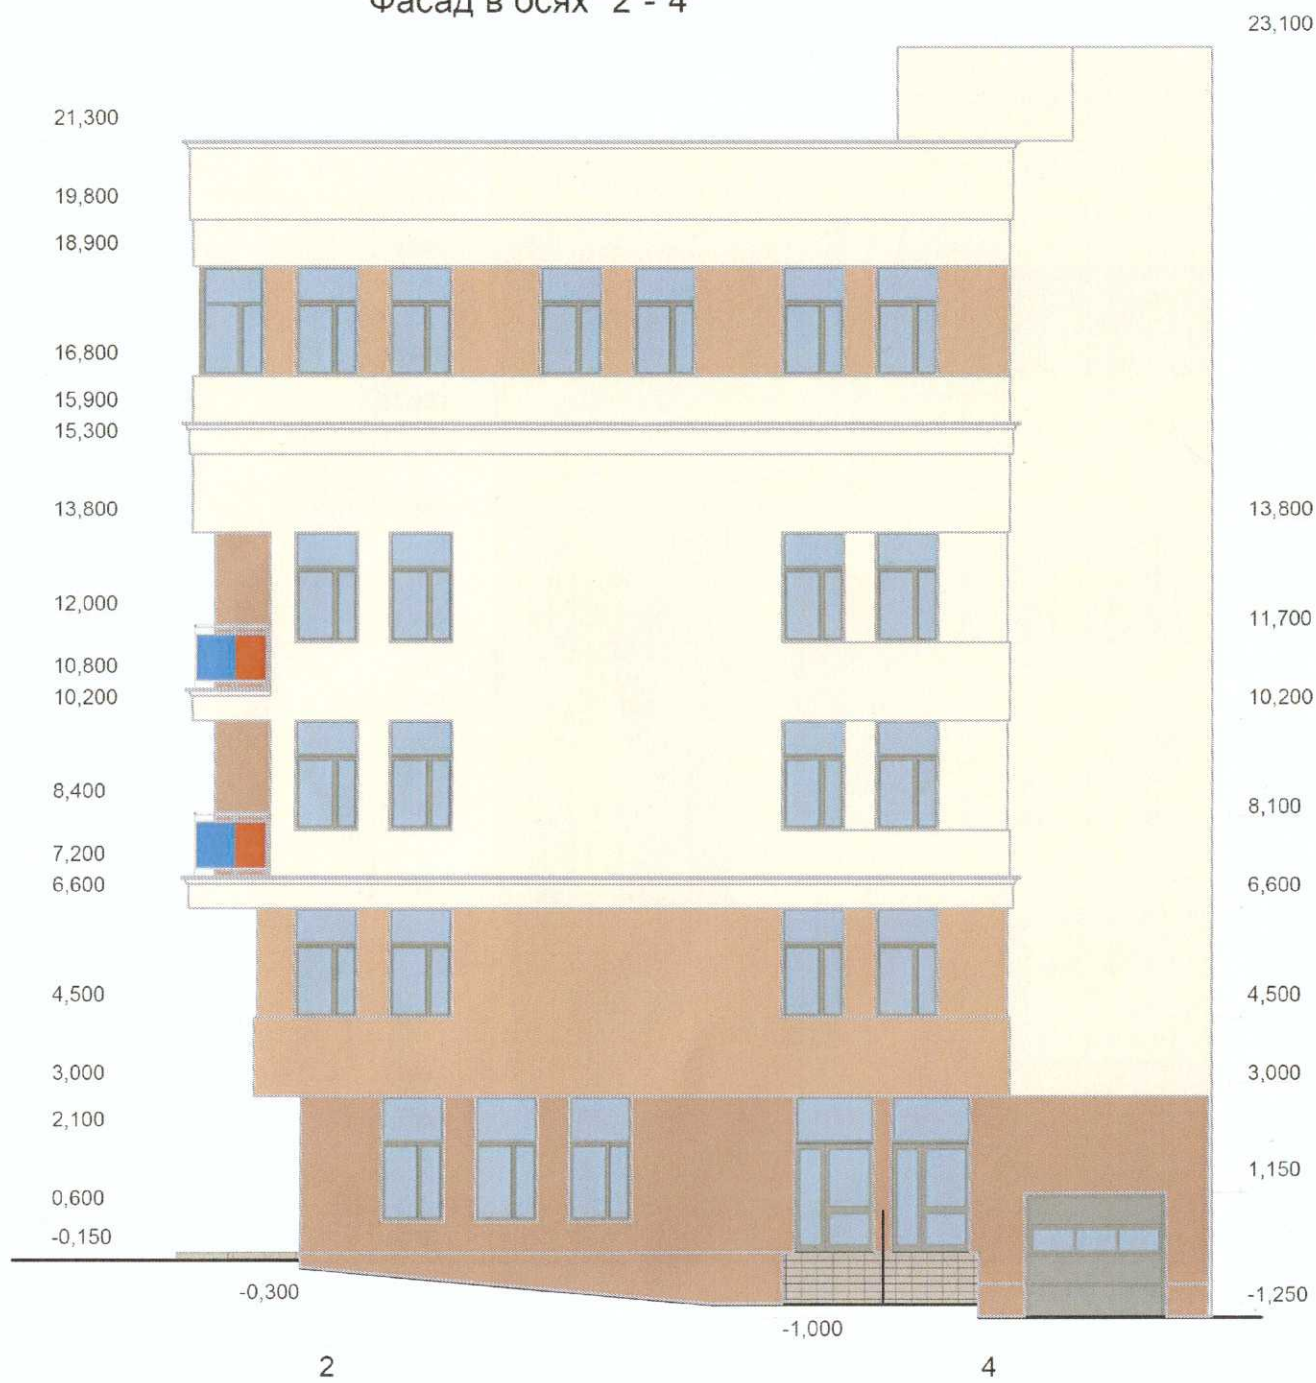

ВЕДОМОСТЬ ОТДЕЛКИ ФАСАДОВ

Фасад	Элемент	Отделка	Колер
"2"- "4" "4"- "2" "В"- "И" "И"- "В"	Наружные стены	Мокрый фасад (цвет columbia CL6)	RAL 040 50 20
		Высококачественная штукатурка	RAL 1013
	Цоколь	Высококачественная штукатурка	RAL 050 60 20
		Мокрый фасад (цвет columbia CL6)	RAL 040 50 20
		Пластиковые, металлические	RAL 7015
		Цветные стекла	
Крыльца	Керамическая плитка "Caesar" Diorite	RAL 7036	

1.1 Альбомы колеров "RAL", "Tikkurila Facade"

136-15 - AP							
г. Челябинск. Советский район							
Изм.	Кол.уч.	Лист	№ док.	Подпись	Дата		
Разраб.	Степанов			<i>[Signature]</i>	3.20		
Проверил	Чуличков			<i>[Signature]</i>	3.20		
Н. контр.	Чуличков			<i>[Signature]</i>	3.20		
				Учебный комплекс «Эрудит» с общеобразовательной школой, бассейном, школой искусств и подземной автостоянкой по ул. Российской	Стадия	Лист	Листов
				Фасады в осях "2"- "4", "4"- "2". Цветовое решение	П	7	
					ООО "Союз-Проект"		

Фасад в осях "В"- "И"



ВЕДОМОСТЬ ОТДЕЛКИ ФАСАДОВ


Фасад	Элемент	Отделка	Колер	
"2"- "4" "4"- "2" "В"- "И" "И"- "В"	Наружные стены	Мокрый фасад (цвет columbia CL6)	RAL 040 50 20	
		Высококачественная штукатурка	RAL 1013	
	Цоколь	Высококачественная штукатурка	RAL 050 60 20	
		Мокрый фасад (цвет columbia CL6)	RAL 040 50 20	
		Окна, двери	Пластиковые, металлические	RAL 7015
		Витражи, ограждения балконов	Цветные стекла	
Крыльца	Керамическая плитка "Caesar" Diorite	RAL 7036		



1.1 Альбомы колеров "RAL", "Tikkurila Facade"

136-15 - AP						
г. Челябинск. Советский район						
Изм	Кол.уч.	Лист	№ док.	Подпись	Дата	Листов
Разраб.		Степанов			3.20	Учебный комплекс «Эрудит» с общеобразовательной школой, бассейном, школой искусств и подземной автостоянкой по ул. Российской
Проверил		Чуличков			3.20	
Н. контр.		Чуличков			3.20	Фасад в осях "В"- "И". Цветовое решение
						Стадия П
						Лист 8
						Листов 8
						ООО "Союз-Проект"

Фасад в осях "И""В"

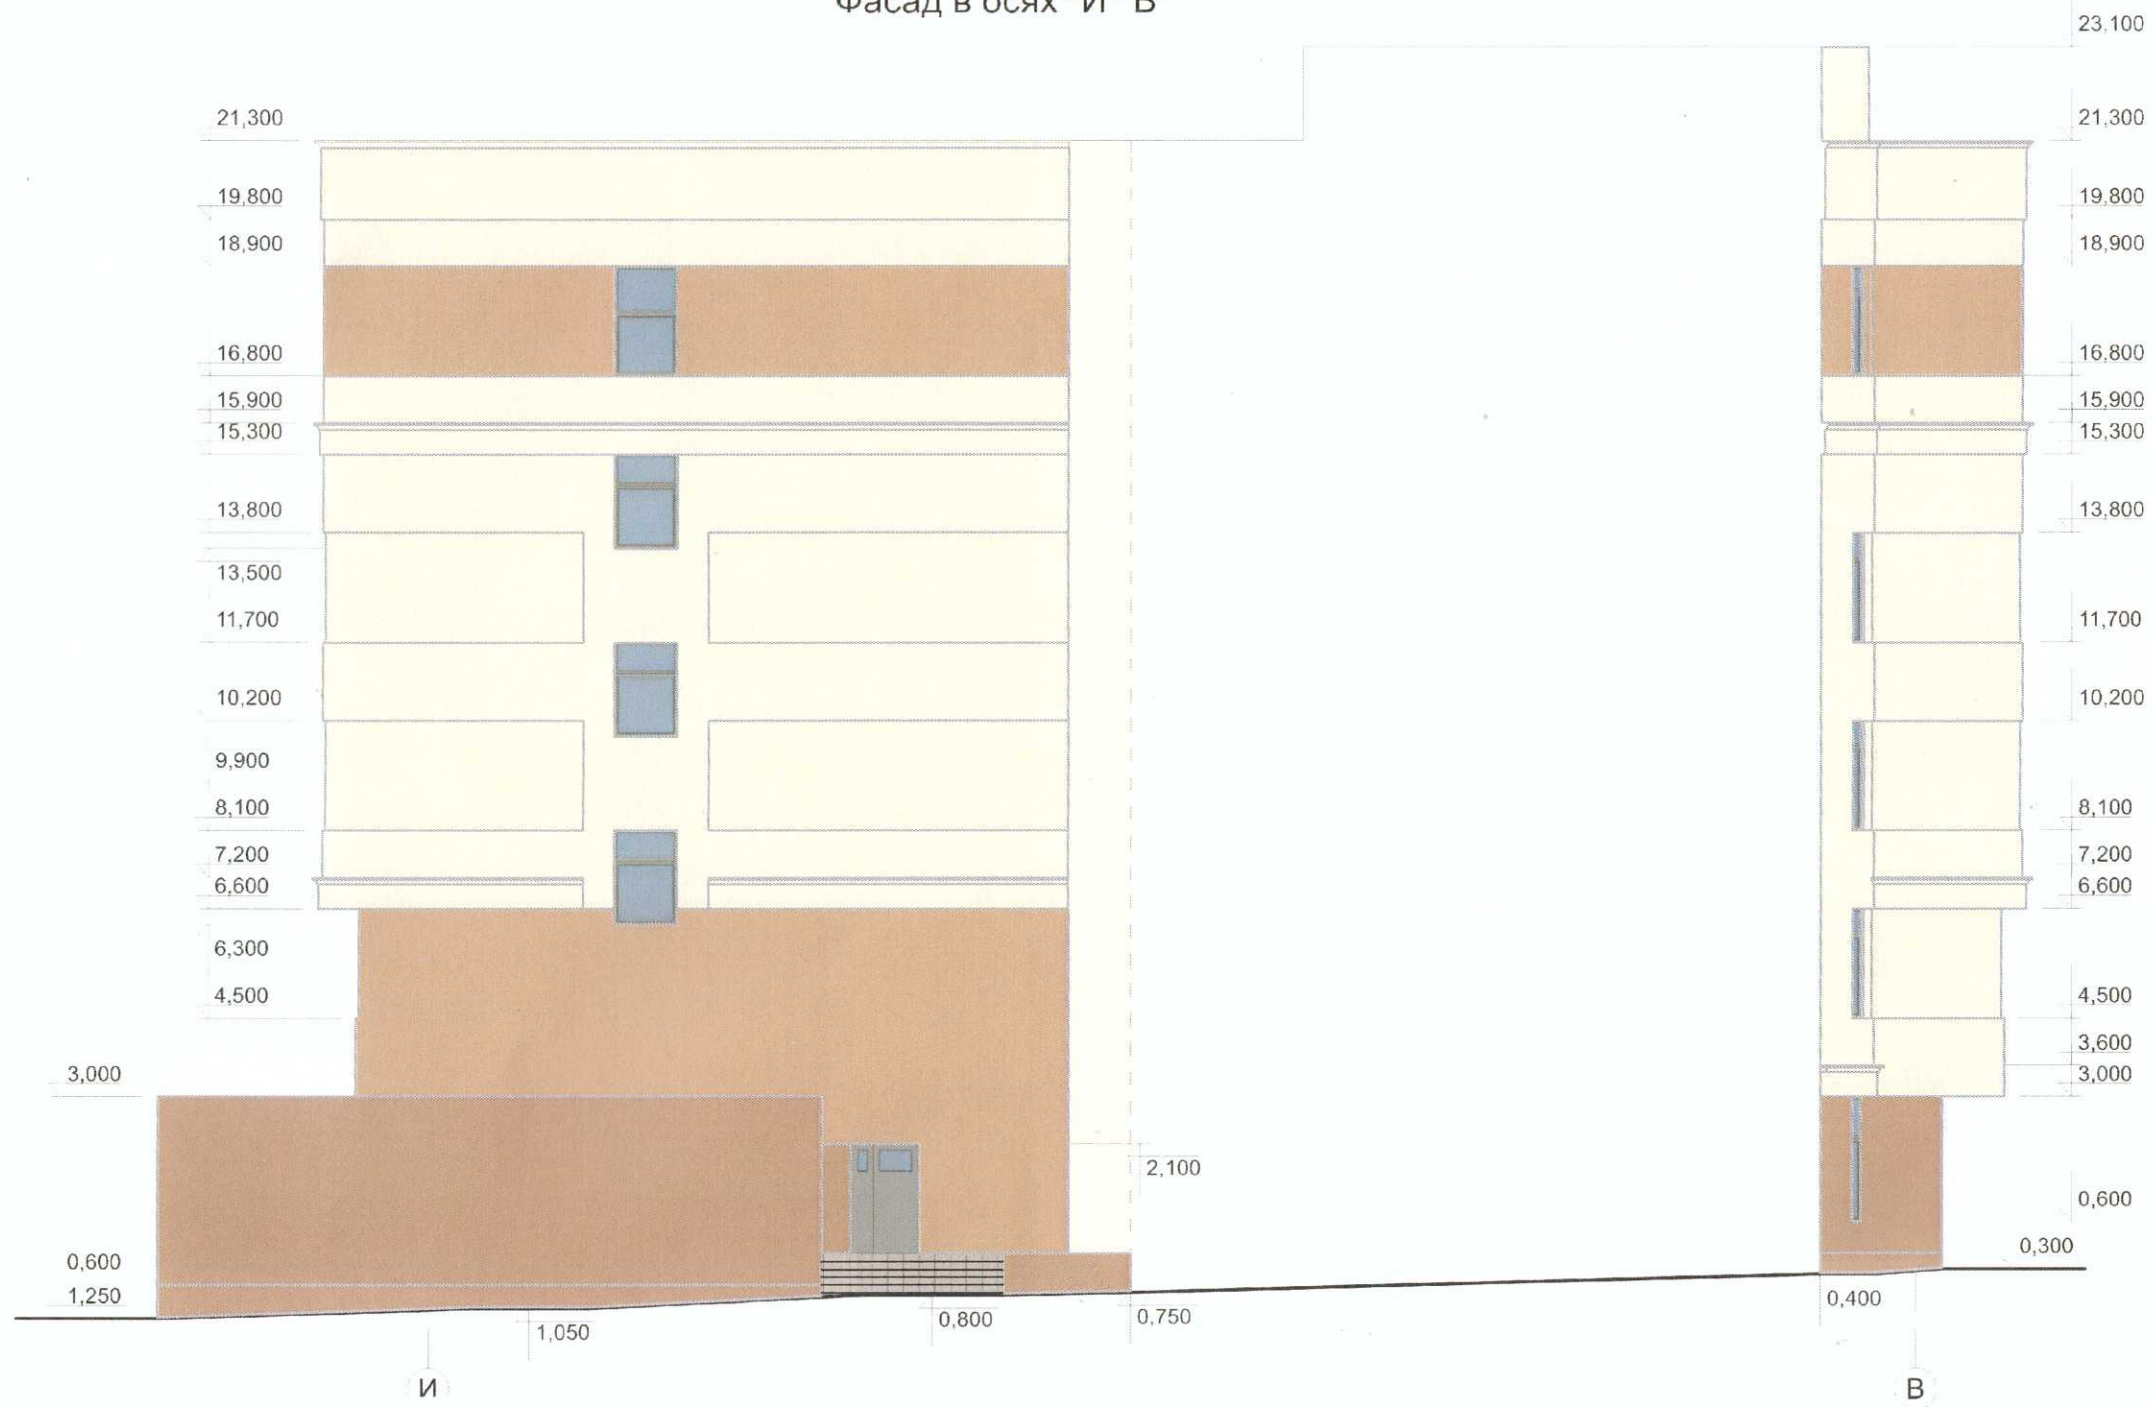

ВЕДОМОСТЬ ОТДЕЛКИ ФАСАДОВ

Фасад	Элемент	Отделка	Колер	
"2"- "4" "4"- "2" "В"- "И" "И"- "В"	Наружные стены	Мокрый фасад (цвет columbia CL6)	RAL 040 50 20	
		Высококачественная штукатурка	RAL 1013	
	Цоколь	Высококачественная штукатурка	RAL 050 60 20	
		Мокрый фасад (цвет columbia CL6)	RAL 040 50 20	
		Окна, двери	Пластиковые, металлические	RAL 7015
		Витражи, ограждения балконов	Цветные стекла	
Крыльца	Керамическая плитка "Caesar" Diorite	RAL 7036		

1.1 Альбомы колеров "RAL", "Tikkurila Facade"

13615 AP					
г. Челябинск. Советский район					
Изм.	Коп. уч.	Лист	№ док.	Подпись	Дата
Разраб.	Степанов			<i>[Signature]</i>	3.20
Проверил	Чуличков			<i>[Signature]</i>	3.20
Н. контр.	Чуличков			<i>[Signature]</i>	3.20
Учебный комплекс «Эрудит» с общеобразовательной школой, бассейном школой искусств и подземной автостоянкой по ул. Российской					
Фасад в осях "И""В". Цветовое решение					
Стадия	Лист	Листов			
П	9		ООО "СоюзПроект"		