



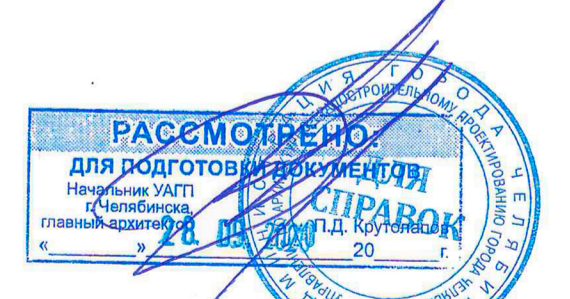

Кассеты металлические с полимерным покрытием (темно-серый) Кассеты металлические с полимерным покрытием (светло-серый) Кассеты металлические с полимерным покрытием (RAL 6019)

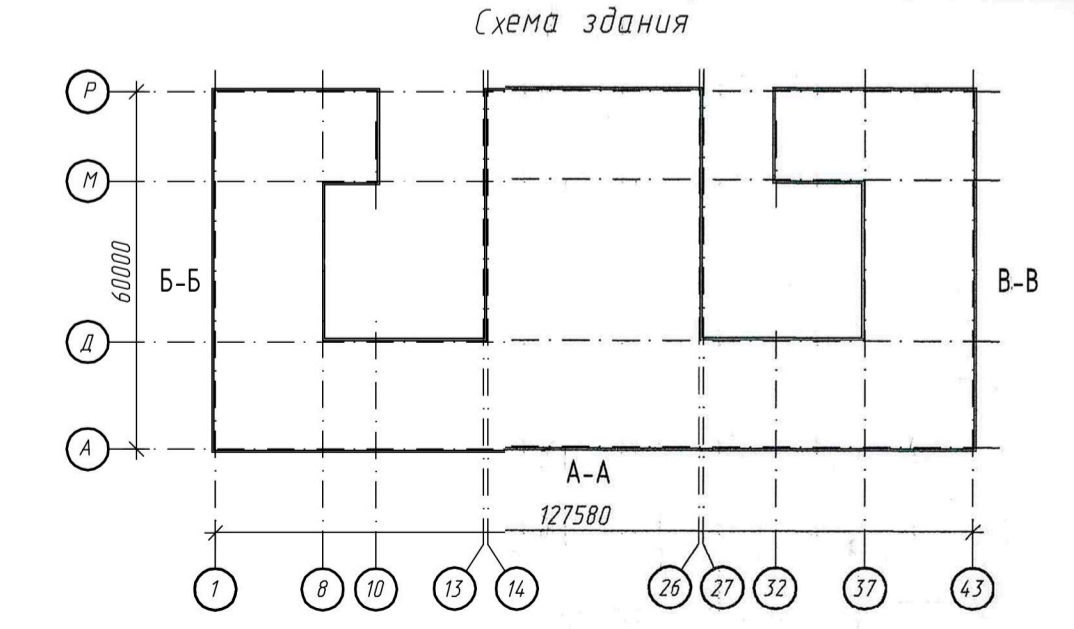

20-303 - AP						Челябинская область, г. Челябинск, Центральный район			
Изм.	Кол. уч.	Лист	№ док.	Подпись	Дата	Строительство школы по ул. Татищева в Центральном районе г. Челябинска	Стадия	Лист	Листов
Разработал	Воробьева			<i>[Signature]</i>	09.20				
Гл. спец.	Лозовой			<i>[Signature]</i>	09.20				
Н.контр.	Мешкова				09.20	Концепция цветового решения фасадов	П		000 "Синай"

Согласовано:
Взам. инв. №
Листы и дата
Инд. № табл.