

ООО "АПРИОРИ-строй"

Регистрационный номер члена в реестре СРО 534 от 14.02.2018 г. на право осуществлять подготовку проектной документации по договору подряда

Заказчик - Муниципальное автономное учреждение «Городской сад им. А.С. Пушкина»

Проект сцены, расположенной на территории
пешеходной части ул. Кирова
в Центральном районе г. Челябинска

ПРОЕКТНАЯ ДОКУМЕНТАЦИЯ

Архитектурные решения

Шифр проекта: П.536.04-2020 АР

Генеральный директор: Самарин А.Ю.

ГИП: Самарин А.Ю.



г. Челябинск, 2020 год

Ведомость чертежей основного комплекта

Лист	Наименование	Примечание
1	Общие данные (начало). Ситуационный план	
2	Общие данные (продолжение).	
3	Фотофиксация места размещения сцены	
4	План сцены, М 1:50 Разрез 1-1, М 1:50. Фрагмент 1. Схема раскладки террасной доски.	
5	Вид 1. Главный фасад. Вид 2. Боковой фасад. Ведомость наружной отделки	
6	Вид 3. Задний фасад. Вид 4. Боковой фасад. Ведомость наружной отделки	
7	Перспективный вид сцены Внешний вид навеса	

Проектная документация разработана в соответствии с заданием на проектирование, градостроительным регламентом, техническими регламентами, в том числе устанавливающими требования по обеспечению безопасной эксплуатации зданий, строений, сооружений и с соблюдением технических условий.


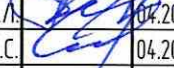
Главный инженер проекта



Самарин А.Ю.

П.536.04-2020 АР

г. Челябинск, Центральный район

Изм.	Кол.уч.	Лист	№ док.	Подп.	Дата		Стадия	Лист	Листов
						Проект сцены, расположенной на территории пешеходной части ул. Кирова	П	1	
Разработал					04.2020	Общие данные (начало). Ситуационный план	ООО "АПРИОРИ-строй"		
Проверил					04.2020				

Копировал

А4

1. ОБЩИЕ ПОЛОЖЕНИЯ

1.1 Настоящий раздел проекта разработан проектно-строительным предприятием ООО "АПРИОРИ-строй" (регистрационный номер члена в реестре СРО 534 от 14.02.2018 на право осуществлять подготовку проектной документации по договору подряда) на основании:

- договора подряда на выполнение проектных работ.
- технического задания на выполнение проектной документации.

1.2 В данном проекте разработана проектная документация на: Проект сцены расположенной на территории пешеходной части ул. Кирова, в центральном районе г. Челябинска.

1.3 Принятые в проекте решения соответствуют:

- СНиП 12-03-2001 "Безопасность труда в строительстве. Часть 1. Общие требования",
- СНиП 12-04-2002 "Безопасность труда в строительстве. Часть 2. Строительное производство"
- СП 20.13330.2016 "Нагрузки и воздействия. Актуализированная редакция СНиП 2.01.07-85**".

1.4 Относительная отметка $\pm 0,000$ соответствует уровню проектируемого покрытия.

1.5 Проект разработан для производства работ в летних условиях.

1.6. В процессе работ подрядчик должен составлять акты освидетельствования скрытых работ, акты промежуточной приемки ответственных конструкций по отдельным видам работ и исполнительную документацию.

1.7. Все работы должны выполняться по согласованному с заказчиком и утвержденному проекту производства работ.

2. НОРМАТИВНЫЕ ДАННЫЕ.

2.1 Климатический район для строительства IV

2.2 Расчётные зимние температуры:

наиболее холодных суток - $-38 \text{ } ^\circ\text{C}$

наиболее холодной пятидневки - $-34 \text{ } ^\circ\text{C}$

2.3 Нормативная снеговая нагрузка (III район) : $S_g = 1,50 \text{ кПа}$

2.4 Нормативная ветровая нагрузка (II район): $W_0 = 0,30 \text{ кПа}$

2.5 Нормативная глубина промерзания грунта : 1,9 м

3. ОПИСАНИЕ ОБЪЕКТА

Проектируемая сцена находится напротив здания главпочтамта по ул. Кирова, вблизи бизнес-центра Челябинск-сити.

Сцена состоит из:

- Подиума, выполненного из металлических конструкций и покрытого террасной доской. Подиум в плане имеет прямоугольную форму, размерами 6,1x9,6м, высотой 0,9м.
- Готового сборно-разборного металлического навеса с тентовым покрытием.

Ситуационный план



						П.536.04-2020 АР			
						г. Челябинск, Центральный район			
Изм.	Кол.уч.	Лист	№ док.	Подп.	Дата	Проект сцены, расположенной на территории пешеходной части ул. Кирова	Стадия	Лист	Листов
							п	2	
Разработал	Бернебек С.Л.				04.2020	Общие данные (продолжение).	ООО "АПРИОРИ-строй"		
Проверил	Ситдикова Л.С.				04.2020				

Копировал

А3

Взам. инв. №

Подп. и дата

Инд. № подл.

Фотофиксация места размещения сцены





Место размещения проектируемого объекта

Лист № 001


						П.536.04-2020 АР			
						г. Челябинск, Центральнй район			
Изм.	Кол.уч.	Лист	№ док.	Подп.	Дата	Проект сцены, расположенной на территории пешеходной части ул. Кирова	Стадия	Лист	Листов
							П	3	
Разработал	Бернебек С.Л.			<i>[Signature]</i>	04.2020	Фотофиксация места размещения сцены	ООО "АПРИОРИ-строй"		
Проверил	Ситдикова Л.С.			<i>[Signature]</i>	04.2020				

План сцены, М 1:50

Разрез 1-1, М 1:50

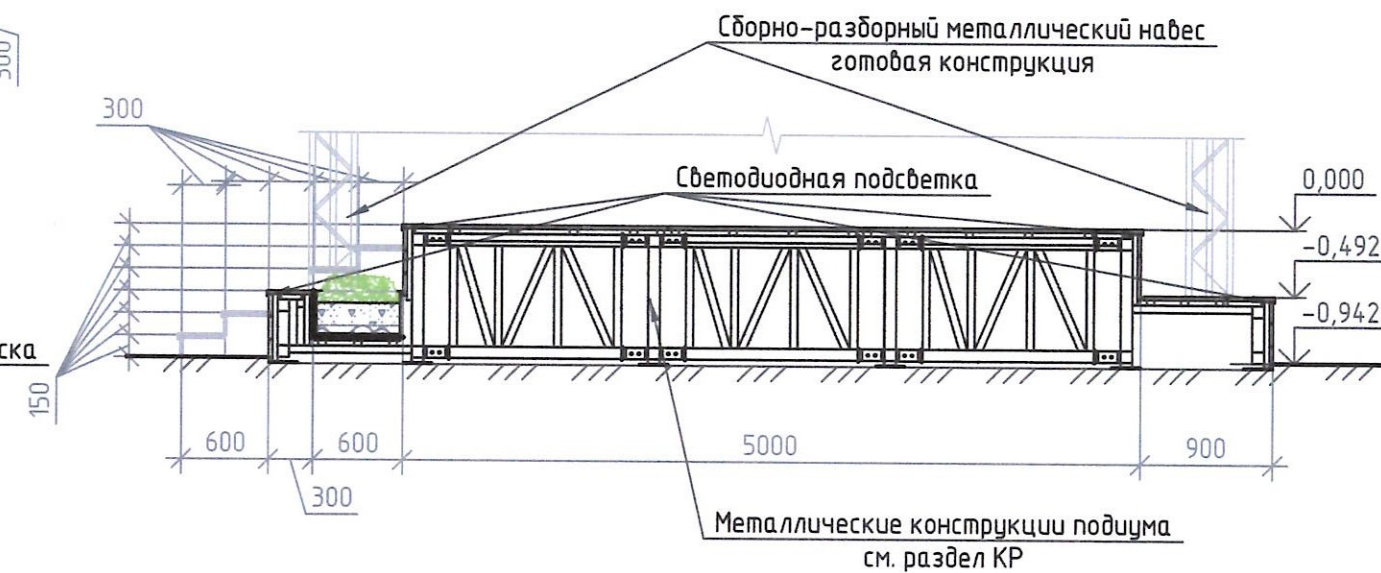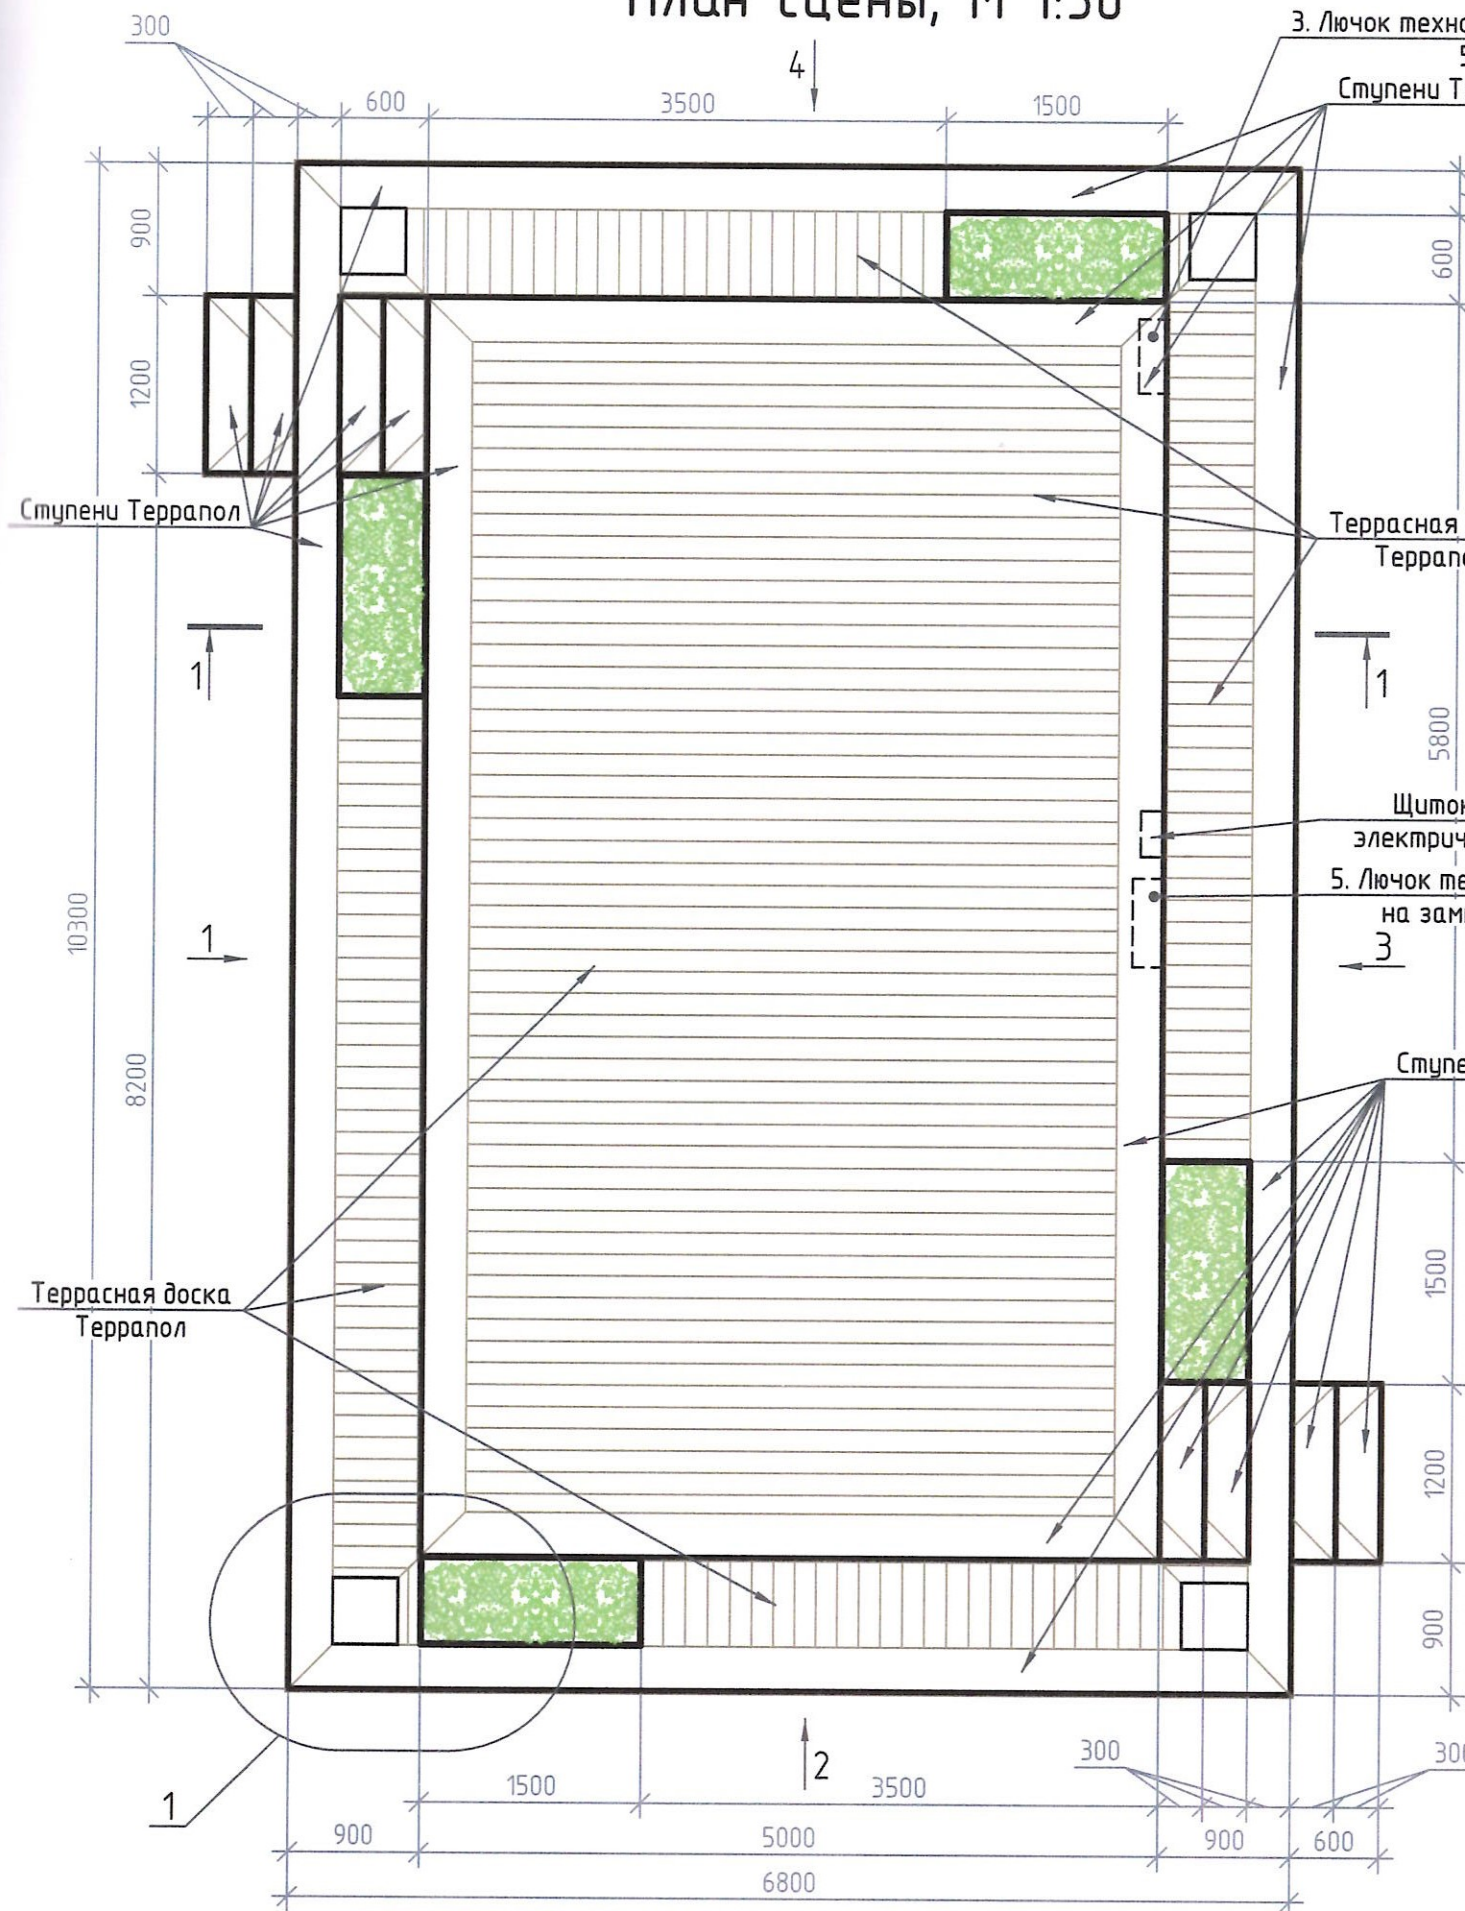

Фрагмент 1. Схема раскладки террасной доски

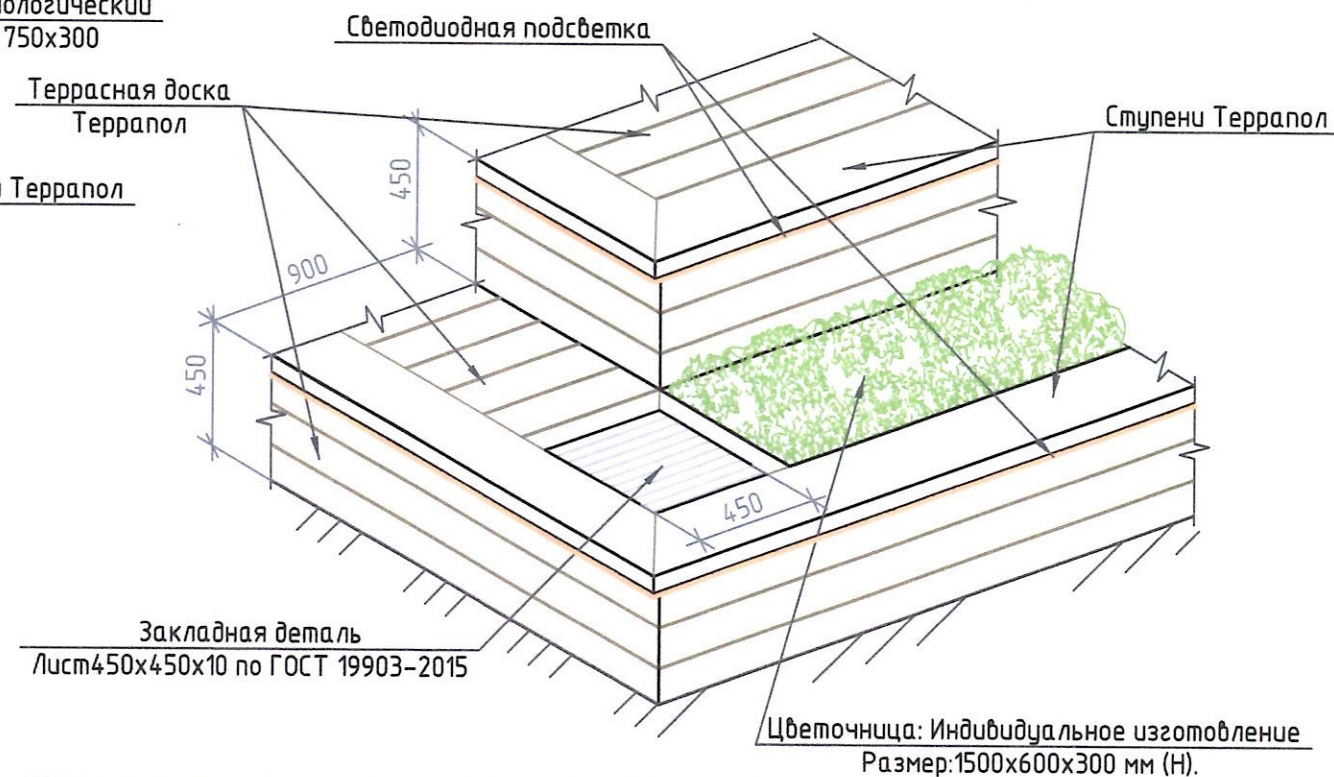

П.536.04-2020 АР

г. Челябинск, Центральный район

Изм.	Кол. уч.	Лист	№ док.	Подп.	Дата	Стадия	Лист	Листов
						Проект сцены, расположенной на территории пешеходной части ул. Кирова	п	4
Разработал	Бернебек С.Л.				04.2020		ООО "АПРИОРИ-строй"	
Проверил	Ситдикова Л.С.				04.2020			

План сцены, М 1:50
Разрез 1-1, М 1:50.
Фрагмент 1. Схема раскладки террасной доски


Копировал

А3

№ п/п, Подп. и дата, Взам. инв. №

Вид 1. Главный фасад

Вид 2. Боковой фасад

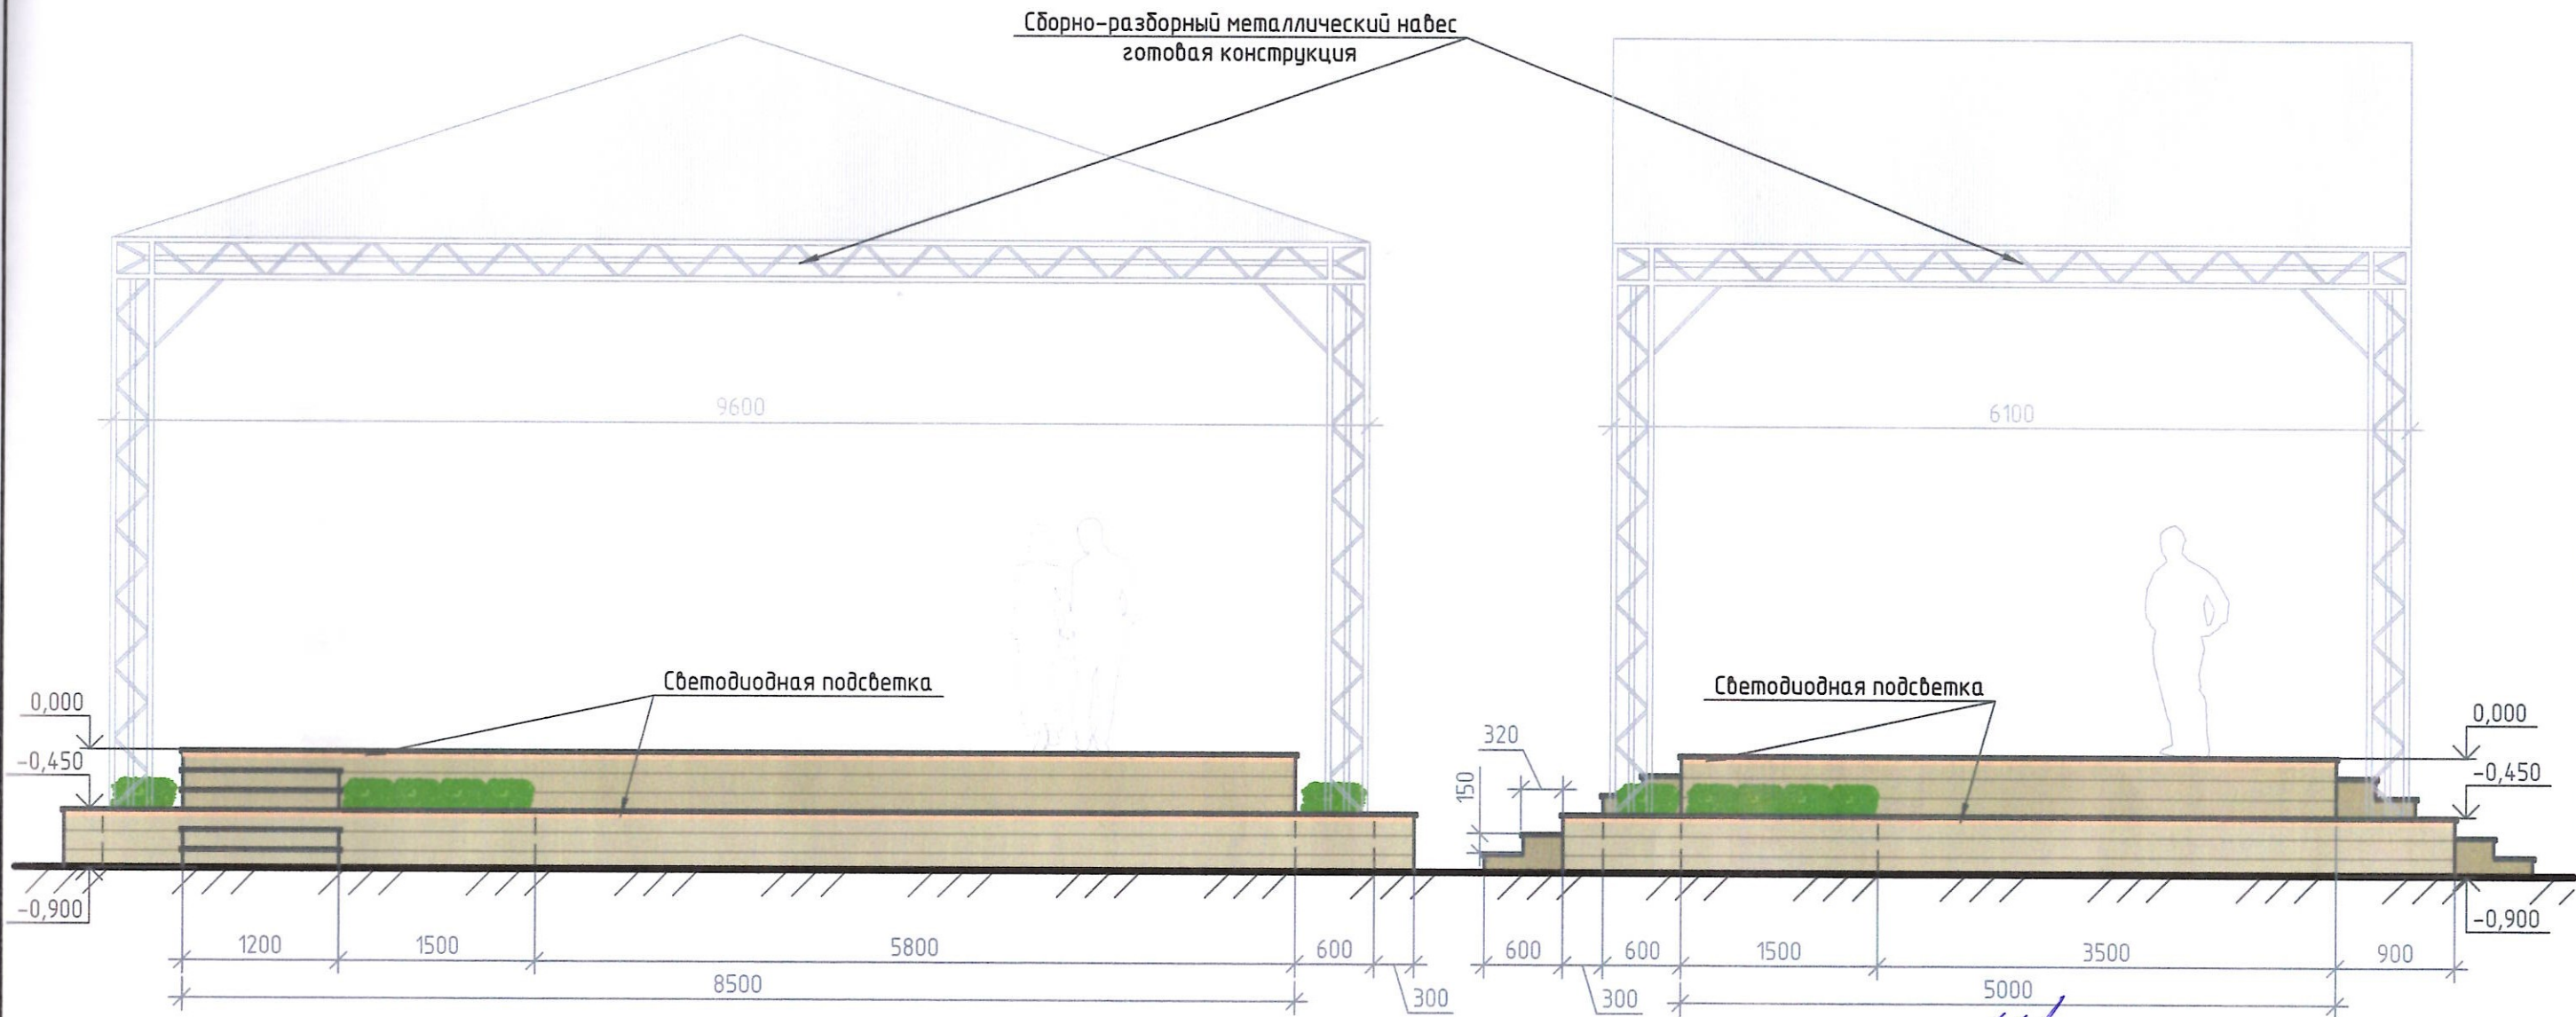

Ведомость наружной отделки

Поз.	Обозначение	Материал	Образец		Площадь, м.кв.
			Цвет по RAL	Цвет	
1	Ступени	Ступени Террапол, цвет: дуб	RAL 8000		13
2	Покрытие сцены	Террасная доска Террапол Классик пустотелая с пазом; цвет: дуб	RAL 8000		83.5
3	Внутренняя часть цветочниц	Террасная доска Террапол; цвет: дуб	RAL 8000		8.6
4	Цветочница	Кашпо для цветов. Размер: 1500x600x300 мм (Н). Индивидуальное изготовление			4 шт.
5	Навес	Металлические конструкции + тентовое покрытие. Готовая разборно-сборная конструкция. 9,7x6,3 м			

РАССМОТРЕНО
 для подготовки документов
 Начальник УАГП
 г. Челябинск,
 главный архитектор
 « 25.06.2020 »
 Крутолапов
 20 г.

						П.536.04-2020 АР		
						г. Челябинск, Центральный район		
Изм.	Кол.уч.	Лист	№ док.	Подп.	Дата			
						Проект сцены, расположенной на территории пешеходной части ул. Кирова		
						Стадия	Лист	Листов
						п	5	
Разработал Бернебек С.Л.						Вид 1. Главный фасад.		
Проверил Ситдикова Л.С.						Вид 2. Боковой фасад.		
						Ведомость наружной отделки		
						ООО "АПРИОРИ-строй"		


Копировал

А3

№ п/п Подп. и дата Взам. инв. №

Вид 3. Задний фасад

Вид 4. Боковой фасад

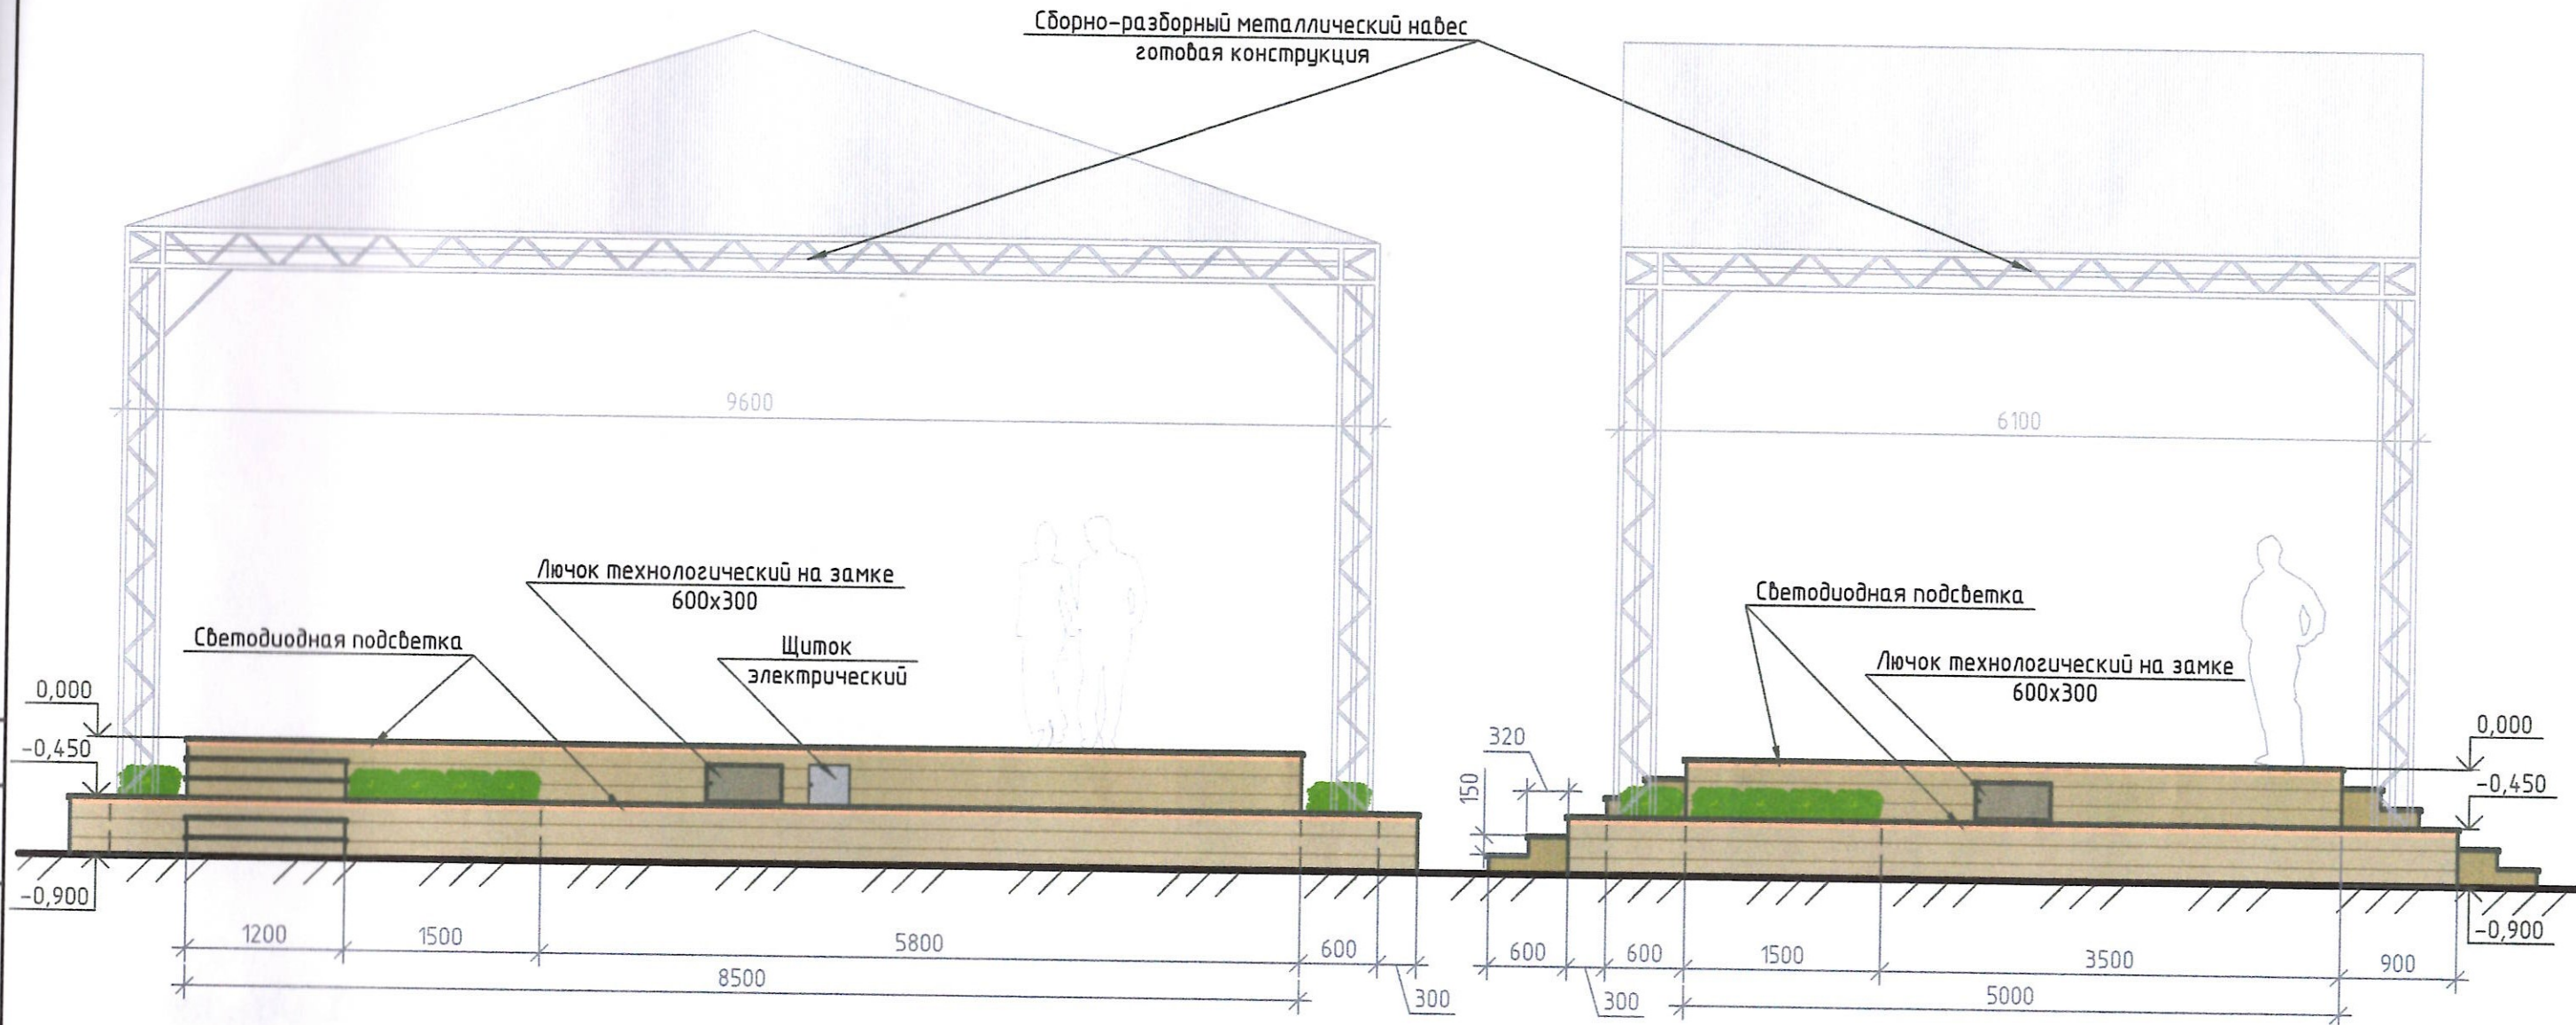


Ведомость наружной отделки см. л. 5


						П.536.04-2020 АР		
						г. Челябинск, Центральный район		
Изм.	Кол. уч.	Лист	№ док.	Подп.	Дата	Стадия	Лист	Листов
						п	6	
Разработал	Берневек С.М.				04.2020	Проект сцены, расположенной на территории пешеходной части ул. Кирова		
Проверил	Ситдикова Л.С.				04.2020	Вид 3. Задний фасад. Вид 4. Боковой фасад. Ведомость наружной отделки		
						ООО "АПРИОРИ-строй"		

Копировал

Перспективный
вид сцены

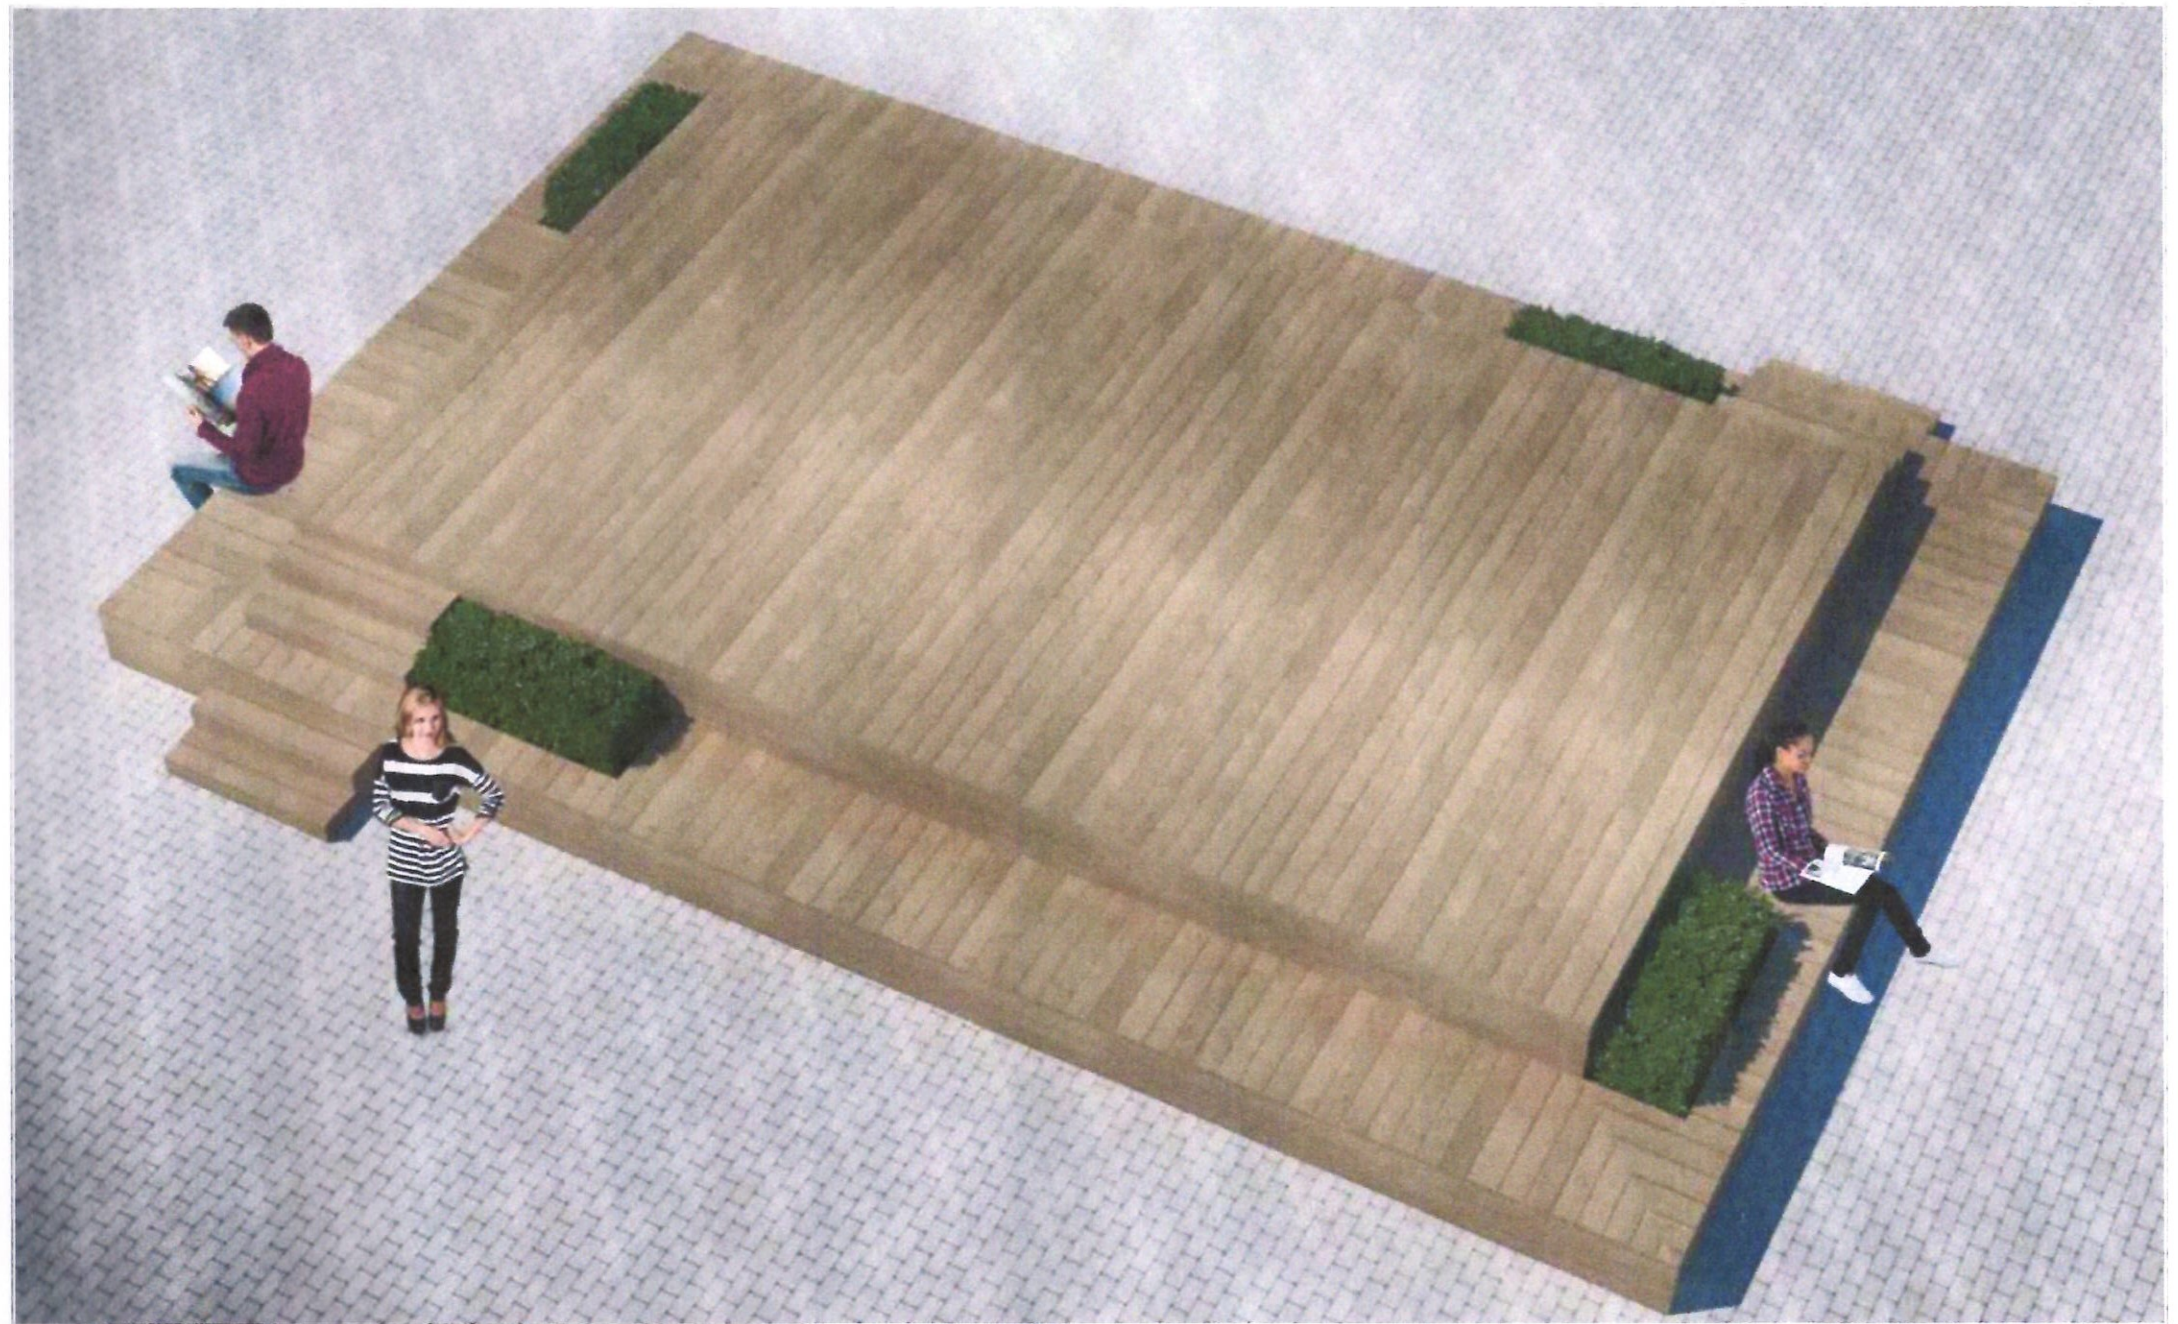

Внешний вид навеса

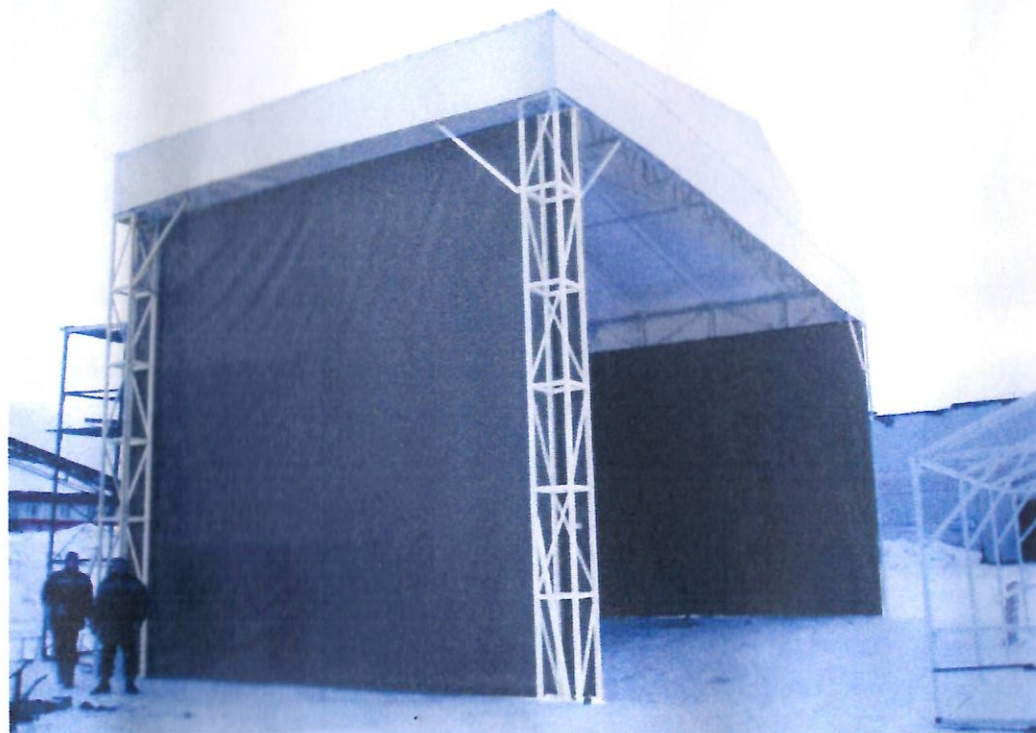

Навес представляет собой сборно-разборную конструкцию на болтовых соединениях, выполненную из стальной профильной трубы

Сверху конструкция покрыта тентовой тканью с ПВХ покрытием.

						П.536.04-2020 АР			
						г. Челябинск, Центральный район			
Изм.	Кол.уч.	Лист	№ док.	Подп.	Дата	Проект сцены расположенной на территории пешеходной части ул. Кирова	Стадия	Лист	Листов
							п	7	
Разработал	Бернебек С.Л.				04.2020	Перспективный вид сцены Внешний вид навеса	ООО "АПРИОРИ-строй"		
Проверил	Ситдикова Л.С.				04.2020				