

ООО «АПРИОРИ-строй»

Регистрационный номер члена в реестре СРО 534 от 14.02.2018 г. на право осуществлять подготовку проектной документации по договору подряда

Заказчик – Муниципальное автономное учреждение «Городской сад им. А.С. Пушкина»

## Альбом художественных решений по граффити


Ремонт подземного перехода на пересечении  
проспекта Ленина и улицы Цвиллинга

Главный инженер проекта: Самарин А.Ю.



Челябинск, 2020 г.

# План размещения граффити

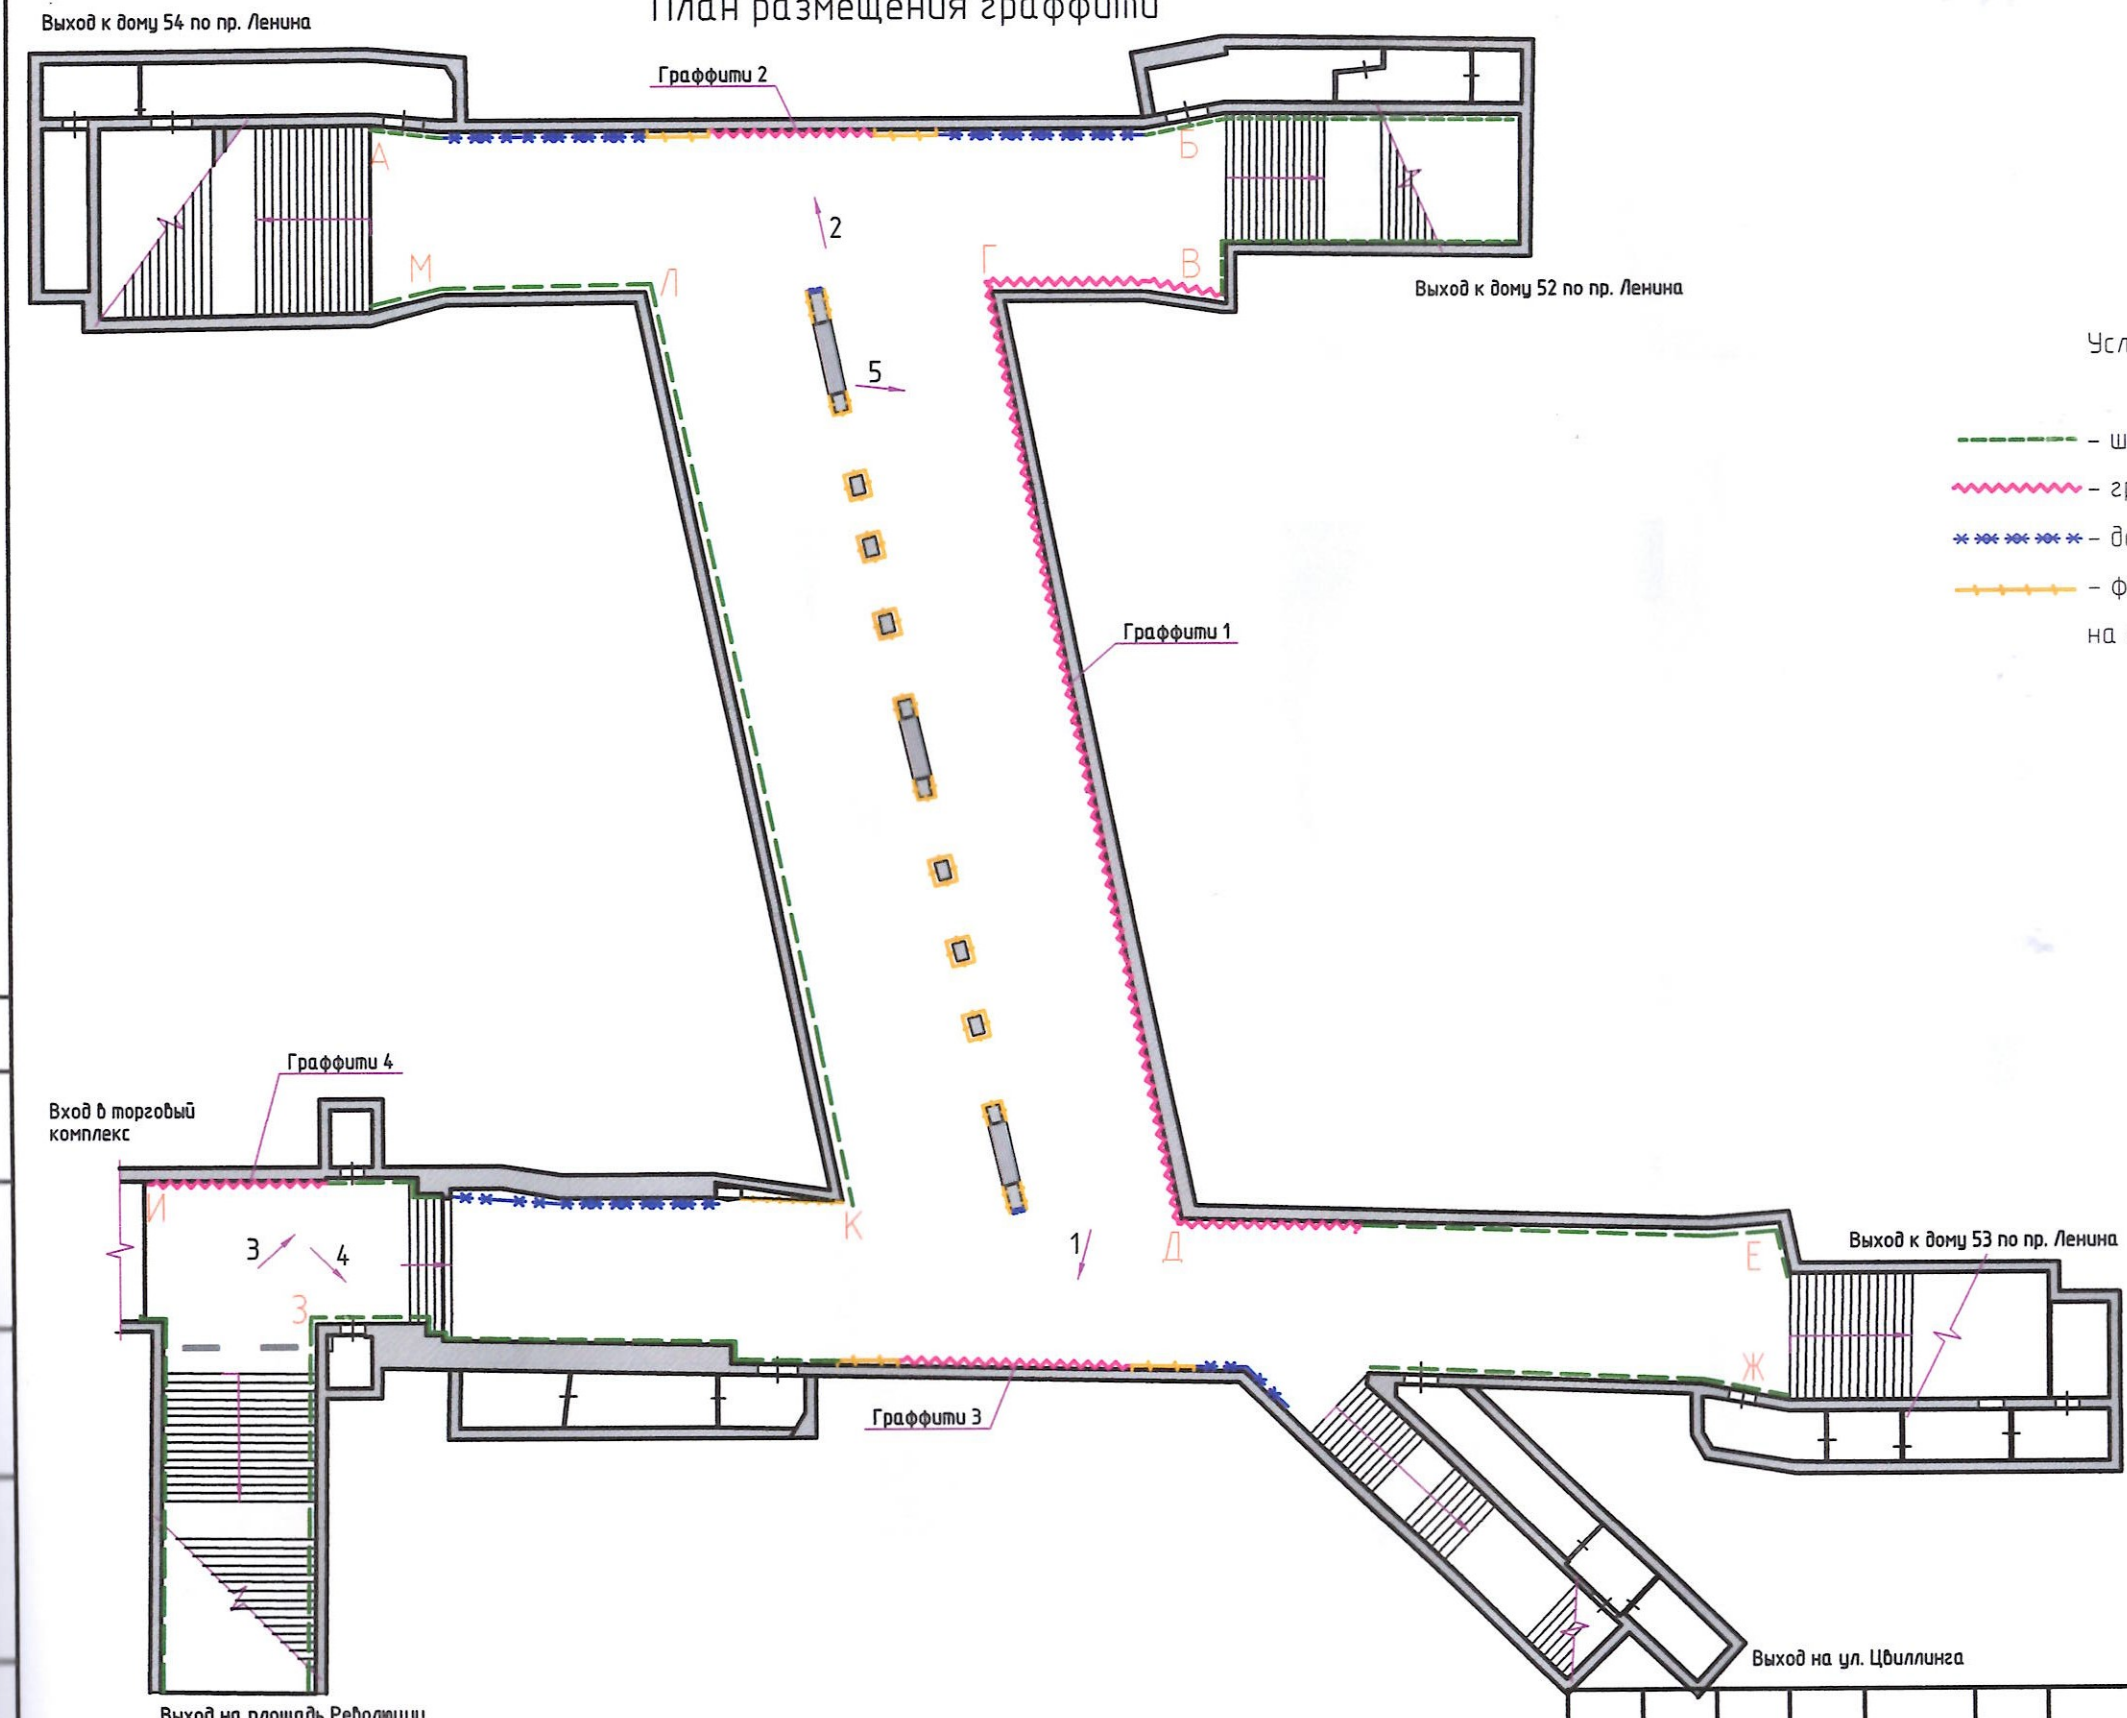

Условные обозначения:

- - штукатурка;
- ~~~~~ - граффити;
- \* \* \* \* \* - декоративные элементы (рейки)
- - - - - фиброцементные панели на металлическом каркасе;

П.543.06-2020

Альбом художественных решений по граффити

Изм.	Кол. уч.	Лист	№ док.	Подп.	Дата	Стадия	Лист	Листов
Разработал	Катунина О.В.			<i>[Signature]</i>	10.20	Ремонт подземного перехода на перечечении проспекта Ленина и улицы Цвиллинга г. Челябинск, Центральный район	п	1
Проверил	Самарин А.Ю.			<i>[Signature]</i>	10.20			
План размещения граффити						ООО "АПРИОРИ-строй"		



Варианты оформления граффити


Граффити 1



Граффити 2



Граффити 4

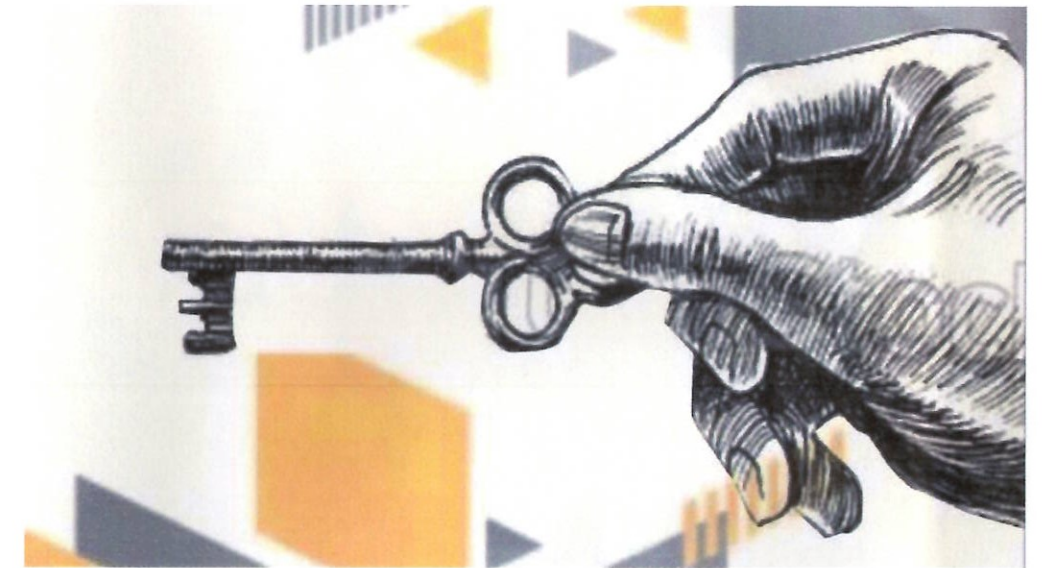

Граффити 3



Инв. № подл. Подп. и дата. Взам. инв. №

						П.543.06-2020		
						Альбом художественных решений по граффити		
Изм.	Кол. уч.	Лист	№ док.	Подп.	Дата	Стадия	Лист	Листов
Разработал	Катунина О.В.			<i>OK</i>	10.10	Ремонт подземного перехода на перечечении проспекта Ленина и улицы Цвиллинга г. Челябинск, Центральный район	п	2
Проверил	Самарин А.Ю.			<i>OK</i>	10.10			
						Пример оформления граффити		ООО "АПРИОРИ-строу"



ПЕРСПЕКТИВНЫЙ ВИД 1



ПЕРСПЕКТИВНЫЙ ВИД 2



Инв. № подл. Подп. и дата Взам. инв. №

						П.543.06-2020			
						Альбом художественных решений по граффити			
Изм.	Кол. уч.	Лист	№ док.	Подп.	Дата	Ремонт подземного перехода на перечечении проспекта Ленина и улицы Цвиллинга г. Челябинск, Центральный район	Стадия	Лист	Листов
Разработал	Катунина О.В.			<i>[Signature]</i>	10.20		п	3	
Проверил	Самарин А.Ю.			<i>[Signature]</i>	10.10				
						Перспективные виды	ООО "АПРИОРИ-строй"		



ПЕРСПЕКТИВНЫЙ ВИД 4



ПЕРСПЕКТИВНЫЙ ВИД 3




Инв. № подл. Подп. и дата. Взам. инв. №

						П.543.06-2020			
						Альбом художественных решений по граффити			
Изм.	Кол. уч.	Лист	№ док.	Подп.	Дата	Ремонт подземного перехода на перечечении проспекта Ленина и улицы Цвиллинга г. Челябинск, Центральный район	Стадия	Лист	Листов
Разработал	Катунина О.В.			<i>[Signature]</i>	10.20		п	4	
Проверил	Самарин А.Ю.			<i>[Signature]</i>	10.20				
						Перспективные виды	ООО "АПРИОРИ-строй"		



ПЕРСПЕКТИВНЫЙ ВИД 5

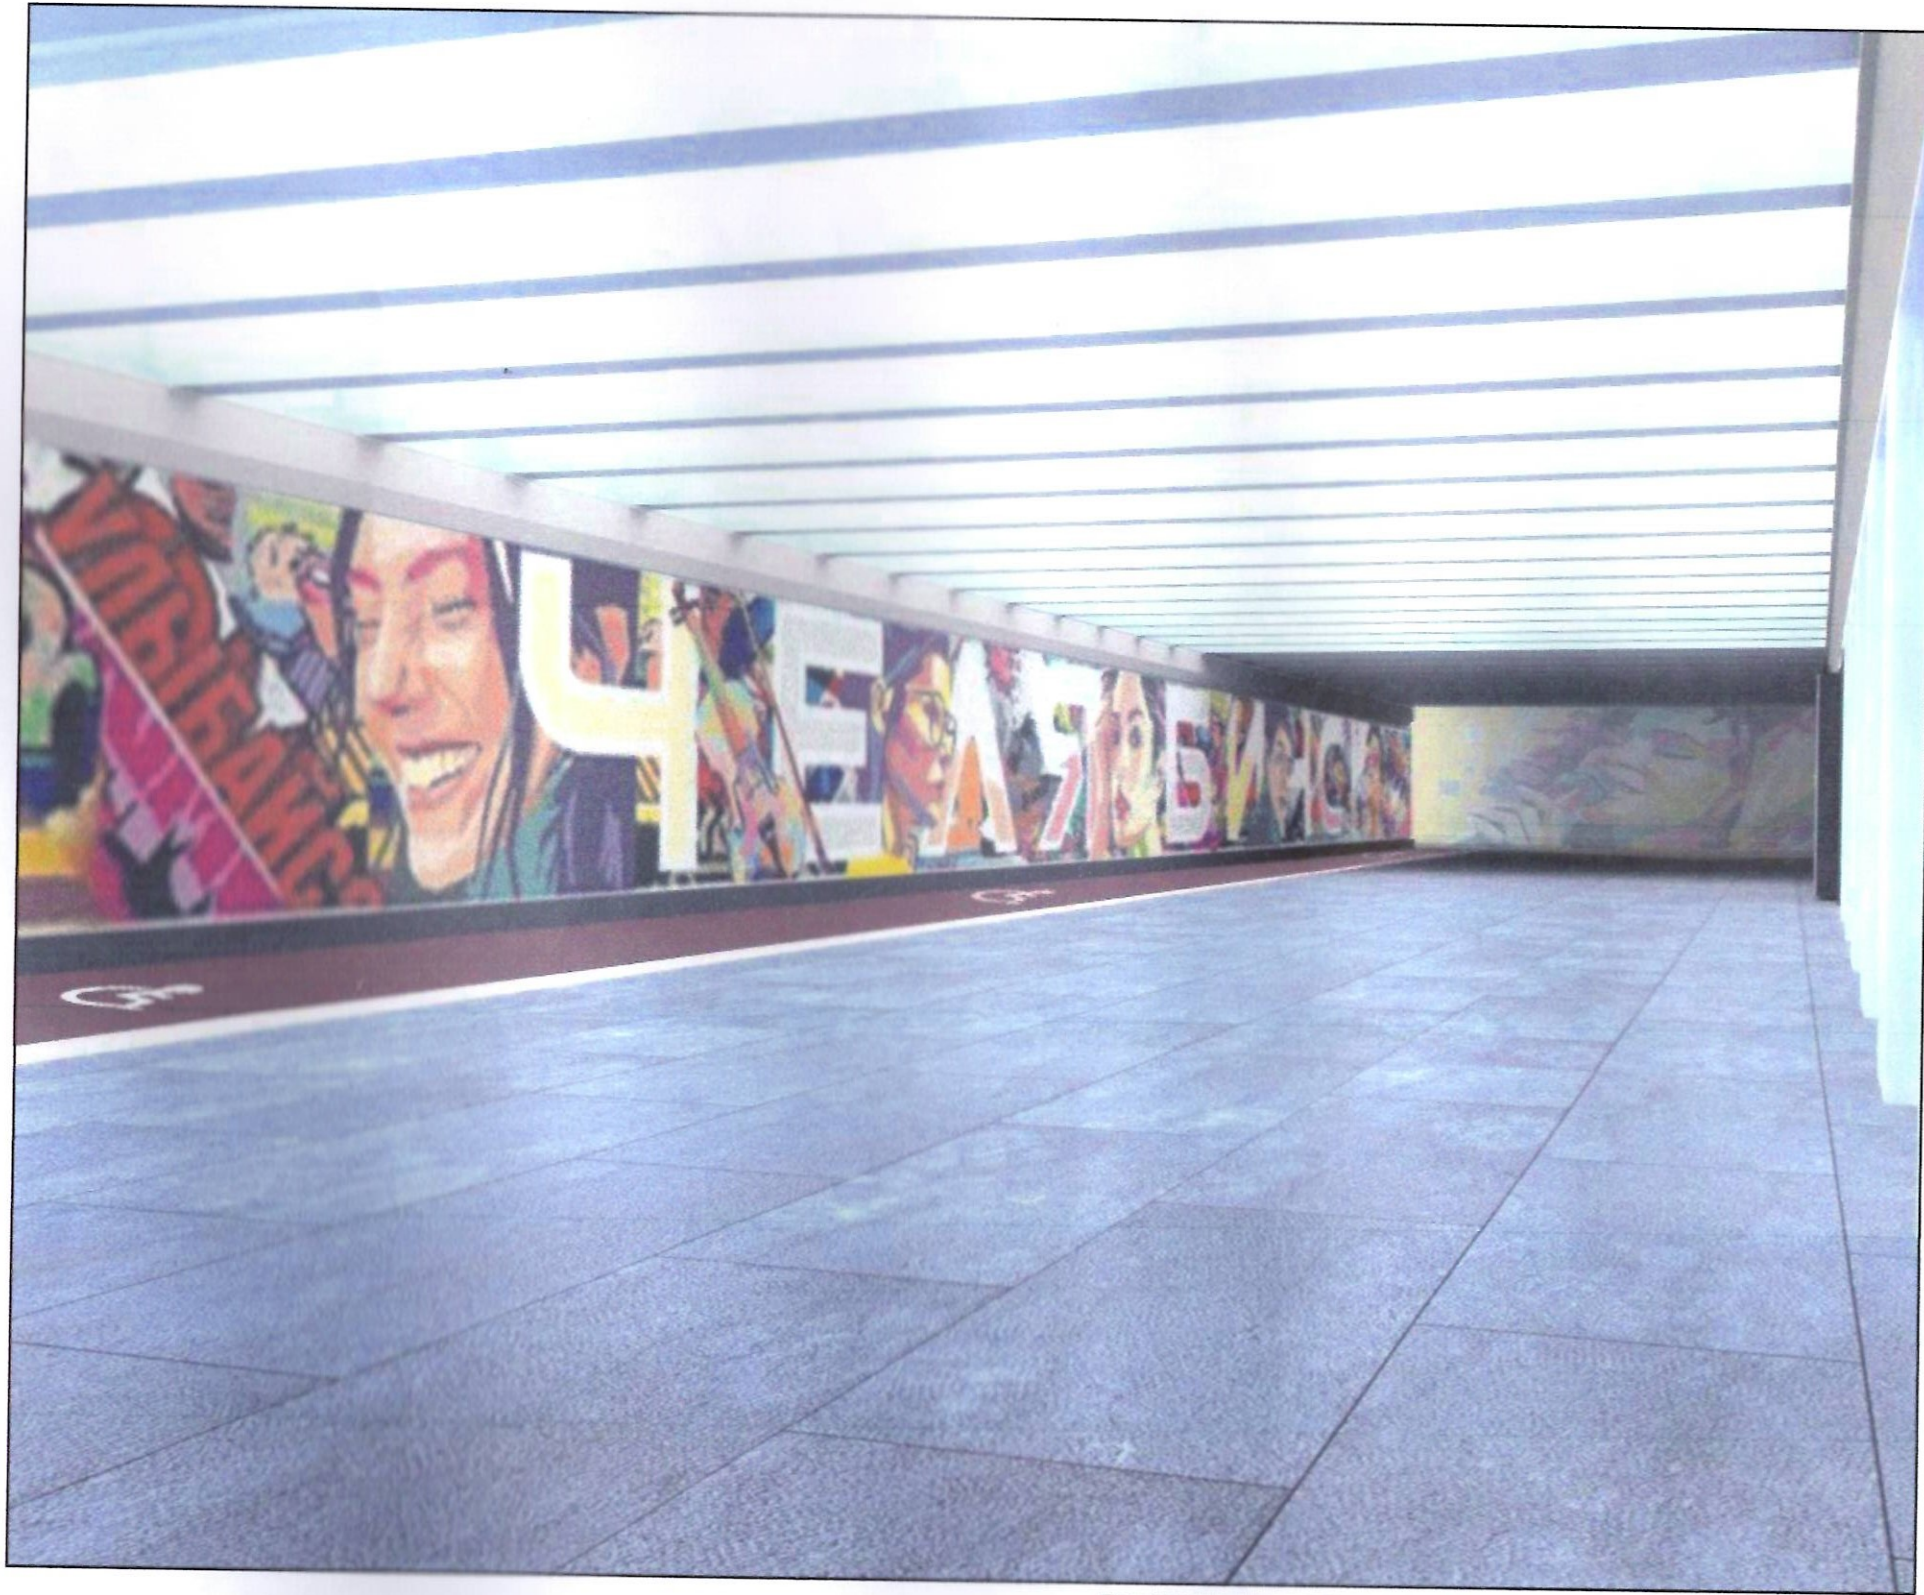

Инв. № подл.	Подп. и дата	Взам. инв. №

						П.543.06-2020			
						Альбом художественных решений по граффити			
Изм.	Кол. уч.	Лист	№ док.	Подп.	Дата	Ремонт подземного перехода на пересечении проспекта Ленина и улицы Цвиллинга г. Челябинск, Центральный район	Стадия	Лист	Листов
Разработал	Катунина О.В.			<i>О.В. Катунина</i>	<i>10.10.2020</i>		п	5	
Проверил	Самарин А.Ю.			<i>А.Ю. Самарин</i>	<i>10.10.2020</i>				
						Перспективные виды		ООО "АПРИОРИ-строй"	