

Нестационарный торговый объект, расположенный по адресу: Комсомольский проспект, 50
г. Челябинск, Курчатовский район

Шифр: 032.Э.2020-ЭП

Архитектор:  / Дмитрий Астраханцев

Изм.	№ док.	Подп.	Дата

г. Челябинск, 2020

Ведомость чертежей

Лист	Наименование	Примечание
1	Ситуационный план. Общие данные. Ведомость чертежей	
2	Фотофиксация существующего состояния	
3	Схема генерального плана, М 1:200	
4-6	Перспективные виды	
7	Фасады А-Б, Б-А, 1-2, 2-1	
8	План на отметке 0.000, М 150	

Общие данные

Эскизный проект выполнен на основании:

- задания заказчика на проектирование;
- действующих нормативных актов.

Адрес объекта проектирования: перекресток улиц Молодогвардейцев и Комсомольского проспекта, по адресу - Комсомольский проспект, 50, в Курчатовском районе г. Челябинска.
Тип нестационарного торгового объекта - павильон.

Технико-экономические показатели нестационарного торгового объекта:


Предельная площадь - 30,4 м²;
Площадь благоустройства - 57,5 м²;
Торговая площадь - 26,2 м²

Проектная документация разработана в соответствии с заданием на проектирование, выданными техническими условиями, требованиями действующих технических регламентов, стандартов, сводов правил и других документов, содержащих установленные требования.

032.Э.2020 - ЭП

Курчатовский район, г. Челябинск

Изм.	Кол.ч.	Лист	N док.	Подпись	Дата				
Разработал		Савельева				Нестационарный торговый объект, расположенный по адресу Комсомольский проспект, 50	Стадия	Лист	Листов
Архитектор		Астраханцев					ЭП	1	-
ГАП						Ситуационная схема. Общие данные.			
ГИП									

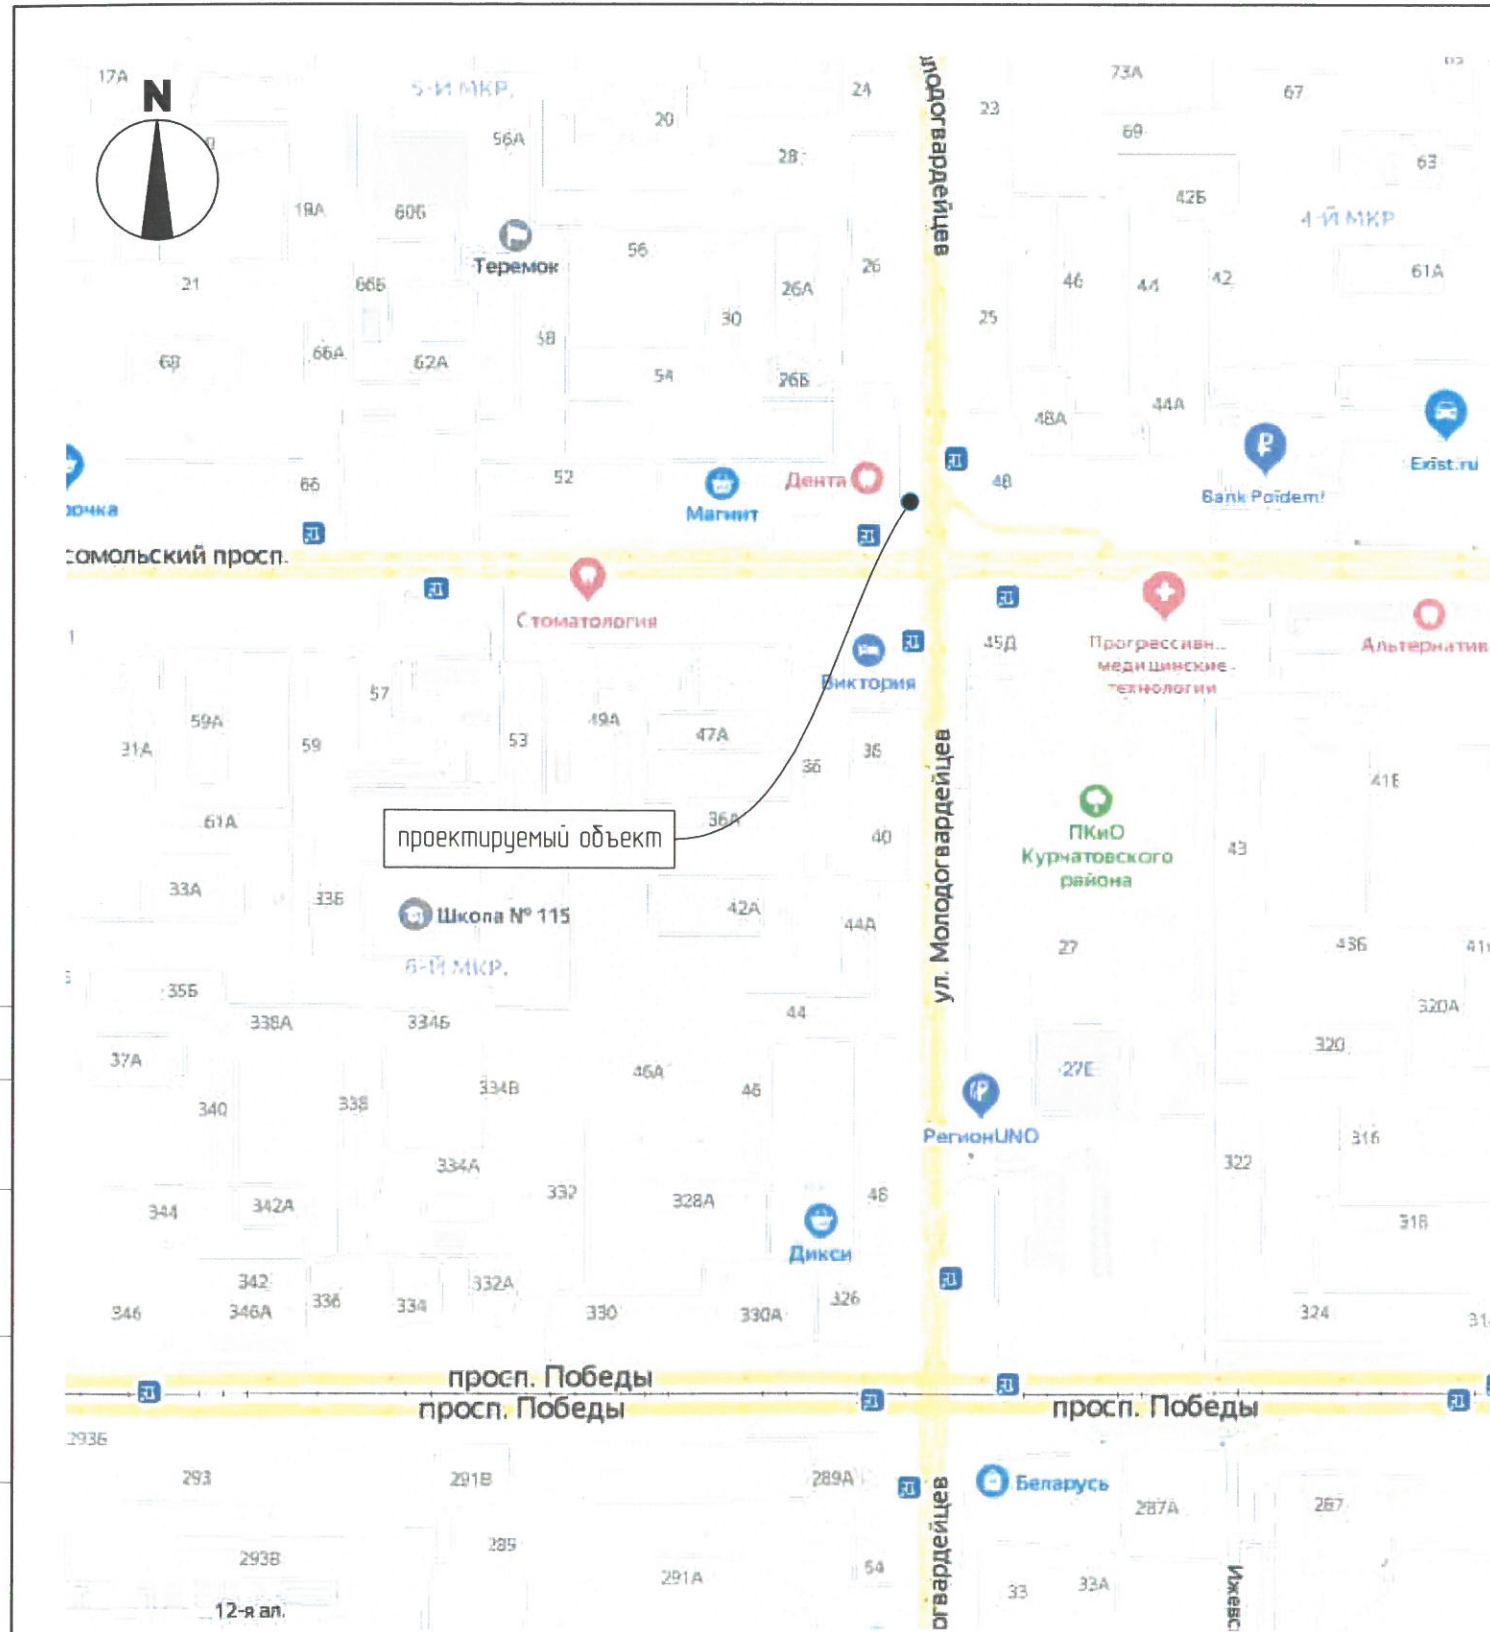

СОЗДАНО

Взам. инв. №

Подп. и дата

Инв. № подл.



Взам. инв. №









Подп. и дата

Инв. № подл.


						032.3.2020 – ЭП			
						Курчатовский район, г. Челябинск			
Изм.	Колуч.	Лист	№ док.	Подпись	Дата	Нестационарный торговый объект, расположенный по адресу Комсомольский проспект, 50	Стадия	Лист	Листов
Разработал				Сабельева			ЭП	2	-
Архитектор				Астраханцев		Фотофиксация существующего положения			
ГАП									
ГИП									



Условные обозначения

-  граница проектирования
-  проезд существующий, асфальт
-  тротуар существующий, асфальтобетон
-  газон существующий
-  деревья существующие
-  урна 1 шт.
-  павильон №1
-  Остановка общественного транспорта

ИЖО № 100/01. 03.2020

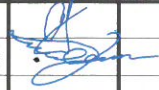						032.Э.2020 – ЭП			
						Курчатовский район, г. Челябинск			
Изм.	Кол.ч.	Лист	№ док.	Подпись	Дата	Нестационарный торговый объект, расположенный по адресу Комсомольский проспект, 50	Стадия	Лист	Листов
Разработал		Сабельева					ЭП	3	-
Архитектор		Астраханцев							
ГАП						Схема генерального плана, М 1:200			
ГИП									



032.Э.2020 – ЭП

Курчатовский район, г. Челябинск


Изм.	Кол.ч.	Лист	N док.	Подпись	Дата				
Разработал		Никифорова		<i>[Signature]</i>		Нестационарный торговый объект, расположенный по адресу Комсомольский проспект, 50	Стадия	Лист	Листов
Архитектор		Астраханцев		<i>[Signature]</i>			ЭП	4	-
ГАП						Перспективный вид			
ГИП									



						032.3.2020 – ЭП			
						Курчатовский район, г. Челябинск			
Изм.	Колуч.	Лист	№ док.	Подпись	Дата	Нестационарный торговый объект, расположенный по адресу Комсомольский проспект, 50	Стадия	Лист	Листов
Разработал				Никифорова			ЭП	5	-
Архитектор				Астраханцев					
ГАП						Перспективный вид			
ГИП									



					032.Э.2020 – ЭП				
					Курчатовский район, г. Челябинск				
Изм.	Кол.ч.	Лист	№ док.	Подпись	Дата	Нестационарный торговый объект, расположенный по адресу Комсомольский проспект, 50	Стадия	Лист	Листов
Разработал				<i>Никифорова</i>			ЭП	6	-
Архитектор				<i>Астраханцев</i>		Перспективный вид			
ГАП									
ГИП									

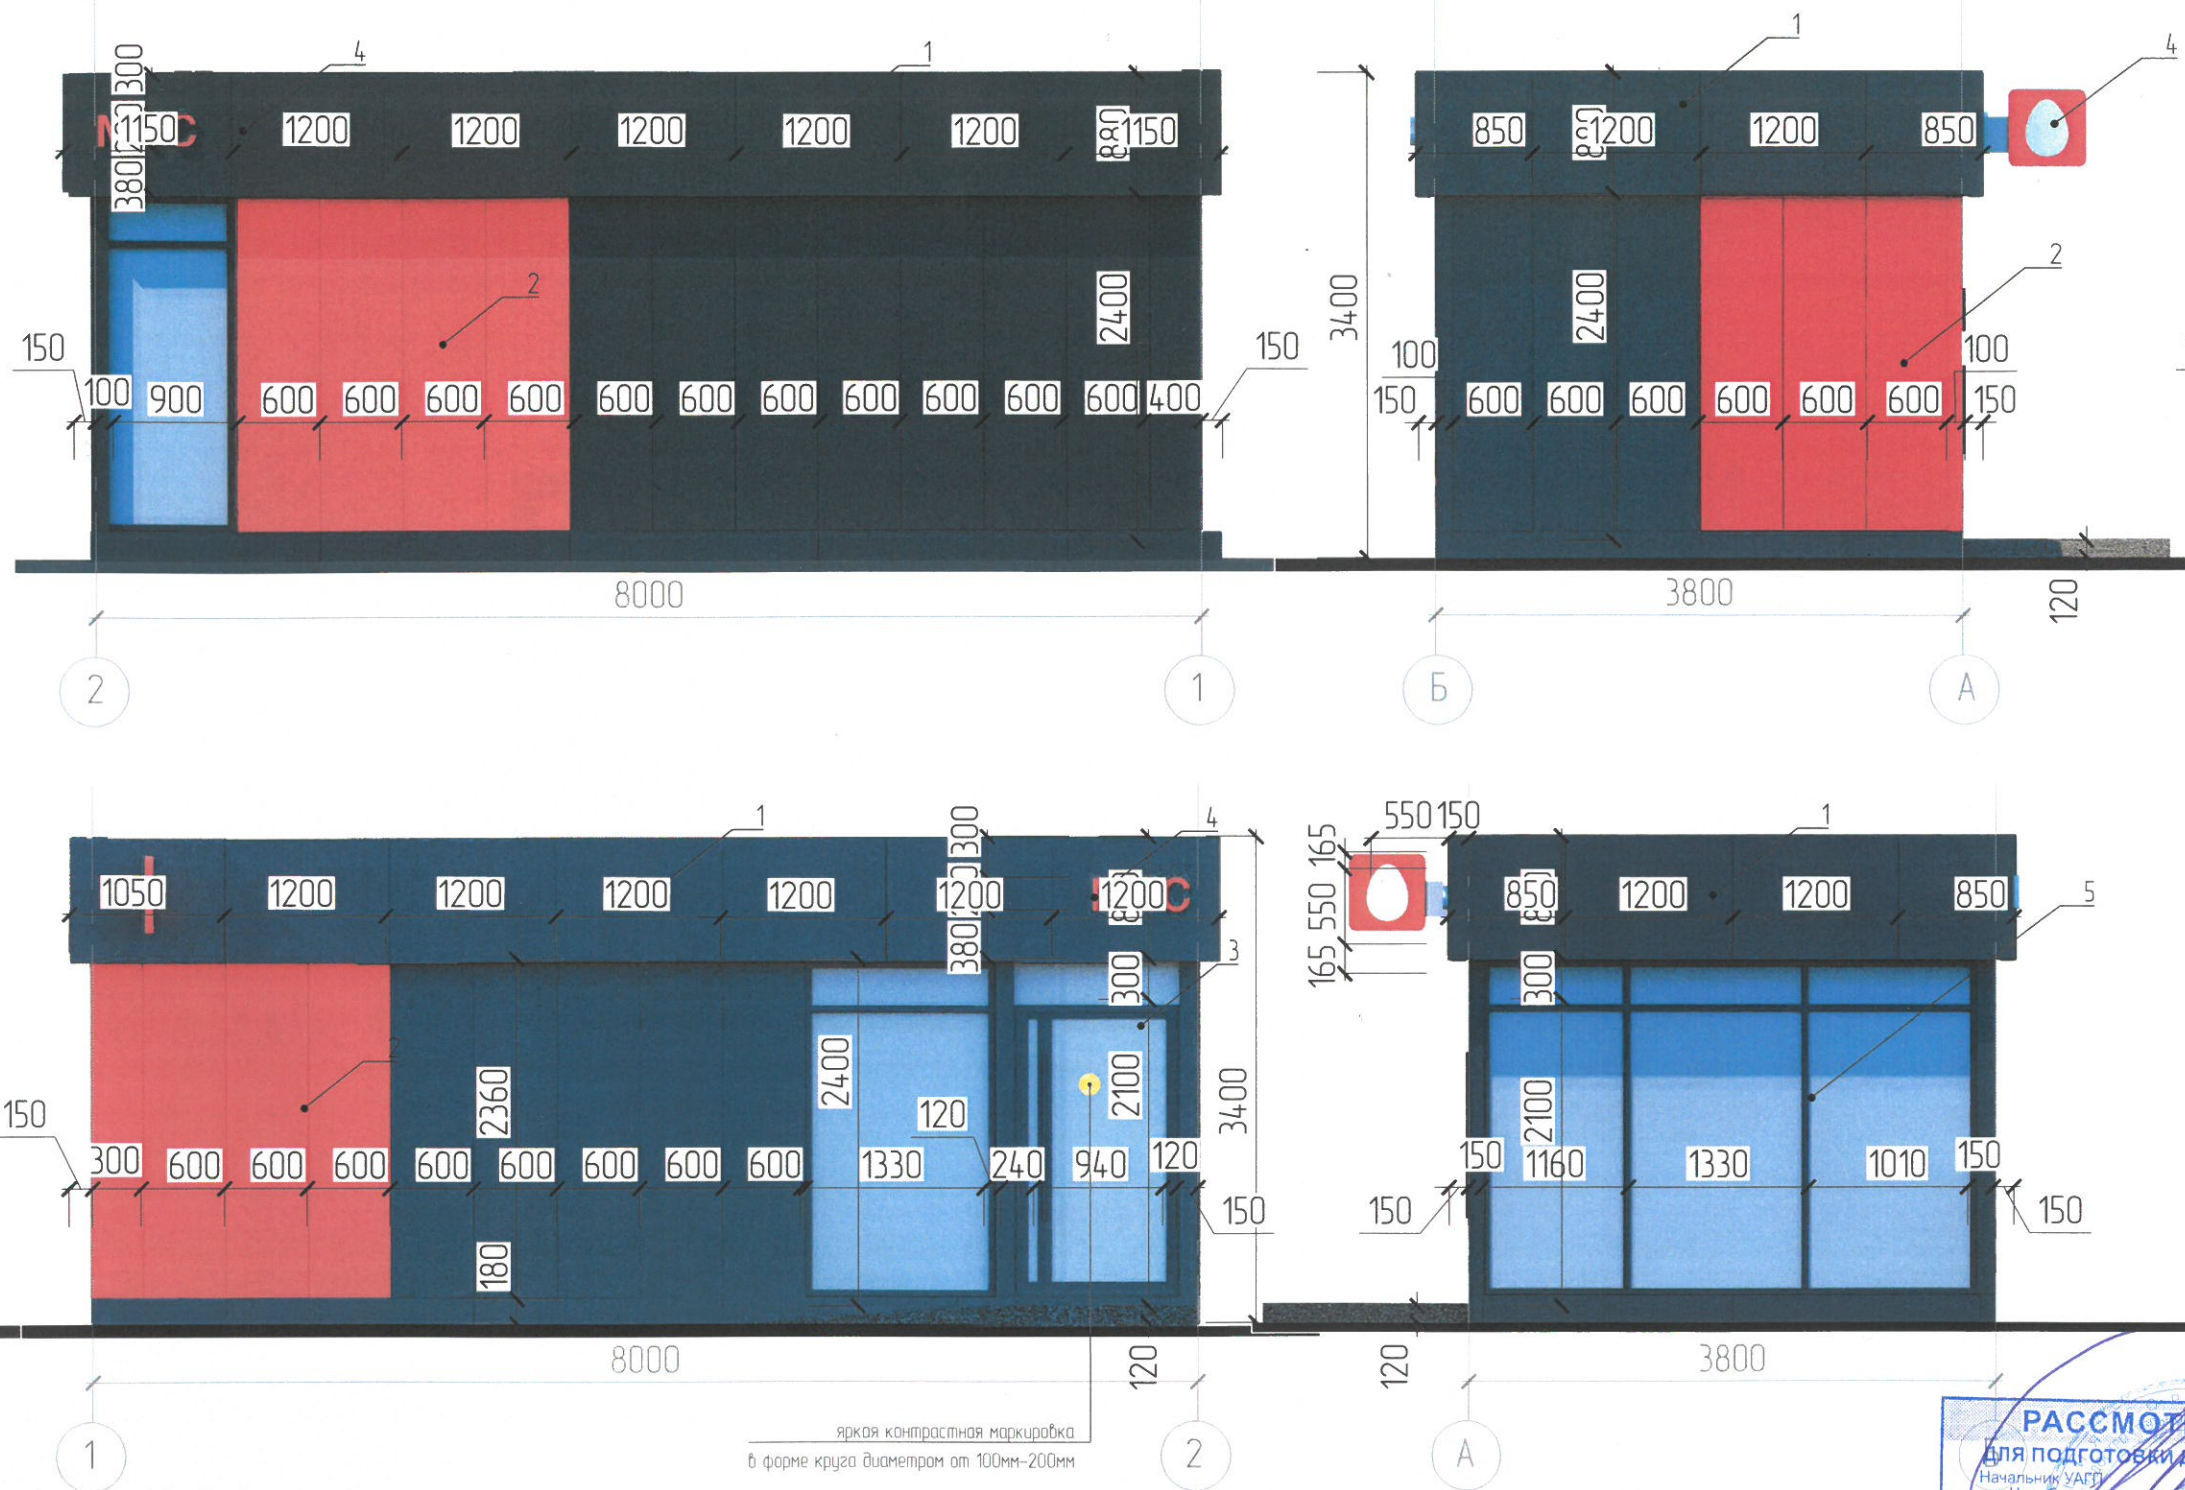

РАССМОТРЕНО
 ДЛЯ ПОДГОТОВКИ ДОКУМЕНТОВ
 Начальник УАСГ
 г. Челябинск
 главный архитектор
 « 20.03.2020 г. П.Д.Кругляков

Ведомость отделки чертежей

№	Элемент фасада	вид отделки
1	Стены, тип 1	Композитная панель, цвет: RAL 7043 (серый)
2	Стены, тип 2	Композитная панель, цвет RAL 3020 (фирменный красный)
3	Двери	ПВХ профиль, цвет RAL 7043 (серый)
4	Вывеска	Объемные световые буквы, цвет RAL 3020 (фирменный красный)
5	Окна	ПВХ профиль, цвет RAL 7043 (серый)

					03.2.2020 - ЭП				
					Курчатовский район, г. Челябинск				
Изм.	Кол.ч.	Лист	№ док	Подпись	Дата	Нестационарный торговый объект, расположенный по адресу Комсомольский проспект, 50	Стадия	Лист	Листов
Разработал		Савельева		<i>[Signature]</i>			ЭП	7	-
Архитектор		Астраханцев		<i>[Signature]</i>		Фасад в осях 1-2, 2-1, А-Б, Б-А			
ГАП									
ГИП									

