

Нестационарный торговый объект, расположенный по адресу; Комсомольский проспект, 35
г. Челябинск, Курчатовский район

Шифр: 030.Э.2020-ЭП.

Архитектор:  / Дмитрий Астраханцев

Изм.	№ док.	Подп.	Дата

г. Челябинск, 2020



Ведомость чертежей

Лист	Наименование	Примечание
1	Ситуационный план. Общие данные. Ведомость чертежей	
2	Фотофиксация существующего состояния	
3	Схема генерального плана, М 1:200	
4-6	Перспективные виды	
7	Фасады А-Б, Б-А, 1-2, 2-1	
8	План на отметке 0.000, М 1:50	

Общие данные

Эскизный проект выполнен на основании:

- задания заказчика на проектирование;
- действующих нормативных актов.

Адрес объекта проектирования: Комсомольский проспект, 35, в Курчатовском районе г. Челябинска. Тип нестационарного торгового объекта - павильон.

Технико-экономические показатели нестационарного торгового объекта:


Предельная площадь - 64,9 м²;
 Площадь благоустройства - 96,7 м²;
 Торговая площадь - 40,5 м²

Проектная документация разработана в соответствии с заданием на проектирование, выданными техническими условиями, требованиями действующих технических регламентов, стандартов, сводов правил и других документов, содержащих установленные требования.

						030.3.2020 - ЭП			
						Курчатовский район, г. Челябинск			
Изм.	Кол.ч.	Лист	№ док.	Подпись	Дата	Нестационарный торговый объект, расположенный по адресу: Комсомольский проспект, 35	Стадия	Лист	Листов
Разработал		Савельева					ЭП	1	-
Архитектор		Астраханцев				Ситуационная схема. Общие данные.			
ГАП									
ГИП									



						030.3.2020 – ЭП			
						Курчатовский район, г. Челябинск			
Изм.	Кол.чч.	Лист	N док.	Подпись	Дата	Нестационарный торговый объект, расположенный по адресу: Комсомольский проспект, 35	Стадия	Лист	Листов
Разработал		Сабельева		<i>[Signature]</i>			ЭП	2	-
Архитектор		Астраханцев		<i>[Signature]</i>		Фотофиксация существующего положения			
ГАП									
ГИП									

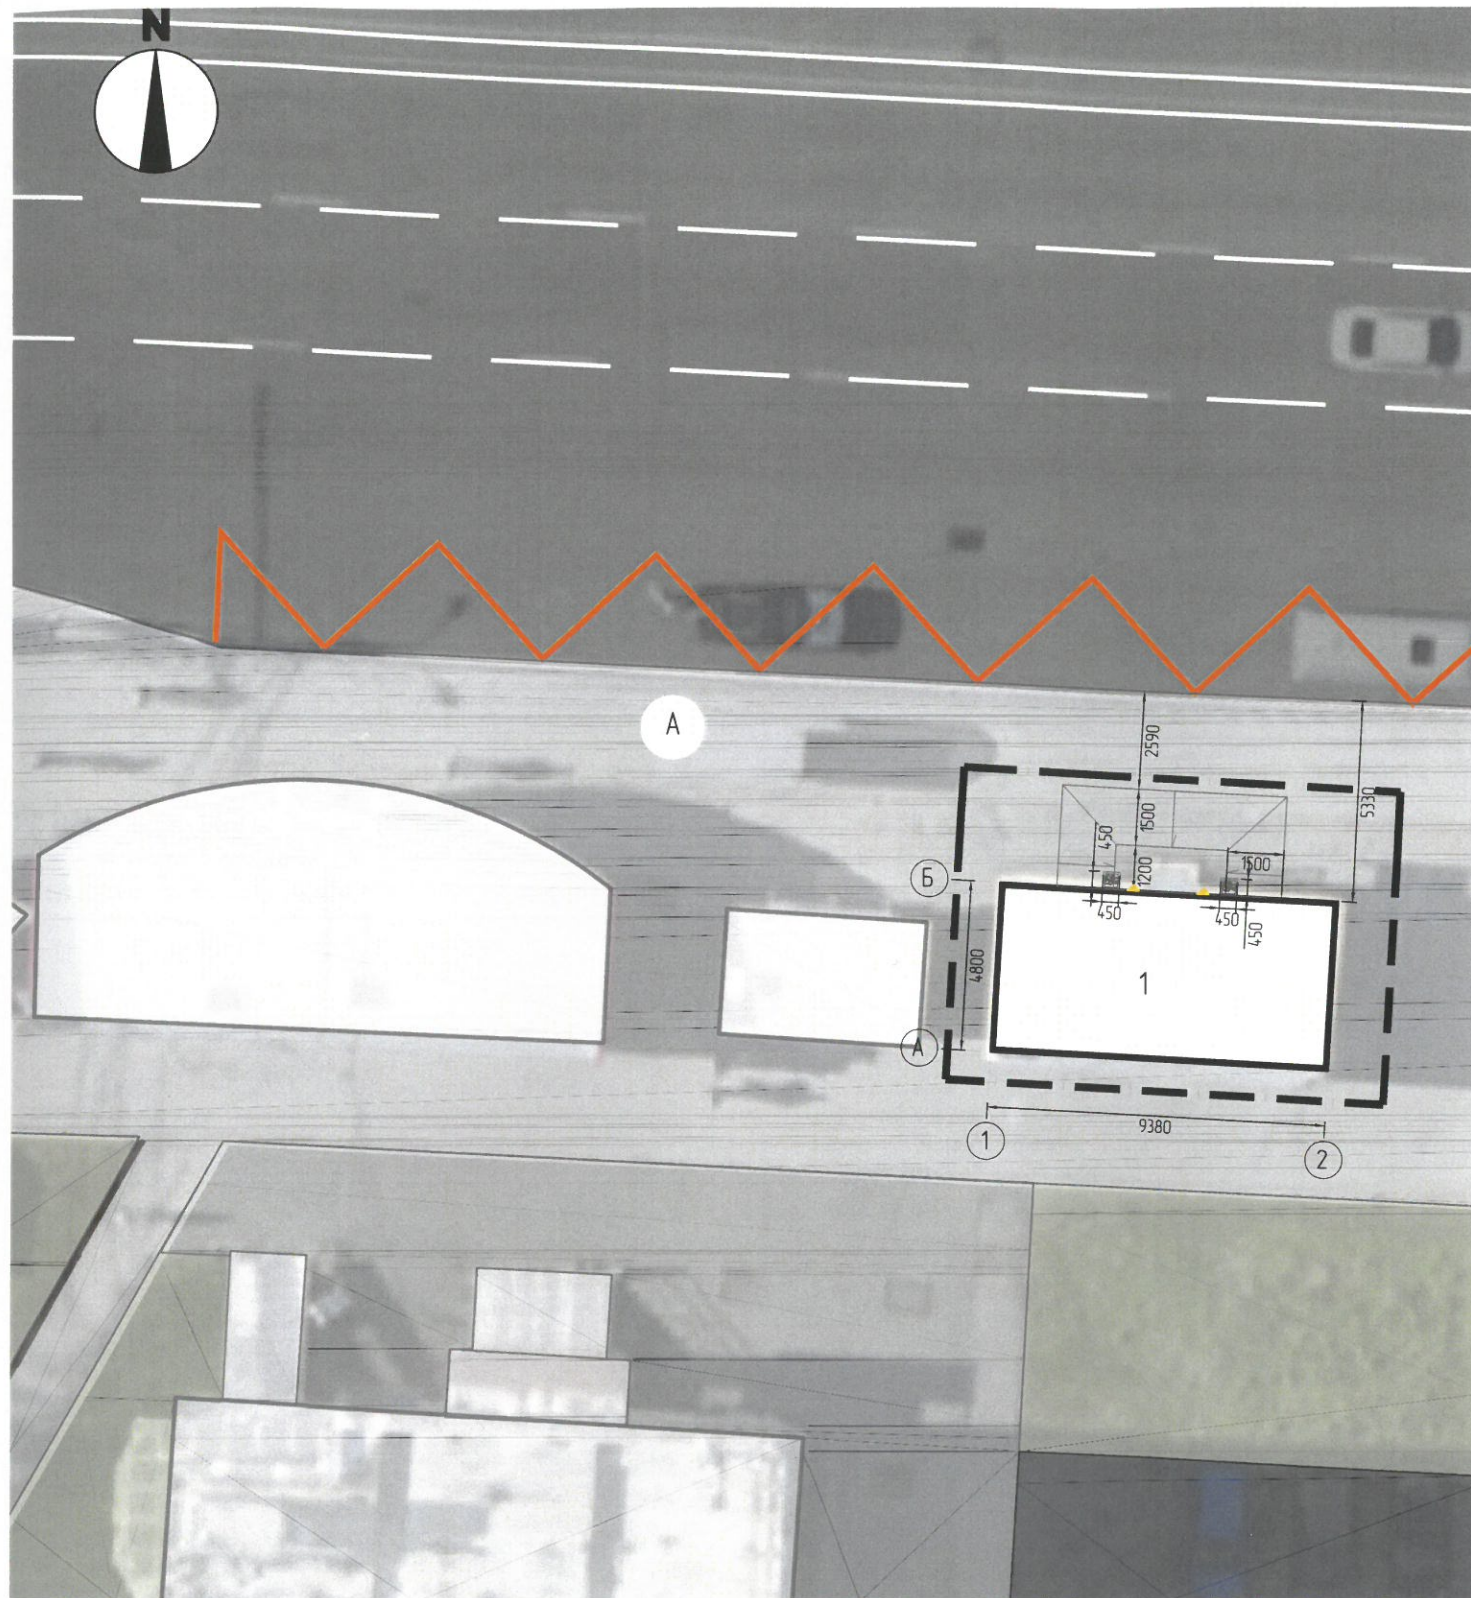

Условные обозначения

- граница проектирования
- проезд существующий, асфальт
- тротуар существующий, асфальтобетон
- существующий газон
- кизильник (400*400 мм, h=500 мм, 2шт, в кашпо 450*450 мм, h=1000 мм)
- А остановка общественного транспорта
- 1 павильон №1
- урна 1 шт.

030.3.2020 – ЭП					
Курчатовский район, г. Челябинск					
Изм.	Колуч.	Лист	N док.	Подпись	Дата
Разработал	Савельева				
Архитектор	Астраханцев				
Нестационарный торговый объект, расположенный по адресу: Комсомольский проспект, 35					
Стадия					
ЭП					
Лист					
3					
Листов					
-					
ГАП					
ГИП					
Схема генерального плана, М 1:200					





					030.3.2020 – ЭП				
					Курчатовский район, г. Челябинск				
Изм.	Кол.ч.	Лист	N док.	Подпись	Дата	Нестационарный торговый объект, расположенный по адресу: Комсомольский проспект, 35	Стадия	Лист	Листов
Разработал				Никифорова			ЭП	4	-
Архитектор				Астраханцев		Перспективный вид			
ГАП									
ГИП									



						030.3.2020 - ЭП			
						Курчатовский район, г. Челябинск			
Изм.	Кол.ч.	Лист	№ док.	Подпись	Дата	Нестационарный торговый объект, расположенный по адресу: Комсомольский проспект, 35	Стадия	Лист	Листов
Разработал				Никифорова			ЭП	5	-
Архитектор				Астраханцев					
						Перспективный вид			
ГАП									
ГИП									



						030.Э.2020 – ЭП			
						Курчатовский район, г. Челябинск			
Изм.	Кол.ч.	Лист	№ док.	Подпись	Дата	Нестационарный торговый объект, расположенный по адресу: Комсомольский проспект, 35	Стадия	Лист	Листов
Разработал				Никифорова			ЭП	6	-
Архитектор				Астраханцев					
ГАП						Перспективный вид			
ГИП									

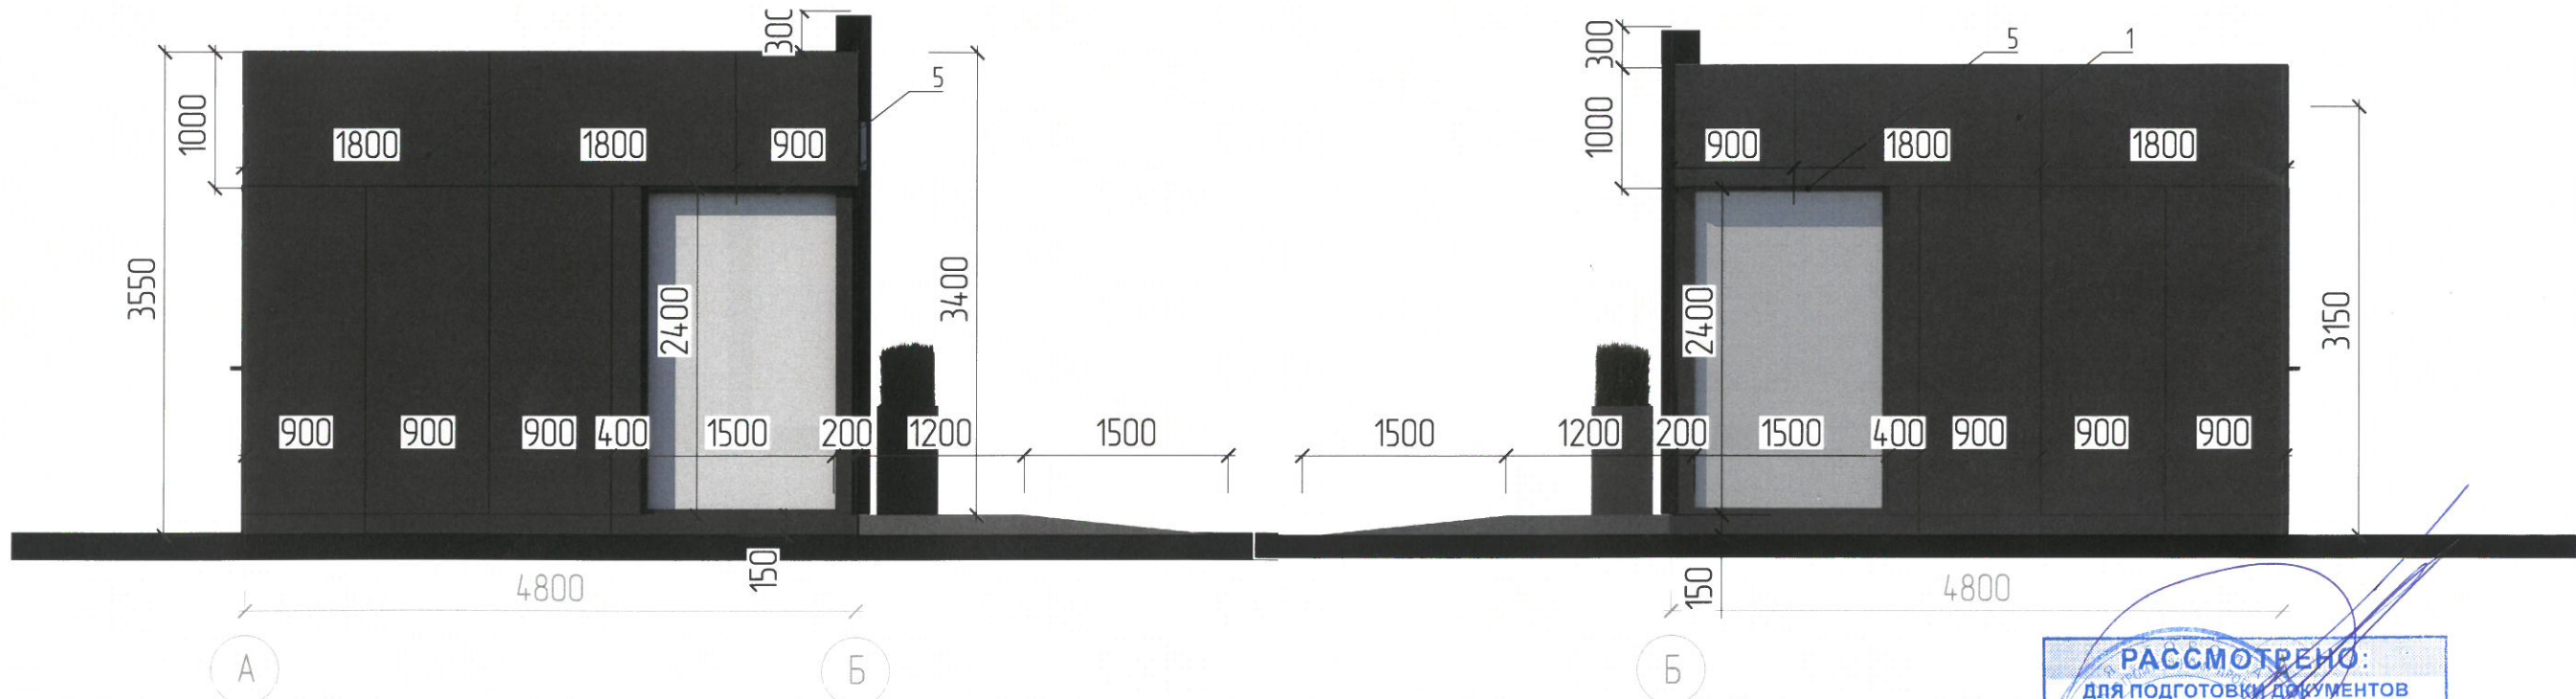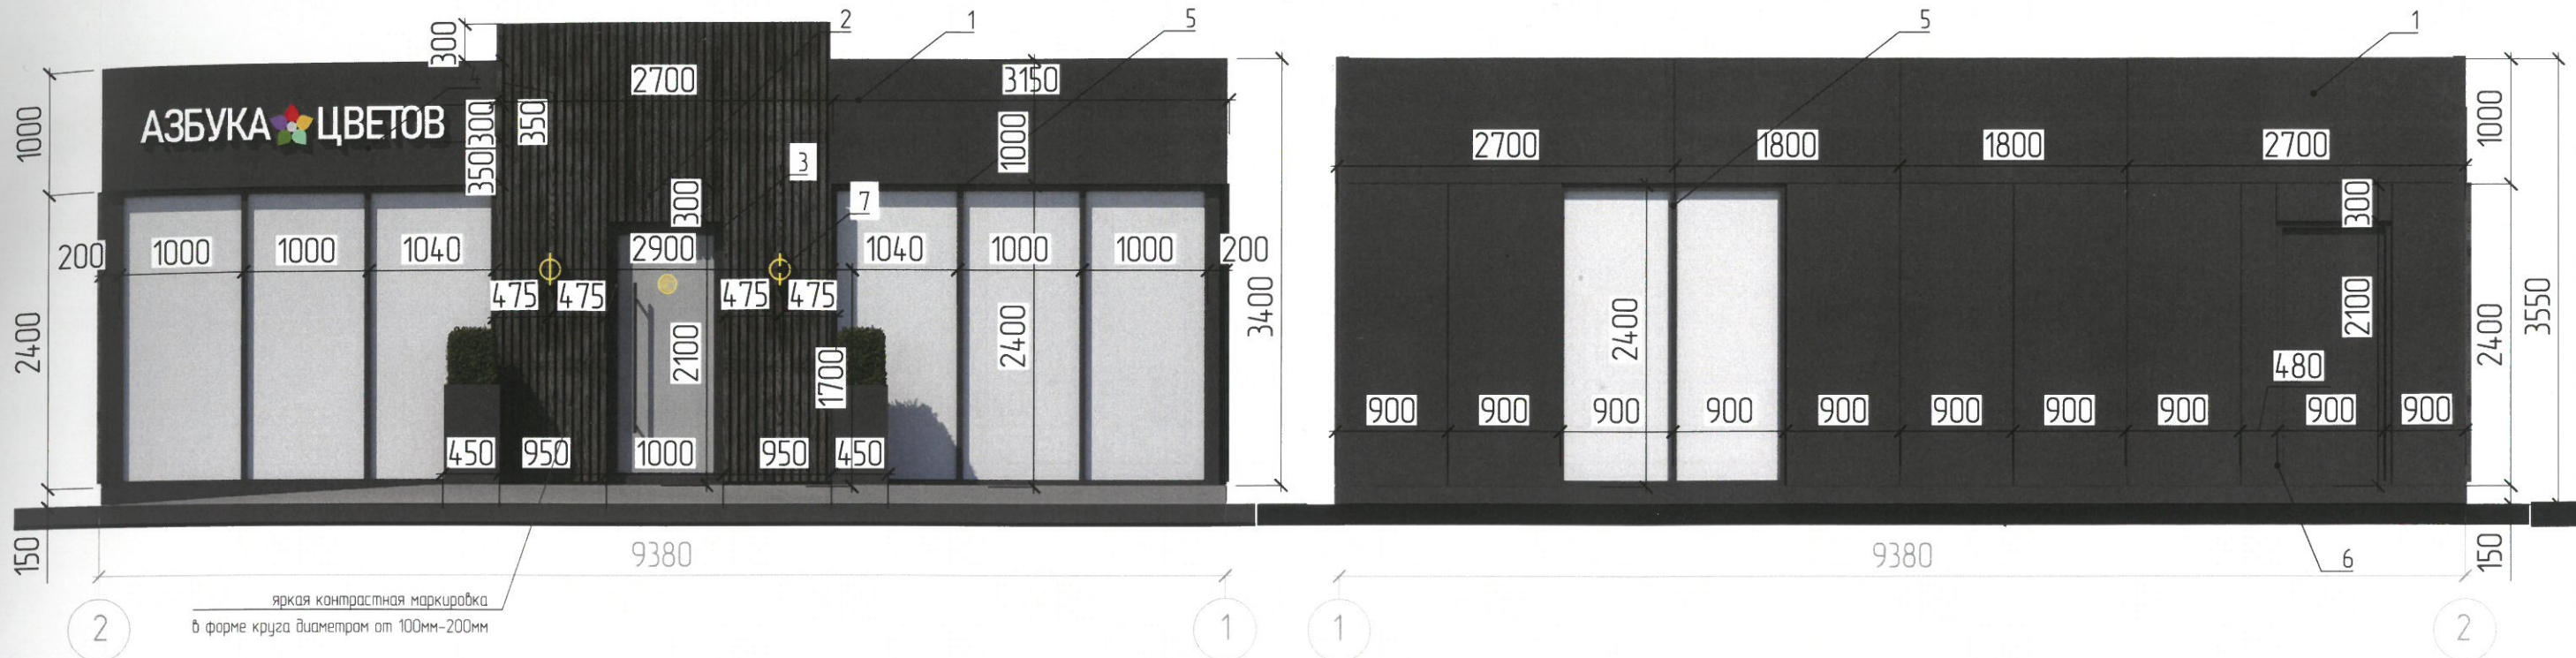

Ведомость отделки чертежей

№	Элемент фасада	вид отделки
1	Стены, тип 1	Композитная панель, цвет: RAL 7043 (серый)
2	Стены, тип 2	Деревянные рейки 50x50 мм, матовый лак, цвет - венге
3	Двери	Алюминиевый профиль, цвет RAL 7043 (серый)
4	Вывеска	Объемные световые буквы, цвет RAL 9010 (белый)
5	Окна	Алюминиевый профиль, цвет RAL 7043 (серый)
6	Двери служебные	Железная дверь, цвет RAL 7043 (серый)
7	Бра	Светильник "БРА" металлический, серый RAL 7043


РАССМОТРЕНО:
для подготовки документов
Начальник УАГП
г. Челябинск
главный архитектор
И.Д. Крутолапов
2020 г.

030.3.2020 - ЭП

Курчатовский район, г. Челябинск

Изм.	Кол.ч.	Лист N док.	Подпись	Дата	Нестационарный торговый объект, расположенный по адресу: Комсомольский проспект, 35	Стадия	Лист	Листов
Разработал			Савельева			ЭП	7	-
Архитектор			Астраханцев					
ГАП					Фасад в осях 1-2, 2-1, А-Б, Б-А			
ГИП								

Изм. № подл. Подп. и дата. Взам. инв. №

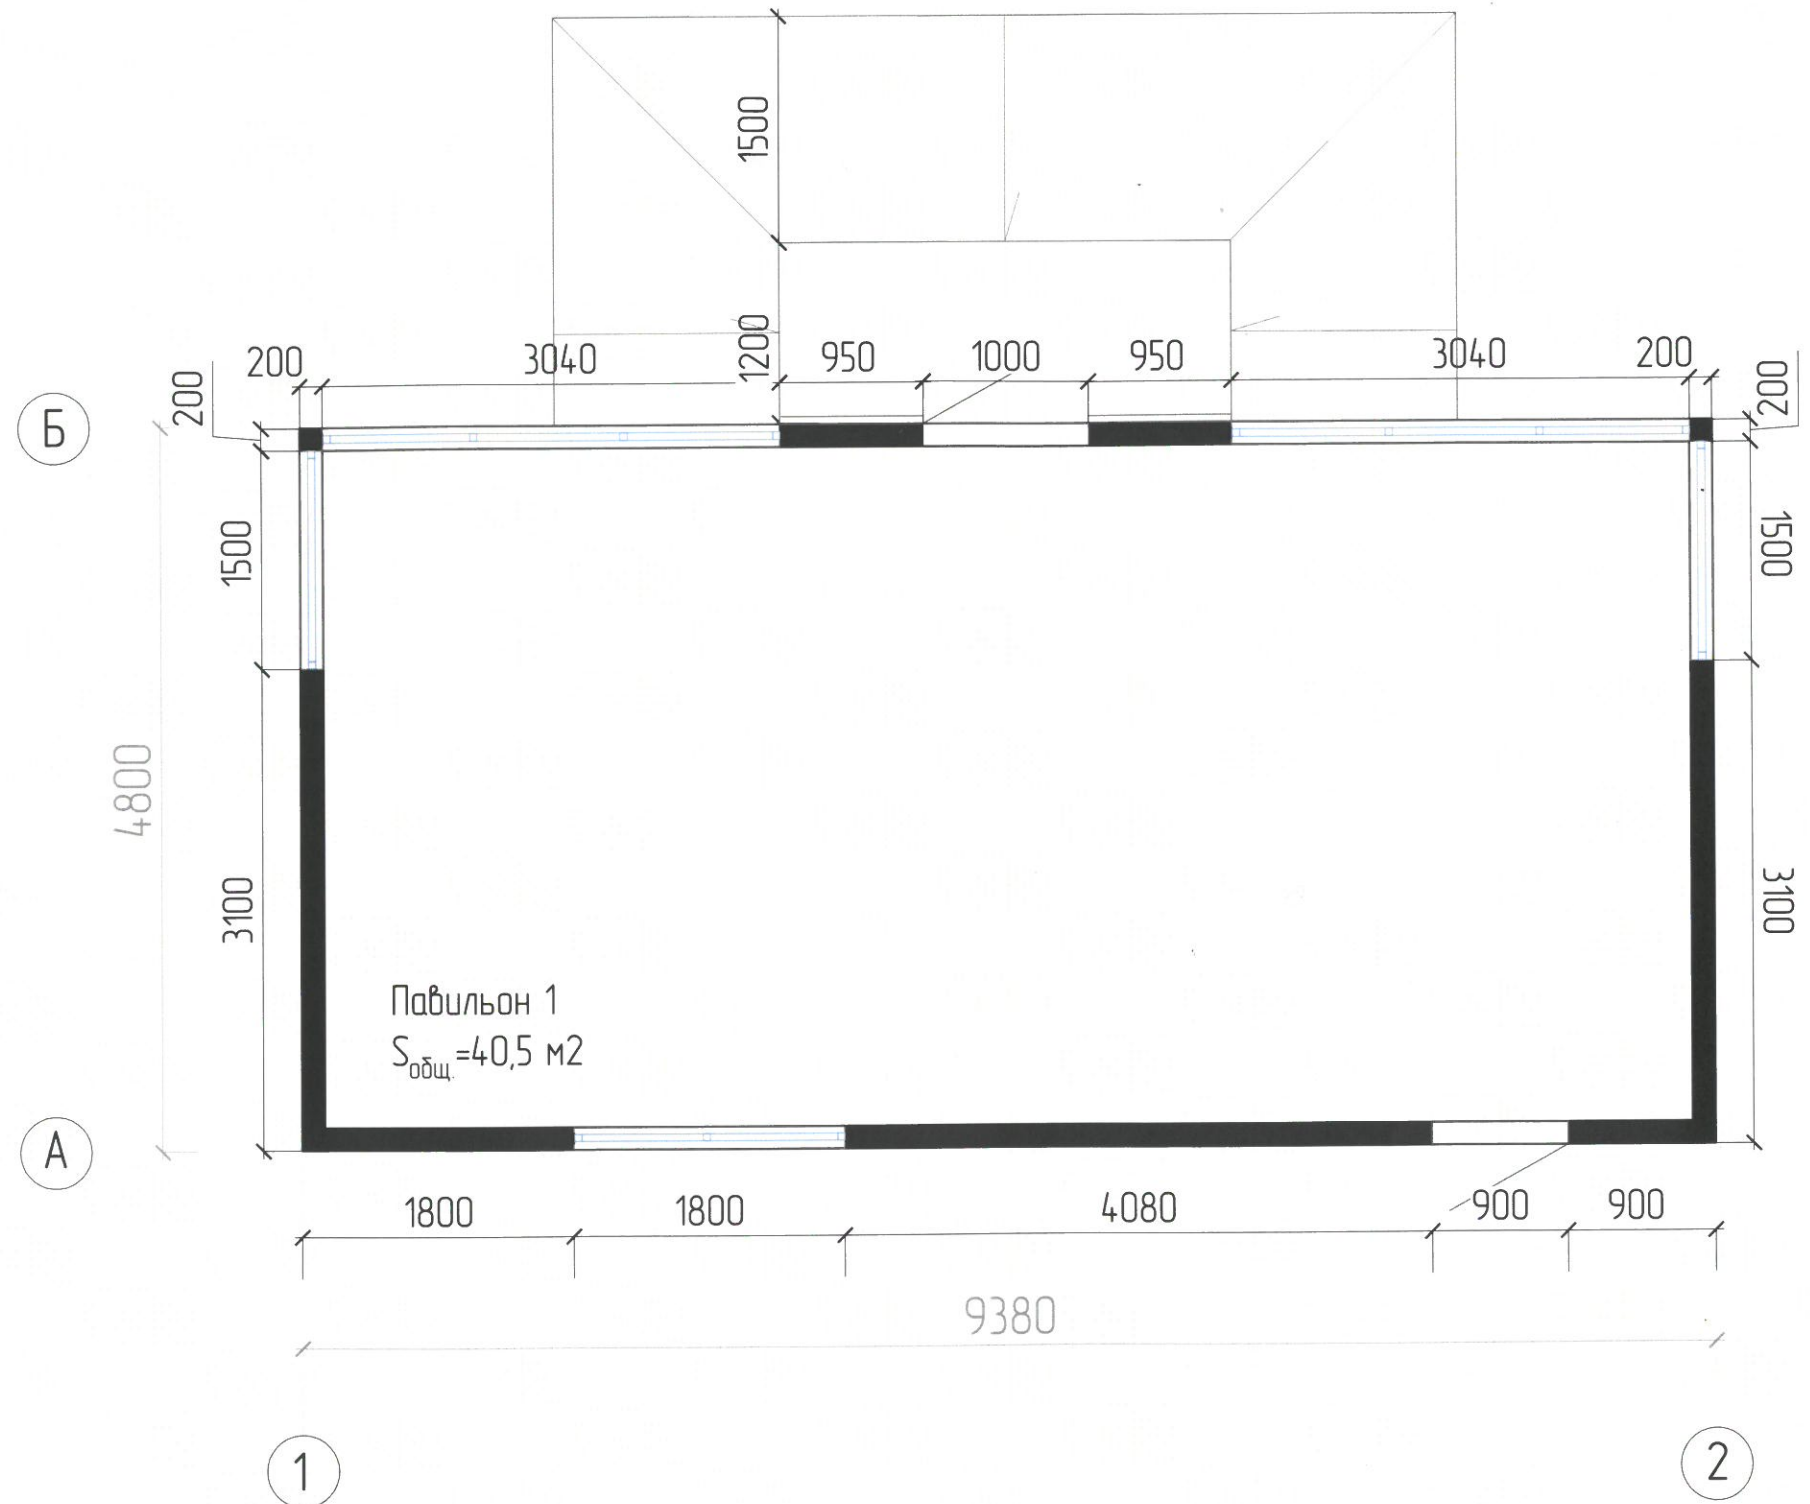

Инв. № подл.	Подп. и дата	Взам. инв. №	Согласовано

					030.3.2020 - ЭП				
					Курчатовский район, г. Челябинск				
Изм.	Кол.ч.	Лист	№ док.	Подпись	Дата	Нестационарный торговый объект, расположенный по адресу: Комсомольский проспект, 35	Стадия	Лист	Листов
Разработал		Савельева		<i>[Signature]</i>			ЭП	8	-
Архитектор		Астраханцев		<i>[Signature]</i>		План на отм. 0,000, М 1:100.			
ГАП									
ГИП									