

Нестационарный торговый объект, расположенный по адресу: ул. Чайковского 16/2

г. Челябинск, Курчатовский район

Шифр: 031.3.2020-ЭП

Архитектор:  / Дмитрий Астраханцев

Изм.	№ док.	Подп.	Дата

г. Челябинск, 2020

Ведомость чертежей

Лист	Наименование	Примечание
1	Ситуационный план. Общие данные. Ведомость чертежей	
2	Фотофиксация существующего состояния	
3	Схема генерального плана, М 1:200	
4-6	Перспективные виды	
7	Фасады А-Б, Б-А, 1-2, 2-1	
8	План на отметке 0.000, М 1:50	

Общие данные

Эскизный проект выполнен на основании:


- задания заказчика на проектирование;
- действующих нормативных актов.

Адрес объекта проектирования: перекресток улиц Чайковского и Комсомольского проспекта, по адресу - улица Чайковского, 16/2, в Курчатовском районе г. Челябинска.
Тип нестационарного торгового объекта - павильон.

Технико-экономические показатели нестационарного торгового объекта:


Предельная площадь - 46,4 м²;
Площадь благоустройства - 65,2 м²;
Торговая площадь - 41,7 м²

Проектная документация разработана в соответствии с заданием на проектирование, выданными техническими условиями, требованиями действующих технических регламентов, стандартов, сводов правил и других документов, содержащих установленные требования.

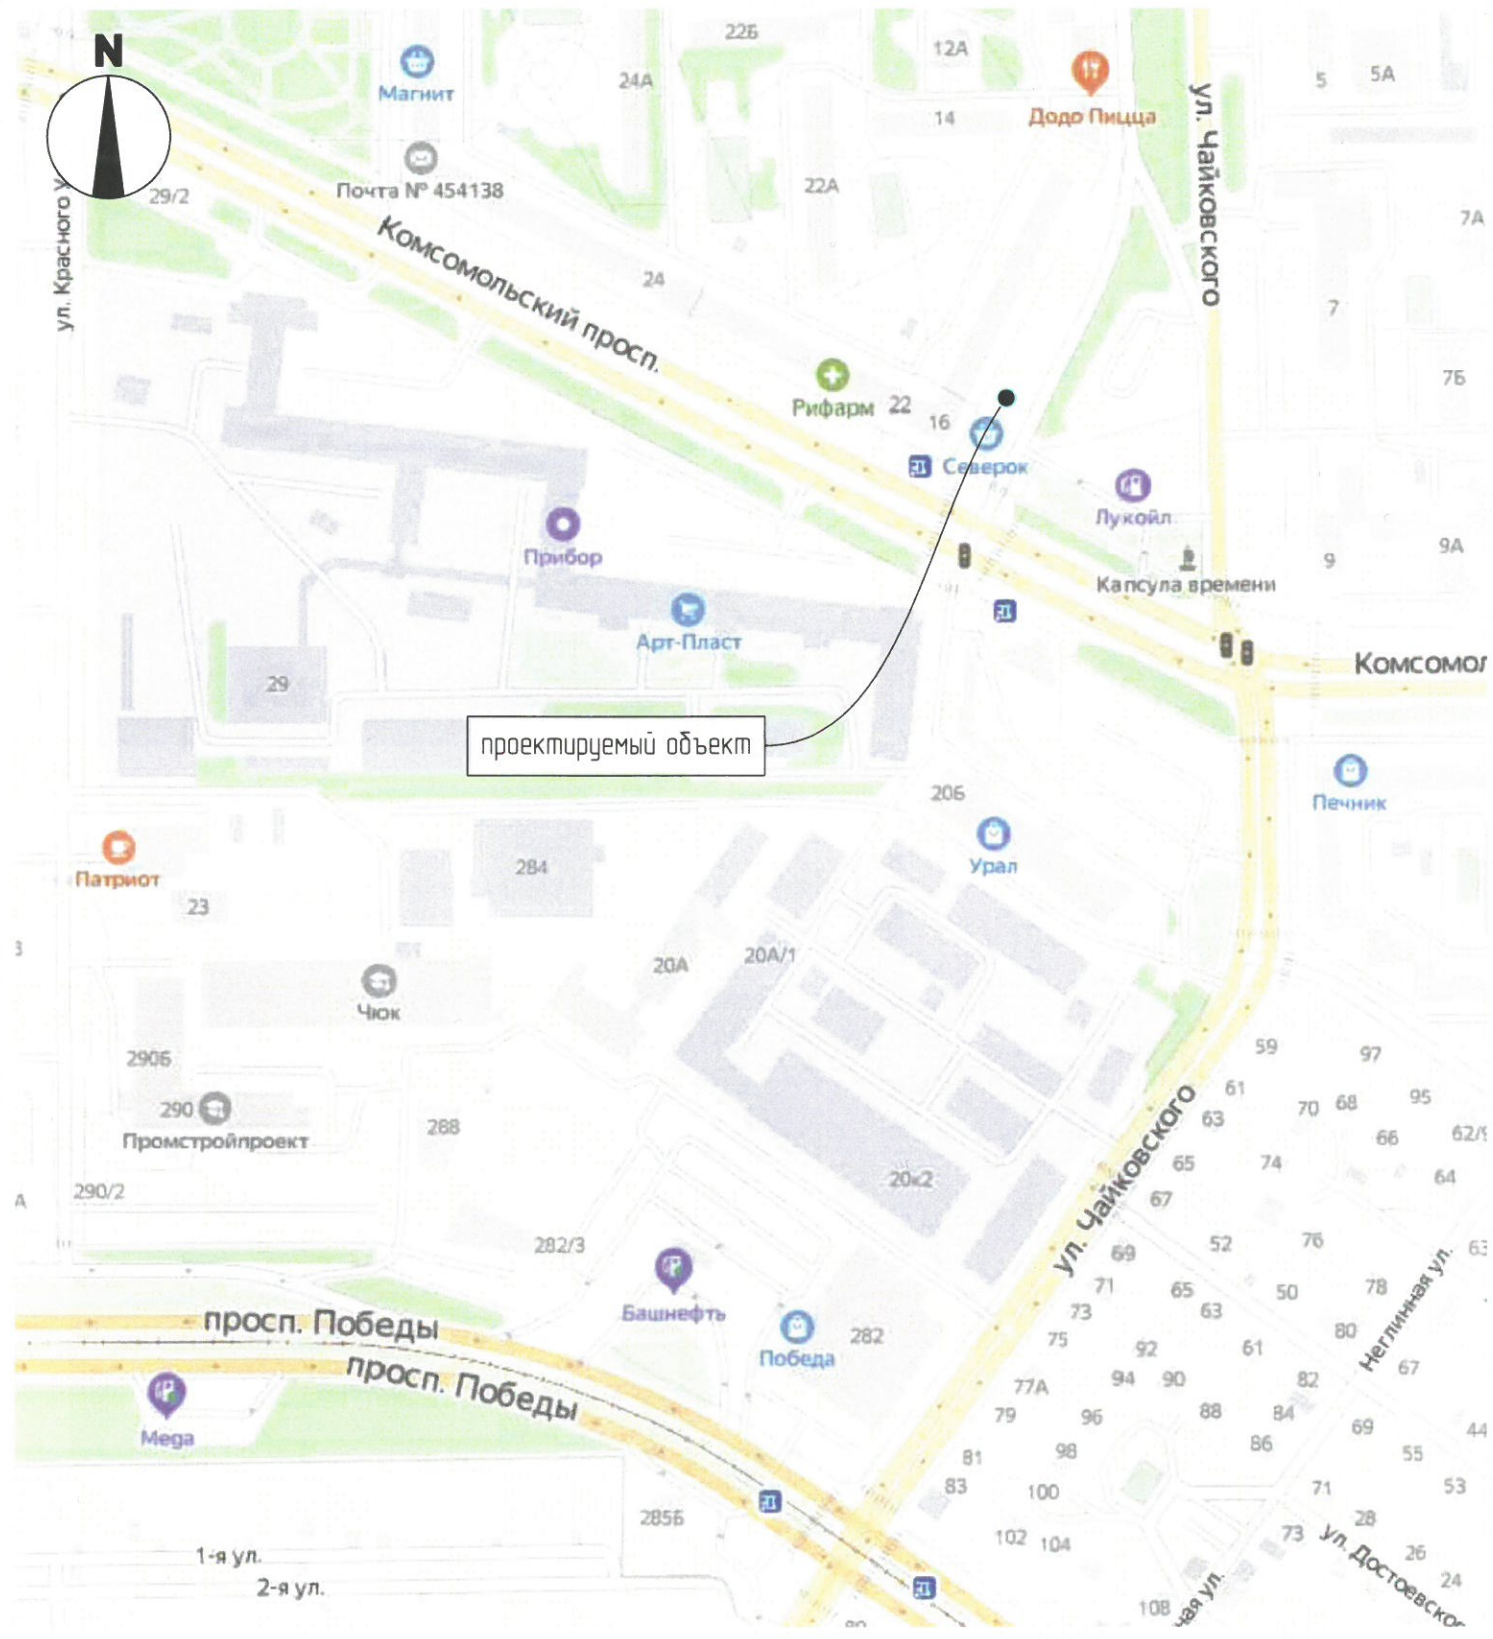

Взам инв. №
Подл. и дата
Инв. № подл.

						031.3.2020 - ЭП			
						Курчатовский район, г. Челябинск			
Изм.	Кол.ч.	Лист	№ док.	Подпись	Дата	Нестационарный торговый объект, расположенный по адресу ул. Чайковского 16/2	Стадия	Лист	Листов
Разработал		Савельева					ЭП	1	-
Архитектор		Астраханцев				Ситуационная схема Общие данные.			
ГАП									
ГИП									

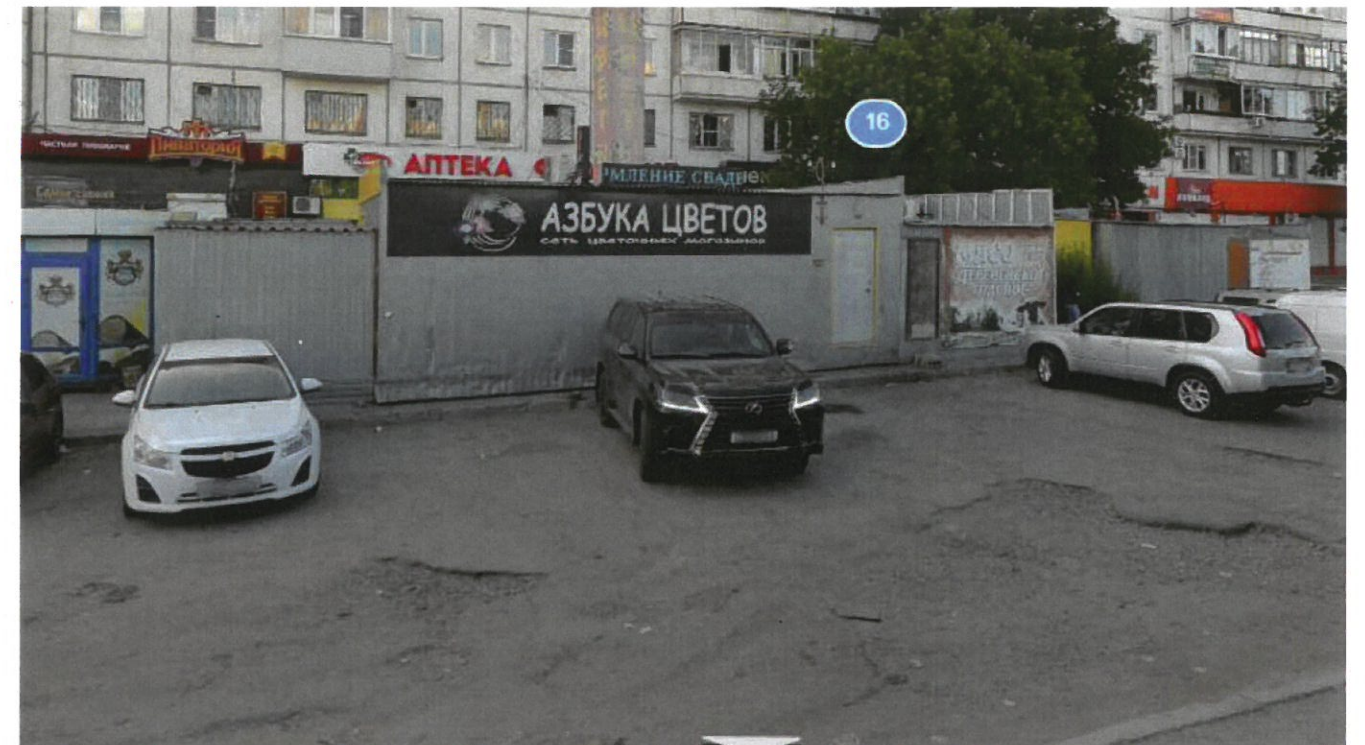

Взам инв №






Подп. и дата

Инв № подл.


						031.3.2020 – ЭП			
						Курчатовский район, г. Челябинск			
Изм.	Кол.ч.	Лист	№ док.	Подпись	Дата	Нестационарный торговый объект, расположенный по адресу ул. Чайковского 16/2	Стадия	Лист	Листов
Разработал				Савельева			ЭП	2	-
Архитектор				Астраханцев		Фотофиксация существующего положения			
ГАП									
ГИП									



Условные обозначения

-  граница проектирования
-  проезд существующий, асфальт
-  тротуар существующий, асфальтобетон
-  кизильник (400*400 мм, h=500 мм, 2шт.,
в кашпа 450*450 мм, h=1000 мм)
-  павильон №1

Изд. № подл. Подп. и дата. Взам. инв. №

					031.Э.2020 – ЭП				
					Курчатовский район, г. Челябинск				
Изм.	Кол.ч.	Лист	№ док.	Подпись	Дата	Нестационарный торговый объект, расположенный по адресу ул. Чайковского 16/2	Стадия	Лист	Листов
Разработал							ЭП	3	-
Архитектор						Схема генерального плана, М 1:200			
ГАП									
ГИП									




031.3.2020 - ЭП
 Курчатовский район, г. Челябинск
 Нестационарный торговый объект, ул. Чайковского 16/2
 Перспективный вид


					031.3.2020 – ЭП			
					Курчатовский район, г. Челябинск			
Изм.	Кол.ч.	Лист N док.	Подпись	Дата	Нестационарный торговый объект, расположенный по адресу ул. Чайковского 16/2	Стадия	Лист	Листов
Разработал		Никифорова	<i>Никифорова</i>			ЭП	4	-
Архитектор		Астраханцев	<i>Астраханцев</i>					
ГАП					Перспективный вид			
ГИП								



					031.3.2020 – ЭП				
					Курчатовский район, г. Челябинск				
Изм.	Кол.ч.	Лист	№ док.	Подпись	Дата	Стадия	Лист	Листов	
Разработал		Никифорова		<i>Никифорова</i>		Нестационарный торговый объект, расположенный по адресу ул. Чайковского 16/2	ЭП	5	-
Архитектор		Астраханцев		<i>Астраханцев</i>					
ГАП						Перспективный вид			
ГИП									

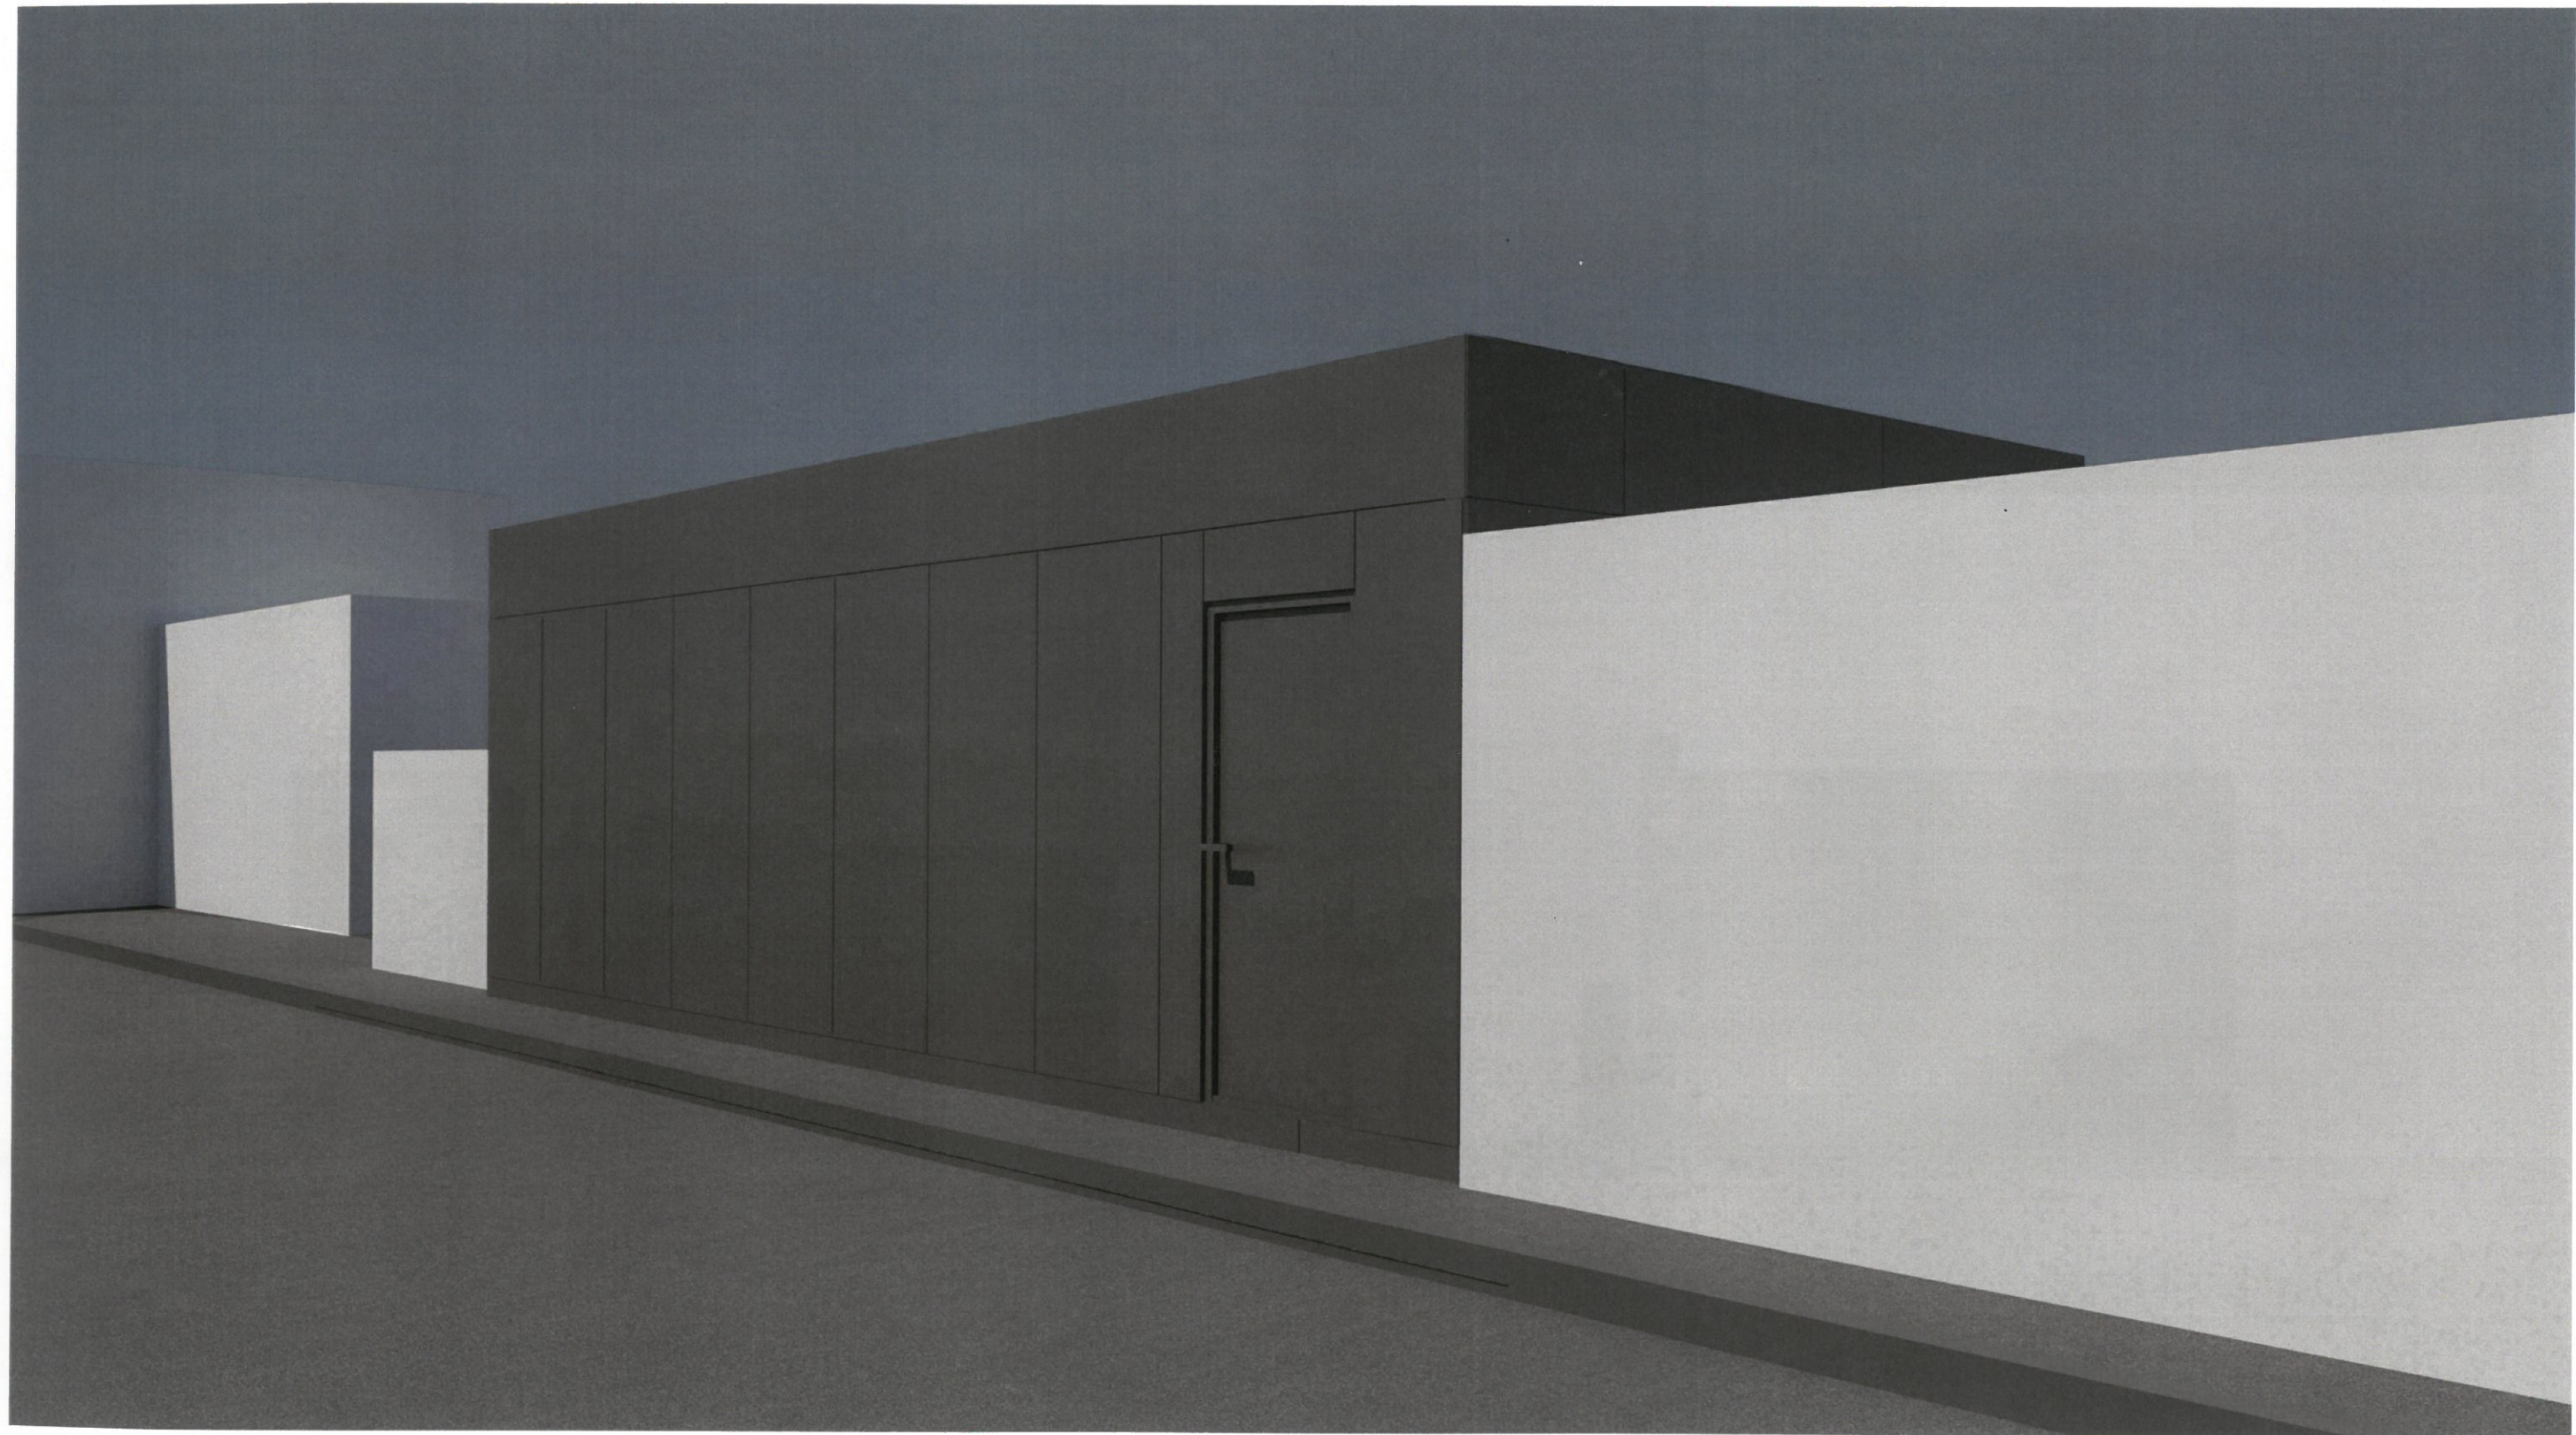

					031.Э.2020 - ЭП				
					Курчатовский район, г. Челябинск				
Изм.	Кол.ч.	Лист	№ док.	Подпись	Дата				
Разработал		Никифорова		<i>Никифорова</i>		Нестационарный торговый объект, расположенный по адресу ул. Чайковского 16/2	Стадия	Лист	Листов
Архитектор		Астраханцев		<i>Астраханцев</i>			ЭП	6	-
ГАП						Перспективный вид			
ГИП									

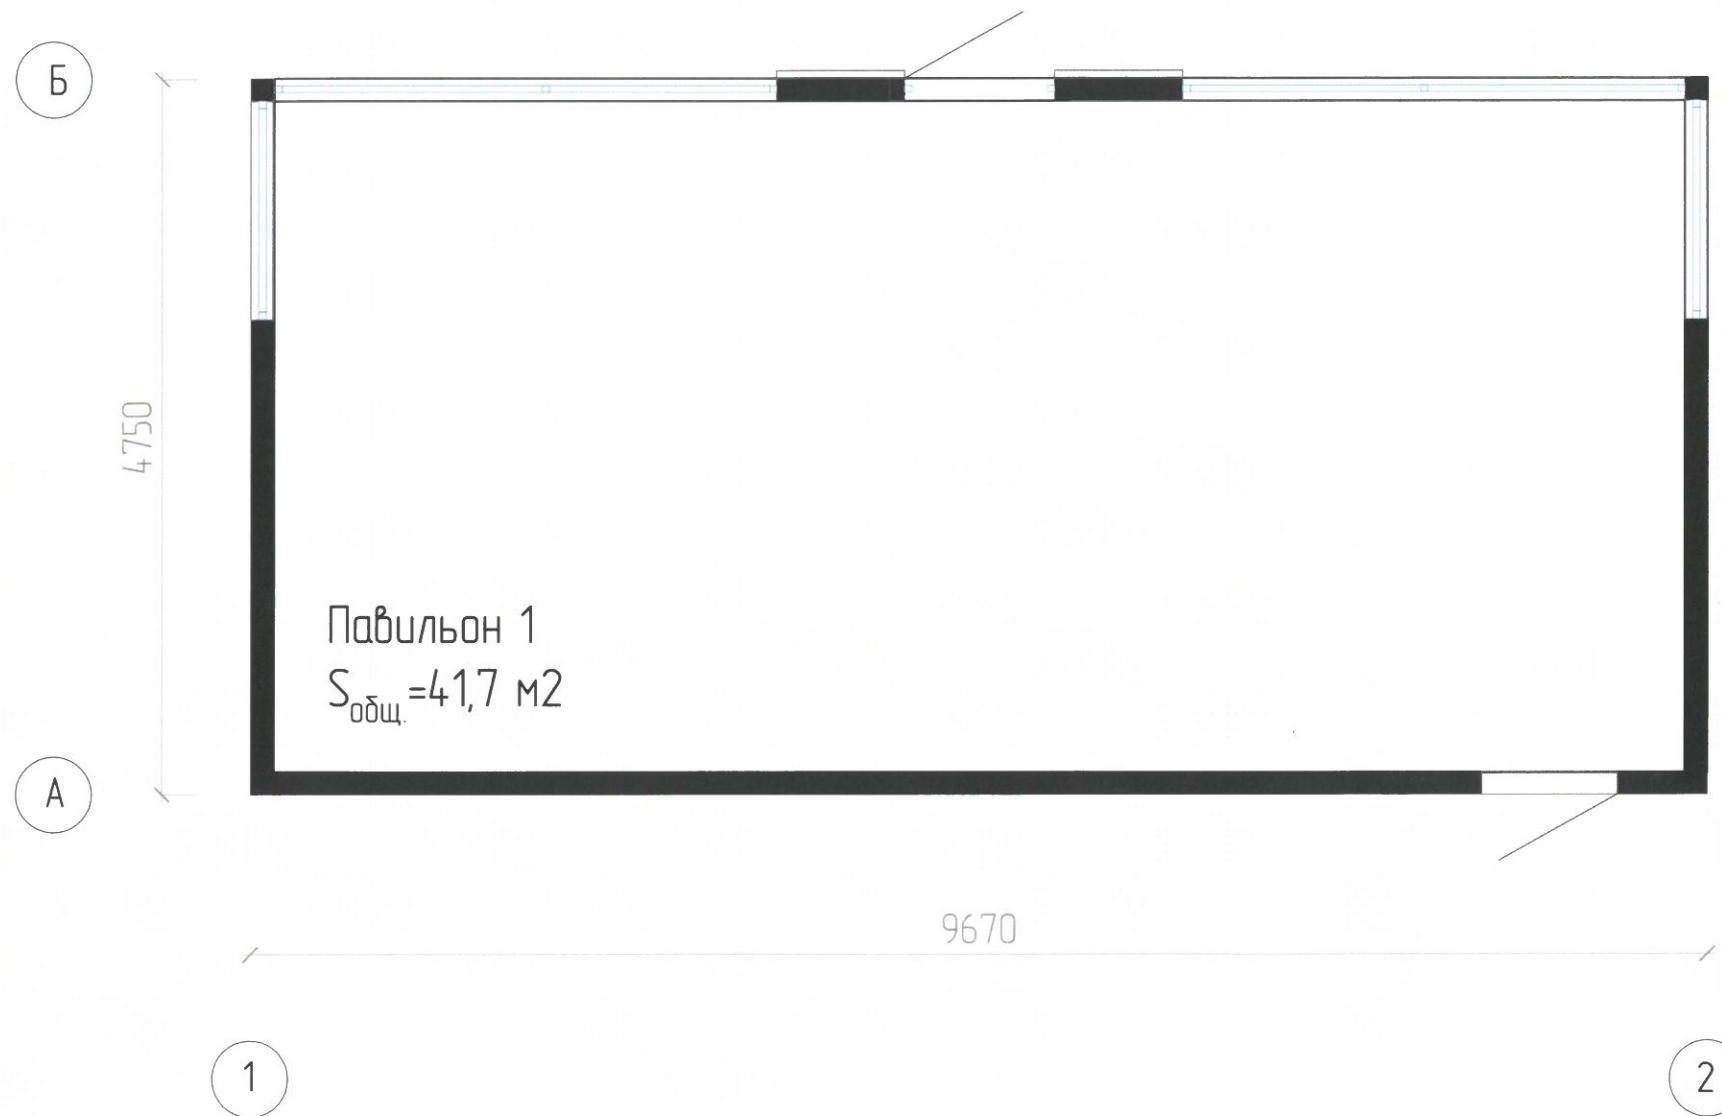

					031.Э.2020 - ЭП				
					Курчатовский район, г. Челябинск				
Изм.	Кол.ч.	Лист	№ док.	Подпись	Дата	Нестационарный торговый объект, расположенный по адресу ул. Чайковского 16/2	Стадия	Лист	Листов
Разработал		Савельева		<i>[Signature]</i>			ЭП	8	-
Архитектор		Астраханцев		<i>[Signature]</i>					
ГАП						План на отм. 0,000, М 1:100.			
ГИП									