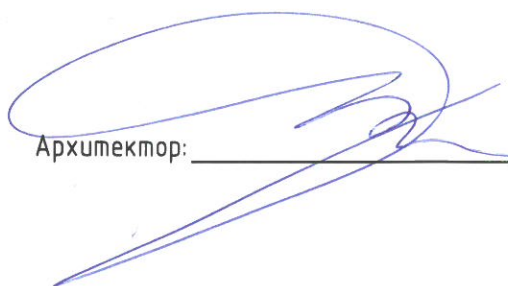


Нестационарный торговый объект по ул. 50-летия ВЛКСМ
г. Челябинск, Metallургический район

Шифр - 40.Э.2020-ЭП


Архитектор:  / Астраханцев Дмитрий

Изм.	№ док.	Подп.	Дата

г. Челябинск 2020 г.

ВЕЕДОМОСТЬ ЧЕРТЕЖЕЙ

Лист	Наименование
1	Общие данные. Ситуационный план
2	Существующее положение
3	Схема планировочной организации земельного участка
4-6	Общий вид
7	Фасады
8	План

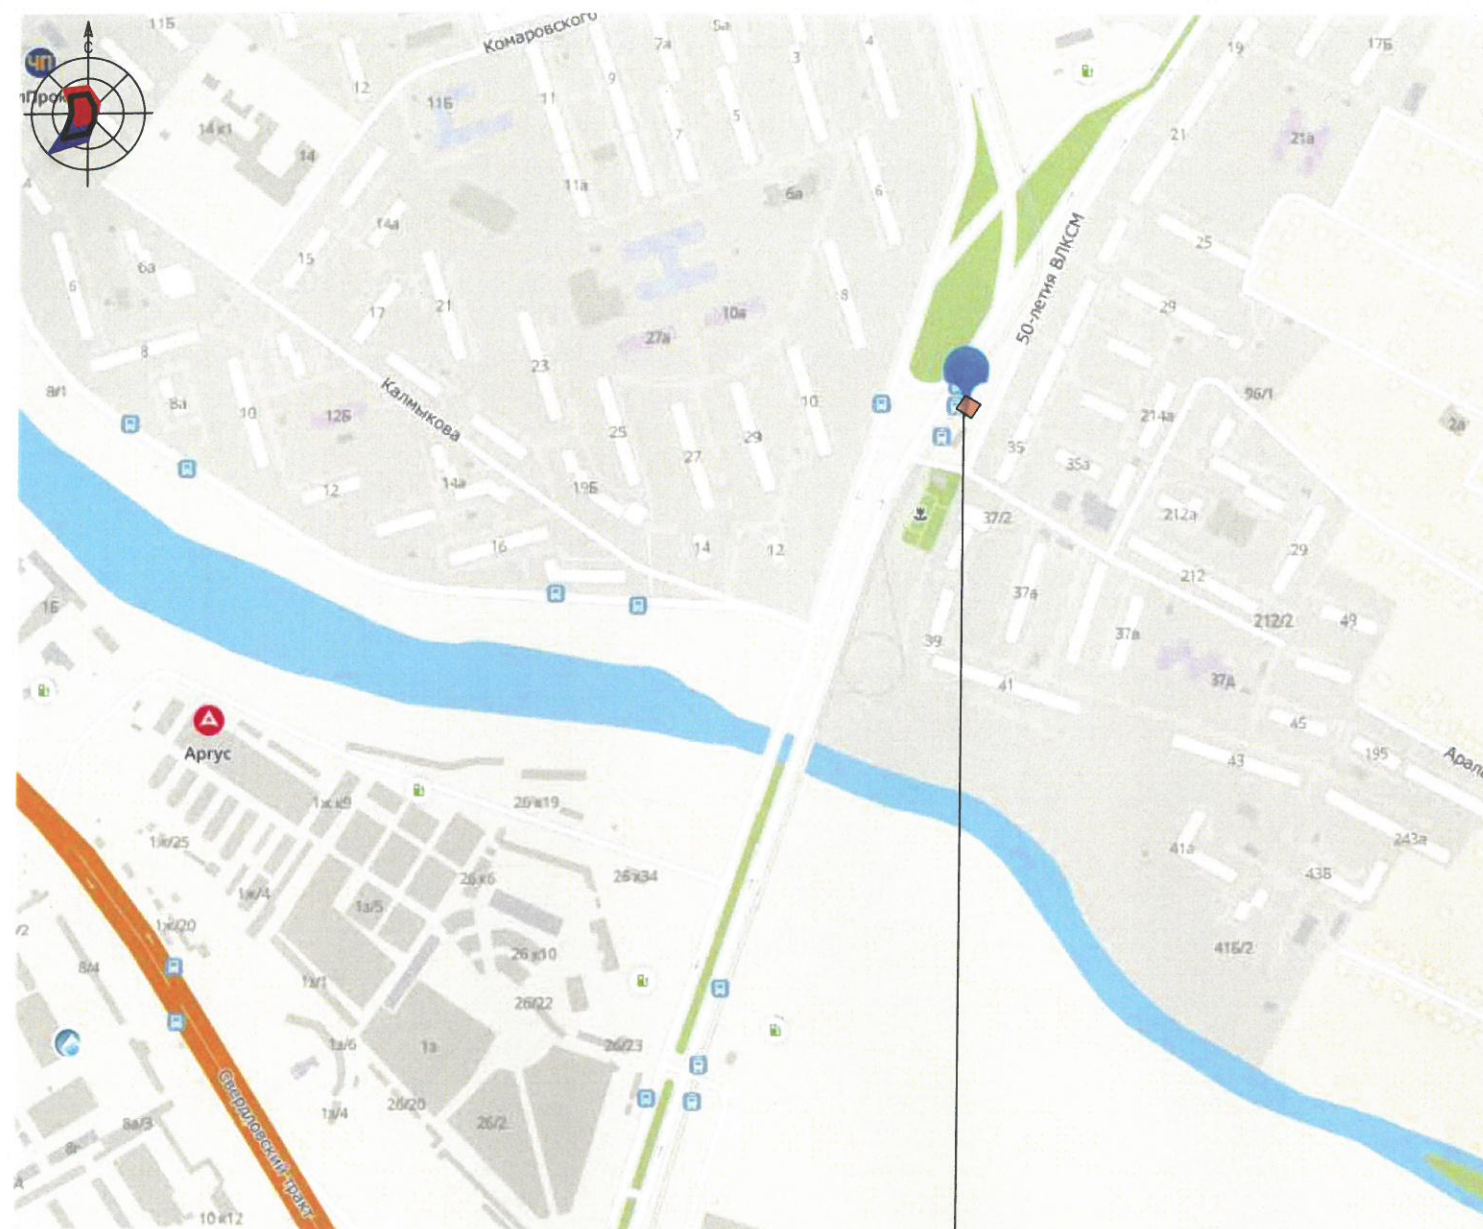

Объект проектирования

Общие данные

Эскизный проект выполнен на основании:

- задания заказчика на проектирование;
- действующих нормативных актов.

Адрес объекта проектирования: по ул. 50-летия ВЛКСМ в Металлургическом районе г. Челябинска., тип нестационарного торгового объекта - павильон.


Технико-экономические показатели нестационарного торгового объекта:







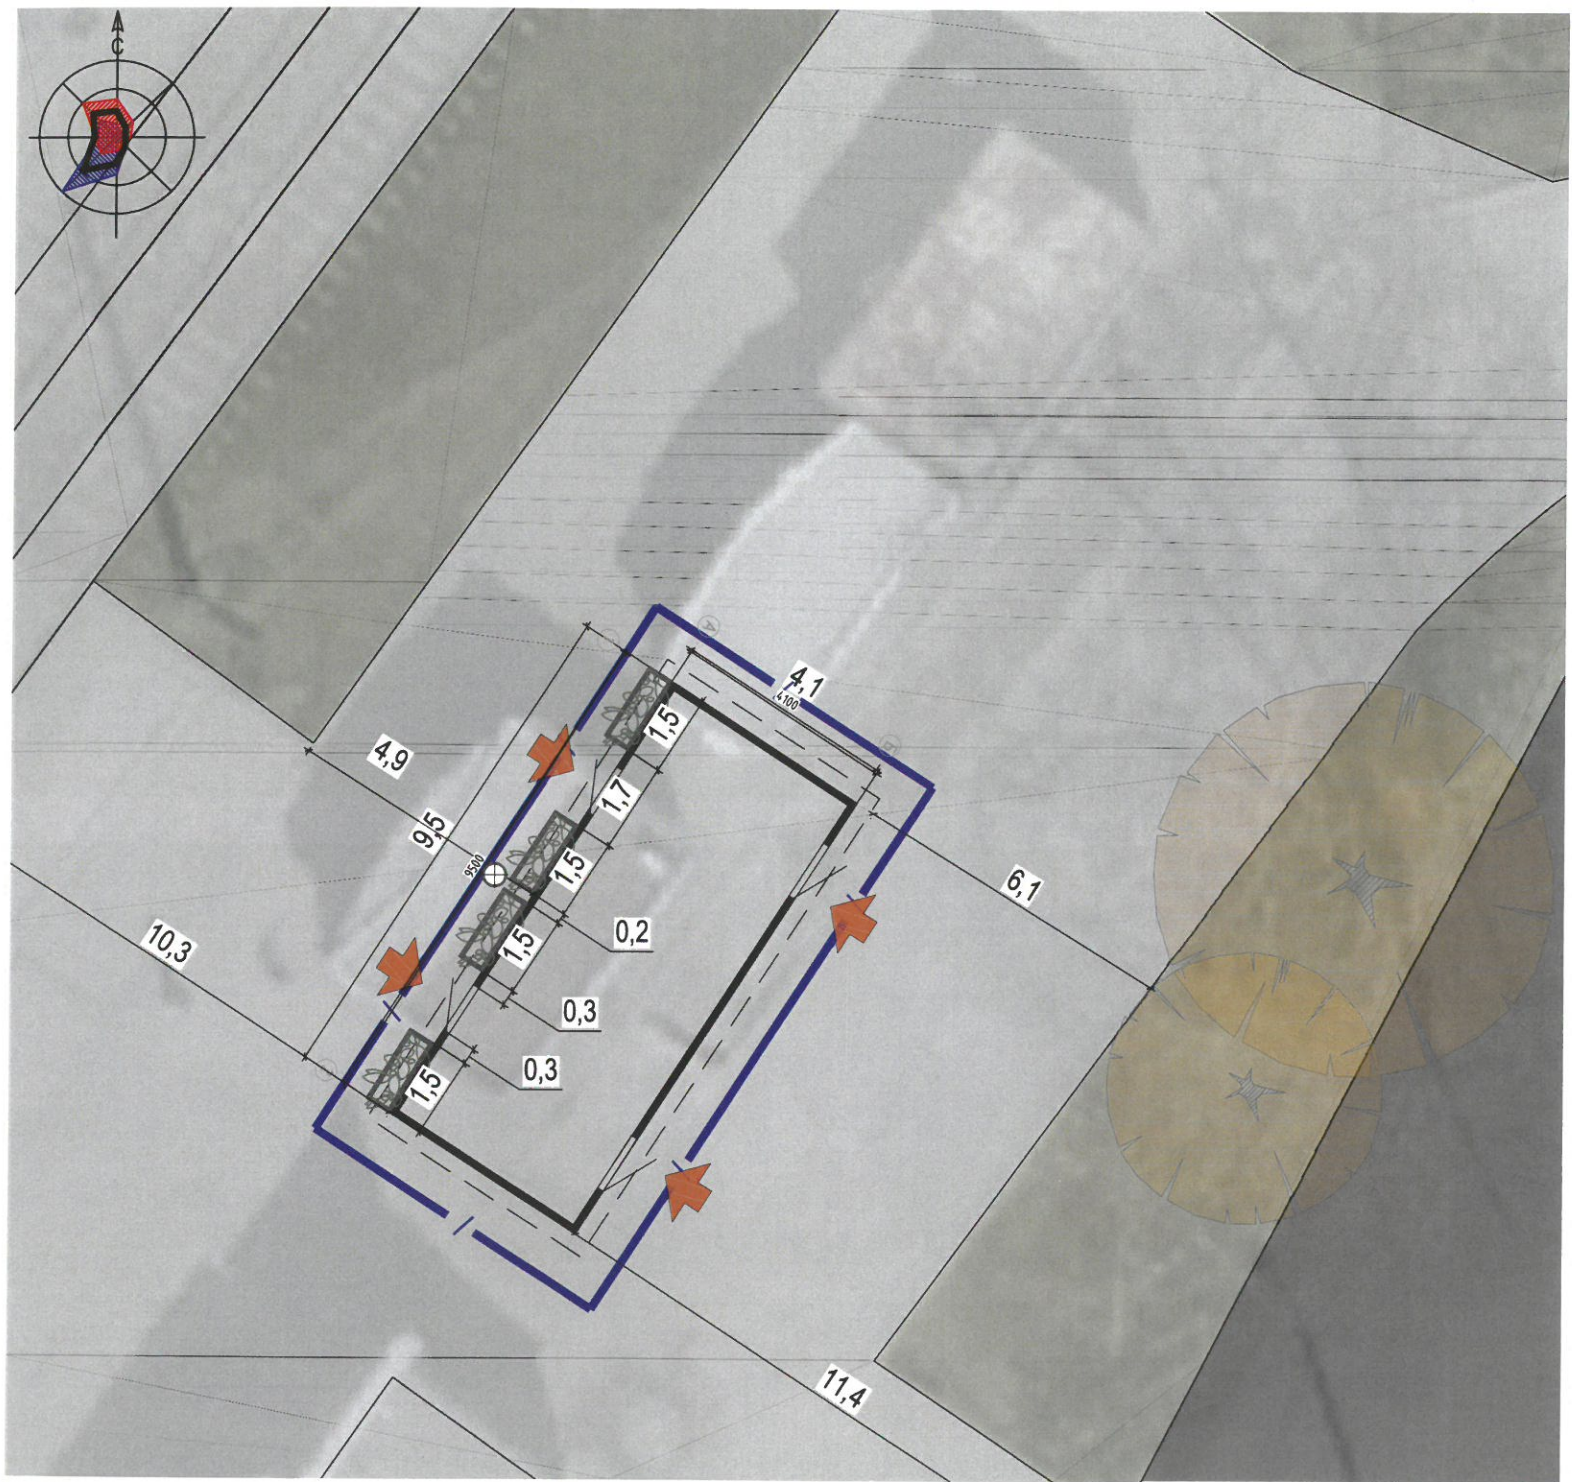

Предельная площадь - 47,5 м²;
 Площадь благоустройства - 70,2 м²;
 Торговая площадь - 35,3 м²

Проектная документация разработана в соответствии с заданием на проектирование, выданными техническими условиями, требованиями действующих технических регламентов, стандартов, сводов правил и других документов, содержащих установленные требования.


Инв. № подл. Подпись и дата. Взам. инв. №


						40.Э.2020 - ЭП			
						Металлургический район, г. Челябинск			
Изм.	Кол.ч.	Лист	№ док.	Подпись	Дата	Нестационарный торговый объект по ул. 50-летия ВЛКСМ	Стадия	Лист	Листов
							ЭП	1	-
						Общие данные. Ситуационная схема.			



- Условные обозначения
-  Граница благоустройства
 -  Газон (сущ.)
 -  Асфальтовое покрытие проезда (сущ.)
 -  Асфальтовое покрытие тротуара (сущ.)
 -  Деревья (сущ.)
- Проектируемые объекты благоустройства
-  Кизильник (проект – 6,0 п.м.)
 -  Входная группа
 -  Урна 1 шт.

Инв. № подл. Подпись и дата Взам. инв. №

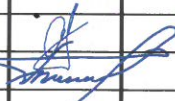						40.Э.2020 – ЭП			
						Металлургический район, г. Челябинск			
Изм.	Кол.ч.	Лист	№ док.	Подпись	Дата	Нестационарный торговый объект по ул. 50-летия ВЛКСМ	Стадия	Лист	Листов
Разработал	Савельева						ЭП	2	-
Архитектор	Никифорова					Схема планировочной организации земельного участка М 1:500			

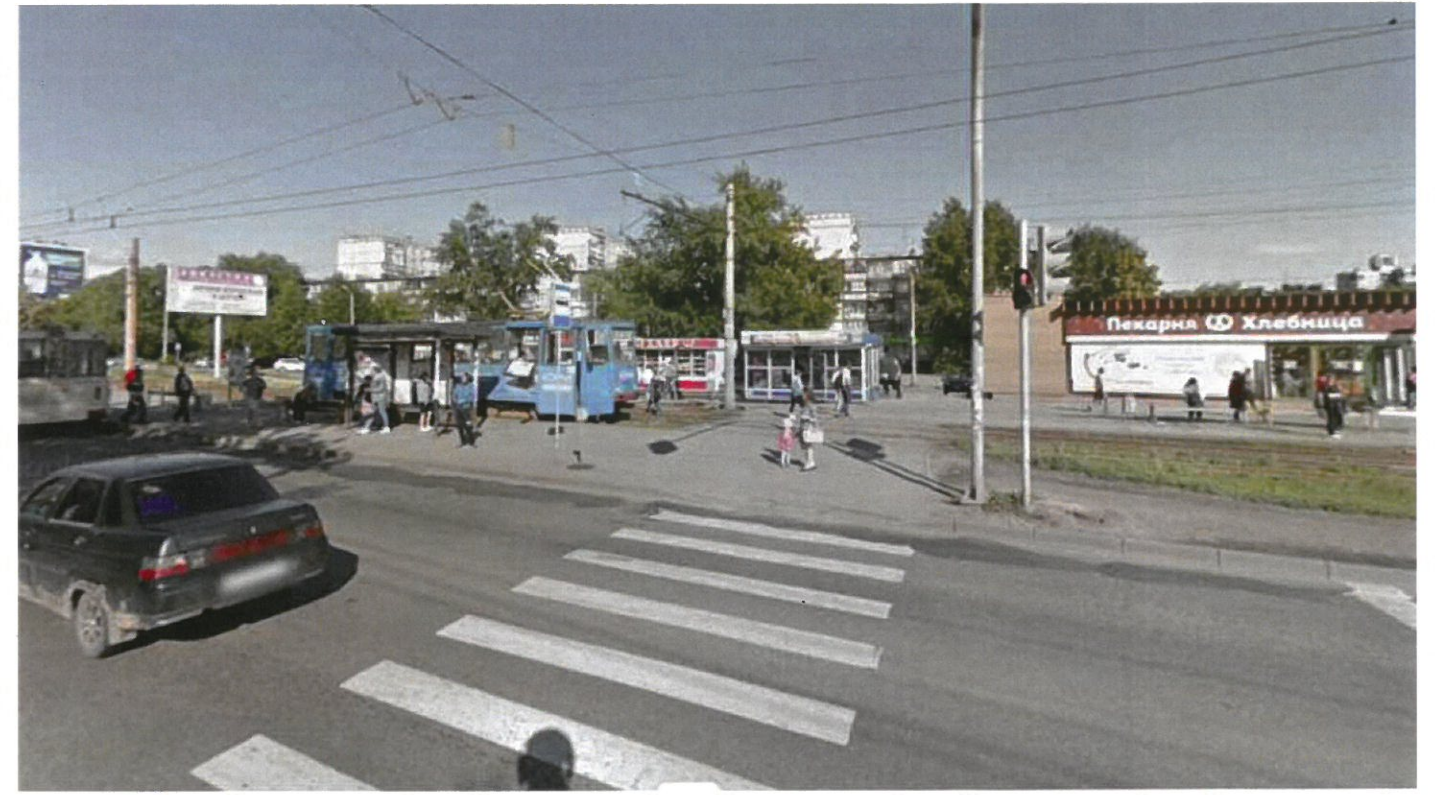

Инв. № подл. Подпись и дата

Взам. инв. №

						40.Э.2020 - ЭП			
						Металлургический район, г. Челябинск			
Изм.	Кол.ч.	Лист	№ док.	Подпись	Дата	Нестационарный торговый объект по ул. 50-летия ВЛКСМ	Стадия	Лист	Листов
Разработал		Савельева					ЭП	3	-
Архитектор		Никифорова				Существующее положение			

Инв. № подл. Подпись и дата Взам. инв. №



						40.Э.2020 - ЭП			
						Металлургический район, г. Челябинск			
Изм.	Кол.ч.	Лист	№ док.	Подпись	Дата	Нестационарный торговый объект по ул. 50-летия ВЛКСМ	Стадия	Лист	Листов
Разработал		Савельева		<i>[Signature]</i>			ЭП	4	-
Архитектор		Никифорова		<i>[Signature]</i>					
						Общий вид			




ИНО. № ПРОД/Г. ПРОЕКТЫ И ОБЪЕКТЫ ВЗДМ. ЦНО. №

						40.3.2020 - ЭП			
						Металлургический район, г. Челябинск			
Изм.	Кол.ч.	Лист	№ док.	Подпись	Дата	Нестационарный торговый объект по ул. 50-летия ВЛКСМ	Стадия	Лист	Листов
Разработал	Савельева						ЭП	5	-
Архитектор	Никифорова					Общий вид			



ИМУ. П. ПУБЛ. ПОНЯТИЕ И ОБЪЕМ

						40.Э.2020 - ЭП			
						Металлургический район, г. Челябинск			
							Стадия	Лист	Листов
Изм.	Кол.ч.	Лист	№ док.	Подпись	Дата	Нестационарный торговый объект по ул. 50-летия ВЛКСМ	ЭП	6	-
Разработал				Савельева					
Архитектор				Никифорова					
						Общий вид			

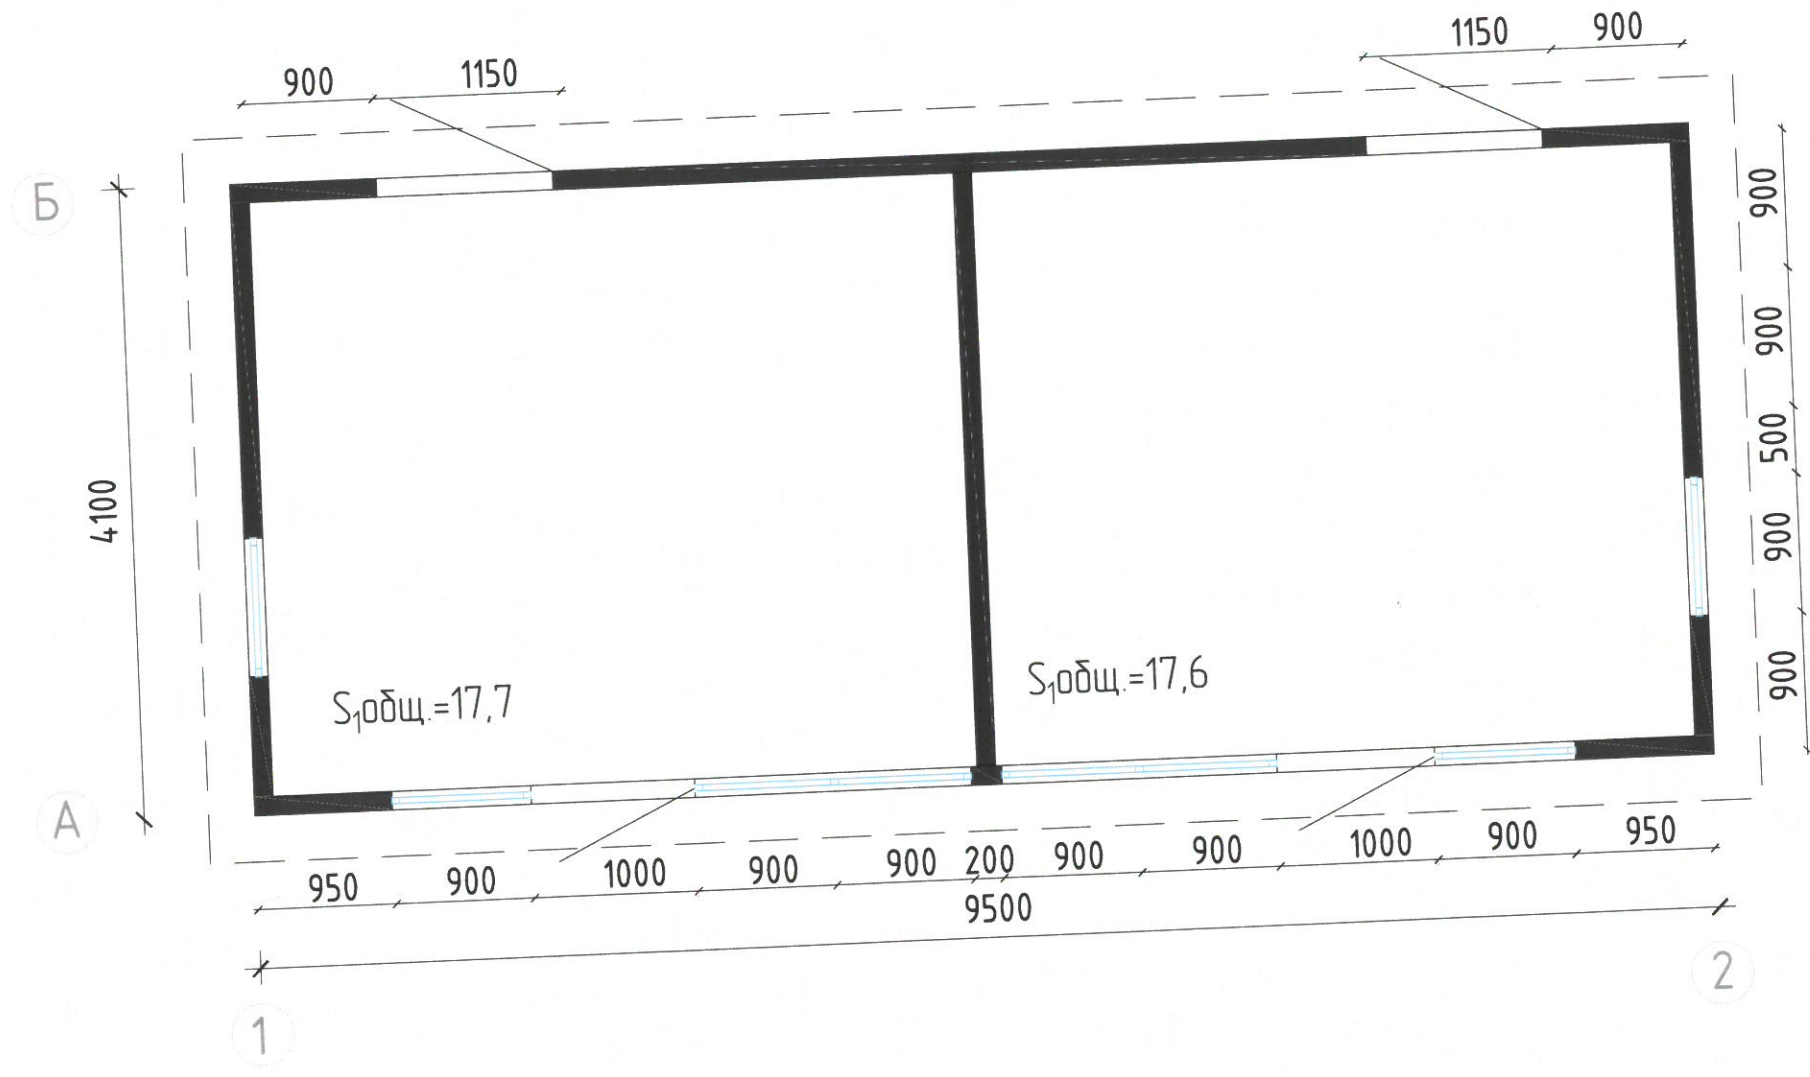

						40.Э.2020 - ЭП			
						Металлургический район, г. Челябинск			
Изм.	Кол.ч.	Лист	N док.	Подпись	Дата	Нестационарный торговый объект по ул. 50-летия ВЛКСМ	Стадия	Лист	Листов
Разработал	Савельева			<i>[Signature]</i>			ЭП	8	-
Архитектор	Никифорова			<i>[Signature]</i>		План на отм. 0,000			