



Фасад Е-А, М 1:200

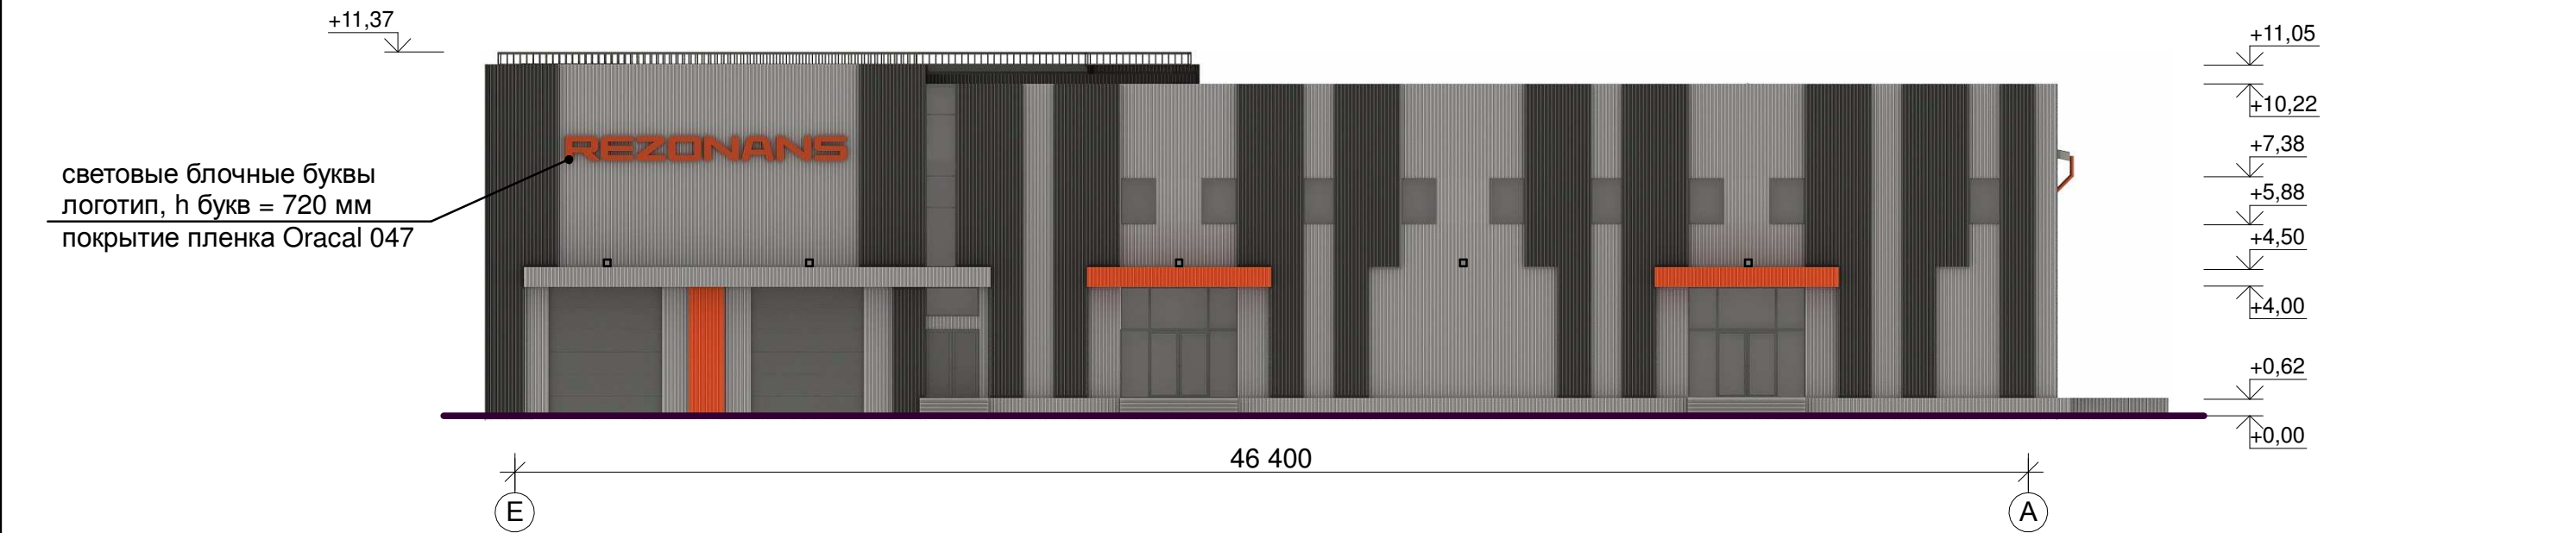

Фасад 1-13, М 1:200

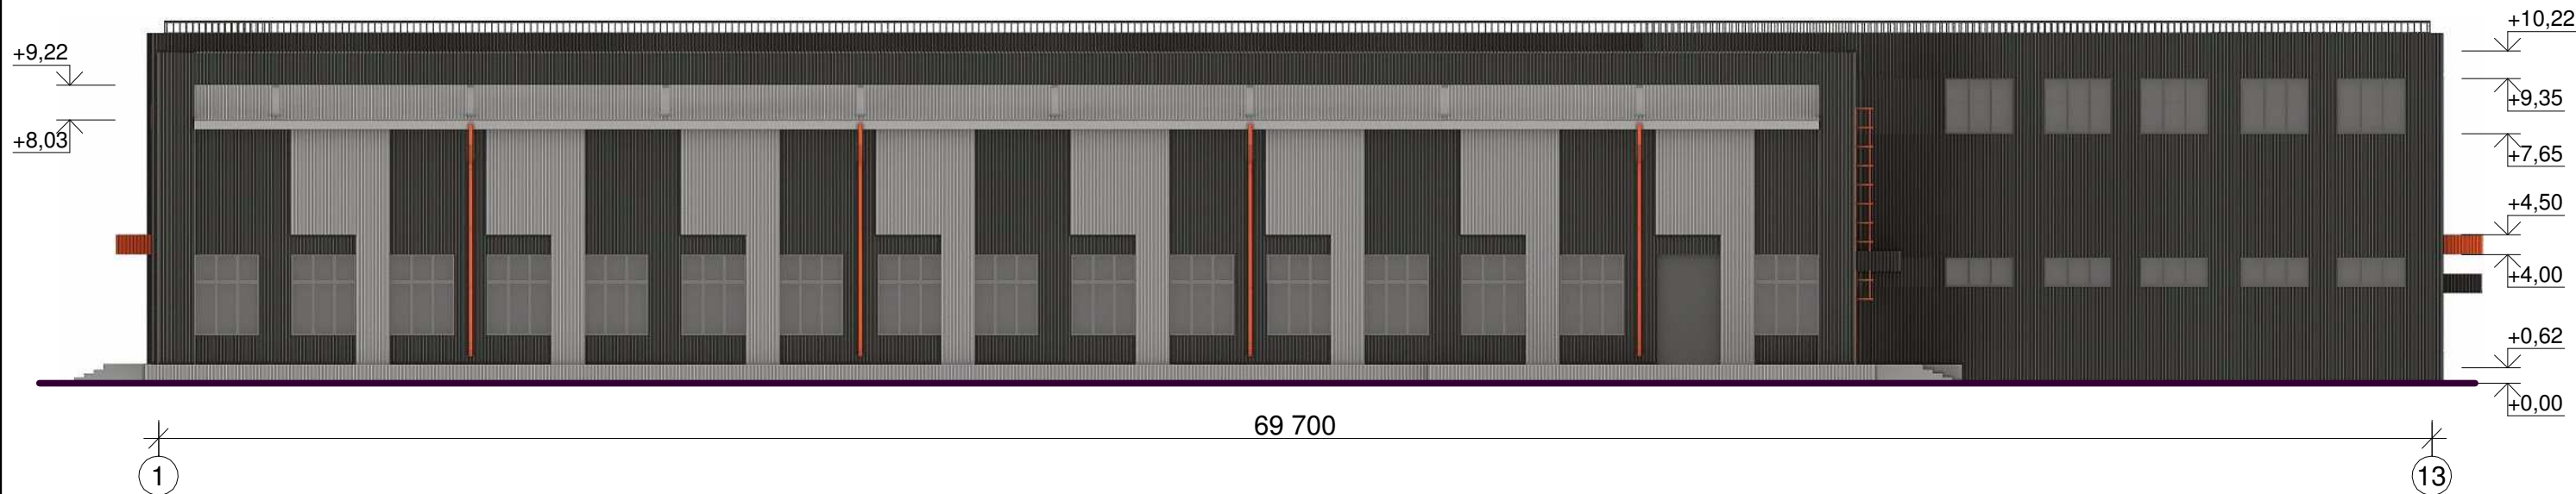

Ведомость отделки фасадов

Фасад	Наименование	Вид отделки	Колер
	Цоколь	Стеновой профнастил ИНСИ С21	RAL 7004
А-Е	Стены	Стеновой профнастил ИНСИ С21	RAL 7004 и 7005
1-13	Окна, двери	Алюминиевые	RAL 9007
Е-А	Кровля	Мембрана и кров. профнастил	RAL 7004
13-1	Метал. элементы	Покраска	RAL 2009, RAL 7004
	Площадки, ступени	Клинкерная плитка и ступень	Exagres / Manhattan Grey

Каталог системы Ral

						18.04.20			
						г. Челябинск, Ленинский район ул. Нахимова, 19-п			
Изм	Кол	Лист	док№	Подпись	Дата	Реконструкция здания РМ и строительство СПК	Стадия	Лист	Листов
					2020		ЭП	6	
Проектиров.	Алтоцкий М.М.					Фасады в осях А-Е и 1-13 М 1:200	ООО "ЭКЛЕКТИКА"		