


Фасад А-Е, М 1:200

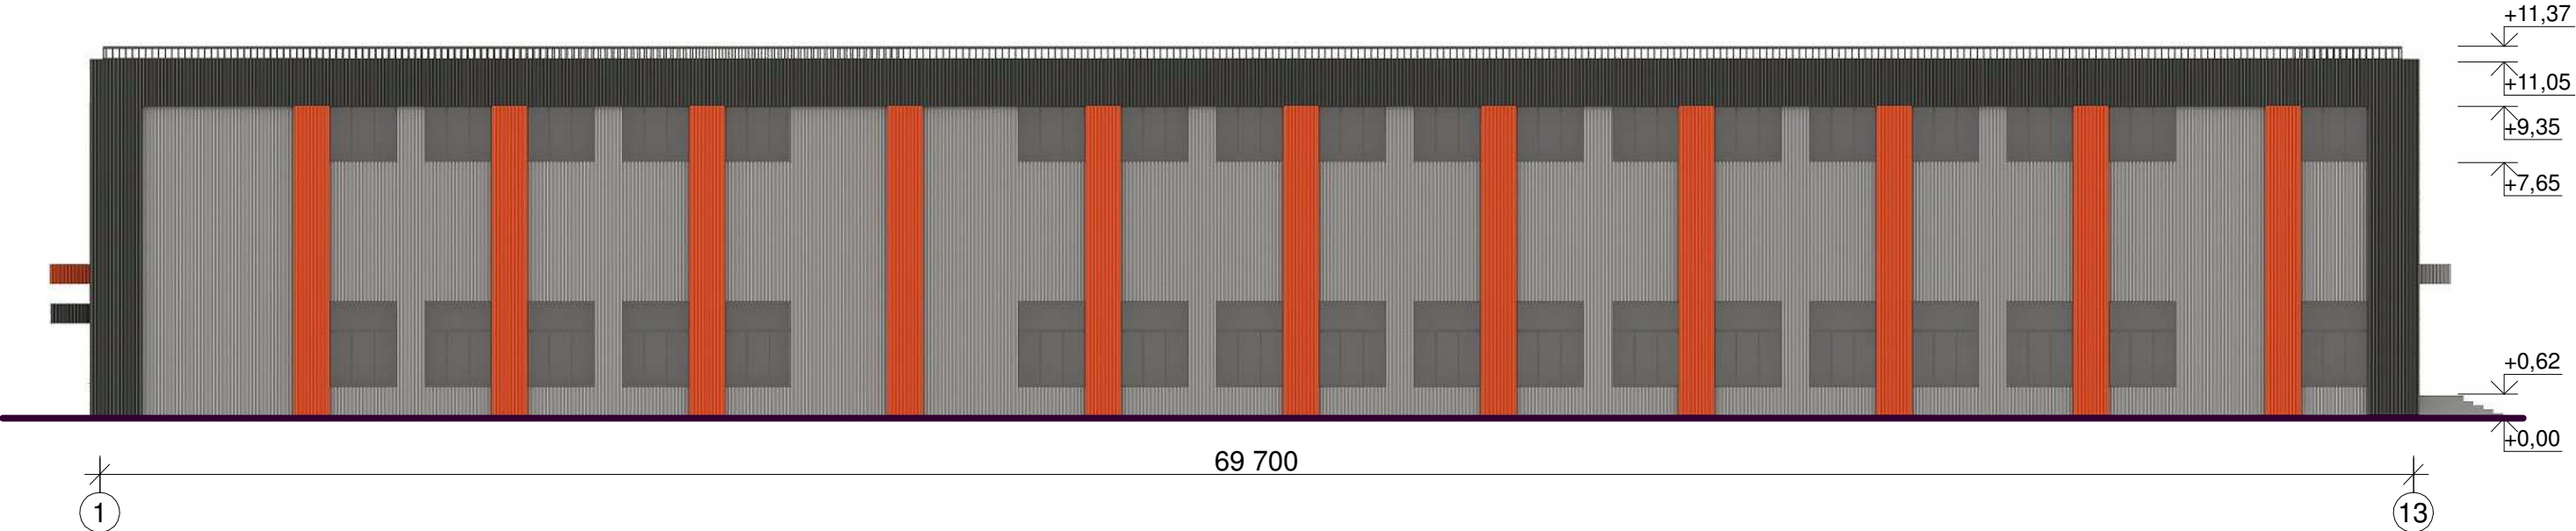

Фасад 13-1, М 1:200



						18.04.20			
						г. Челябинск, Ленинский район ул. Нахимова, 19-п			
Изм	Кол	Лист	док№	Подпись	Дата	Реконструкция здания РМ и строительство СПК	Стадия	Лист	Листов
					2020		ЭП	7	
Проектиров.	Алтоцкий М.М.					Фасады в осях А-Е и 13-1 М 1:200	ООО "ЭКЛЕКТИКА"		