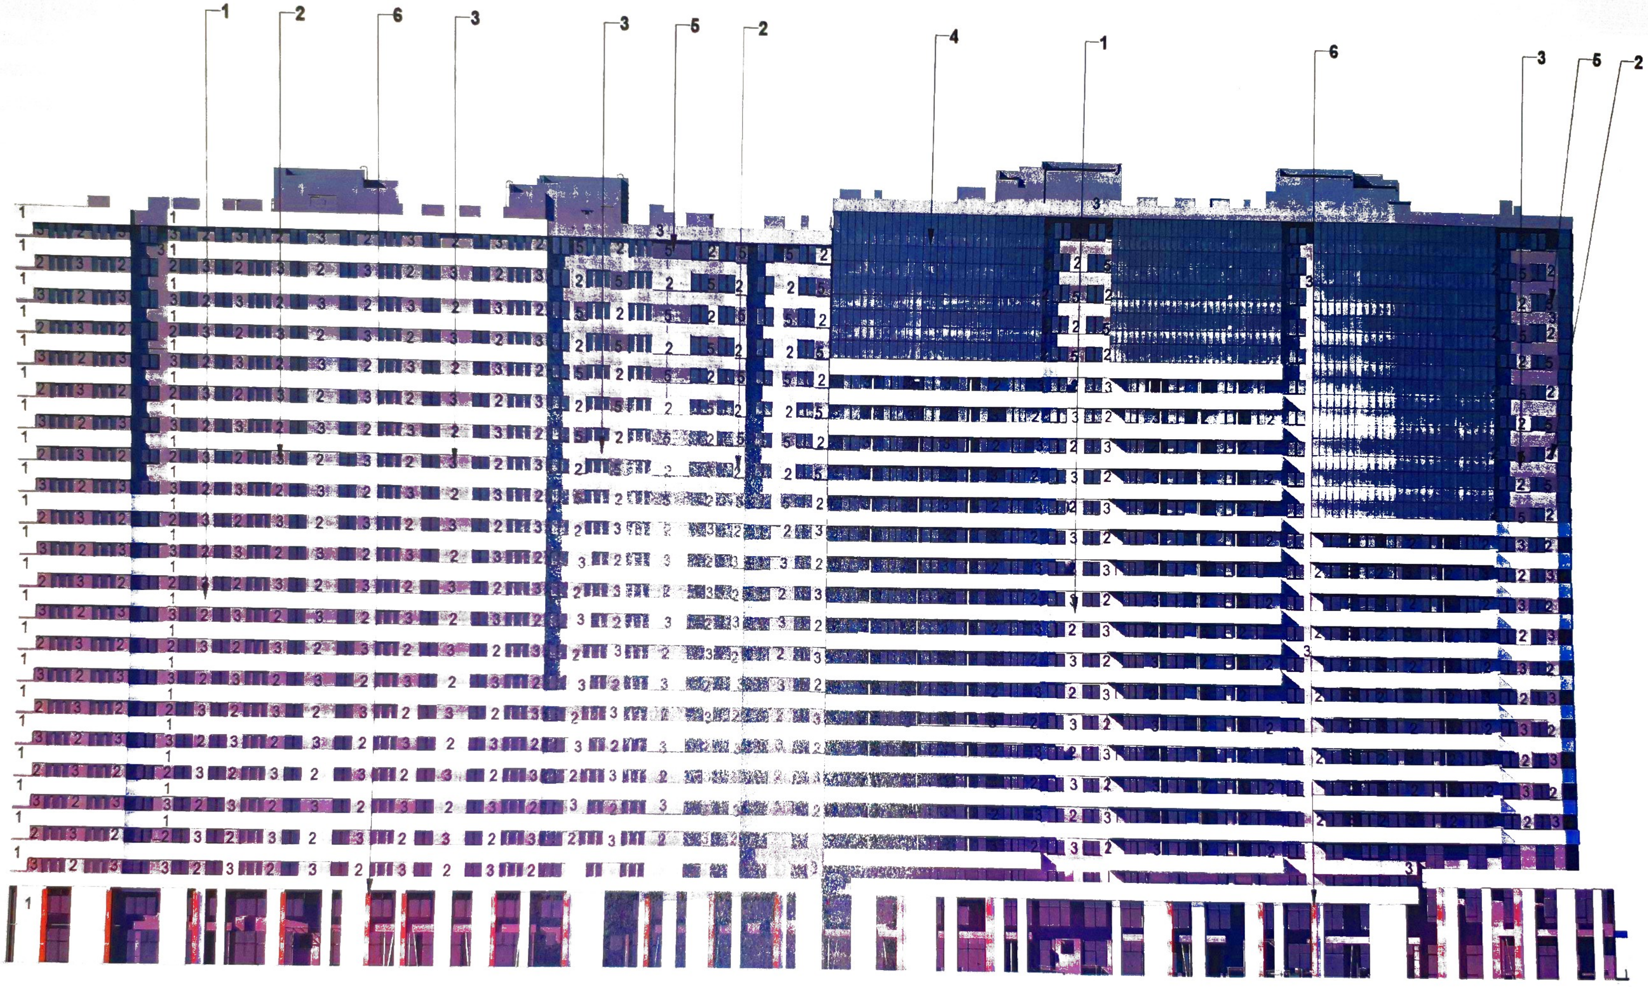

мость отделки фасадов

Элемент	Отделка	Колер
Стены	Штукатурка, покраска	Nebraska NB1
Стены	Штукатурка, покраска	etna ET 4
Стены	Штукатурка, покраска	etna ET 5
Окна, витражи	Алюминиевые системы	ral7021
Стены	Штукатурка, покраска	etna ET 6
Декор элементы фасада	Композитные панели	дерево
Стены	Перфорированные панели	ral9010

РАССМОТРЕНО
для подготовки документов
Начальник УАГП
г. Челябинска,
главный архитектор
« » 20

05. 2020
ДЛЯ СПРАВОК