



Эскизный проект

Типовое решение НТО "Автомат
самообслуживания по продаже фильтрованной
воды" (предельная площадь 1.7 м^2)
по адресу: Челябинская область, г.
Челябинск

ШИФР:
ГАП

06-23
Речкалов И.О.

Челябинск 2023г.

Ведомость рабочих чертежей основного комплекта - ЭП

Лист	Наименование	Примечание
01	Общие данные	
02	Перспектива	
03	Перспектива	
04	Фасады	

						06-23 АС			
						Челябинская область, г. Челябинск			
Изм.	Колуч.	Лист	№ Док.	Подп.	Дата	Типовое решение НТО "Автомат самообслуживания по продаже фильтрованной воды" (предельная площадь 1.7м²)	Стадия	Лист	Листов
ГАП	Речкалов И.О.			<i>И.О.</i>			П	01	
Разраб.	Речкалов И.О.			<i>И.О.</i>		Общие данные	ООО "АПС"		

Перспектива




Перспектива



						06-23 АС			
						Челябинская область, г. Челябинск			
Изм.	Колуч.	Лист	№ Док.	Подп.	Дата	Типовое решение НТО "Автомат самообслуживания по продаже фильтрованной воды" (предельная площадь 1.7м²)	Стадия	Лист	Листов
	ГАП	Речкалов И.О.		<i>И.О.</i>			П	02	
	Разраб.	Речкалов И.О.		<i>И.О.</i>					
						Перспектива	ООО "АПС"		

Перспектива

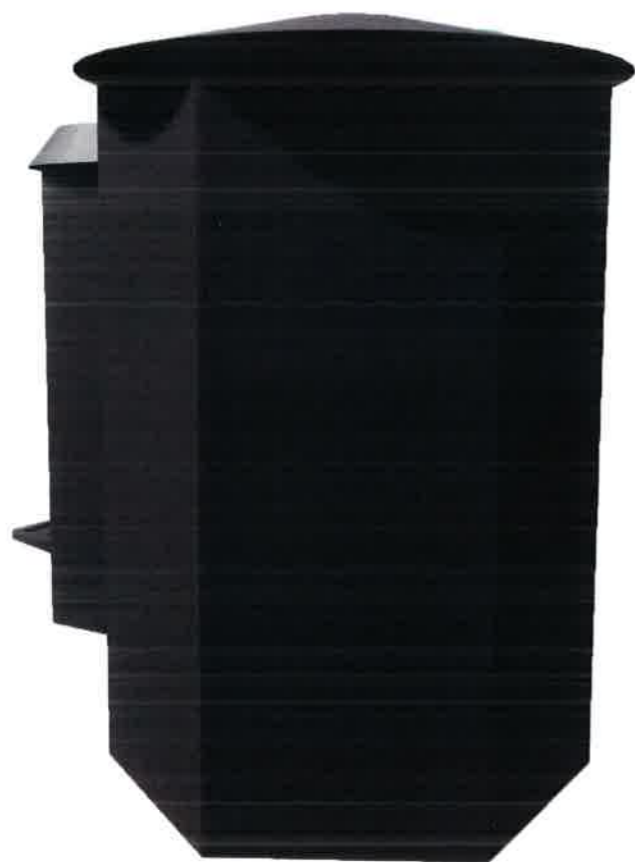


Перспектива



						06-23 АС			
						Челябинская область, г. Челябинск			
Изм.	Колуч.	Лист	№ Док.	Подп.	Дата	Типовое решение НТО "Автомат самообслуживания по продаже фильтрованной воды" (предельная площадь 1.7м²)	Стадия	Лист	Листов
ГАП		Речкалов И.О.		<i>И.О.</i>			П	03	
Разраб.		Речкалов И.О.		<i>И.О.</i>					
						Перспектива	ООО "АПС"		

Главный фасад

Боковой фасад

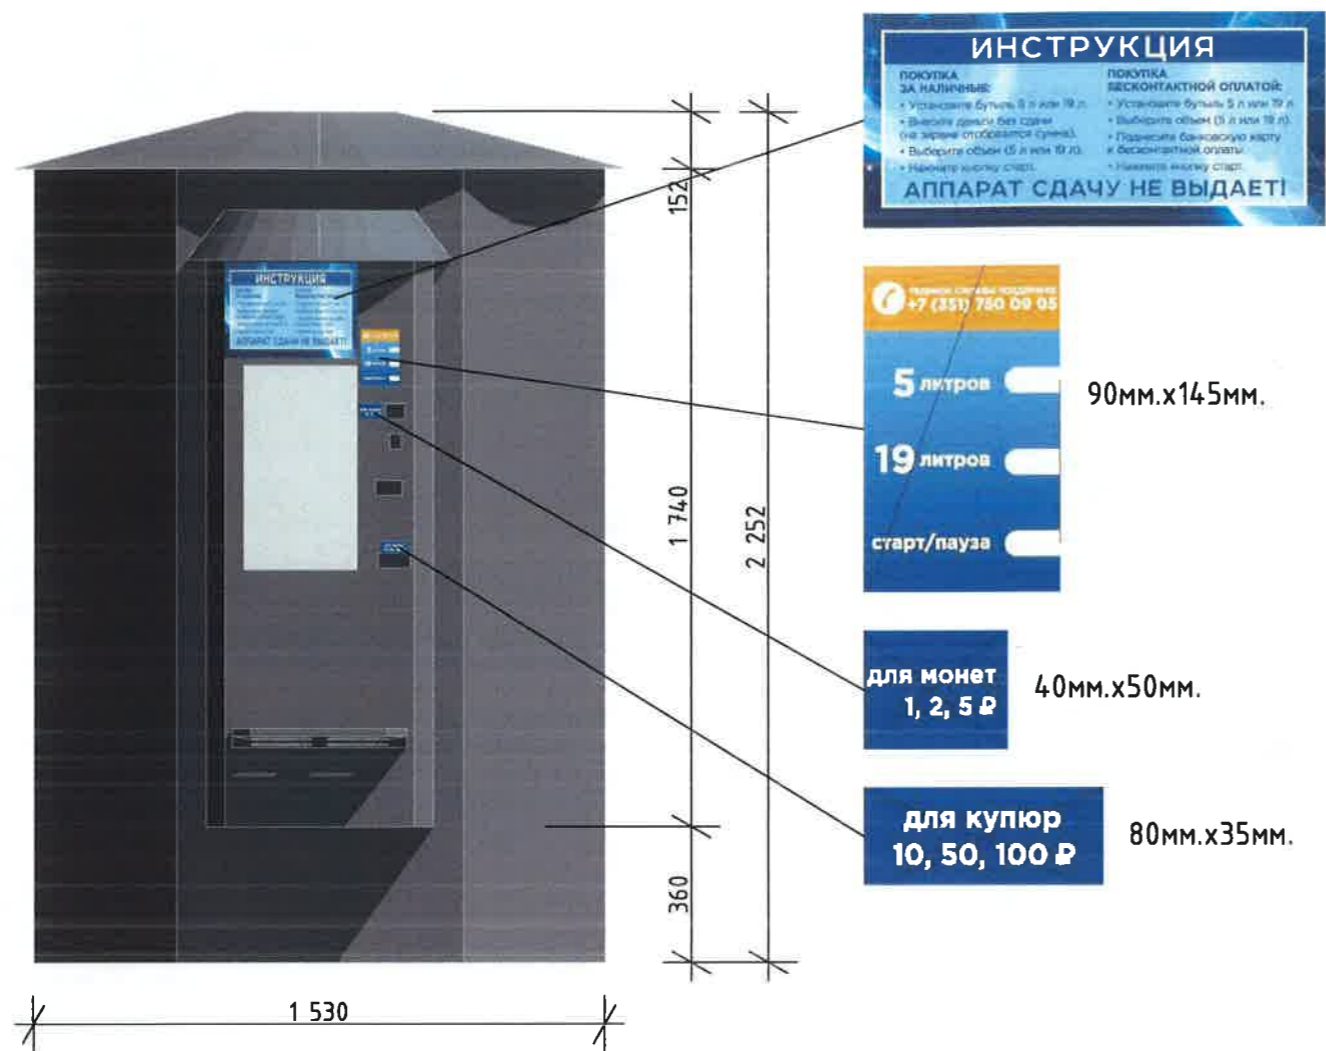


385мм.х235мм.

90мм.х145мм.

40мм.х50мм.

80мм.х35мм.

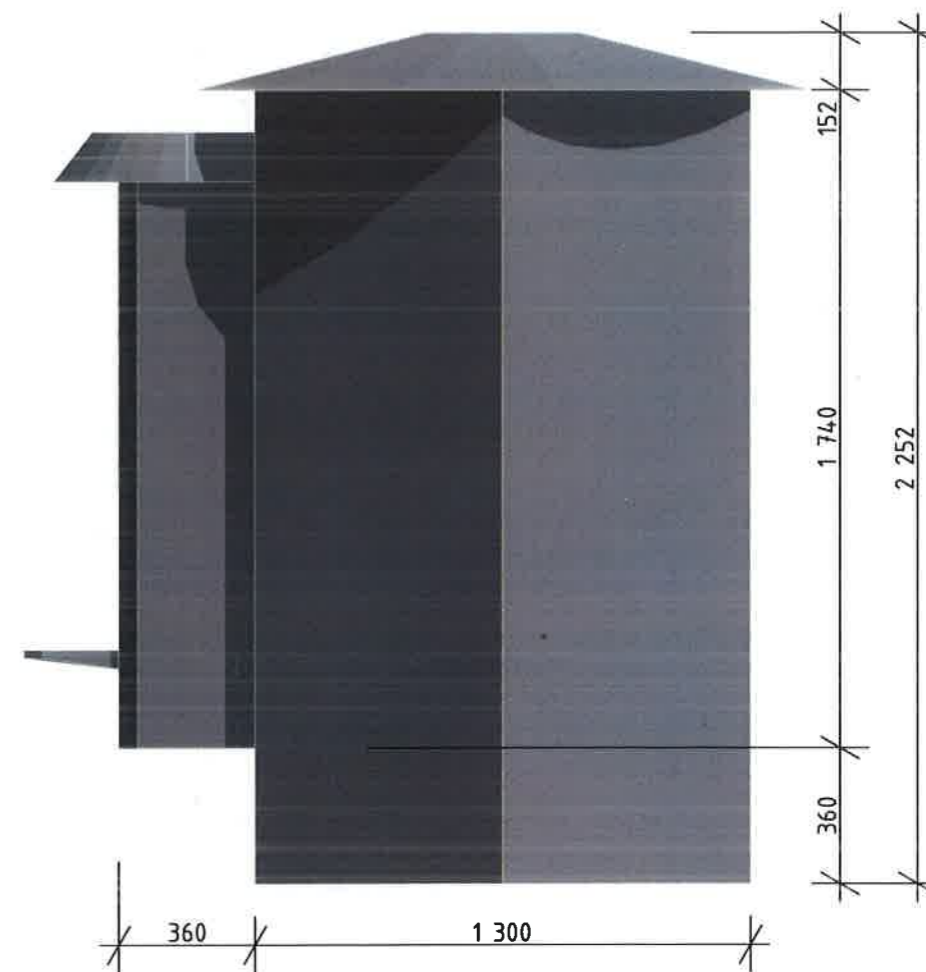

Ведомость отделки

№	Элемент фасада	Вид отделки	Цвет	Примечание
1	Корпус	Сталь тонколистовая с порошковой покраской	RAL 7011	
2	Дверца приемника	Органическое стекло (прозрачное)		
3	Внутренние поверхности приемника	Нержавеющая сталь (полированная)		

06-23 АС					
Челябинская область, г. Челябинск					
Изм.	Копуч.	Лист	№Док.	Подп.	Дата
	ГАП	Речкалов И.О.			
	Разраб.	Речкалов И.О.			
Типовое решение НТО "Автомат самообслуживания по продаже фильтрованной воды" (предельная площадь 1.7м²)				Стадия	Лист
				П	04
Фасады				ООО "АПС"	