


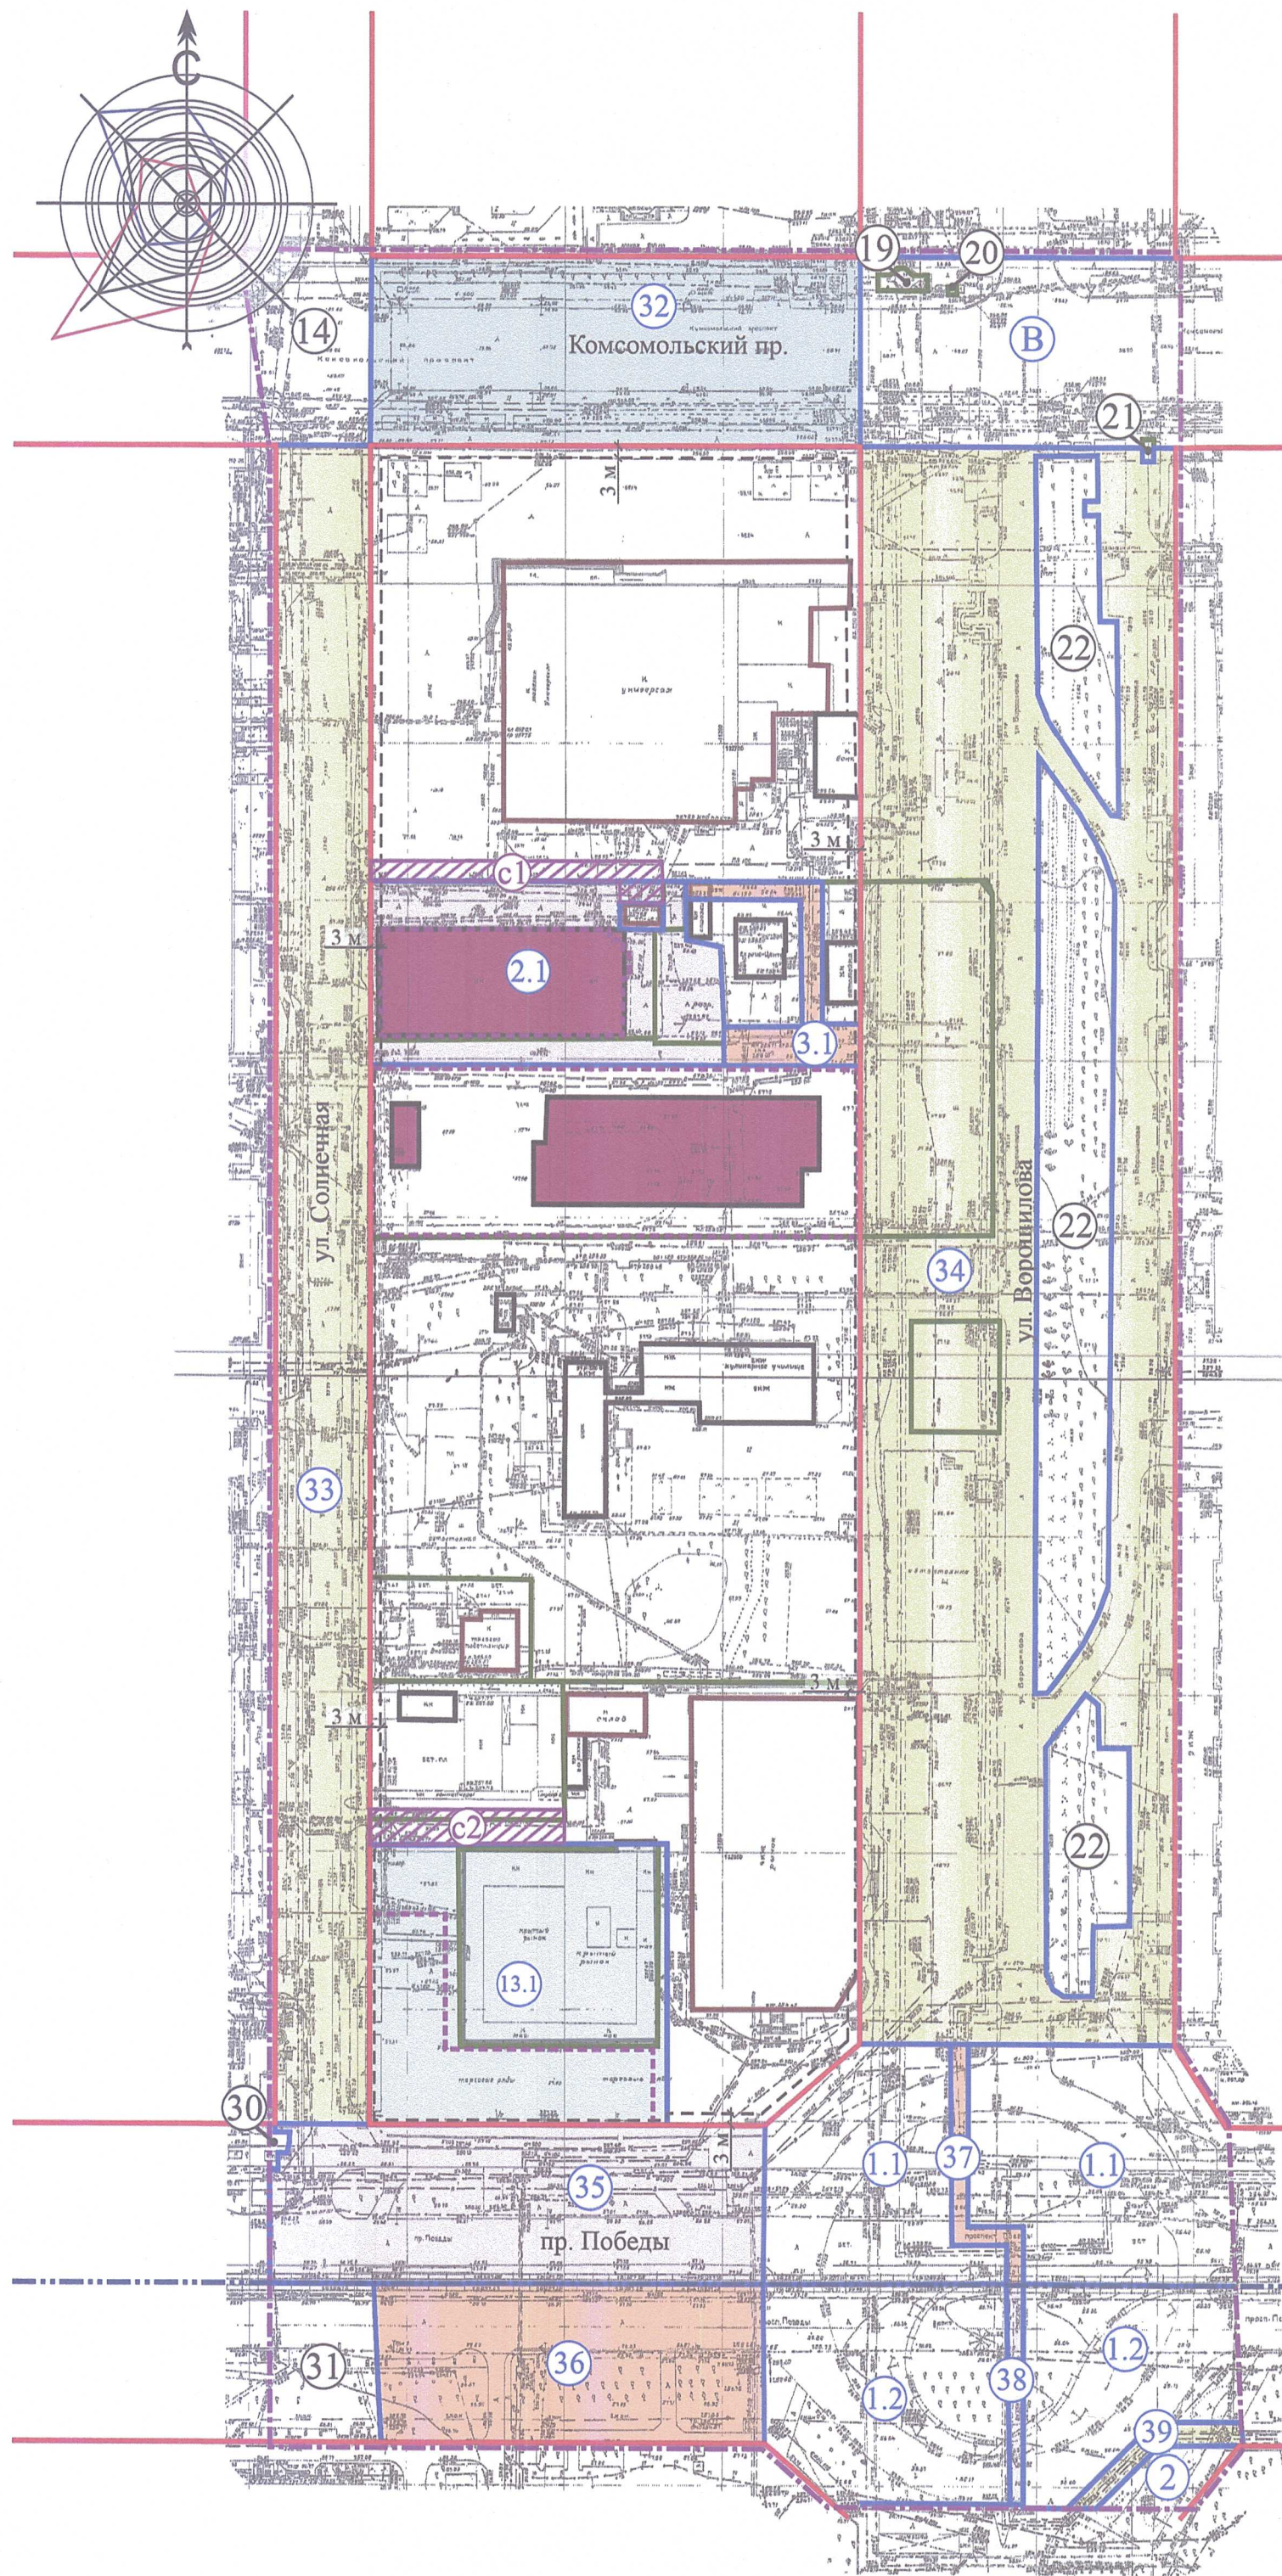

Условные обозначения:

- Граница проектирования, принятая проектом
- Граница внутригородского района
- Линия застройки
- Действующие красные линии
- Границы существующих земельных участков
- Границы образуемых земельных участков
- Условный номер существующего земельного участка
- Условный номер образуемого земельного участка
- Существующий объект капитального строительства по сведениям Единого Государственного реестра недвижимости
- Существующий объект капитального строительства по сведениям результатов инженерно-геодезических изысканий
- Проектируемый объект капитального строительства (согласно документации по планировке территории, утвержденной постановлением Администрации города Челябинска от 31.08.2020 №366-п)
- Проектируемая подземная автостоянка (согласно документации по планировке территории, утвержденной постановлением Администрации города Челябинска от 31.08.2020 №366-п)
- Образуемые земельные участки
- Проектируемый сервитут
- Условный номер проектируемого сервитута

Примечания:
- земельные участки поз.1.1, поз.1.2, поз.2 образованы документацией по планировке территории, утвержденной постановлением Администрации города Челябинска от 17.04.2019 №180-п;
- земельный участок поз.В образован документацией по планировке территории, утвержденной постановлением Администрации города Челябинска от 30.01.2020 №49-п.

Проект выполнен в соответствии с требованиями градостроительных, экологических, санитарно-гигиенических, противопожарных и других норм, действующих на территории Российской Федерации.

Главный архитектор проекта: Худяков А.Ю.

Изм.	Кол.Уч	Лист	Док.	Подпись	Дата
					12.2023
ГАП	Худяков А.Ю.				
Архитектор	Барковская П.Э.				

г.Челябинск, Курчатовский район		
Стадия	Лист	Листов
П	3.1	5

Проект межевания территории
в границах: пр. Победы, ул. Ворошилова,
Комсомольский пр., ул. Солнечная в
Курчатовском районе города Челябинска

Проект межевания территории (план межевания)
М 1:2000

АРХИКОМ

Вх. в 16682 от 04.11.23