



Фасад в осях 1-7

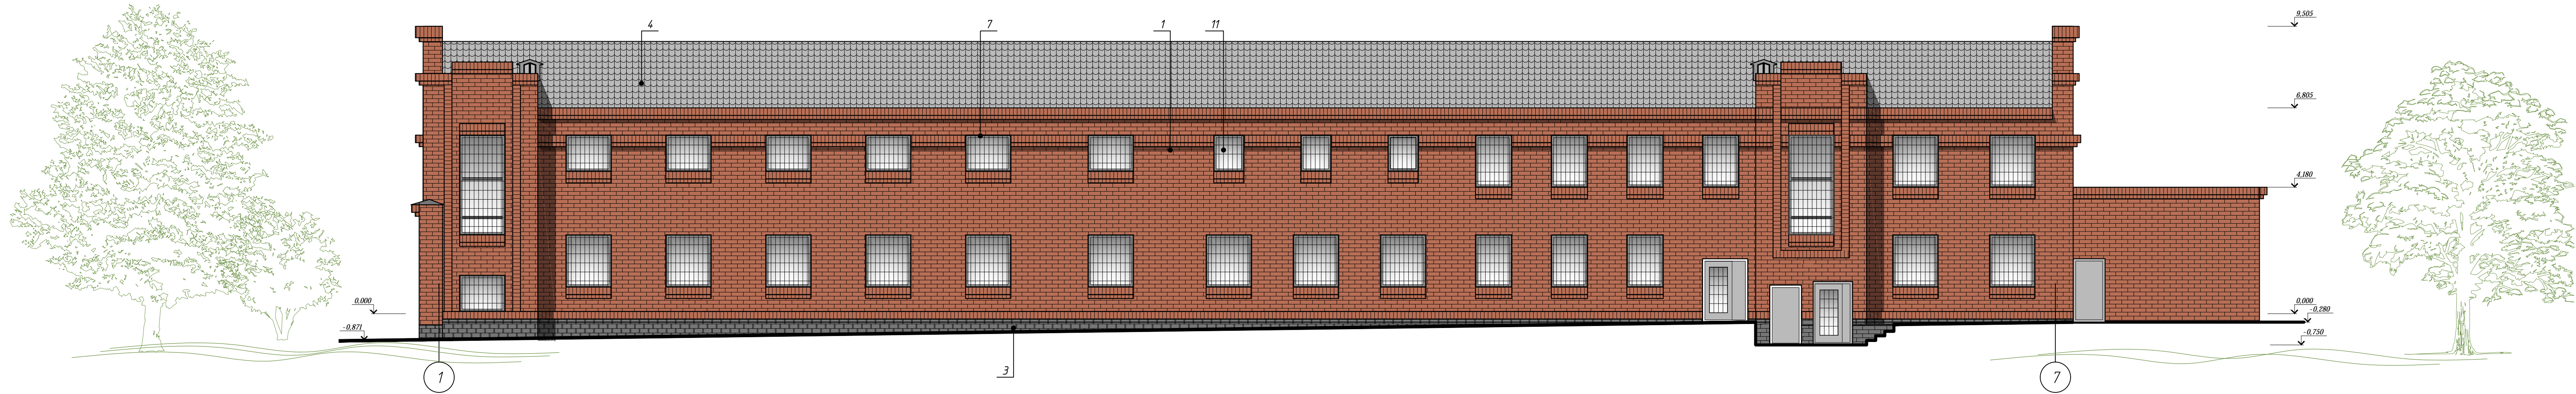

Фасад в осях Д-А

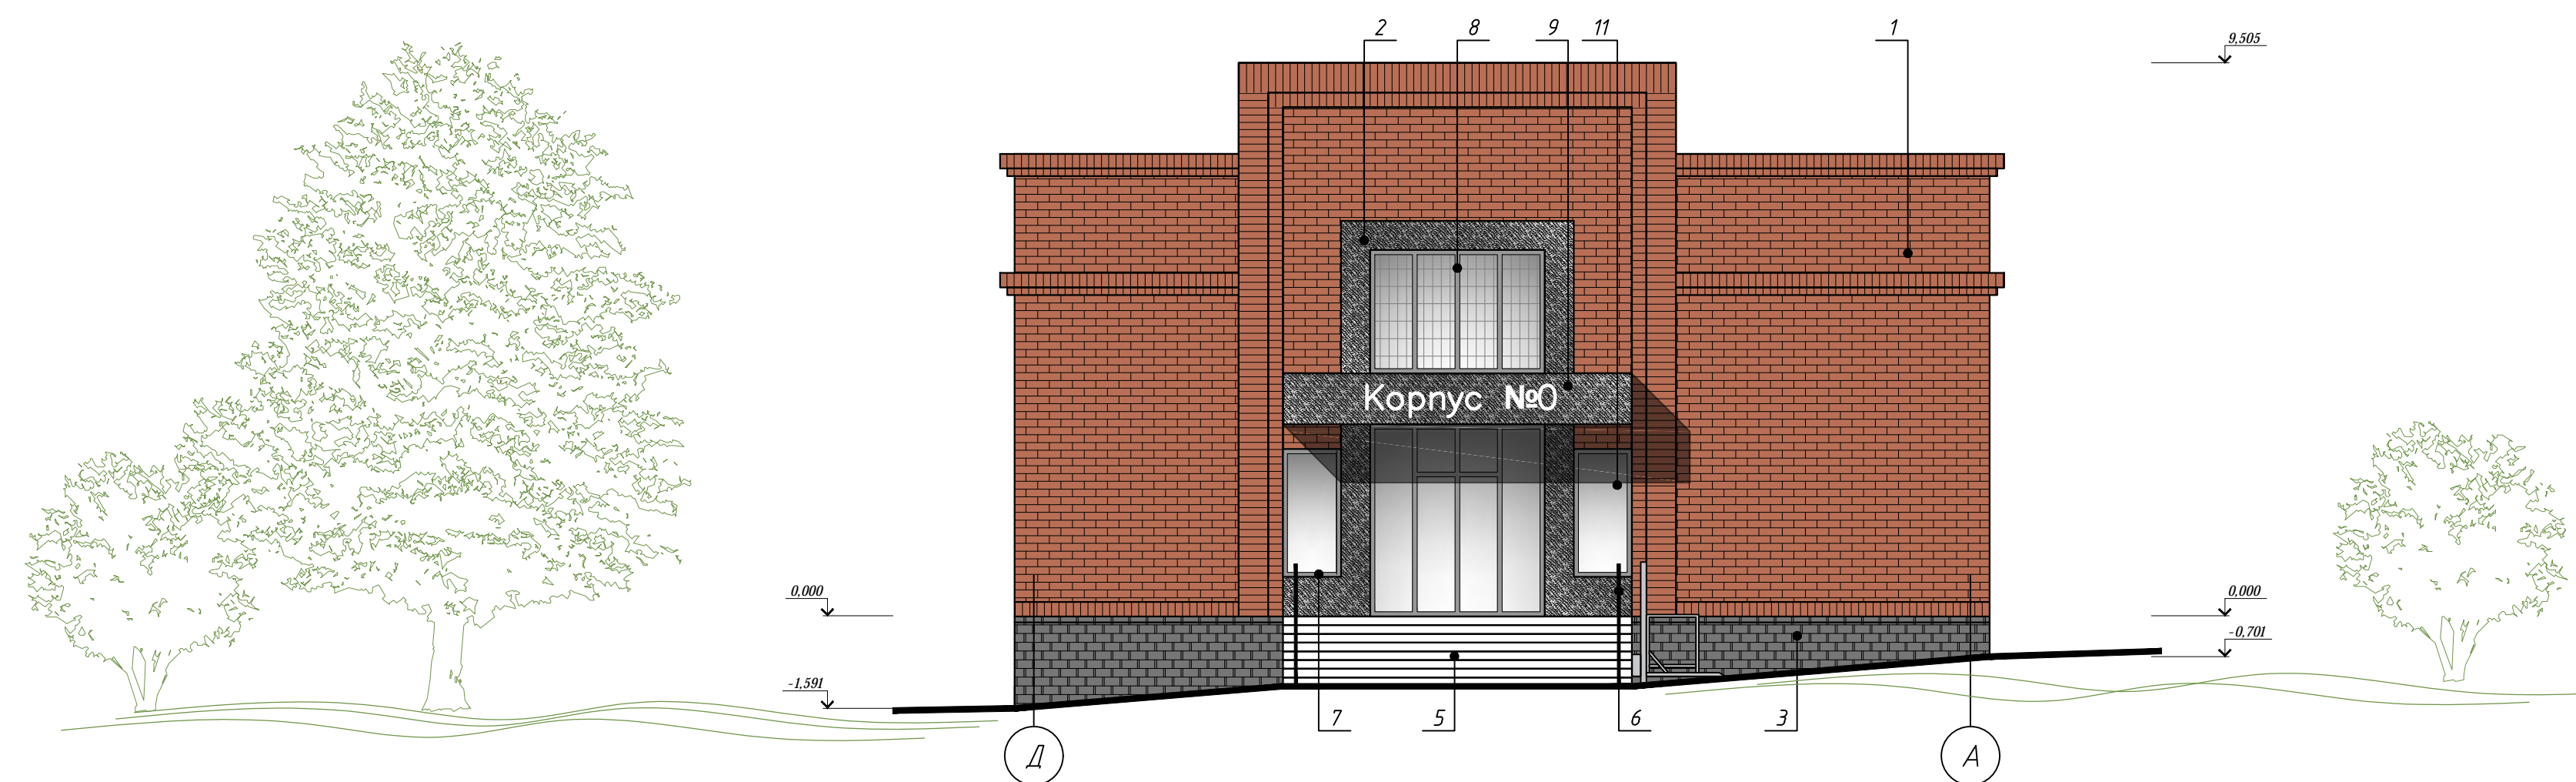


Ведомость отделки фасадов

Номер по фасаду	Элемент	Отделка	Цвет	Площадь, м²
1	Стены	Красный лицевой кирпич		924.6
2	Фасадный лист с крошкой из натурального камня различных фракций	Фасадный лист с крошкой из натурального камня различных фракций	RAL 7015	17.4
3	Цоколь, стены крыльца	Декоративная штукатурка под камень (облицовка искусственными плитами под камень)	RAL 7015	82.0
4	Крылья	Металлочерепица, скатная	RAL 7005	
5	Покрывание крылец	Плитка антискользящая 300x300	RAL 7005	
6	Ограждения крылец	Металлические, хромированные	серебро	
7	Окна	ПВХ ГОСТ 21519-2003	белый	
8	Витражи, входные двери главного фасада	Алюминиевые ГОСТ 21519-2003	серебро	
9	Козырек	Фасадный лист с крошкой из натурального камня различных фракций	RAL 7015	
10	Двери дворового фасада	Металлические	RAL 7005	
11	Решетки	Металлические, окрашенные	RAL 9005	


ПД - 311/ОК - АР					
Здание ГБУЗ "Областная клиническая специализированная психоневрологическая больница №1"					
Изм.	Кол. ч.	Лист	№ док.	Подп.	Дата
Разработчик	Махнева	Ильин	03.19		
Проверил	Гербенский	Борисов	03.19		
Н. контр.	Безрукова	БС	03.19		
				Стадия	Лист
				П	14
				ООО ПСК "РегионПроект"	

Согласовано
 Взам. инв. М.
 Подп. и дата
 Инв. М. подп.

Фасад в осях 7-1

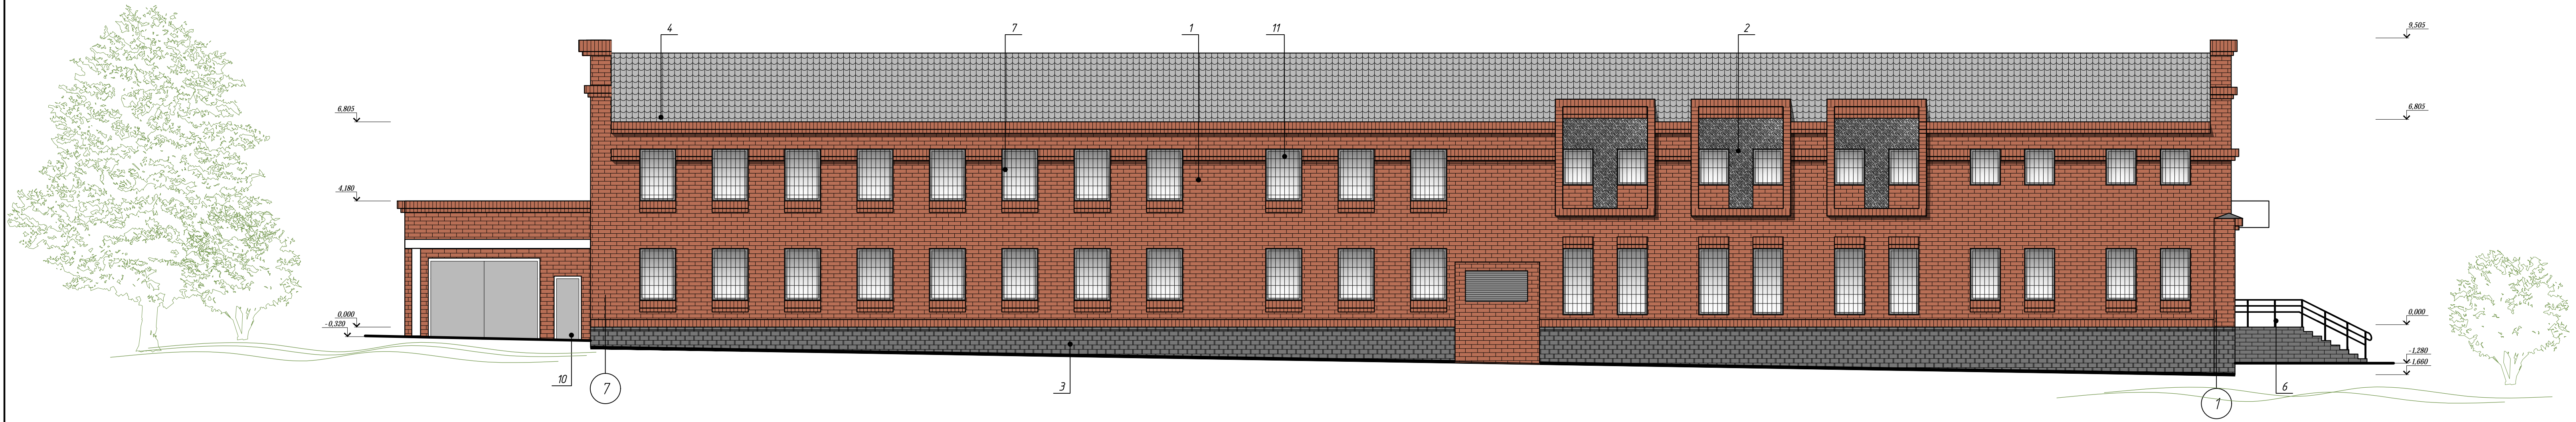

Фасад в осях А-Д

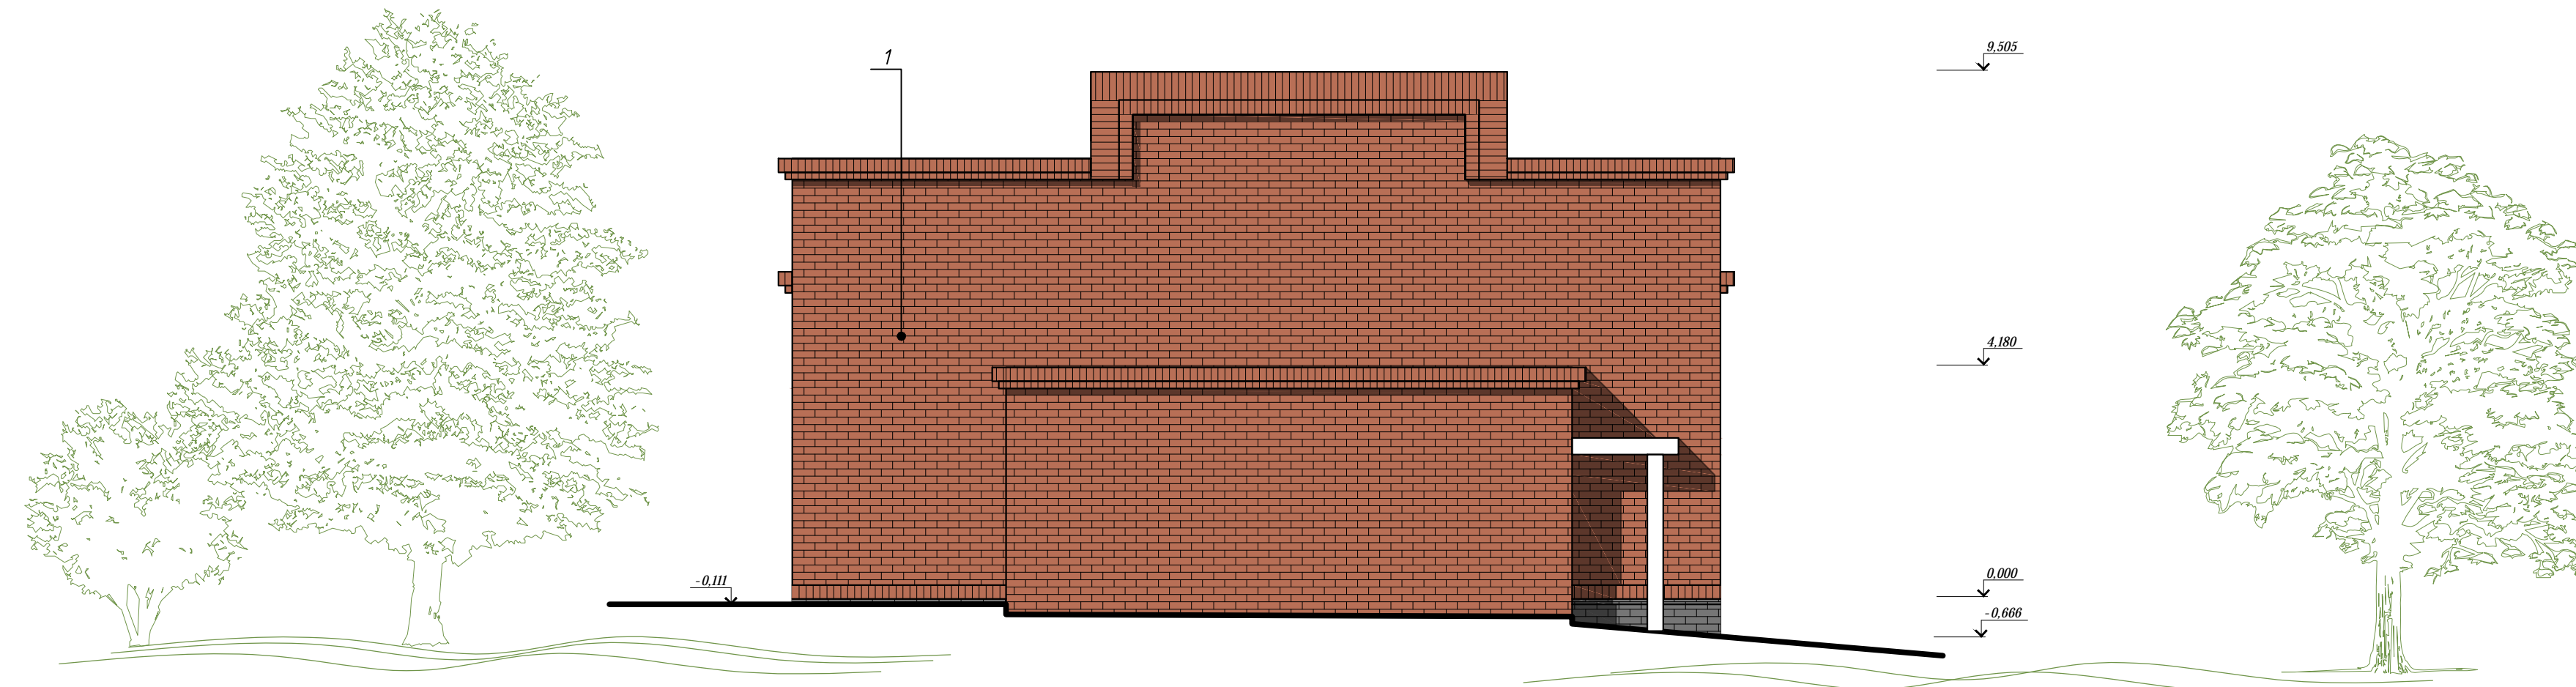

Ведомость отделки фасадов

Номер по фасаду	Элемент	Отделка	Цвет
1	Стены	Красный лицевой кирпич	
2	Стены	Фасадный лист с крошкой из натурального камня различных фракций	RAL 7015
3	Цоколь, стенки крылец	Декоративная штукатурка под камень (облицовка искусственными плитами под камень)	RAL 7015
4	Крылья	Металлочерепица, скатная	RAL 7005
5	Покрытие крылец	Плитка антискользящая 300x300	RAL 7005
6	Ограждения крылец	Металлические, хромированные	серебро
7	Окна	ПВХ ГОСТ 21519-2003	белый
8	Вытражи, входные двери главного фасада	Алюминиевые ГОСТ 21519-2003	серебро
9	Козырек	Фасадный лист с крошкой из натурального камня различных фракций	RAL 7015
10	Двери дворового фасада	Металлические	RAL 7005

ПД - 311/ ОК - АР					
Здание ГБУЗ "Областная клиническая специализированная психоневрологическая больница №1"					
Изм.	Кол. ч.	Лист	№ док.	Подп.	Дата
Разраб.		Махнева		Ильин	03.19
Проверил		Гербенский		Ильин	03.19
				Челябинская область, г. Челябинск	
				Стадия	Лист
				П	15
				ООО ПСК "РегионПроект"	
Н. контр.		Безрукова		03.19	

Согласовано
Взам. инж. М.
Подп. и дата
Инж. М. Подп.