
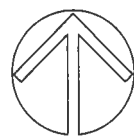
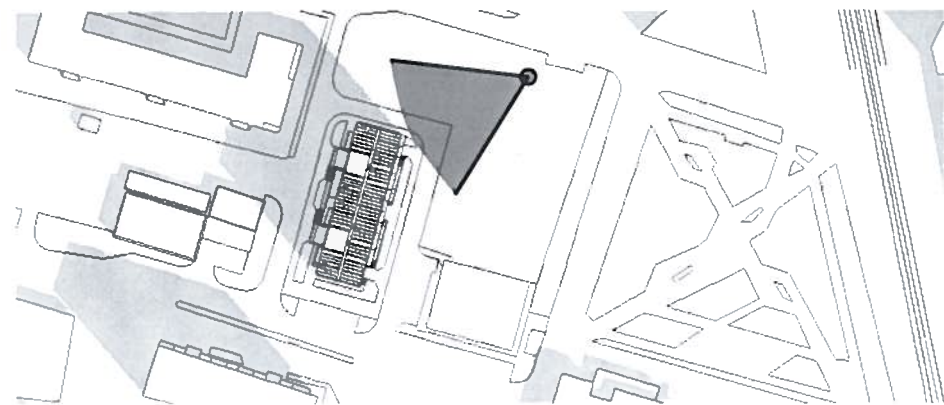

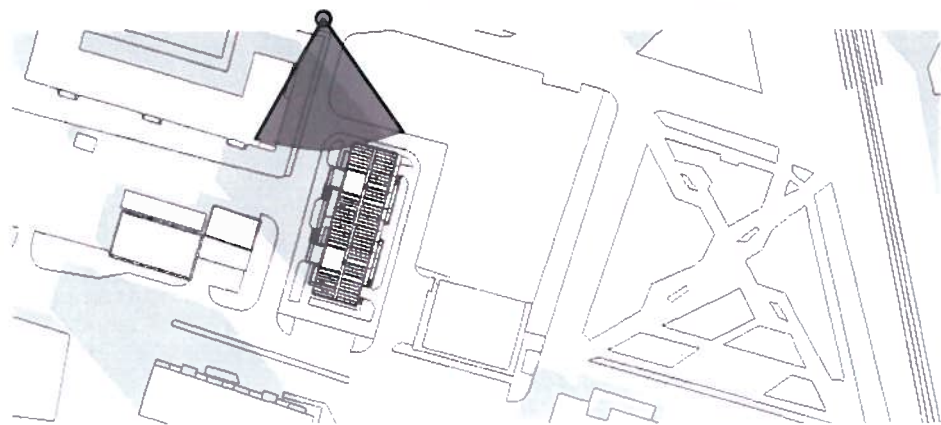



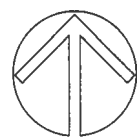
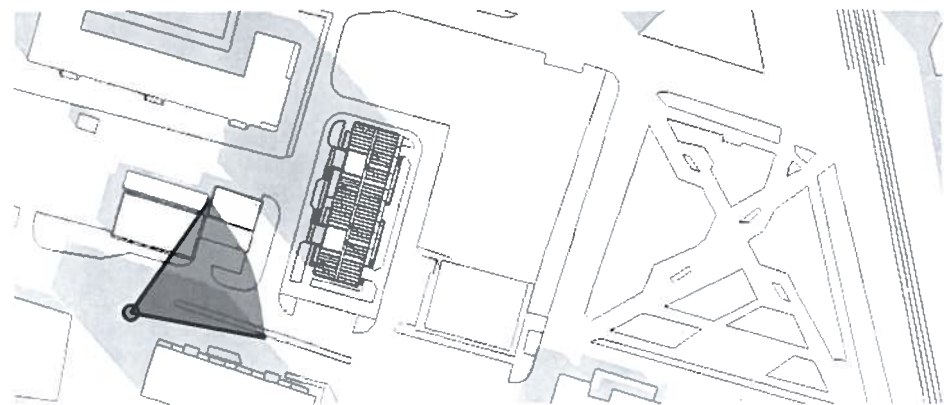
Изм.	Кол.уч.	Лист	№ Док.	Подпись	Дата				
						г. Челябинск, Советский район			
						Многоквартирный жилой дом с группами временного пребывания дошкольников на 20 чел. по ул. Цвиллинга Перспектива 1	Стадия	Лист	Листов
							ЭП	4	
Разраб.	Баннов				24.04.23		КБ "Строительные технологии"		



Изм.	Кол.уч.	Лист	№ Док.	Подпись	Дата				
						г. Челябинск, Советский район			
						Многоквартирный жилой дом с группами временного пребывания дошкольников на 20 чел. по ул. Цвиллинга Перспектива 2	Стадия	Лист	Листов
							ЭП	5	
Разраб.	Баннов				24.04.23		КБ "Строительные технологии"		



Изм.	Кол.уч.	Лист	№ Док.	Подпись	Дата				
						г. Челябинск, Советский район			
						Многоквартирный жилой дом с группами временного пребывания дошкольников на 20 чел. по ул. Цвиллинга Перспектива 3	Стадия	Лист	Листов
							ЭП	6	
Разраб.		Баннов			24.04.23	КБ "Строительные технологии"			





Изм.	Кол.уч.	Лист	№ Док.	Подпись	Дата
Разраб.	Баннов				24.04.23


г. Челябинск, Советский район

Многоквартирный жилой дом с группами временного пребывания дошкольников на 20 чел. по ул. Цвиллинга
Перспектива 4

Стадия	Лист	Листов
ЭП	7	

КБ "Строительные технологии"

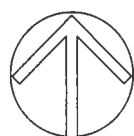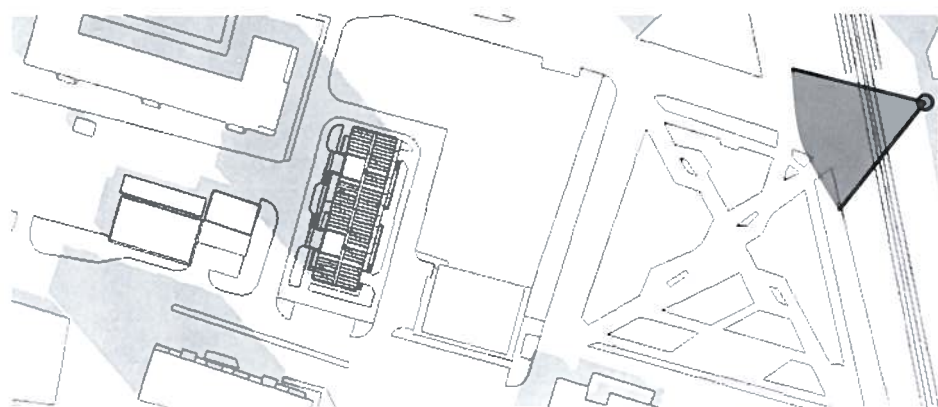

Изм.	Кол.уч.	Лист	№ Док.	Подпись	Дата				
						г. Челябинск, Советский район			
						Многоквартирный жилой дом с группами временного пребывания дошкольников на 20 чел. по ул. Цвиллинга Перспектива 5	Стадия	Лист	Листов
							ЭП	8	
Разраб.	Баннов				24.04.23	КБ "Строительные технологии"			