


Фасад в осях 2-12 (существующий)

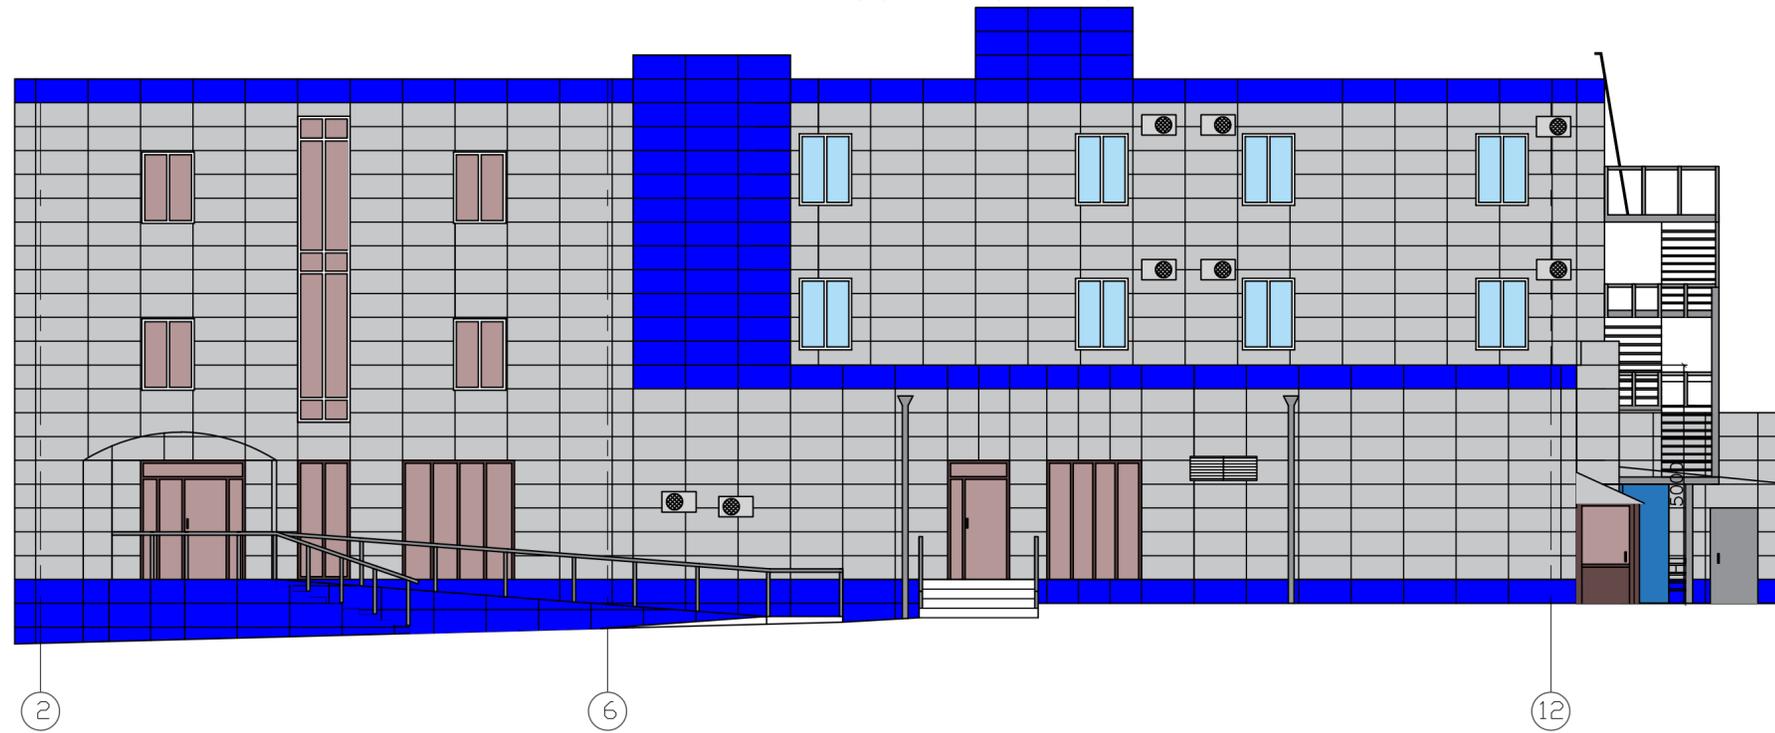

Фасад в осях С-А (существующий)



Ведомость отделки фасадов

Элемент	Вид отделки	Номер колера	Выкрас
Наружные стены	Кассеты "Металл Профиль" с заводской окраской	RAL 7035	
		RAL 5002	
Цоколь и парапет наружных стен	Кассеты "Металл Профиль" с заводской окраской	RAL 5002	
Оконные рамы	ПВХ-профиль, заводская окраска	RAL 9016	
		RAL 8017	
Дверные блоки, витражи	Металлические, ПВХ-профиль	RAL 7035	
		RAL 8017	
Лестницы пожарные	Металлические, окрашенные	RAL 7035	
Ограждения крылец, пандуса	Нержавеющая сталь	-	-
Стойки водосточные	Металлические, заводская окраска	RAL 7035	

<b>011-24-АР.ГЧ</b>					
г. Челябинск, ул. Шершневская, 3					
Изм.	Кол. уч.	Лист	№ док.	Подп.	Дата
Разраб.		Давлетханов		<i>Давлетханов</i>	02.2024
Реконструкция двух индивидуальных жилых домов в нежилое здание (медицинский центр)			Стадия	Лист	Листов
			П	7	
Н. контроль			Литневский	<i>Литневский</i>	02.2024
ГИП			Павлов	<i>Павлов</i>	02.2024
Фасады в осях 2-12, С-А (существующие). Ведомость отделки фасадов					
Формат А2					


Согласовано

Взам. инв. №


Подп. и дата

Инв. № подл.

Фасад в осях 14-1 (существующий)

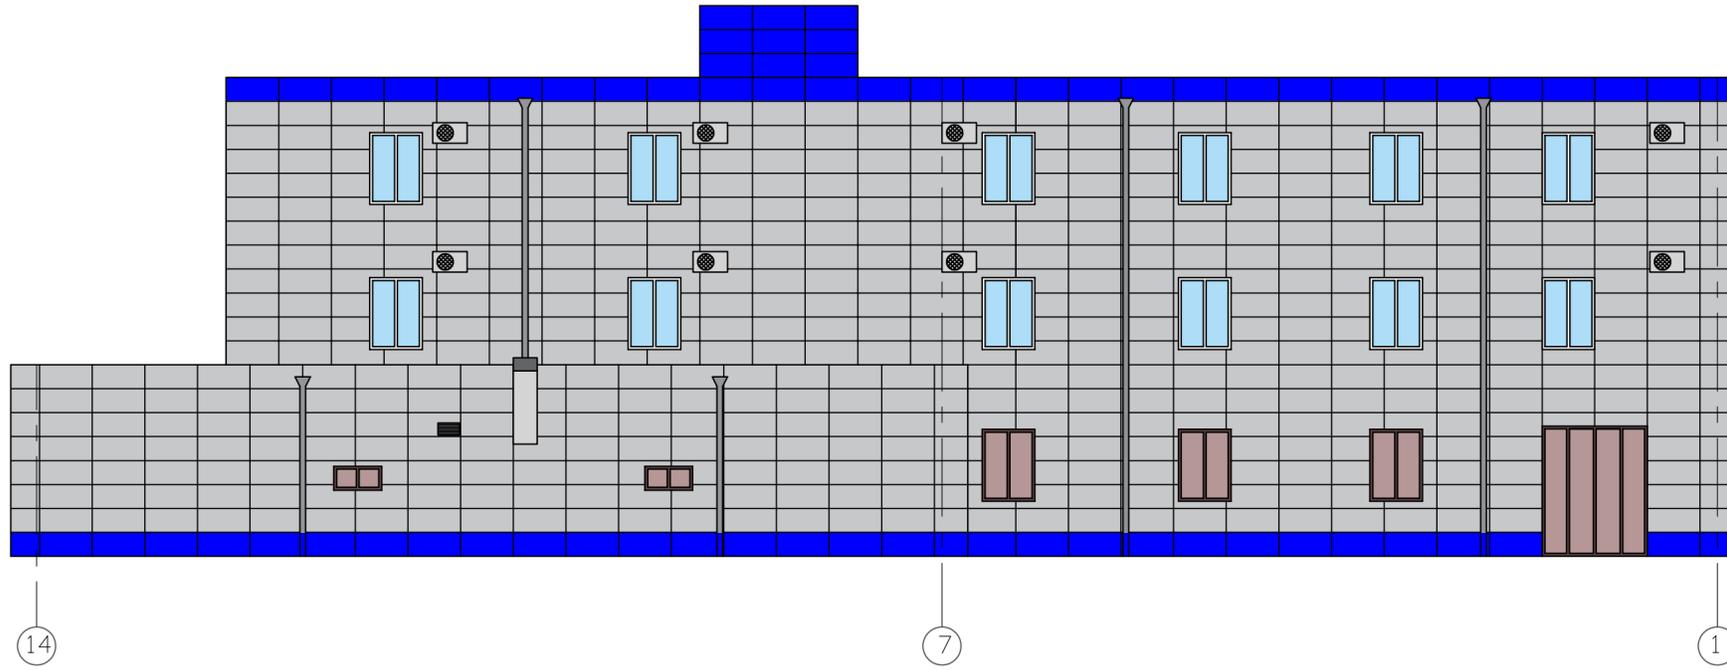

Фасад в осях А-С (существующий)

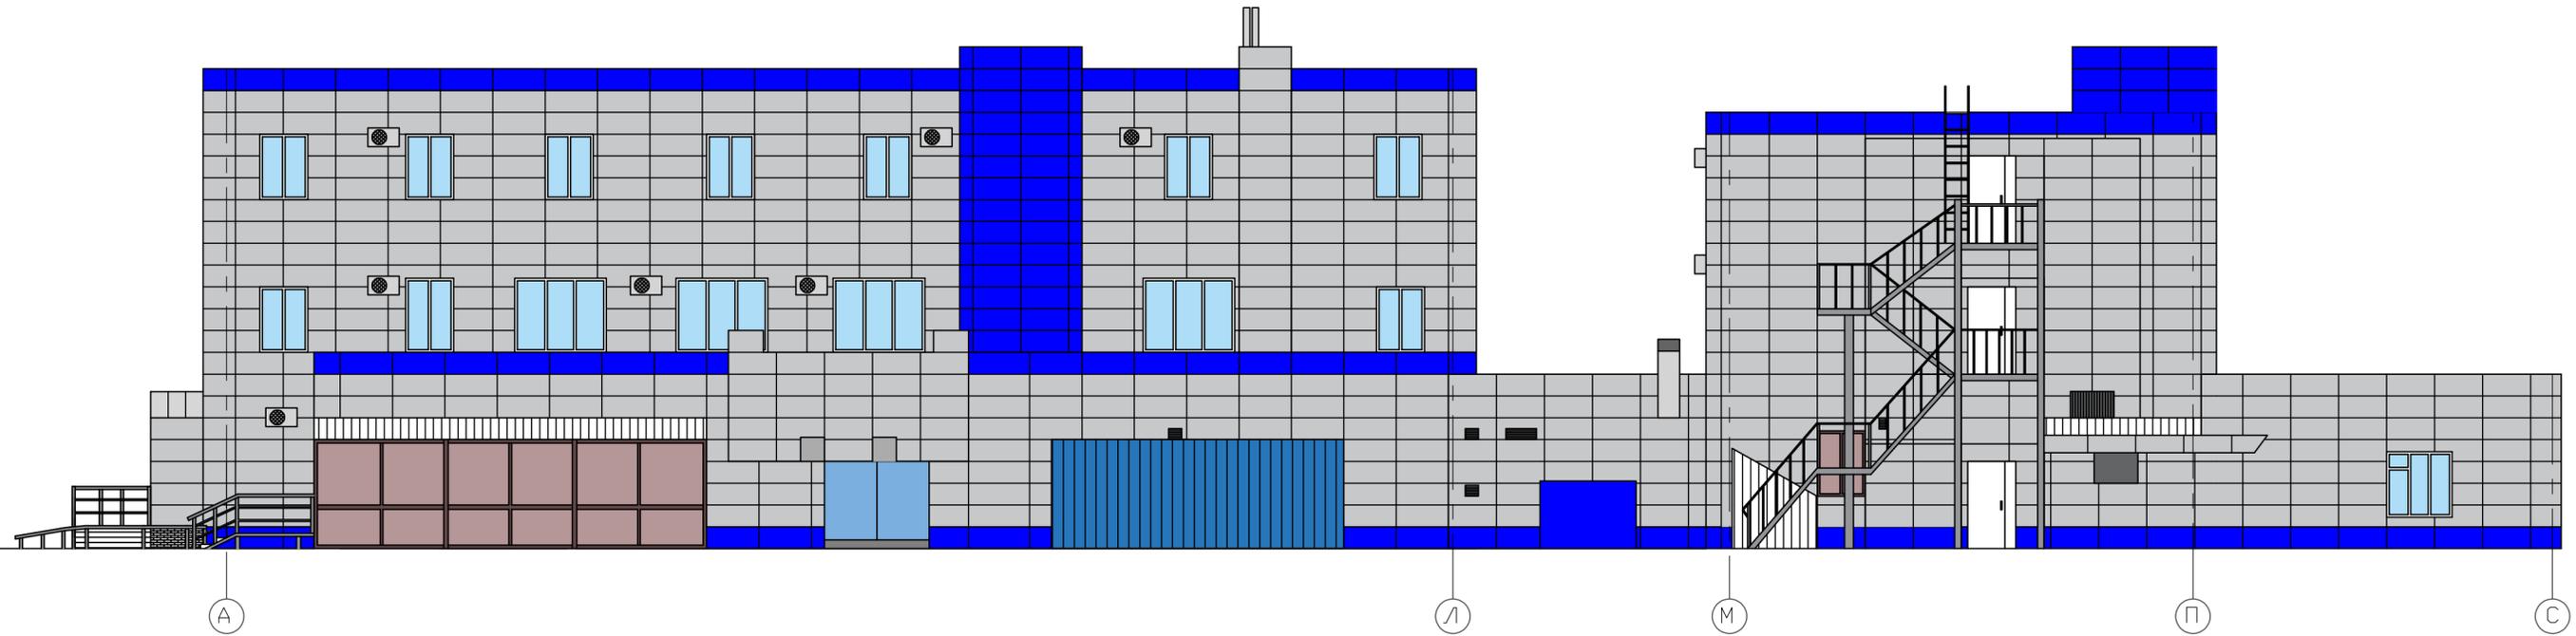

Ведомость отделки фасадов

Элемент	Вид отделки	Номер колера	Выкрас
Наружные стены	Кассеты "Металл Профиль" с заводской окраской	RAL 7035	
		RAL 5002	
Цоколь и парапет наружных стен	Кассеты "Металл Профиль" с заводской окраской	RAL 5002	
Оконные рамы	ПВХ-профиль, заводская окраска	RAL 9016	
		RAL 8017	
Дверные блоки, витражи	Металлические, ПВХ-профиль	RAL 7035	
		RAL 8017	
Лестницы пожарные	Металлические, окрашенные	RAL 7035	
Ограждения крылец, пандуса	Нержавеющая сталь	-	-
Стойки водосточные	Металлические, заводская окраска	RAL 7035	

Согласовано  
Взам. инв. №  
Подп. и дата  
Инв. № подл.

<b>011-24-АР.ГЧ</b>					
г. Челябинск, ул. Шершневская, 3					
Изм.	Кол. уч.	Лист	№ док.	Подп.	Дата
Разраб.		Давлетханов			02.2024
Реконструкция двух индивидуальных жилых домов в нежилое здание (медицинский центр)			Стадия	Лист	Листов
			П	8	
Н. контроль ГИП			Литневский Павлов		02.2024 02.2024
Фасады в осях 14-1, А-С (существующие). Ведомость отделки фасадов			 АРХИТЕКТУРА СТРОИТЕЛЬСТВО ЭКСПЕРТИЗА		
Формат А2					