



Фасад по оси 12-1

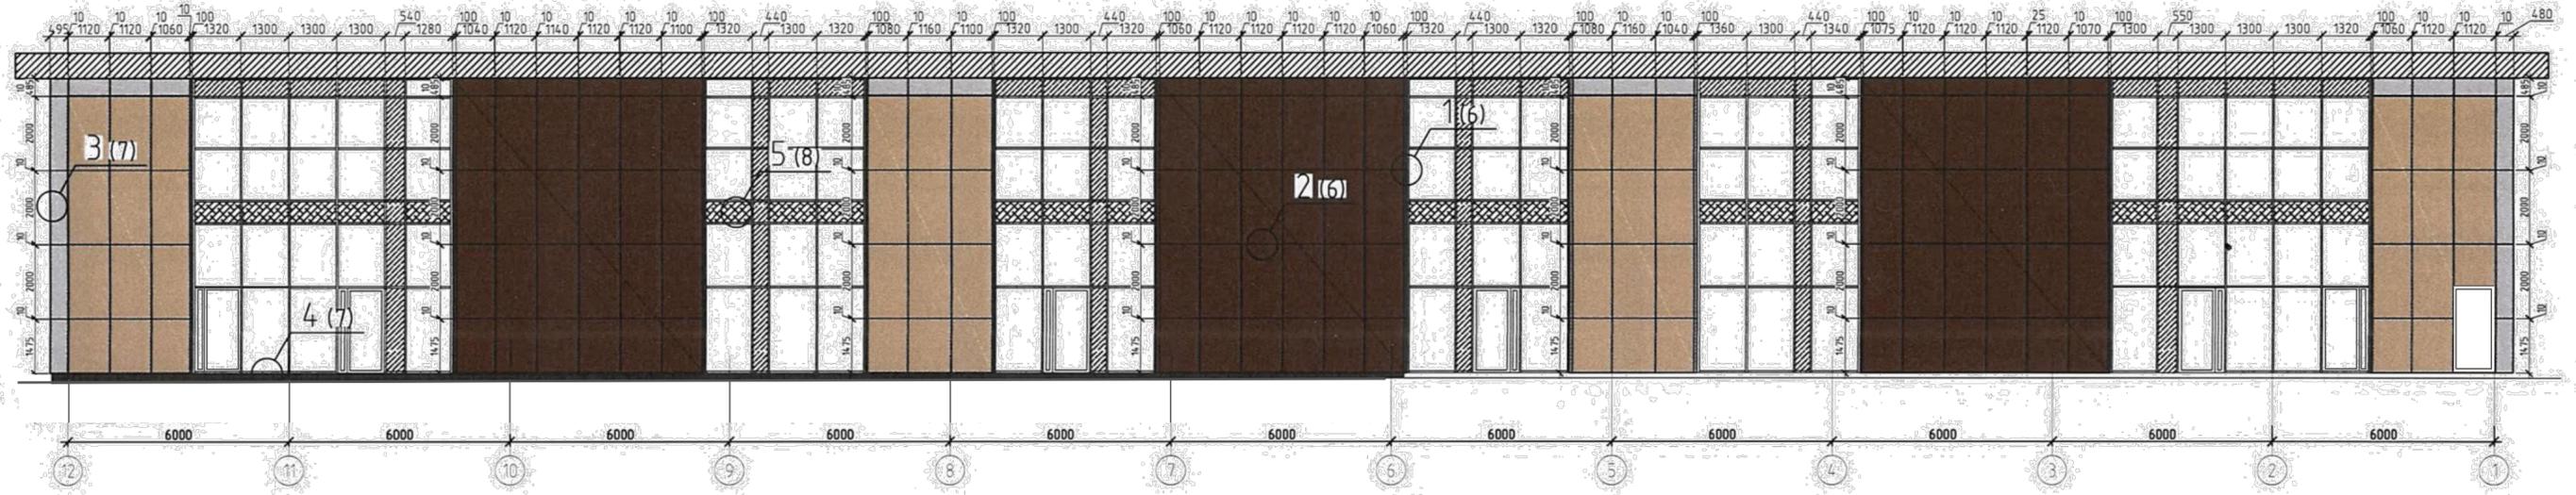

Фасад по оси Б-А

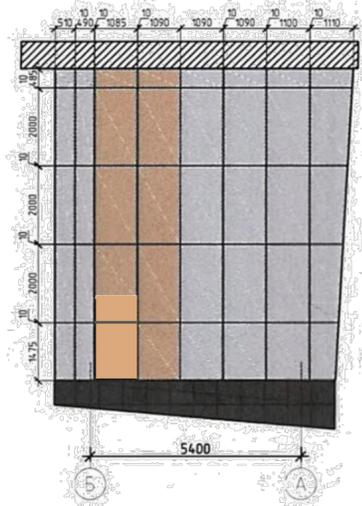

Ведомость отделочных материалов

№	Наименование элемента фасада	Наименование материала отделки	Цвет	Примечание
1	Стены	Кассета из алюминиевой композитной панели 4/0,4, FR	G 8017	
2	Стены	Кассета из алюминиевой композитной панели 4/0,4, FR	G 9016	
3	Стены	Кассета из алюминиевой композитной панели 4/0,4, FR	G 9014	
4	Цоколь	Керамогранит 600*600, иГ-013, матовый		
5	Витражи	Alupia Tectra F50, СПБ 32 (4М1-10-4М1-10-4М1) (B 4 VUV SP 35 B SR PS)		
6	Витражи	Alupia Tectra F50, СПБ 32 (4М1-10-4М1-10-4М1) - мат, White Out, UV R 15		
7	Витражи	Alupia Tectra F50, СПБ 32 (4М1-10-4М1-10-4М1) - мат, UV SP 35 85R		

				С-2025-АР		
				г. Челябинск, Калининский район		
Изм.	Кол. уч.	Лист	№ док.	Подп.	Дата	
Разработал	Васильев					Реконструкция торгово-развлекательного центра по ул. Восьмого Марта, 5
Проверил	Столяр					Стадия Лист Листов П 8
Исполн.						000 ПФ "Стройреконструкция"
Норм. контр.	Кородинцев					Формат А3

Согласовано

Взл. иф. И
Подп. и дата
Иф. И под.