

РАССМОТРЕНО
 для подготовки документов
 Начальник УАПТ
 г. Челябинск,
 главный архитектор

14.04.2021

Крутоярова
 20

М.П. УАПТ



М.П. Проектная мастерская "Эксплайн"

Ведомость отделки фасадов

Наименование элемента	Вид отделки	Цвет	Прим.
Стены	Профилированный лист МП-18х1100-А (ПЗ-01-7024-0,45)	RAL7024	Заводская окраска
Витражи	Алюминиевый профиль	RAL7001	
Ворота	Секционные, подъемные	RAL7024	
Дверь	Стальная окрашенная	RAL7024	
Наружное стекло	Многослойное низкоэмиссионное стекло Stopray Neo	прозрачное	энергоэффективное
Вывеска, входной портал	В соответствии с требованиями		

M225-21-AP					г. Челябинск, Советский район			
Изм.	Кол.уч.	Лист	Нарок	Подпись	Дата	Стадия	Лист	Листов
ГАП		Мальшева			04.21	Автосалон по ул. Блохера 100	ЭП	6
Разработал		Холодильник			04.21	Фасад 1-18, Ж-А, А'-Ж М 1:200 Ведомость отделки фасадов	ООО "Проектная мастерская "Эксплайн"	

Фасад в осях 1-18

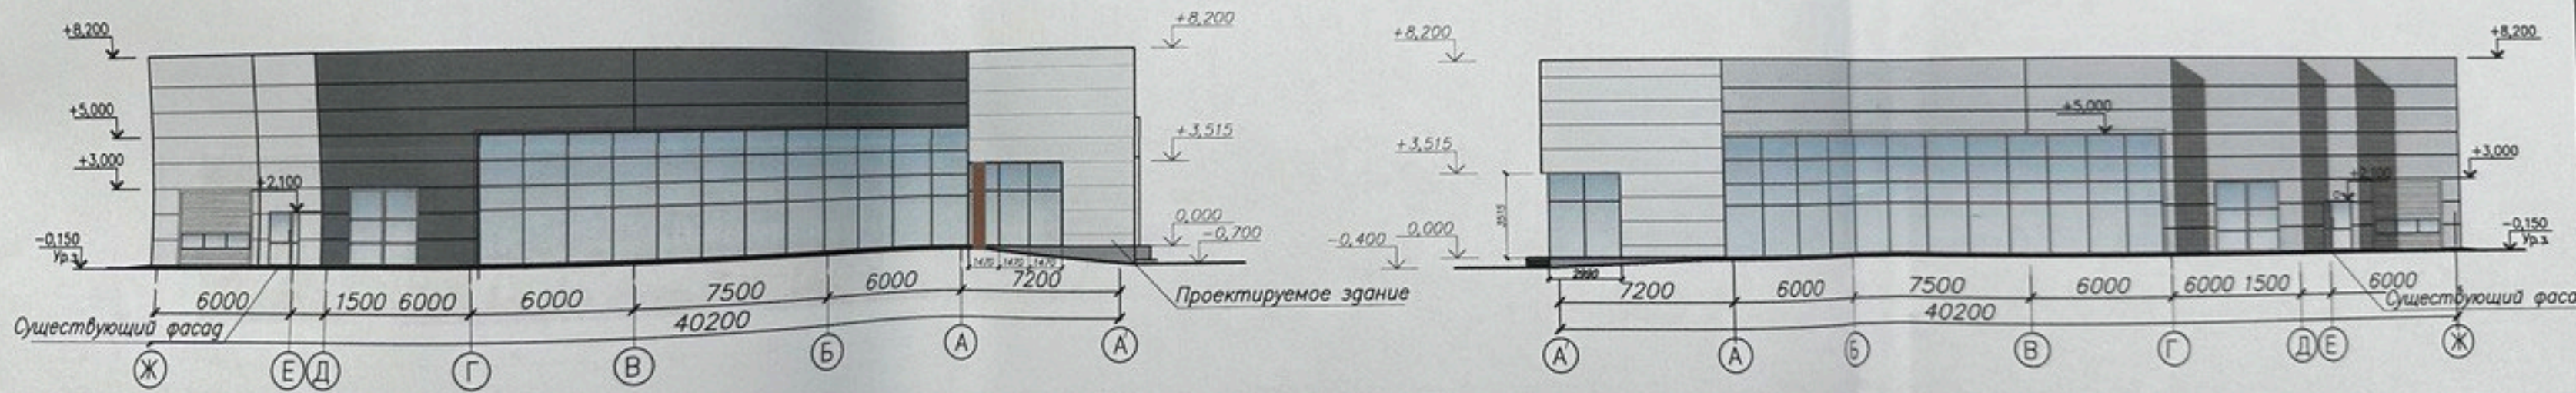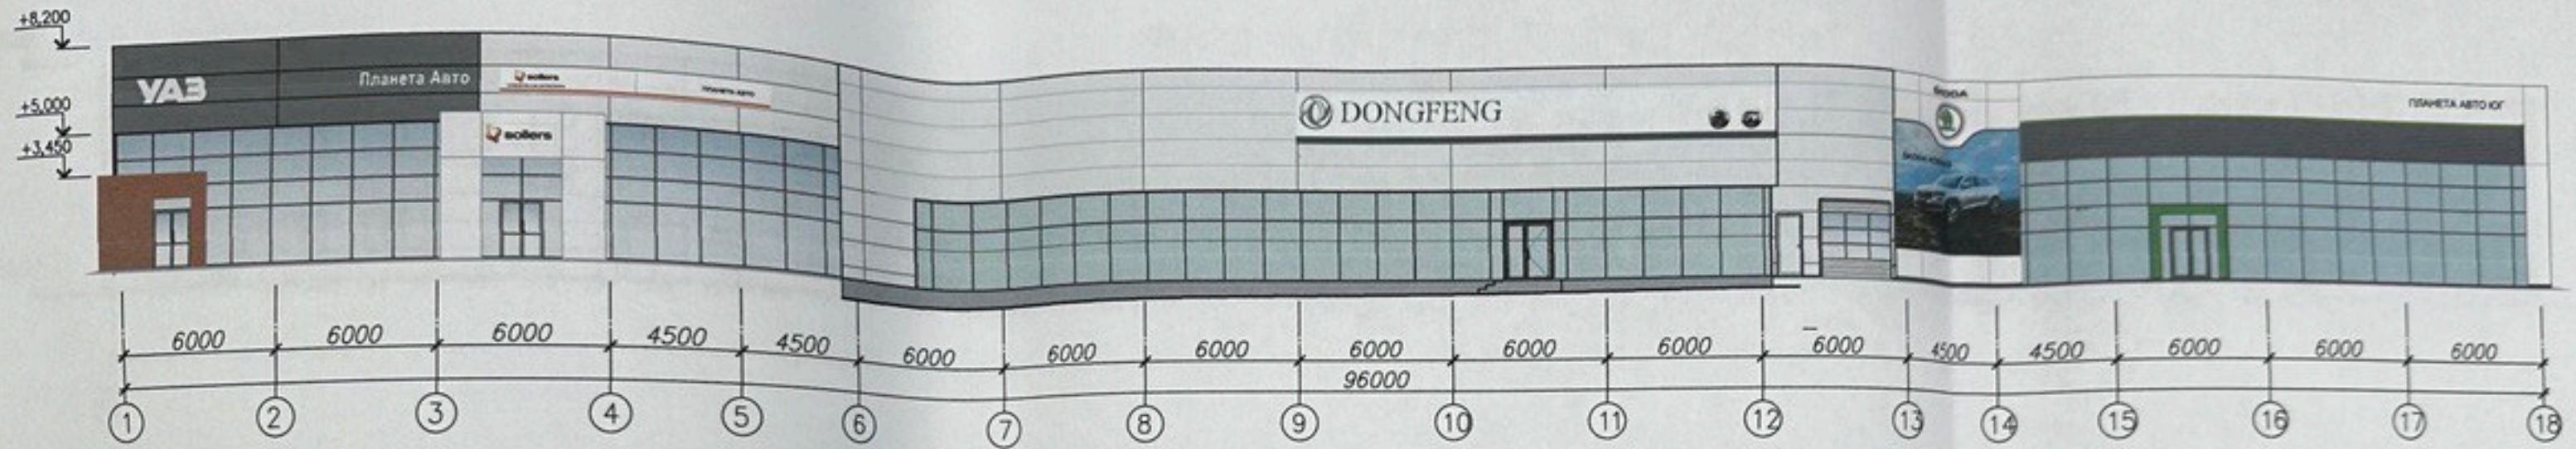


Ведомость отделки фасадов

Наименование элемента	Вид отделки	Цвет	Прим.
Стены	Профилированный лист МП-18x1100-А (ПЗ-01-7024-0,45)	RAL9001	Заводская окраска
		RAL7005	
Вытреки	Алюминиевый профиль	RAL7001	
Ворота	Секционные, подъемные	RAL9001	
Двери	Стальная окрашенная	RAL9001	
Наружное стекло	Многофункциональное низкоэмиссионное стекло Storgay Neo	прозрачное энергоэффективное	
Выход, входной портал	В соответствии дилерским требованиям		
Цоколь	Керамический гранит	RAL7001	

				М205-19 (корректировка) - АР		
				г. Челябинск, Советский район		
1	зам.	М-2	09.23			
Изм	Коп	Лист	Издок	Подпись	Дата	
ГАП	Мальшева					
Разработ	Ярочкая					
				Реконструкция Административно-сервисного центра по ул. Блюхера 100		
				Стадия	Лист	Листов
				П	10	
				ООО "Проектная мастерская "Эксплайн"		
				Фасады в осях 1-18, А-Ж, Ж-А. М 1:200 Ведомость отделки фасадов.		

Фасад в осях 18-1

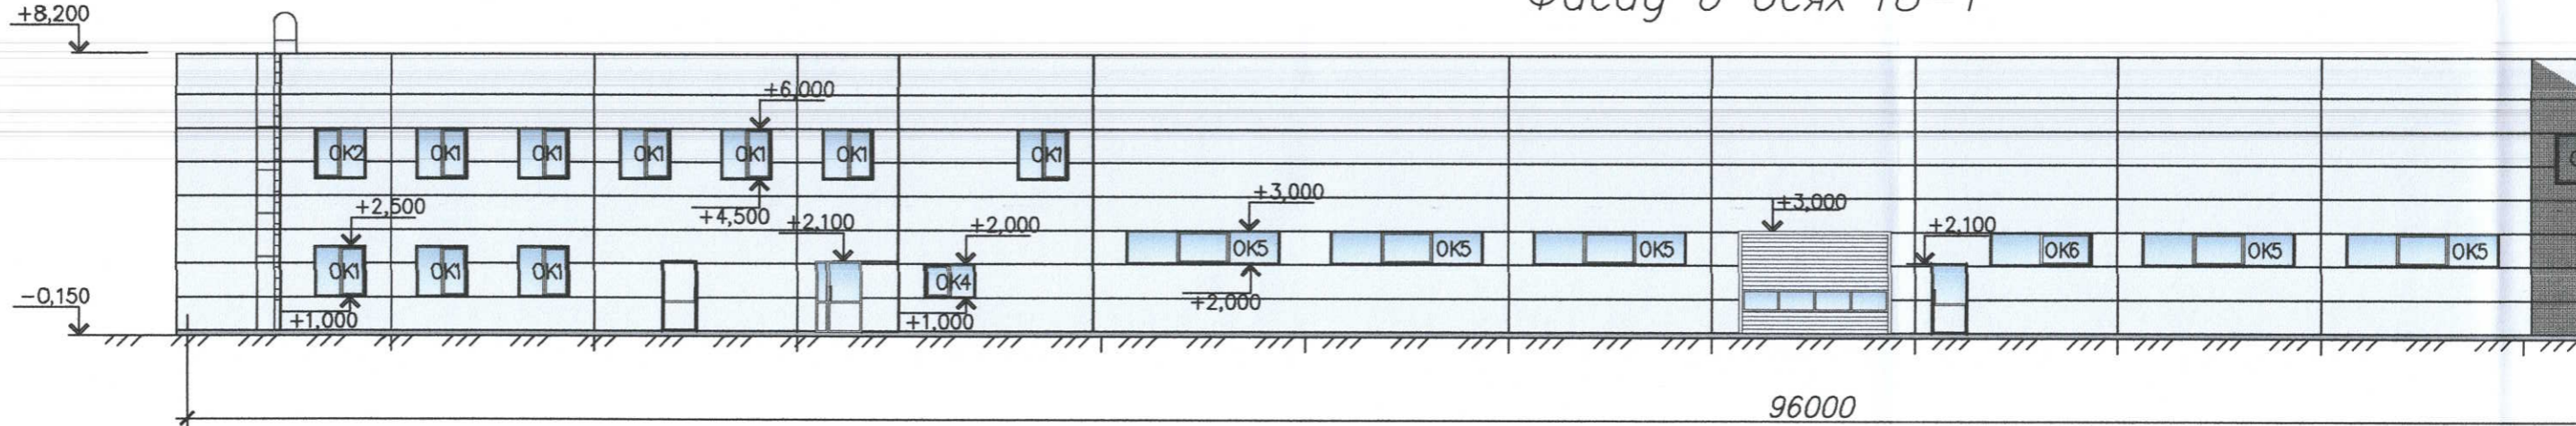

Согласовано

Инь. N подл. Подпись и дата. Взам. инв. N

Примечания:
1. В...
2. * в...

1	-
Изм	Кол.у
ГАП	
Разработка	