



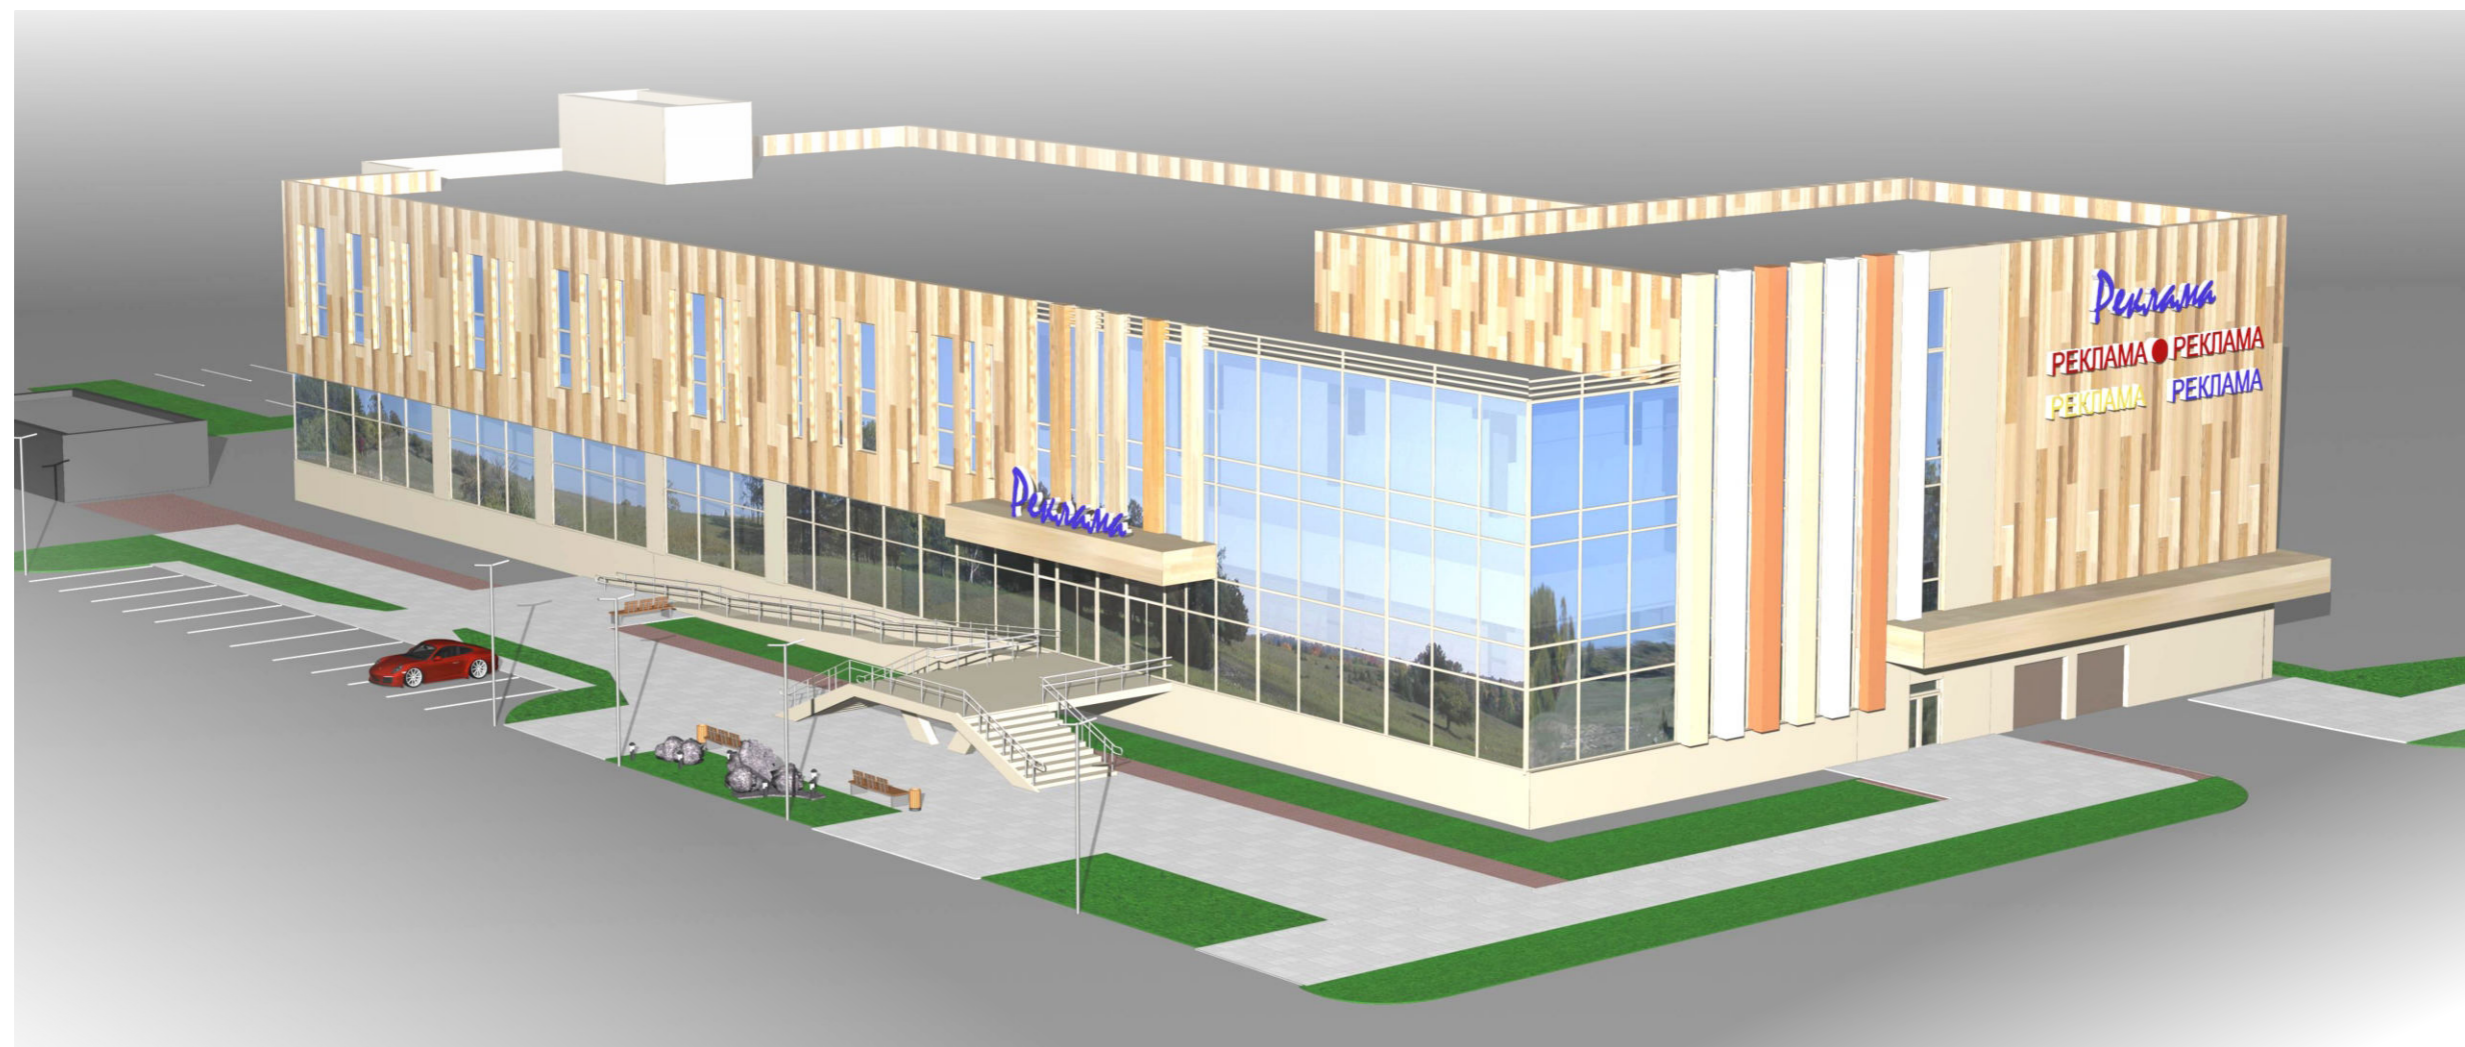

						22-2023			
						Челябинск . Курчатовский район.			
						Торговый центр с подземной автостоянкой на 79 машино-мест.	Стадия	Лист	Листов
							ЭП	4	
Изм.	Колуч.	Лист	№ док	Подпись	Дата				
ГИП		Храмова Н.Н.			08.23				
Разраб.		Горбунова			08.23	Перспективный вид	ООО "ПищеПромПроект"		

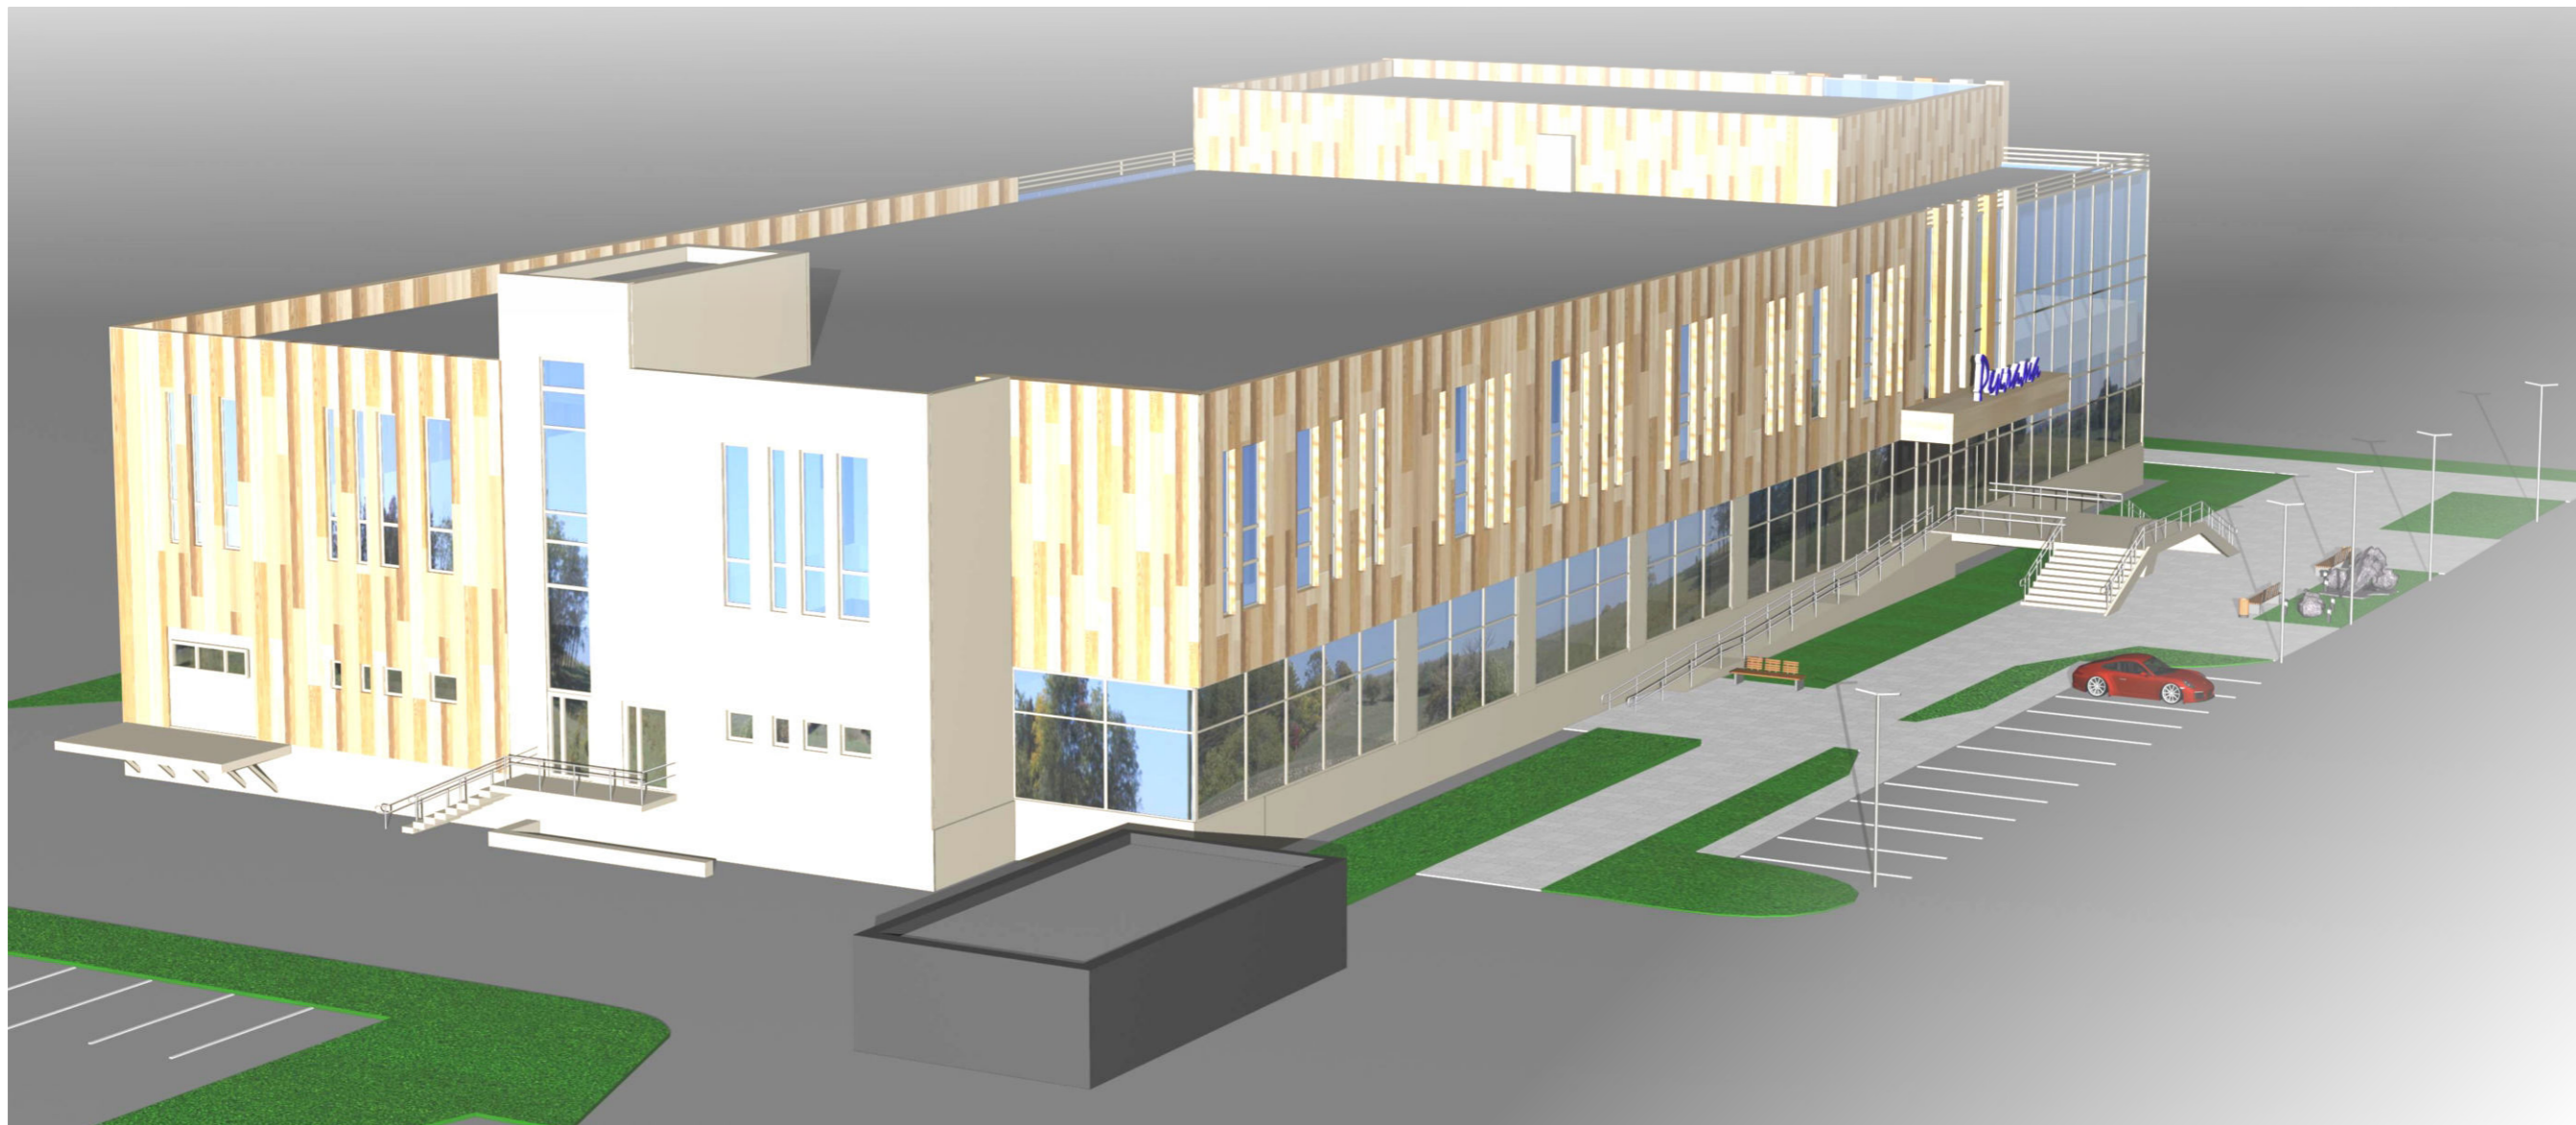

						22-2023			
						Челябинск . Курчатовский район.			
							Стадия	Лист	Листов
						ГИП	Храмова Н.Н.	ЭП	
						Разраб.	Горбунова		
							Перспективный вид		



						22-2023			
						Челябинск . Курчатовский район.			
Изм.	Колуч.	Лист	№ док	Подпись	Дата	Торговый центр с подземной автостоянкой на 79 машино-мест.	Стадия	Лист	Листов
							ЭП		
ГИП		Храмова Н.Н.			08.23				
Разраб.		Горбунова			08.23	Перспективный вид			



						22-2023			
						Челябинск . Курчатовский район.			
Изм.	Копуч.	Лист	№ док	Подпись	Дата	Торговый центр с подземной автостоянкой на 79 машино-мест.	Стадия	Лист	Листов
							ЭП	7	
Разраб.		Горбунова			08.23	Перспективный вид	ООО "ПищеПромПроект"		



						22-2023			
						Челябинск . Курчатовский район.			
Изм.	Колуч.	Лист	№ док	Подпись	Дата	Торговый центр с подземной автостоянкой на 79 машино-мест.	Стадия	Лист	Листов
							ЭП	8	
Разраб.		Горбунова			08.23	Перспективный вид	ООО "ПищеПромПроект"		



						22-2023			
						Челябинск . Курчатовский район.			
Изм.	Колуч.	Лист	№ док	Подпись	Дата	Торговый центр с подземной автостоянкой на 79 машино-мест.	Стадия	Лист	Листов
							ЭП	8.1	
ГИП		Храмова Н.Н.			08.23	Подсветка в вечернее время	ООО "ПищеПромПроект"		
Разраб.		Горбунова			08.23				