


# Фасад в осях А-Д

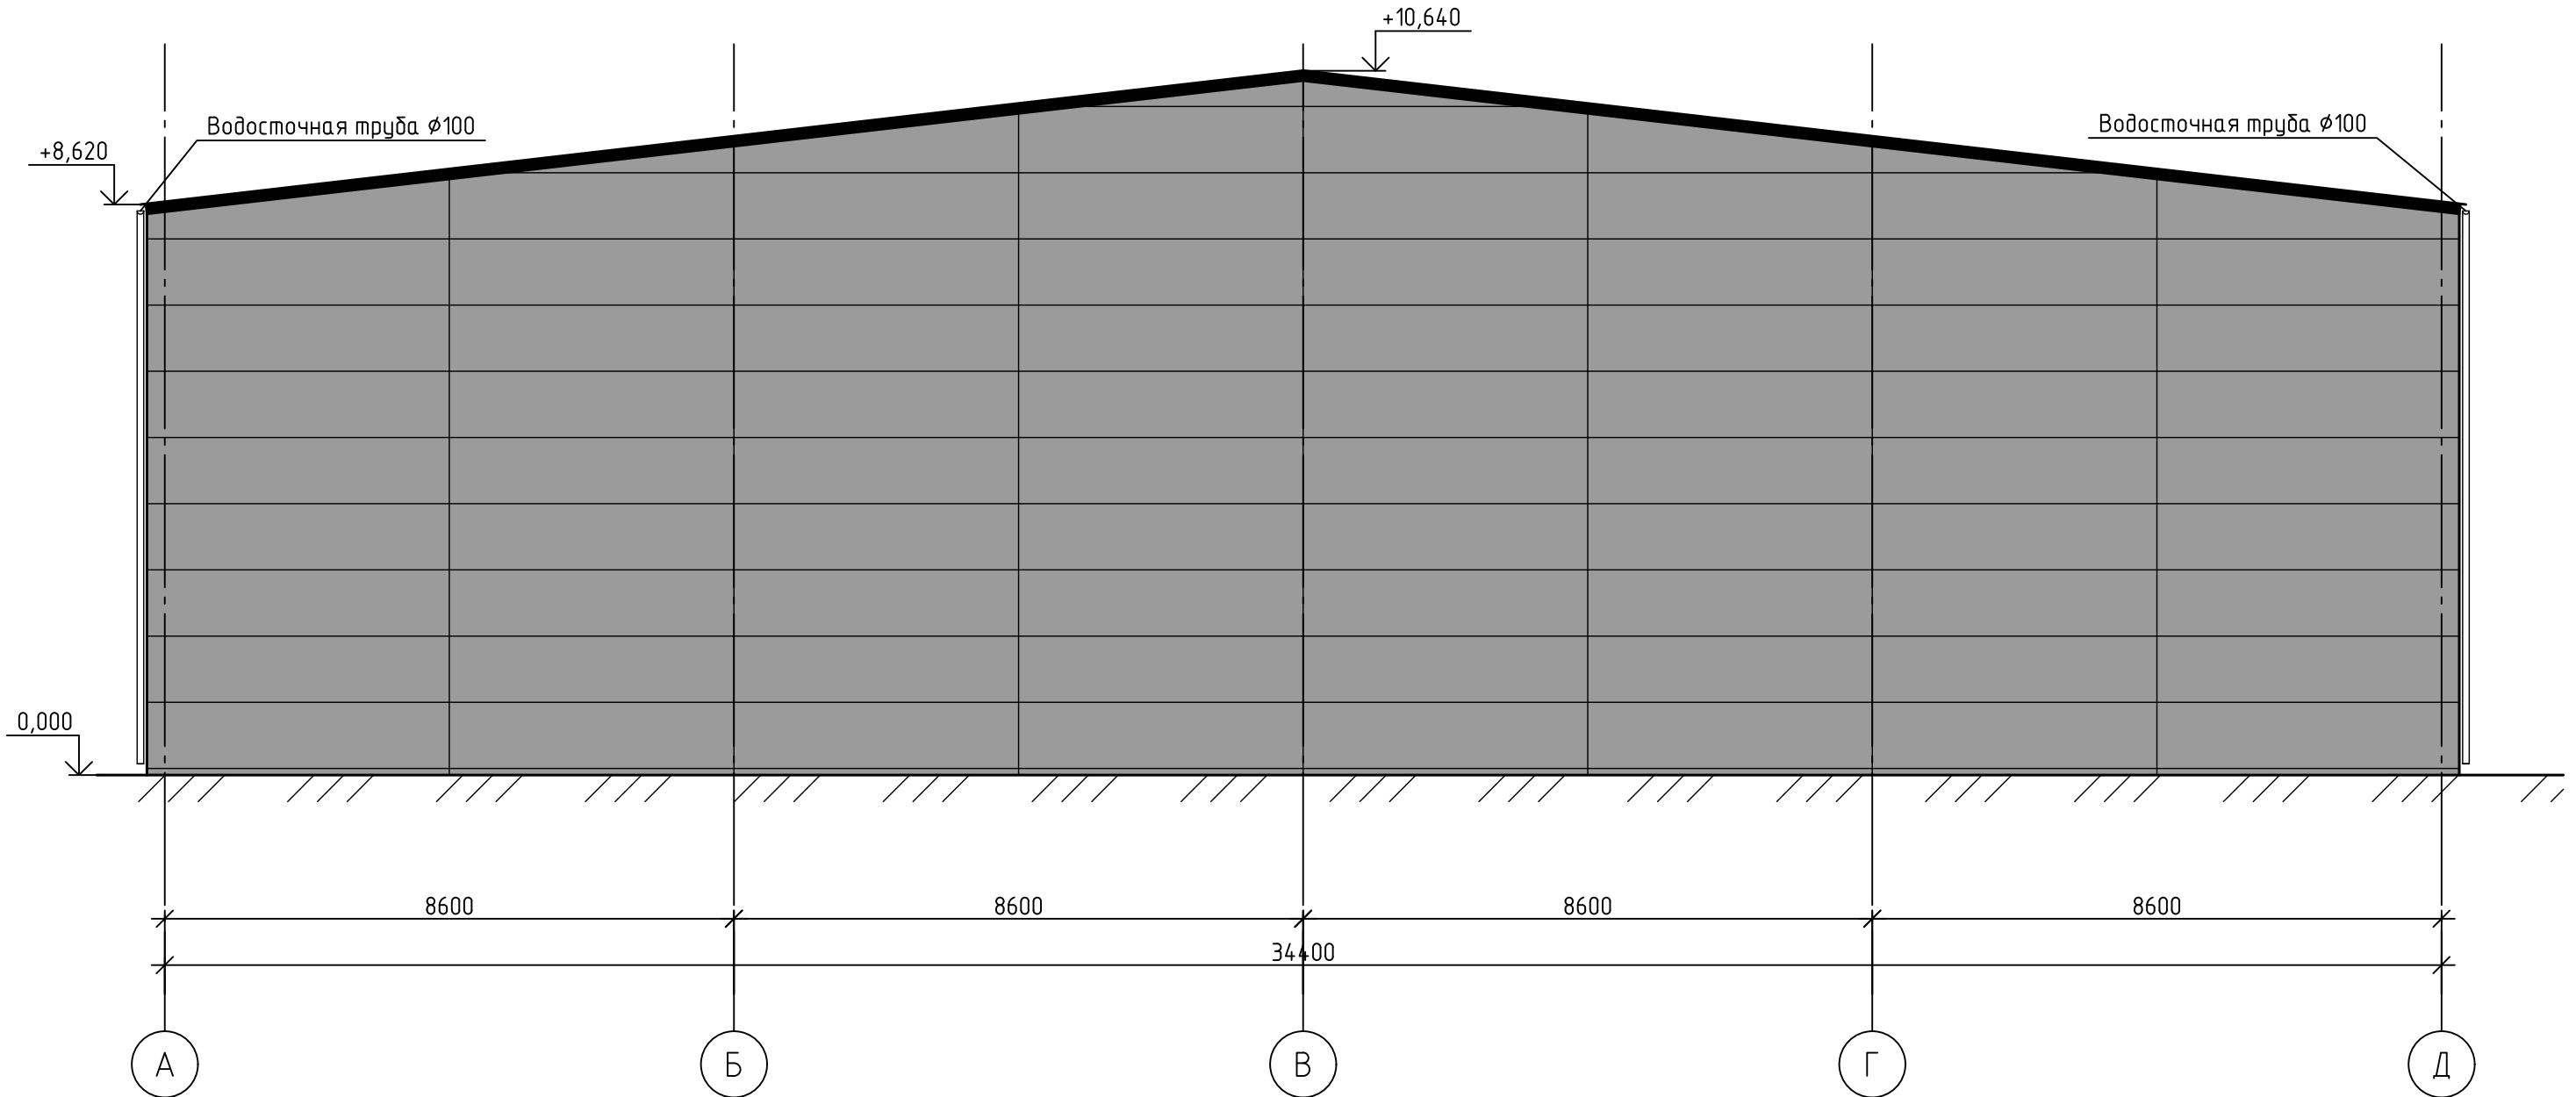


Ведомость отделки фасадов


Поз. отделки	Наименование элемента фасада	Наименование материала отделки	Наименование и номер эталона цвета или образец колера	Примечание
1	Кровельные сэндвич-панели	Краска	RAL 1014	
2	Стеновые сэндвич-панели	Краска	RAL 7004	

						482-10-23-AP			
						г. Челябинск, Калининский район, ул. Северный Луч, 74:36:0704001:76.			
Изм.	Кол. уч.	Лист	№ док.	Подп.	Дата	Торговый комплекс	Стадия	Лист	Листов
Разраб.	Смирнов						п	2	
Проверил	Иванов					Фасад в осях А-Д	000 "Комплекс-Проект"		
ГИП	Иванов								
Н.Контр.	Иванов								

Вид 1(1)

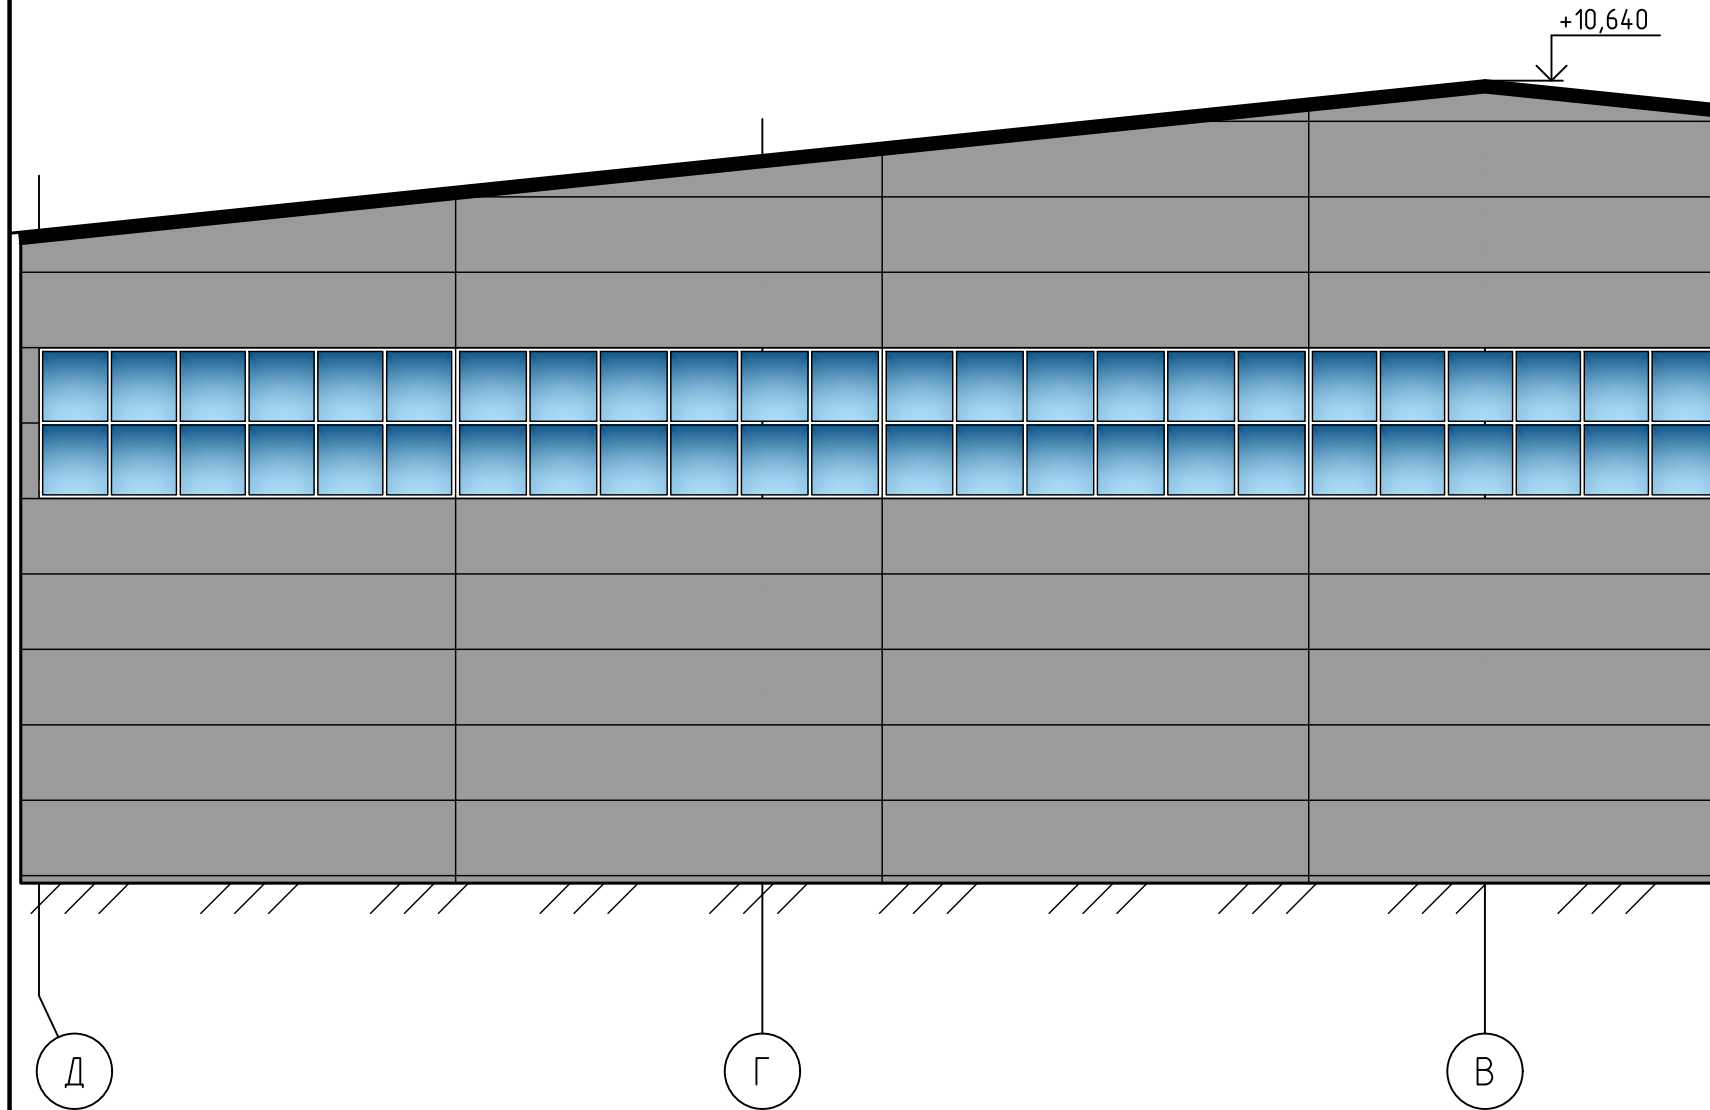


Фасад в осях Б-А

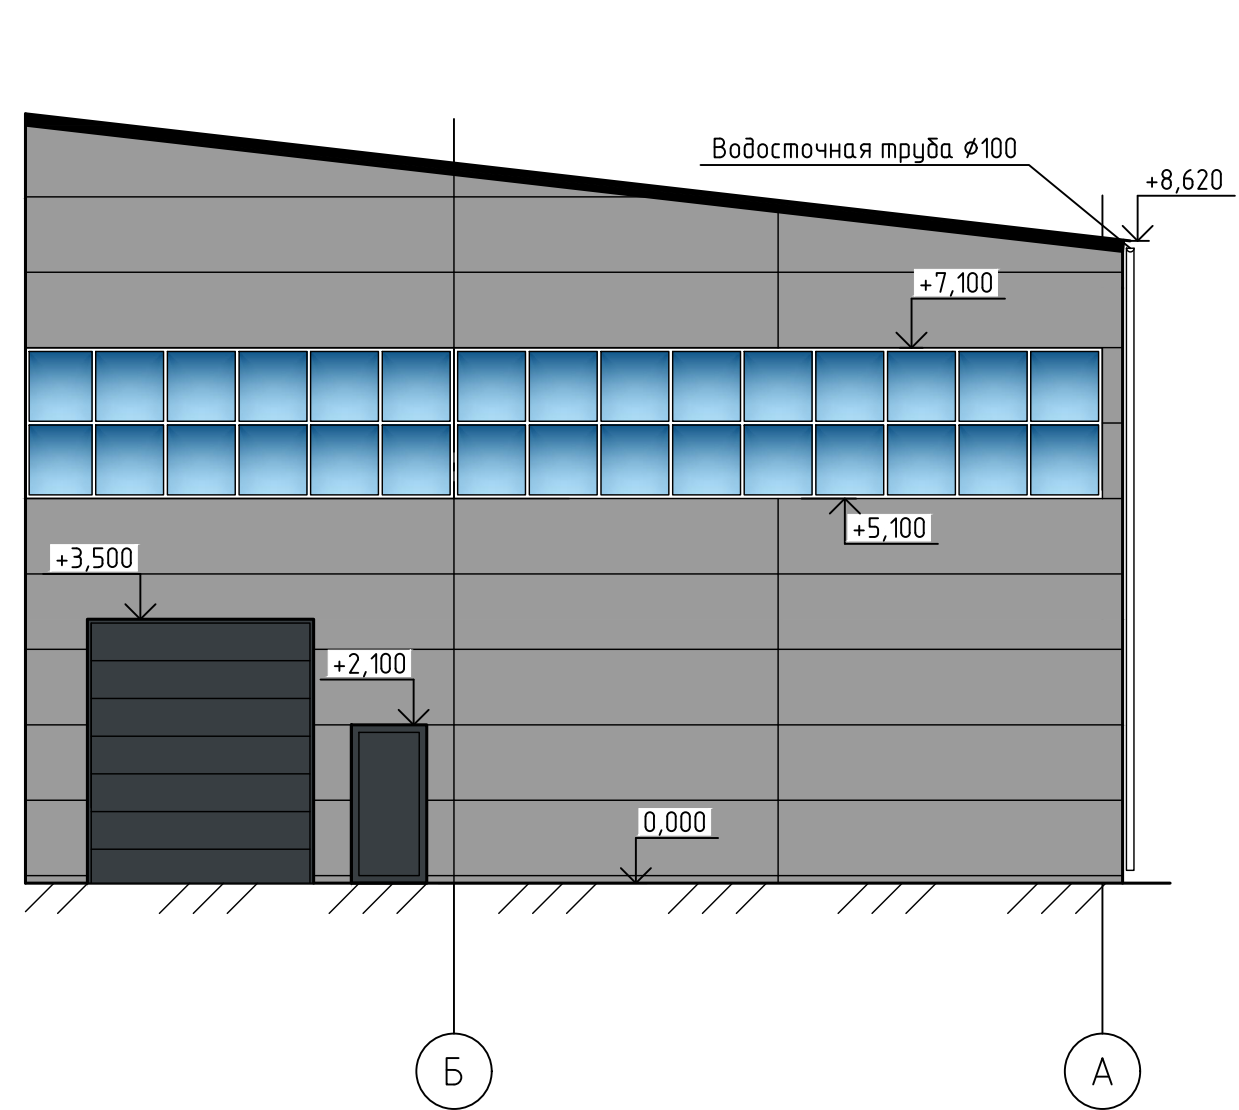


						482-10-23-AP			
						г. Челябинск, Калининский район, ул. Северный Луч, 74:36:0704001:76.			
Изм.	Кол. уч.	Лист	№ док.	Подп.	Дата	Торговый комплекс	Стадия	Лист	Листов
Разраб.	Смирнов						п	3	
Проверил	Иванов					Фасад в осях Б-А, Вид 1	ООО "Комплекс-Проект"		
ГИП	Иванов								
Н.Контр.	Иванов								

Фасад в осях 1-10

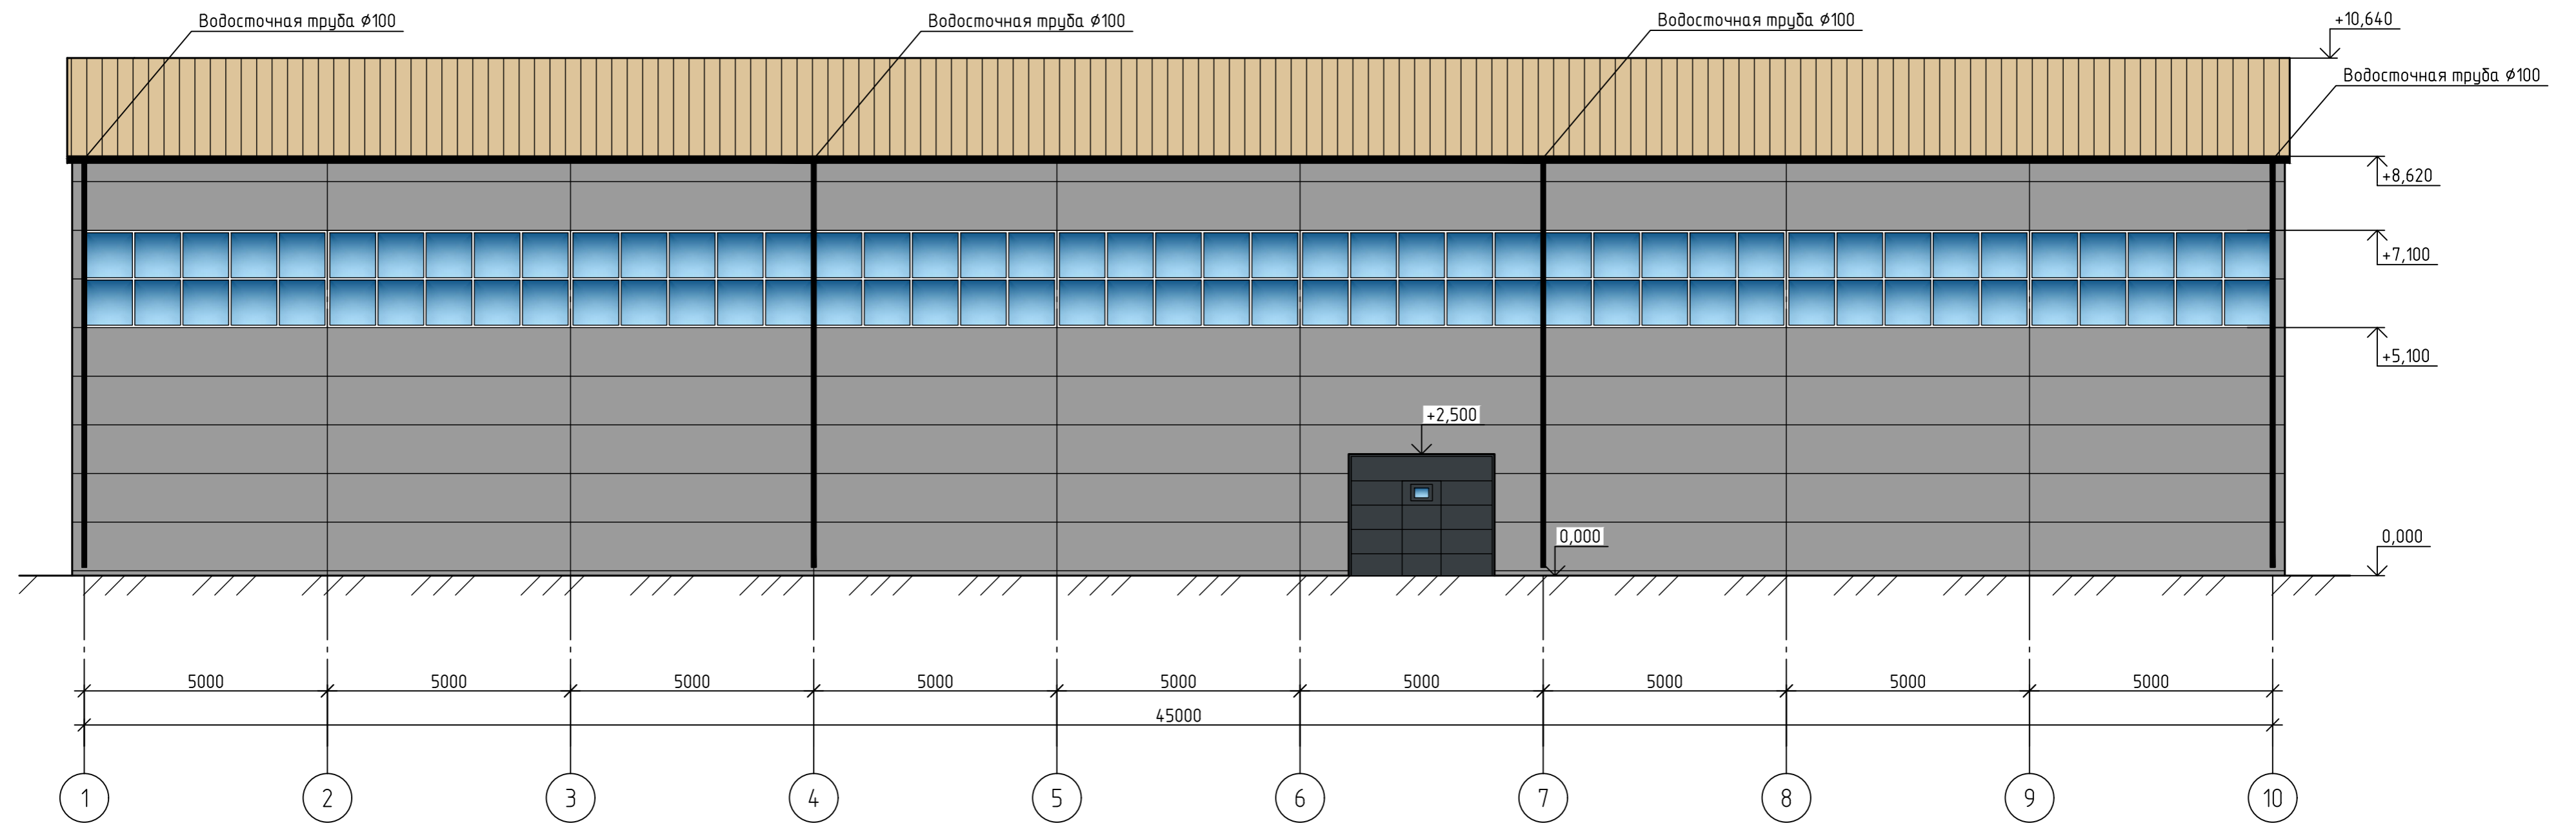

						482-10-23-AP			
						г. Челябинск, Калининский район, ул. Северный Луч, 74:36:0704001:76.			
Изм.	Кол. уч.	Лист	№ док.	Подп.	Дата	Торговый комплекс	Стадия	Лист	Листов
Разраб.		Смирнов					п	4	
Проверил		Иванов				Фасад в осях 1-10	ООО "Комплекс-Проект"		
ГИП		Иванов							
Н.Контр.		Иванов							

Фасад в осях 10-3

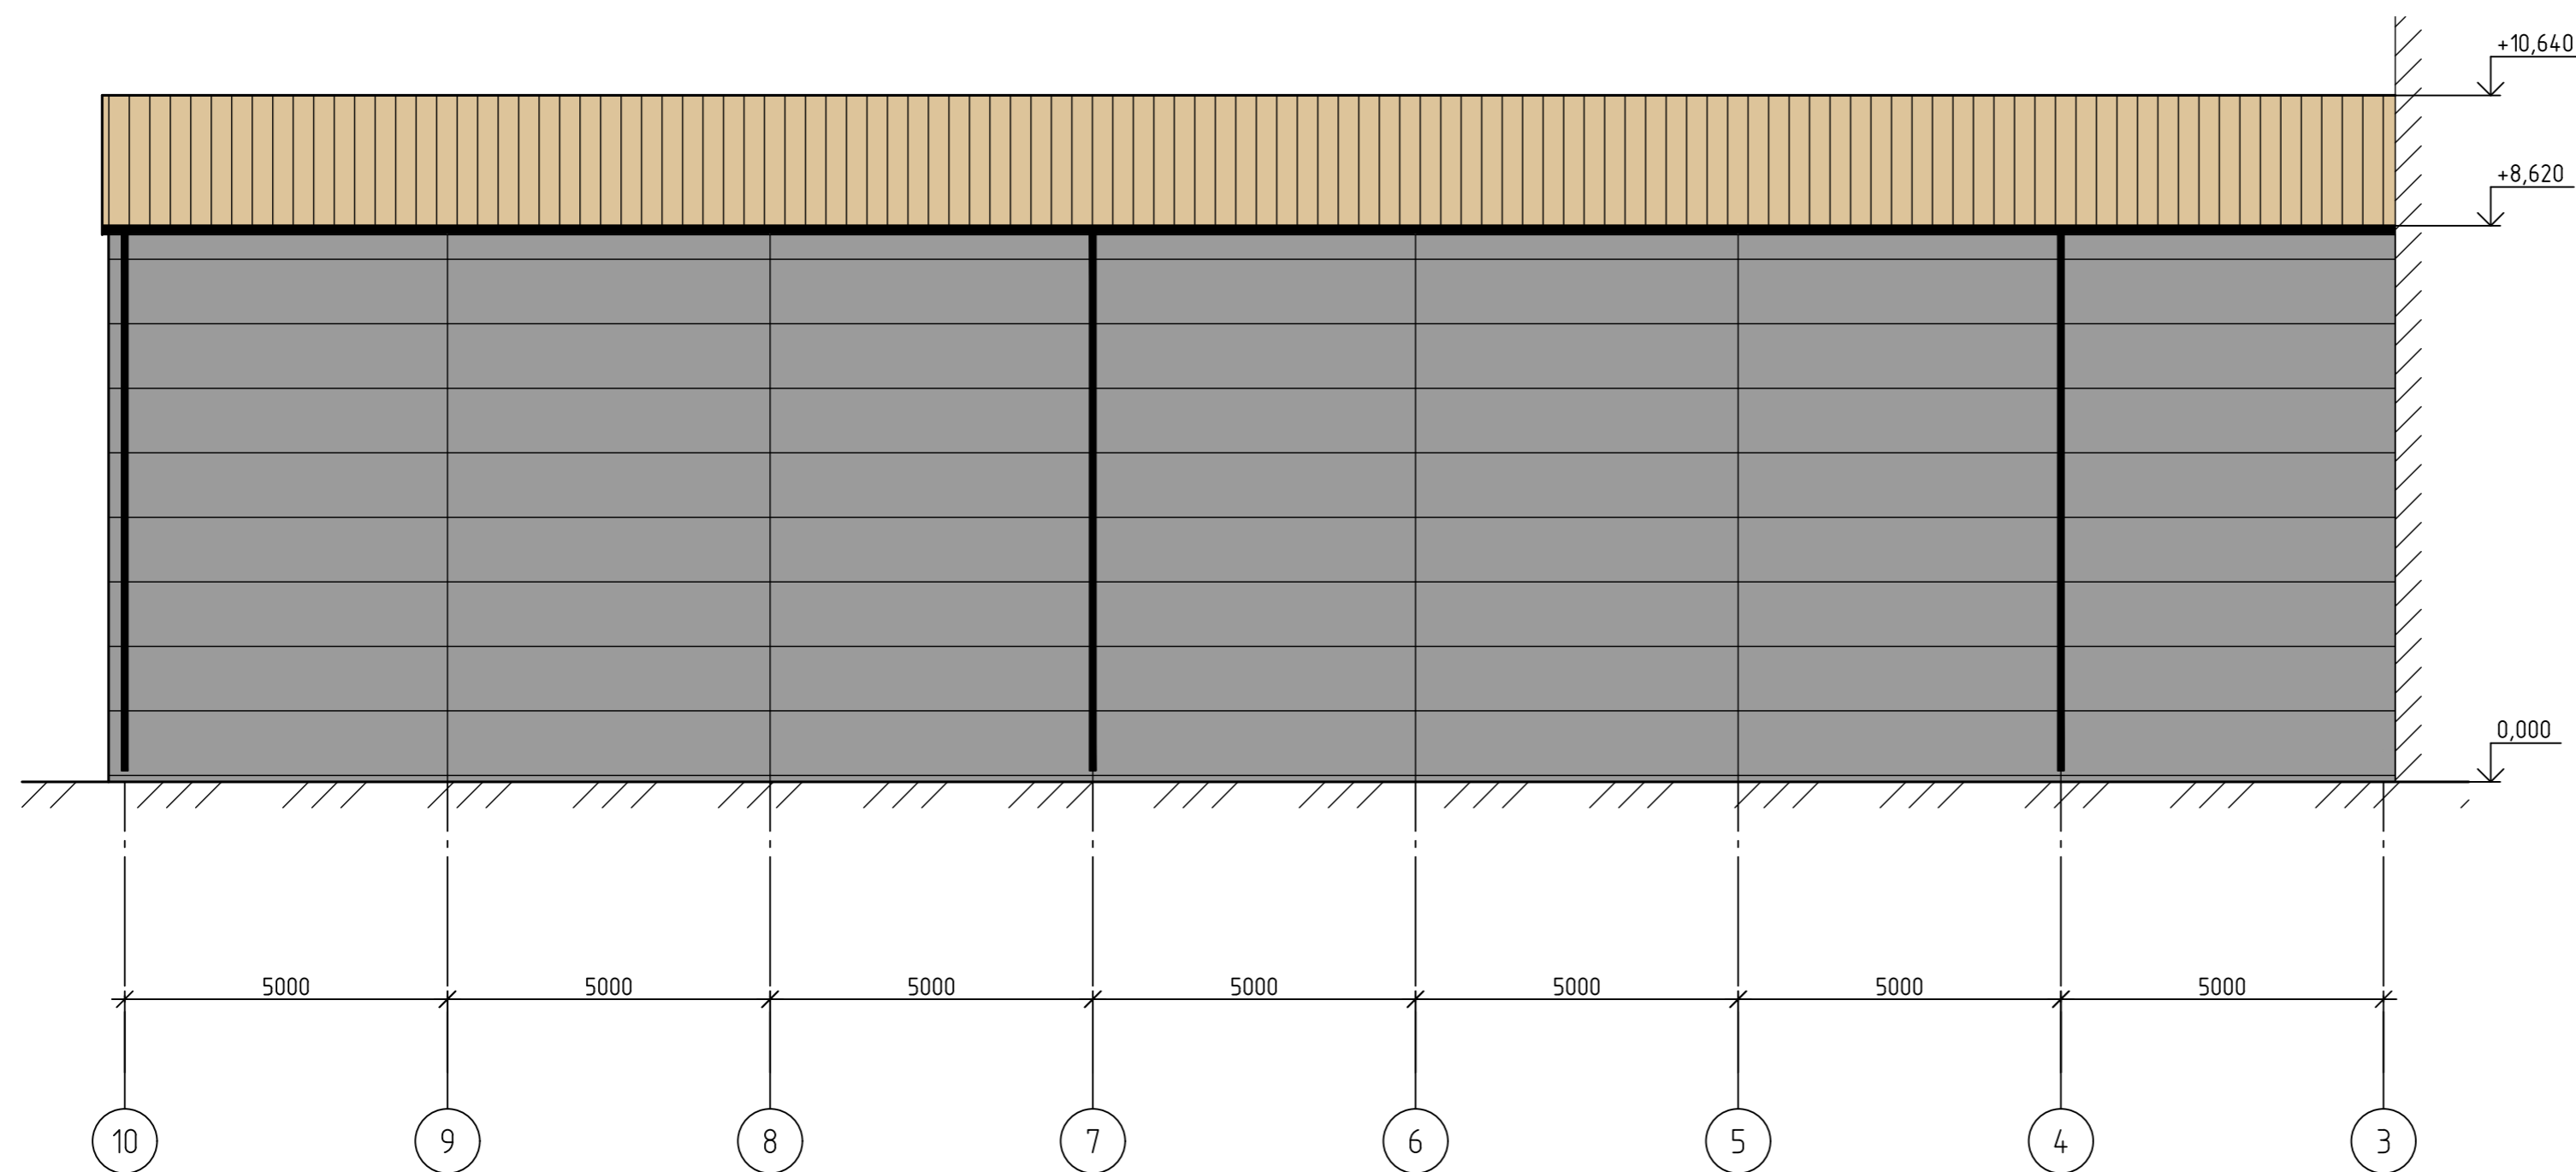

Ведомость отделки фасадов

Поз. отделки	Наименование элемента фасада	Наименование материала отделки	Наименование и номер эталона цвета или образец колера	Примечание
1	Кровельные сэндвич-панели	Краска	RAL 1014	
2	Стеновые сэндвич-панели	Краска	RAL 7004	

						482-10-23-AP			
						г. Челябинск, Калининский район, ул. Северный Луч, 74:36:0704001:76.			
Изм.	Кол. уч.	Лист	№ док.	Подп.	Дата	Торговый комплекс	Стадия	Лист	Листов
Разраб.	Смирнов						п	5	
Проверил	Иванов					Фасад в осях 10-3	000 "Комплекс-Проект"		
ГИП	Иванов								
Н.Контр.	Иванов								