




						222-AP-2024			
						Челябинская область, Курчатовский район, Комсомольский пр. 10			
Изм.	Кол.уч.	Лист	Подок.	Подп.	Дата	Гараж	Стадия	Лист	Листов
							АР	8	11
Разработал						Визуализация	ООО "ЦЭЗиС"		
Проверил									
Н. контр.									
Утв.									

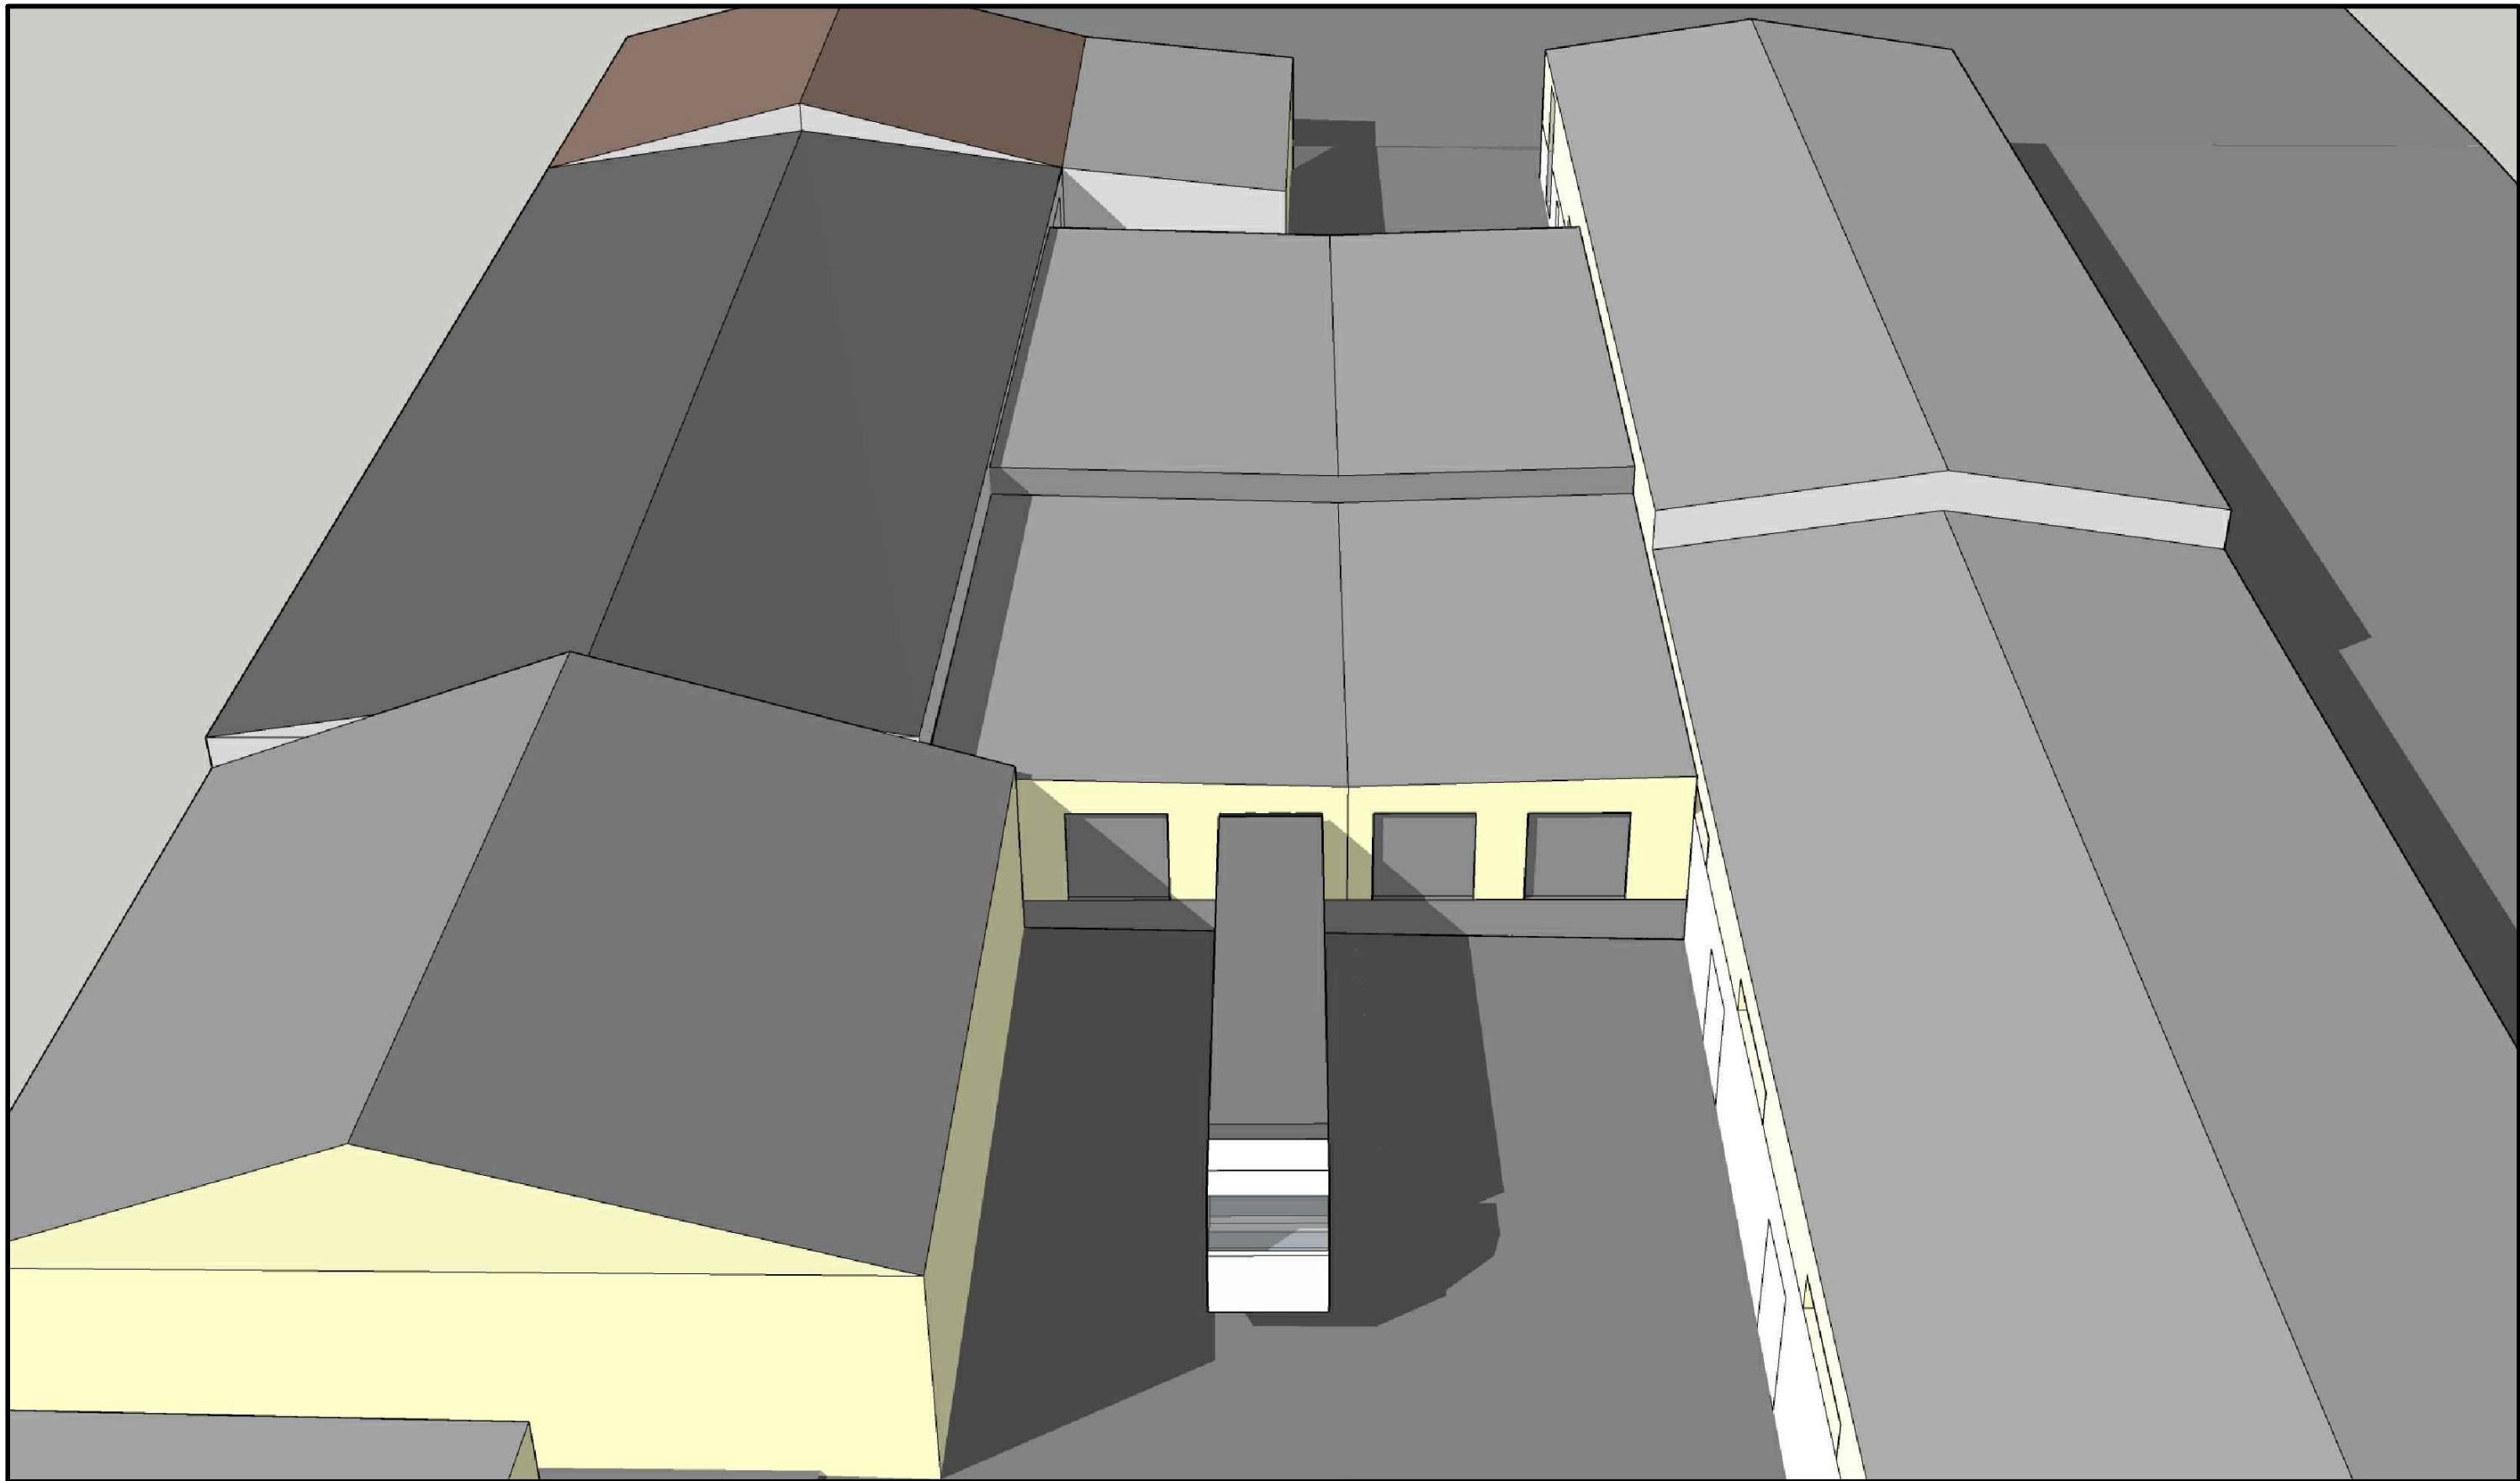

						222-AP-2024		
						Челябинская область, Курчатовский район, Комсомольский пр. 10		
Изм.	Кол.уч.	Лист	Подок.	Подп.	Дата			
						Гараж		Стадия
								Лист
Разработал								Листов
Проверил						АР		9
Н. контр.						Визуализация		11
Утв.								000 "ЦЭЗиС"

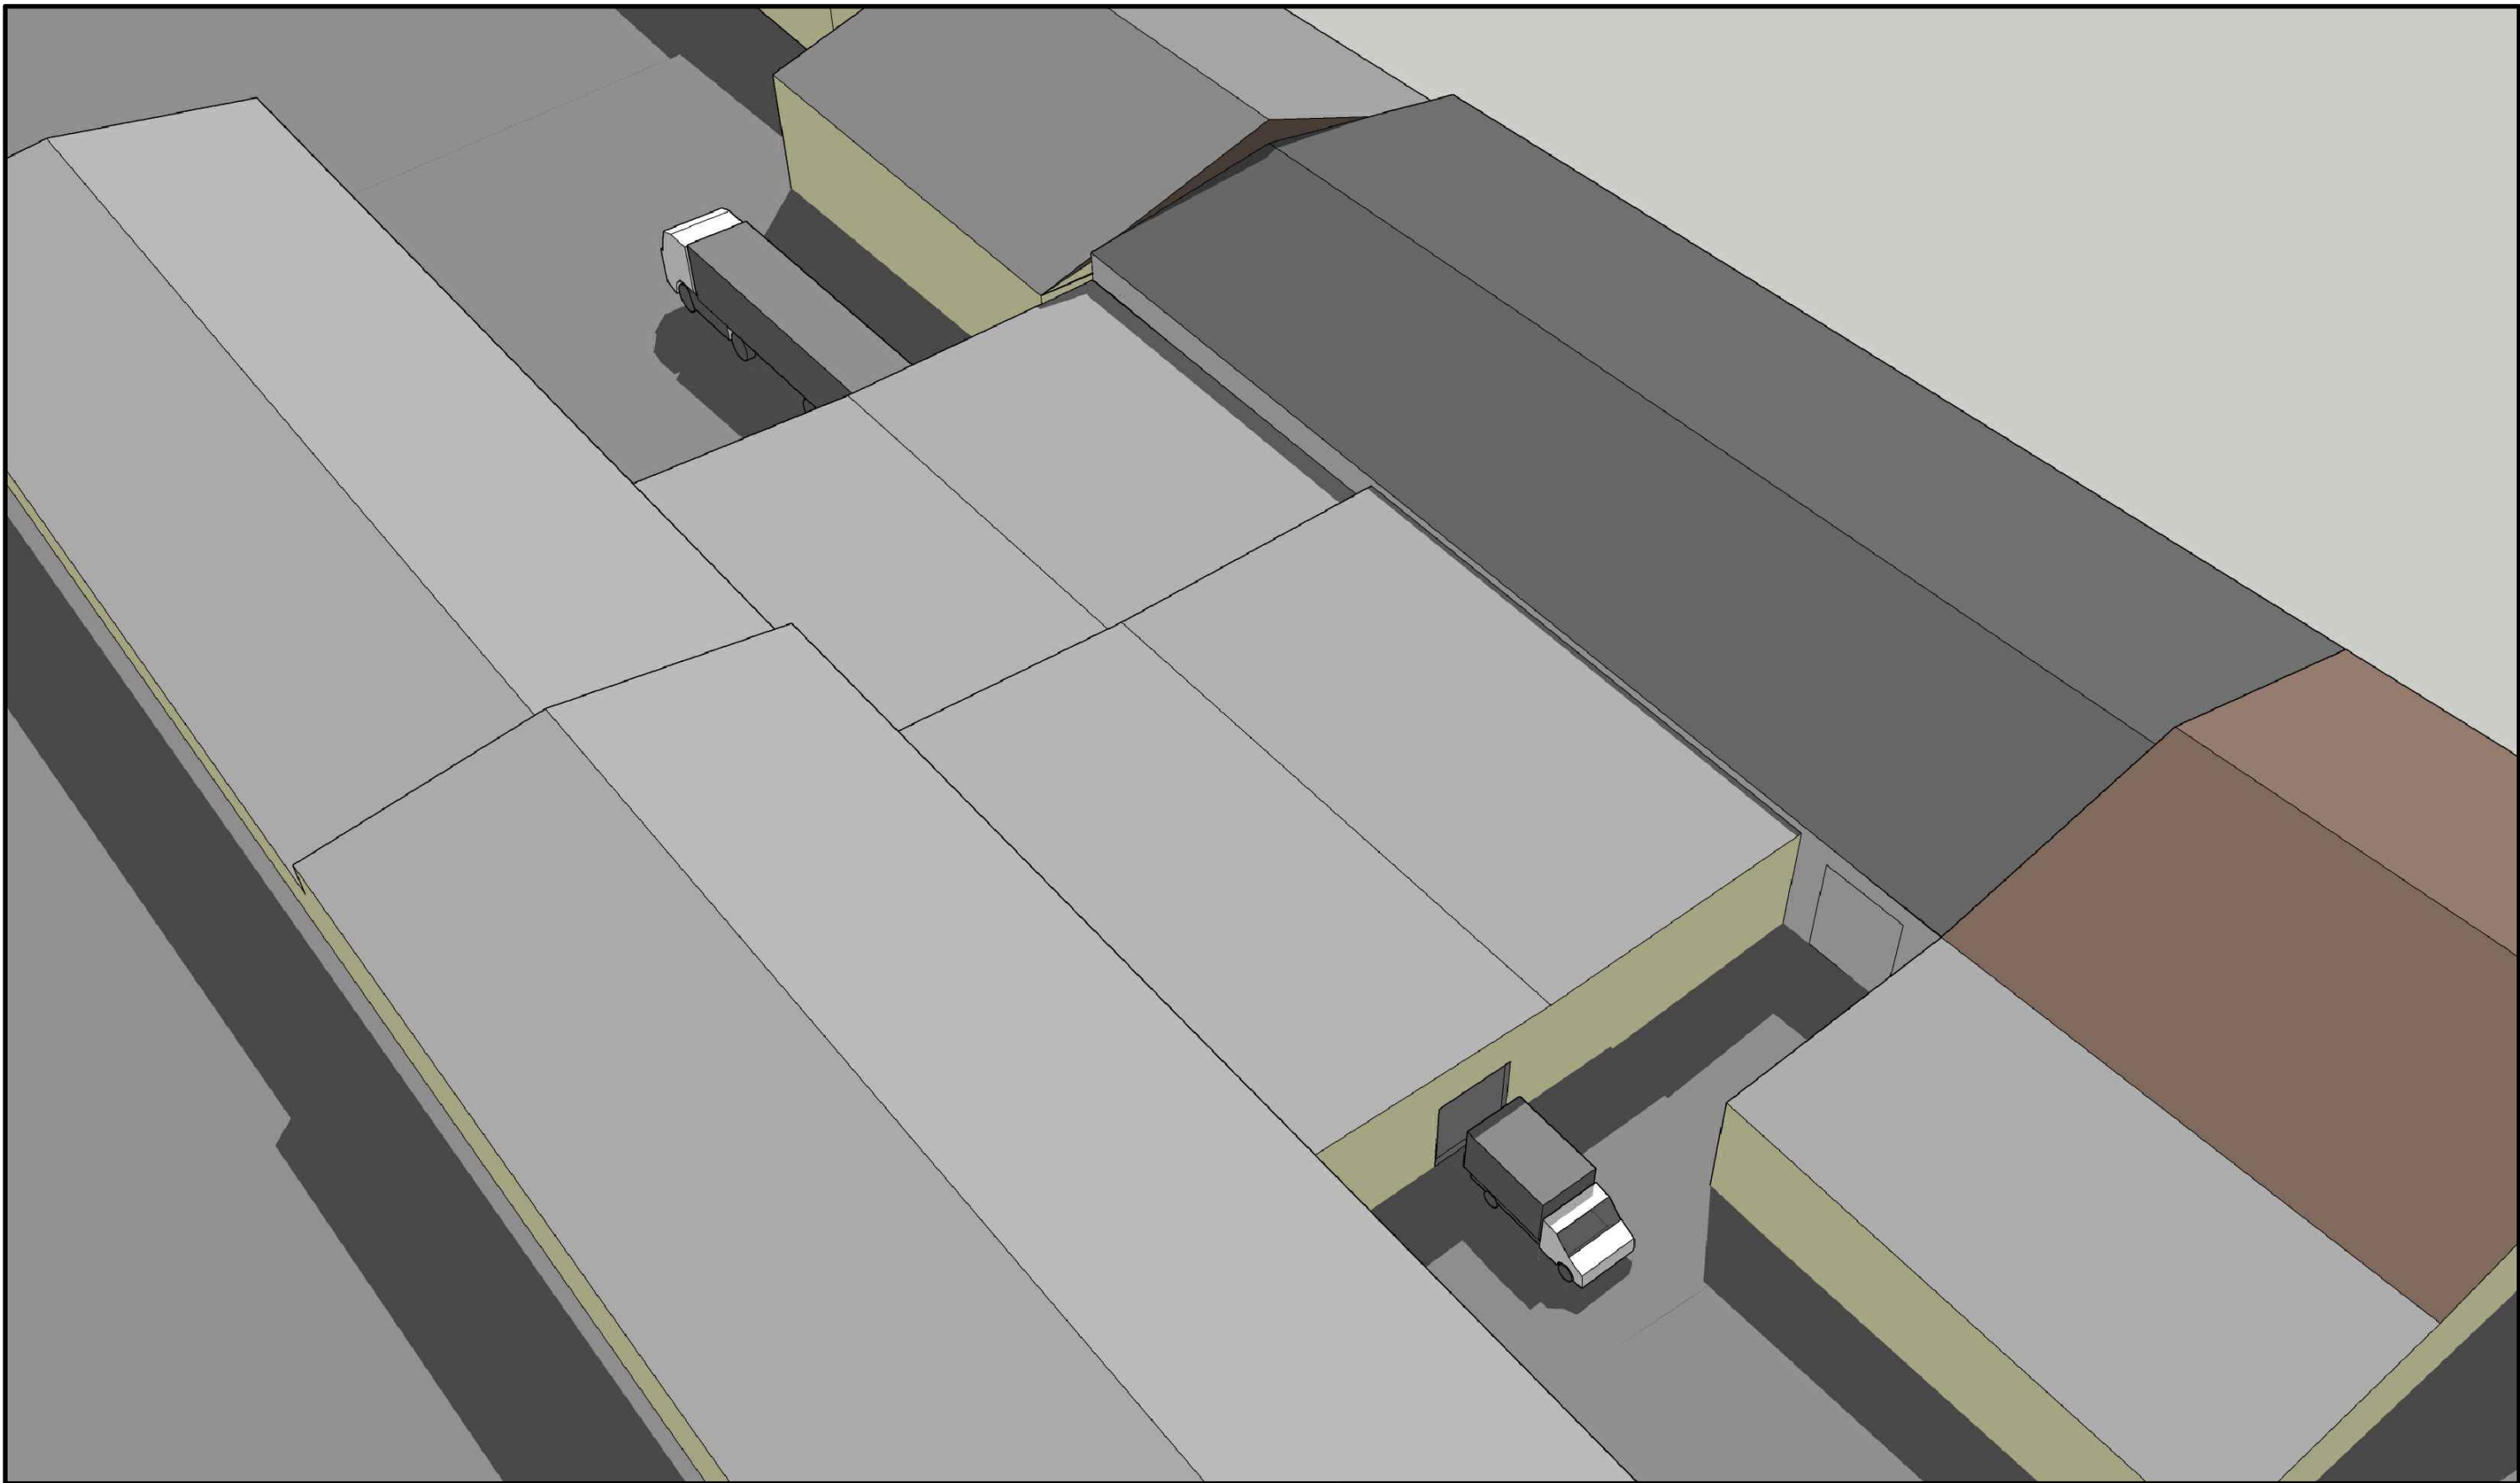

						222-AP-2024			
						Челябинская область, Курчатовский район, Комсомольский пр. 10			
Изм.	Кол.уч.	Лист	Подок.	Подп.	Дата	Гараж	Стадия	Лист	Листов
							АР	10	11
Разработал						Визуализация	ООО "ЦЭЗиС"		
Проверил									
Н. контр.									
Утв.									

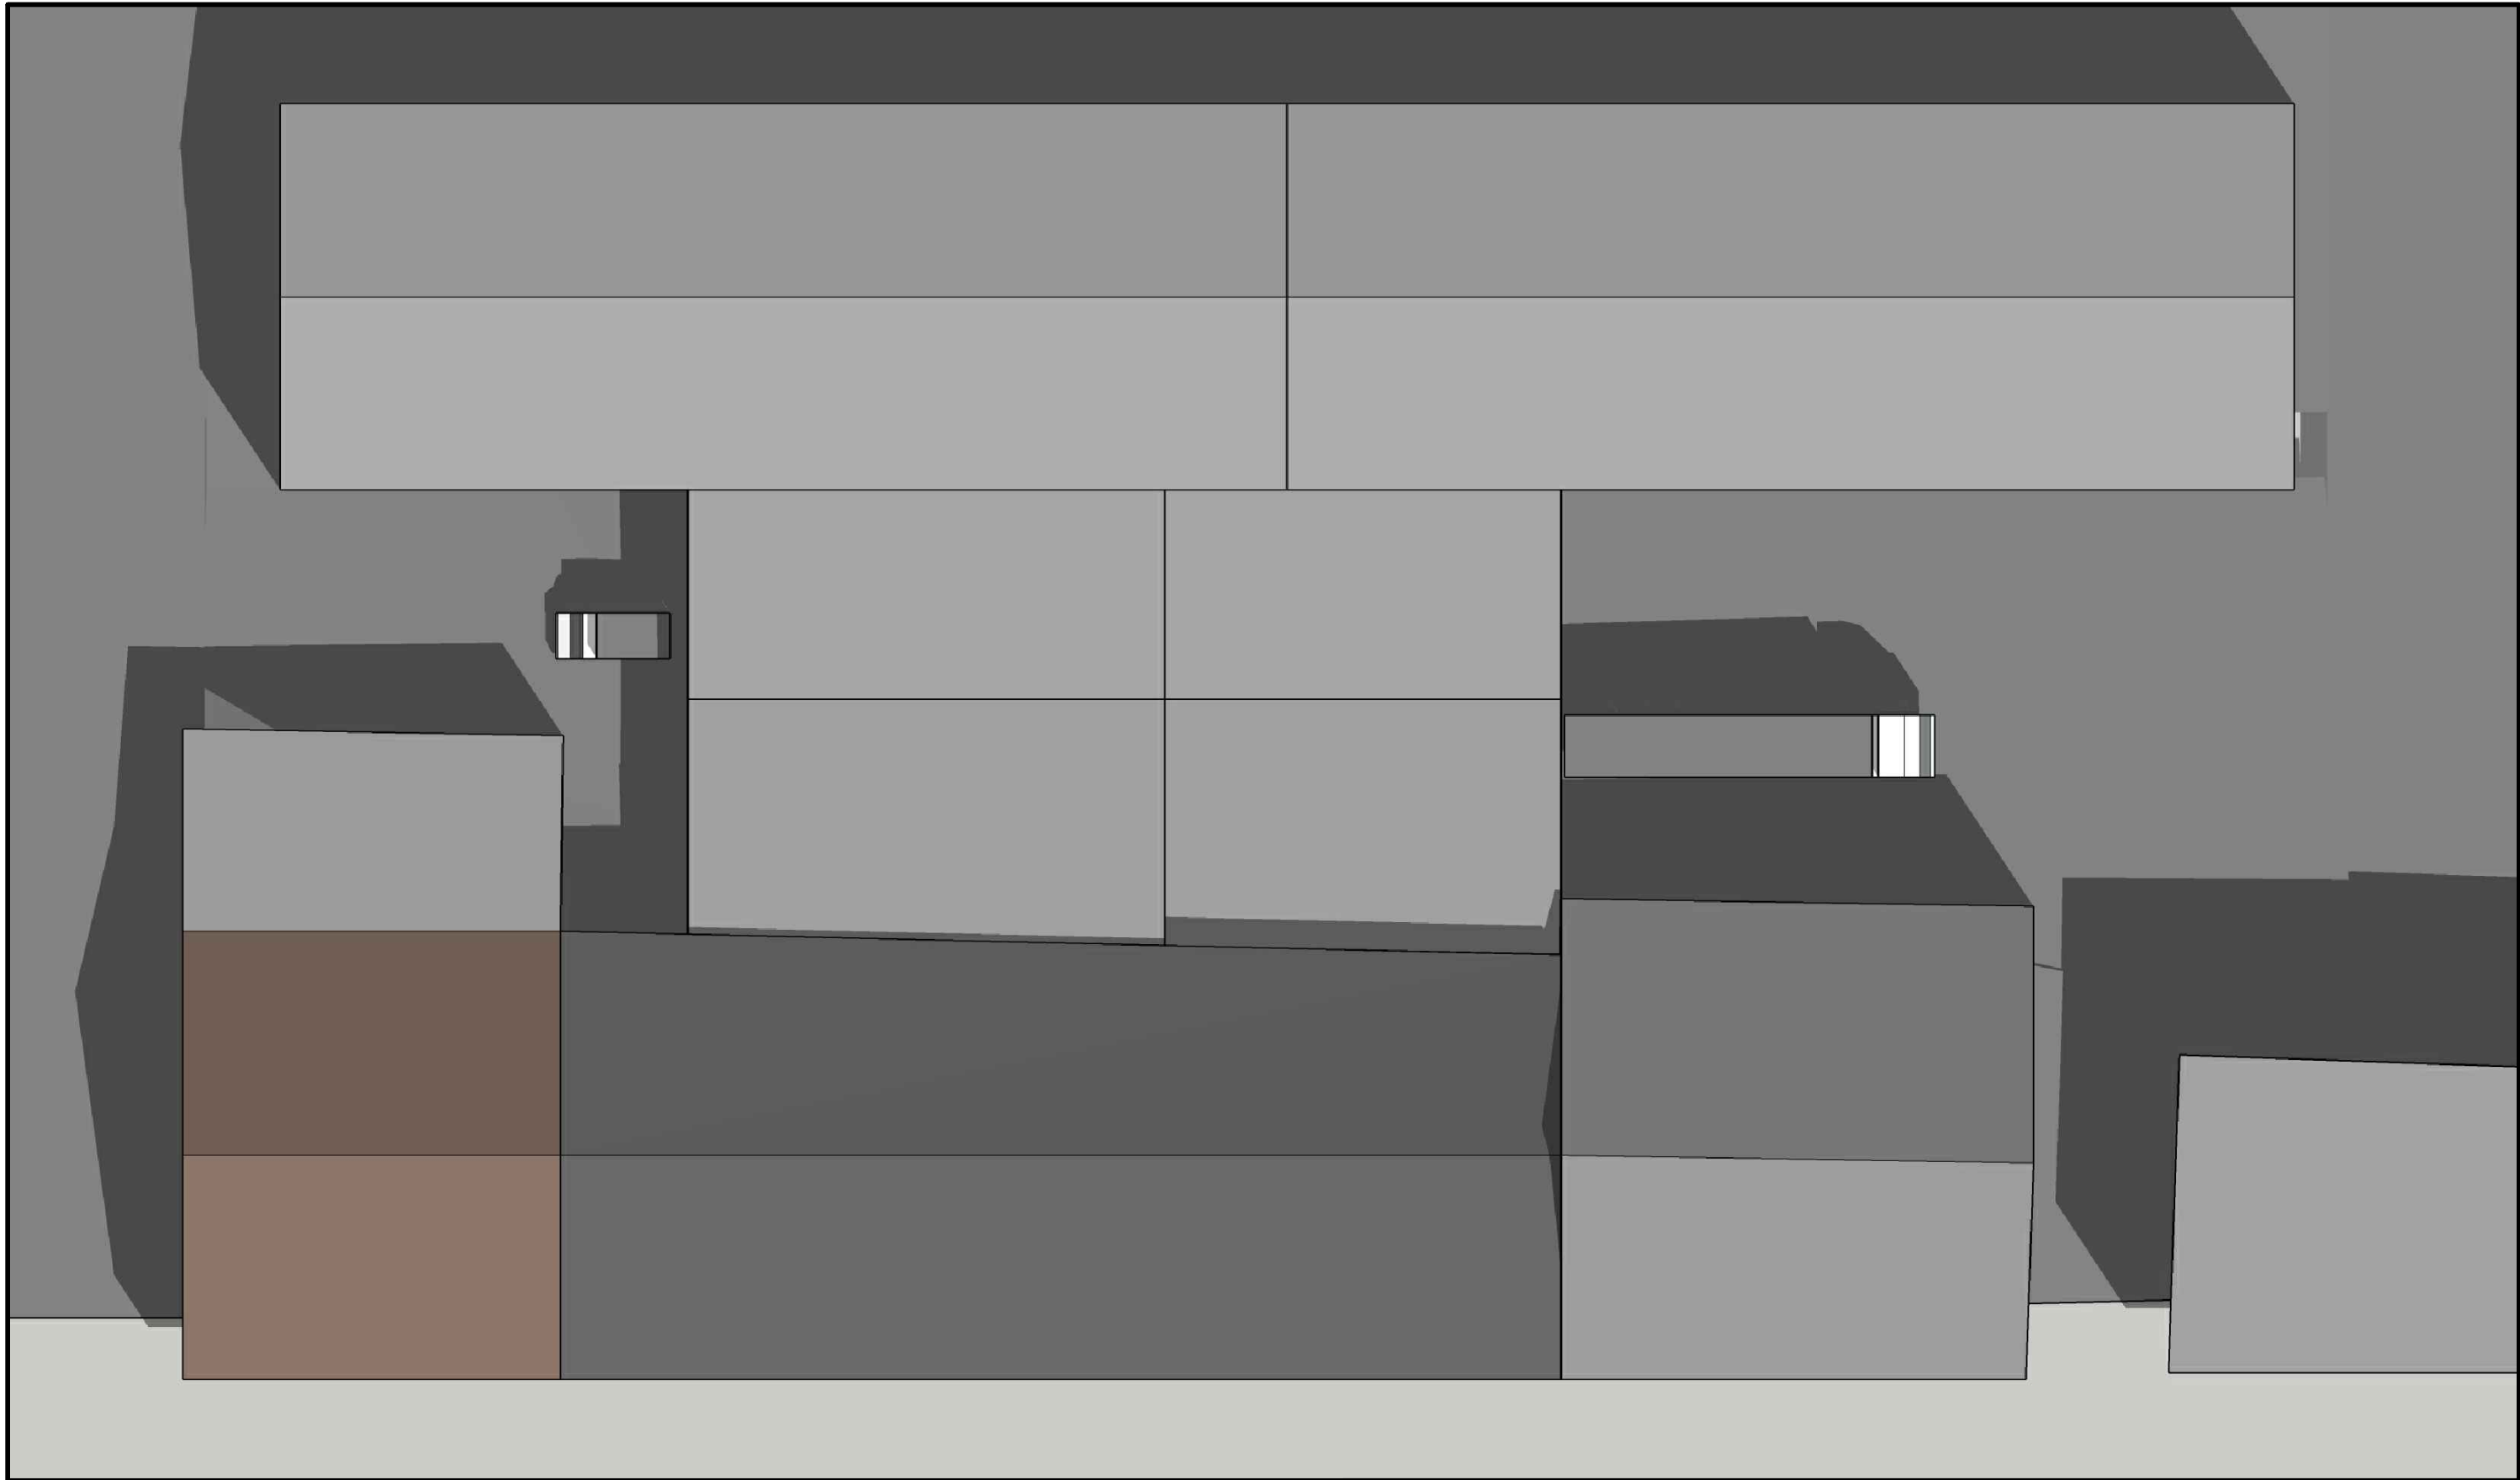

						222-AP-2024		
						Челябинская область, Курчатовский район, Комсомольский пр. 10		
Изм.	Кол.уч.	Лист	Подок.	Подп.	Дата			
						Гараж		Стадия
								Лист
								Листов
Разработал						Визуализация		АР
Проверил								11
Н. контр.								11
Утв.								000 "ЦЭЗиС"