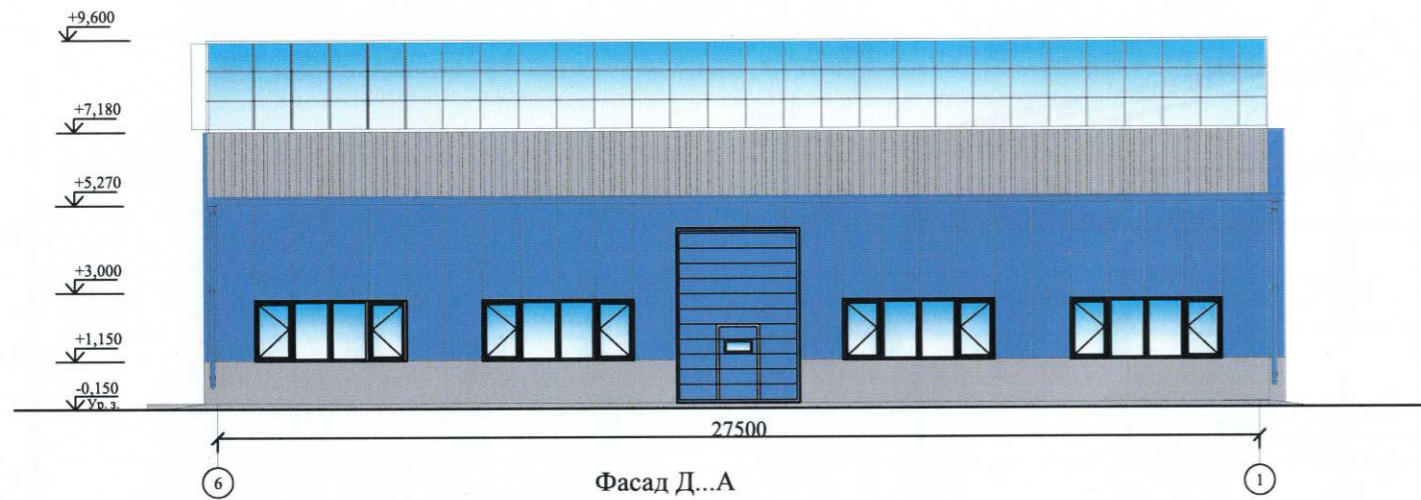
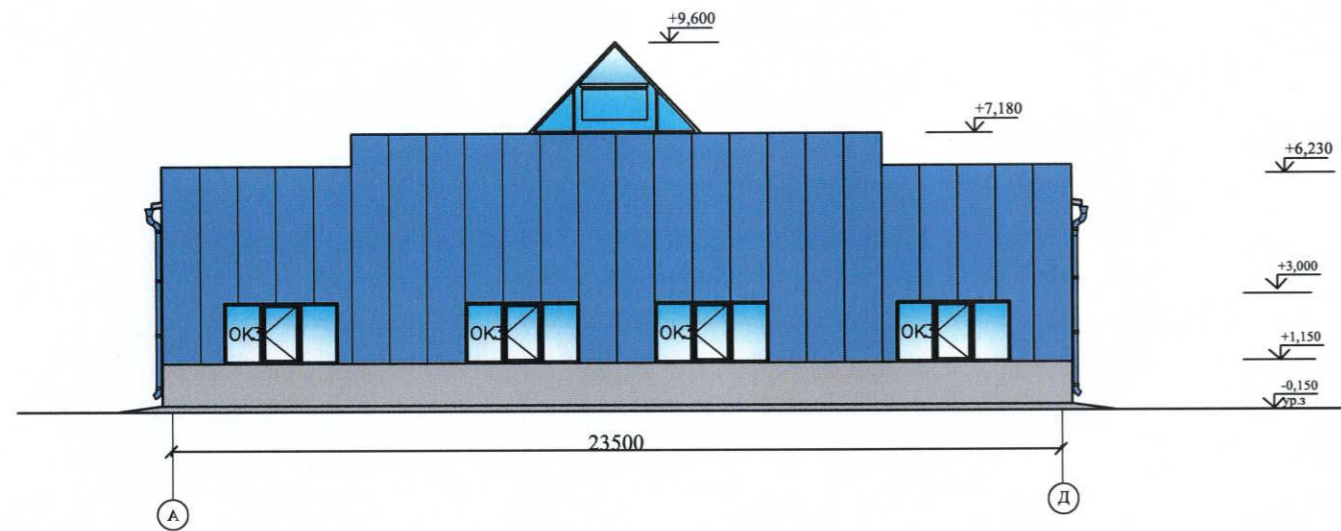


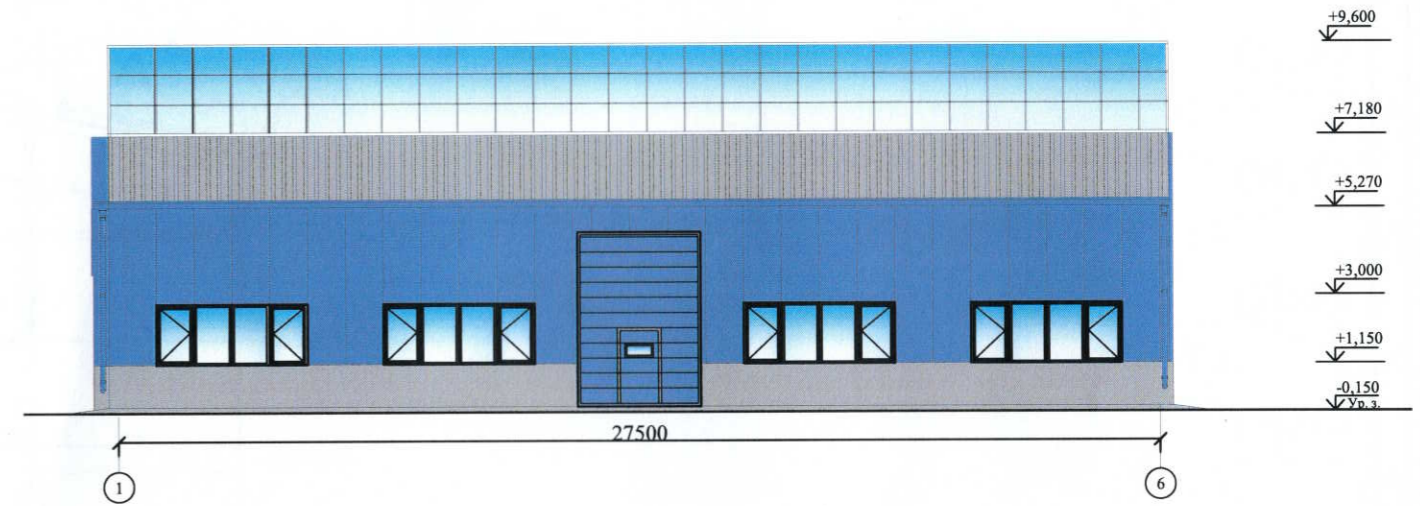
Фасад 6-1







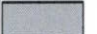
Фасад Д...А



Фасад 1-6



Ведомость отделки фасадов

Наименование элемента	Вид отделки	Цвет	Прим.
Наружные стены	Сэндвич-панели	 RAL5015	
Цоколь	Штукатурка, окраска	 Светло-серый	
Окна	Пластиковые	 Белый	
Ворота	Металлические, заводская окраска	 RAL5015	
Кровля	Профилированный стальной лист	 RAL7001	

						М 248-22-АР		
						г. Челябинск, Ленинский район		
Изм	Кол.уч	Лист	№ док.	Подпись	Дата	Стадия	Лист	Листов
						Склад №2 по Копейскому шоссе, 27к	П	3
Разработал	Яроцкая						ООО "Проектная мастерская "ЭкспоЛайн"	

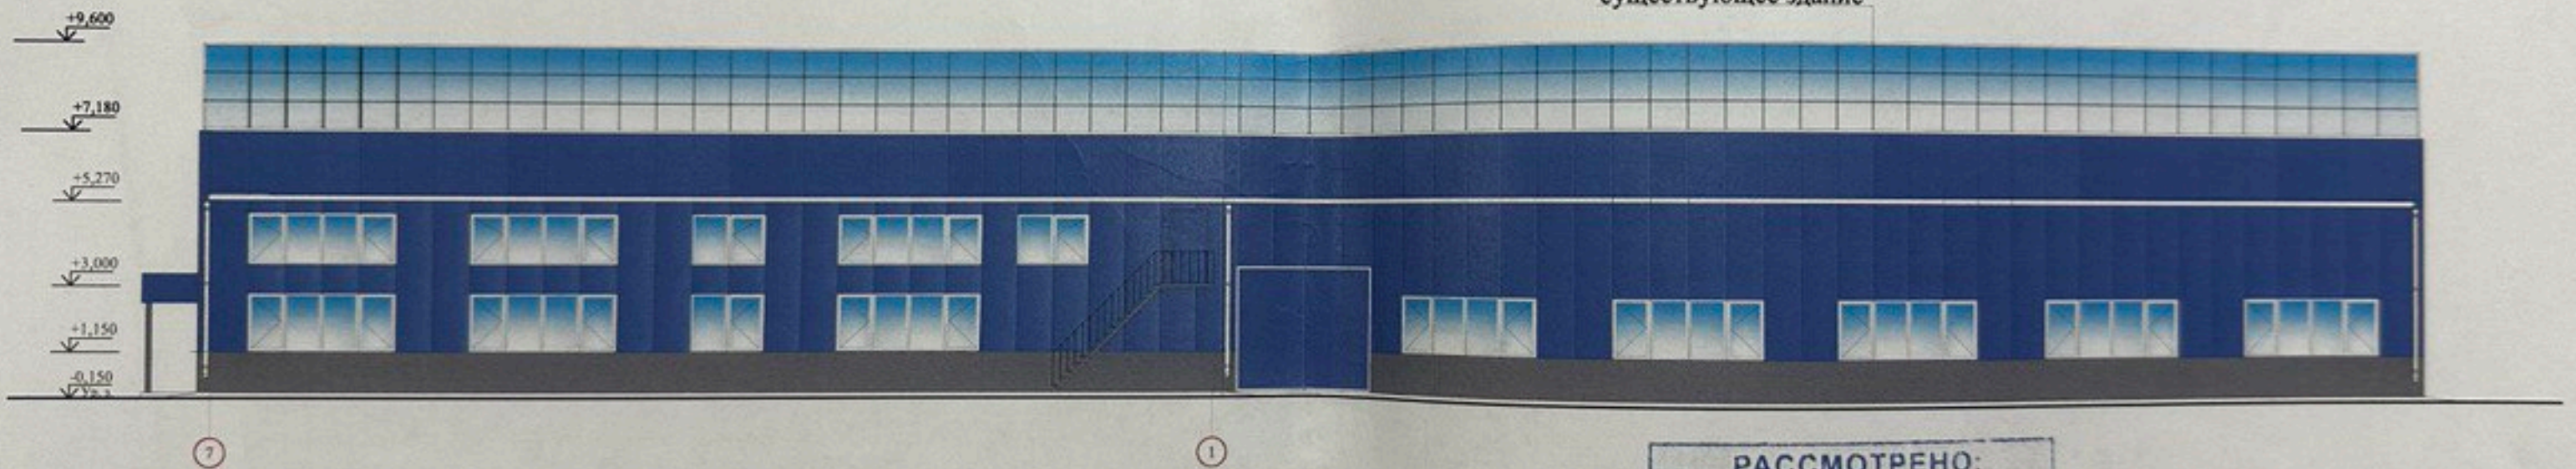
Фасад 1-7

существующее здание



Фасад 7-1

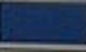
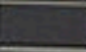
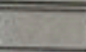

существующее здание

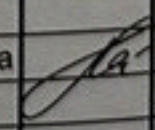
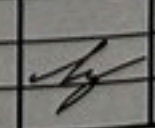


РАССМОТРЕНО:
 для подготовки документов
 Начальник УАПГ
 г. Челябинск,
 главный архитектор
 18.05 2020

- 6 / Тараметрах / 17/34

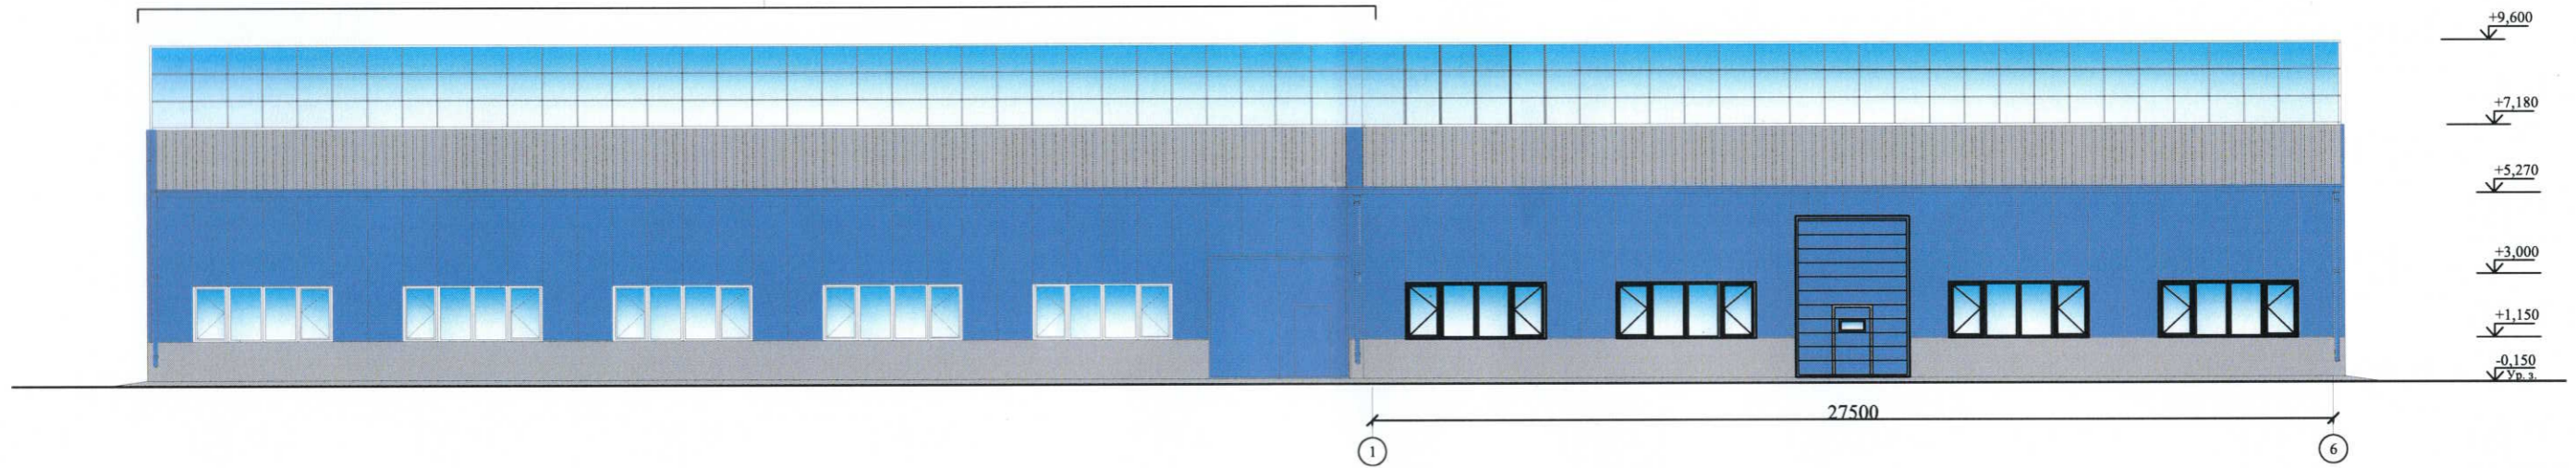
Ведомость отделки фасадов

Наименование элемента	Вид отделки	Цвет	Прим.
Наружные стены	Сэндвич-панели	 RAL5015	
Цоколь	Штукатурка, окраска	 Светло-серый	
Окна	Пластиковые	 Белый	
Ворота	Металлические, заводская окраска	 RAL5015	

г. Челябинск, Ленинский район						Стадия	Лист	Листов
Изм	Кол.уч	Лист	№ док.	Подпись	Дата	ЭП	4	
ГАП		Мальшева				Складская база (склад №1) по Копейскому шоссе, 29		
Разработал		Яроцкая				Фасад 1-7, Фасад 7-1 М 1:200 Ведомость отделки фасадов Цветовое решение.		
						ООО "Проектная мастерская "Эксполайн"		

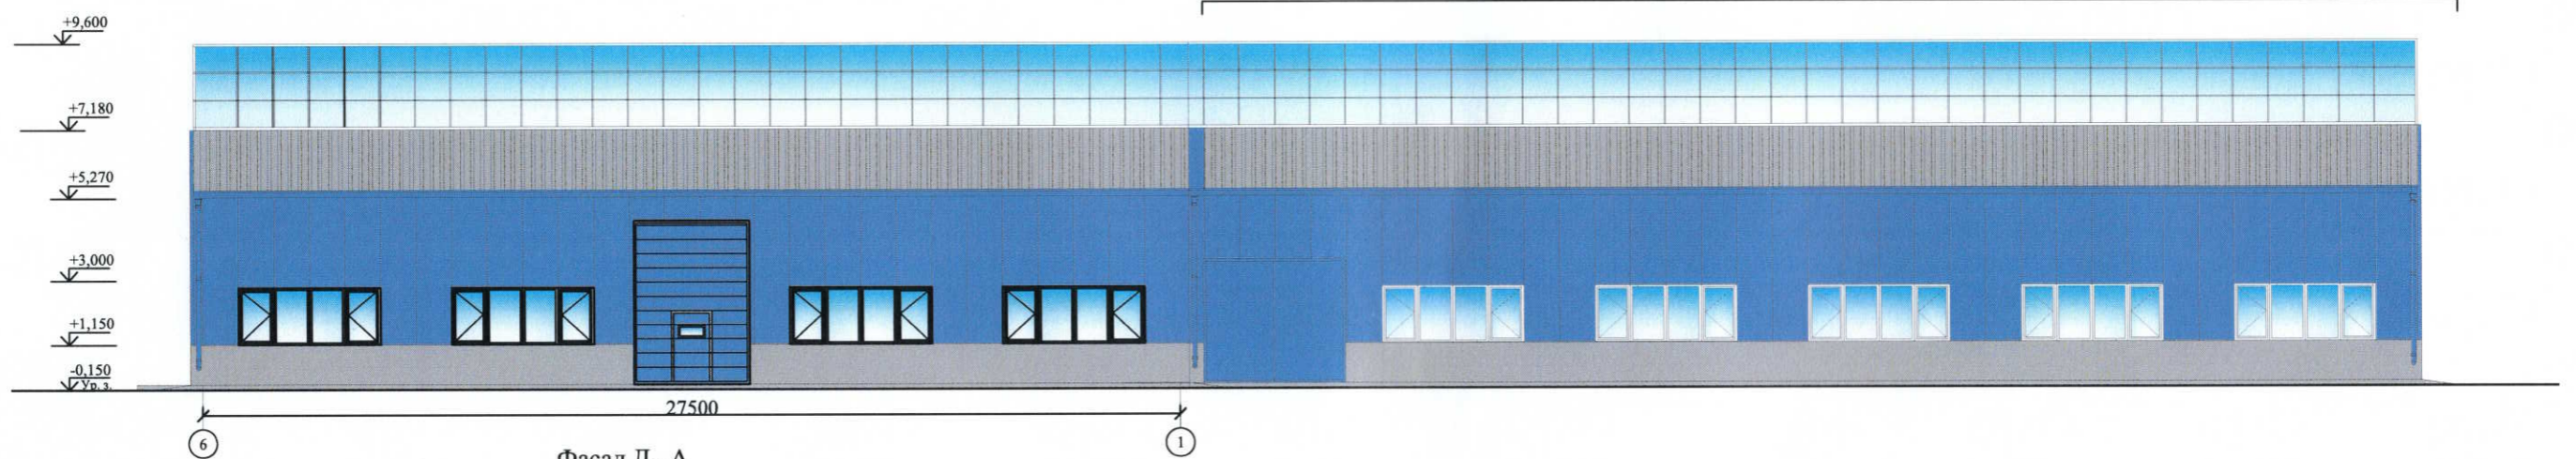
существующее здание

Фасад 1-7

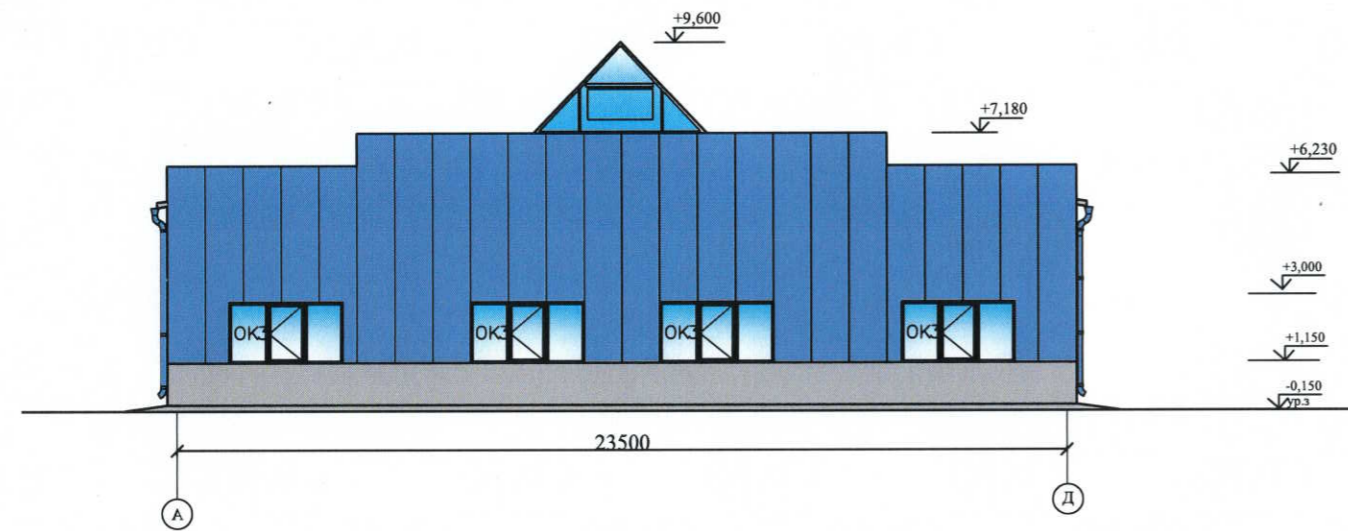


Фасад 7-1



существующее здание

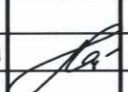
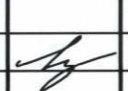


Фасад Д...А



Ведомость отделки фасадов

Наименование элемента	Вид отделки	Цвет	Прим.
Наружные стены	Сэндвич-панели	 RAL5015	
Цоколь	Штукатурка, окраска	 Светло-серый	
Окна	Пластиковые	 Белый	
Ворота	Металлические, заводская окраска	 RAL5015	
Кровля	Профилированный стальной лист	 RAL7001	

						М 248-22-АР			
						г. Челябинск, Ленинский район			
Изм	Кол.уч	Лист	№ док.	Подпись	Дата	Склад №2 по Копейскому шоссе, 27к	Стадия	Лист	Листов
							П	5	
Разработал	Яроцкая					Комплексное решение фасадов. Ведомость отделки фасадов Цветовое решение М 1:200 .	ООО "Проектная мастерская "ЭкспоЛайн"		