




Согласовано	
Согласовано	
Взам. инв. №	
Подп. и дата	
Инв. № подл.	

						614/18-2019-9 - АР			
6	-	Зам.	06-03/20	<i>Овчар</i>	17.03.20	Проект зала универсального назначения в рамках реконструкция здания репетиционной базы ансамбля танца «Урал» по ул. Труда, 88, г. Челябинск			
5	-	Зам.	05-03/20	<i>Овчар</i>	16.03.20				
2	-	Зам.	02-11/19	<i>Овчар</i>	17.12.19				
Изм.	Кол.уч.	Лист	№ док.	Подп.	Дата				
Разраб.		Парфенова		<i>Овчар</i>	17.04.19	Архитектурные решения	Стадия	Лист	Листов
Пров.		Кожихов		<i>Кожихов</i>	17.04.19		П	4	
Н.контр.		Макарчук		<i>ММ</i>	17.04.19	Фасад А-И. Цветовое решение			
ГИП		Кожихов		<i>Кожихов</i>	17.04.19				




Согласовано

Согласовано

Инв. № подл.	Подп. и дата	Взам. инв. №

6	-	Зам.	06-03/20	<i>Ошиш</i>	17.03.20
5	-	Зам.	05-03/20	<i>Ошиш</i>	16.03.20
4	-	Зам.	04-03/20	<i>Ошиш</i>	12.03.20
3	-	Зам.	03-01/20	<i>Ошиш</i>	28.01.20
Изм.	Кол.уч.	Лист	№ док.	Подп.	Дата
Разраб.		Парфенова		<i>Ошиш</i>	17.04.19
Пров.		Кожихов		<i>Кож</i>	17.04.19
Н.контр.		Макарчук		<i>М</i>	17.04.19
ГИП		Кожихов		<i>Кож</i>	17.04.19

614/18-2019-9 - AP			
Проект зала универсального назначения в рамках реконструкция здания репетиционной базы ансамбля танца «Урал» по ул. Труда, 88, г. Челябинск			
Архитектурные решения	Стадия П	Лист 5	Листов
Фасад 4-1. Цветовое решение			




Согласовано

Согласовано

Инв. № подл.	Подп. и дата	Взам. инв. №

614/18-2019-9 - AP												
6	-	Зам.	06-03/20	<i>Ошиш</i>	17.03.20	Проект зала универсального назначения в рамках реконструкция здания репетиционной базы ансамбля танца «Урал» по ул. Труда, 88, г. Челябинск						
3	-	Зам.	03-01/20	<i>Ошиш</i>	28.01.20							
Изм.	Кол.уч.	Лист	№ док.	Подп.	Дата							
Разраб.		Парфенова		<i>Ошиш</i>	17.04.19	Архитектурные решения						
Пров.		Кожихов		<i>Кож</i>	17.04.19							
Фасад К-В. Цветовое решение						<table border="1"> <tr> <td>Стадия</td> <td>Лист</td> <td>Листов</td> </tr> <tr> <td>П</td> <td>6</td> <td></td> </tr> </table>	Стадия	Лист	Листов	П	6	
Стадия	Лист	Листов										
П	6											
Н.контр.	Макарчук			<i>М</i>	17.04.19							
ГИП	Кожихов			<i>Кож</i>	17.04.19							

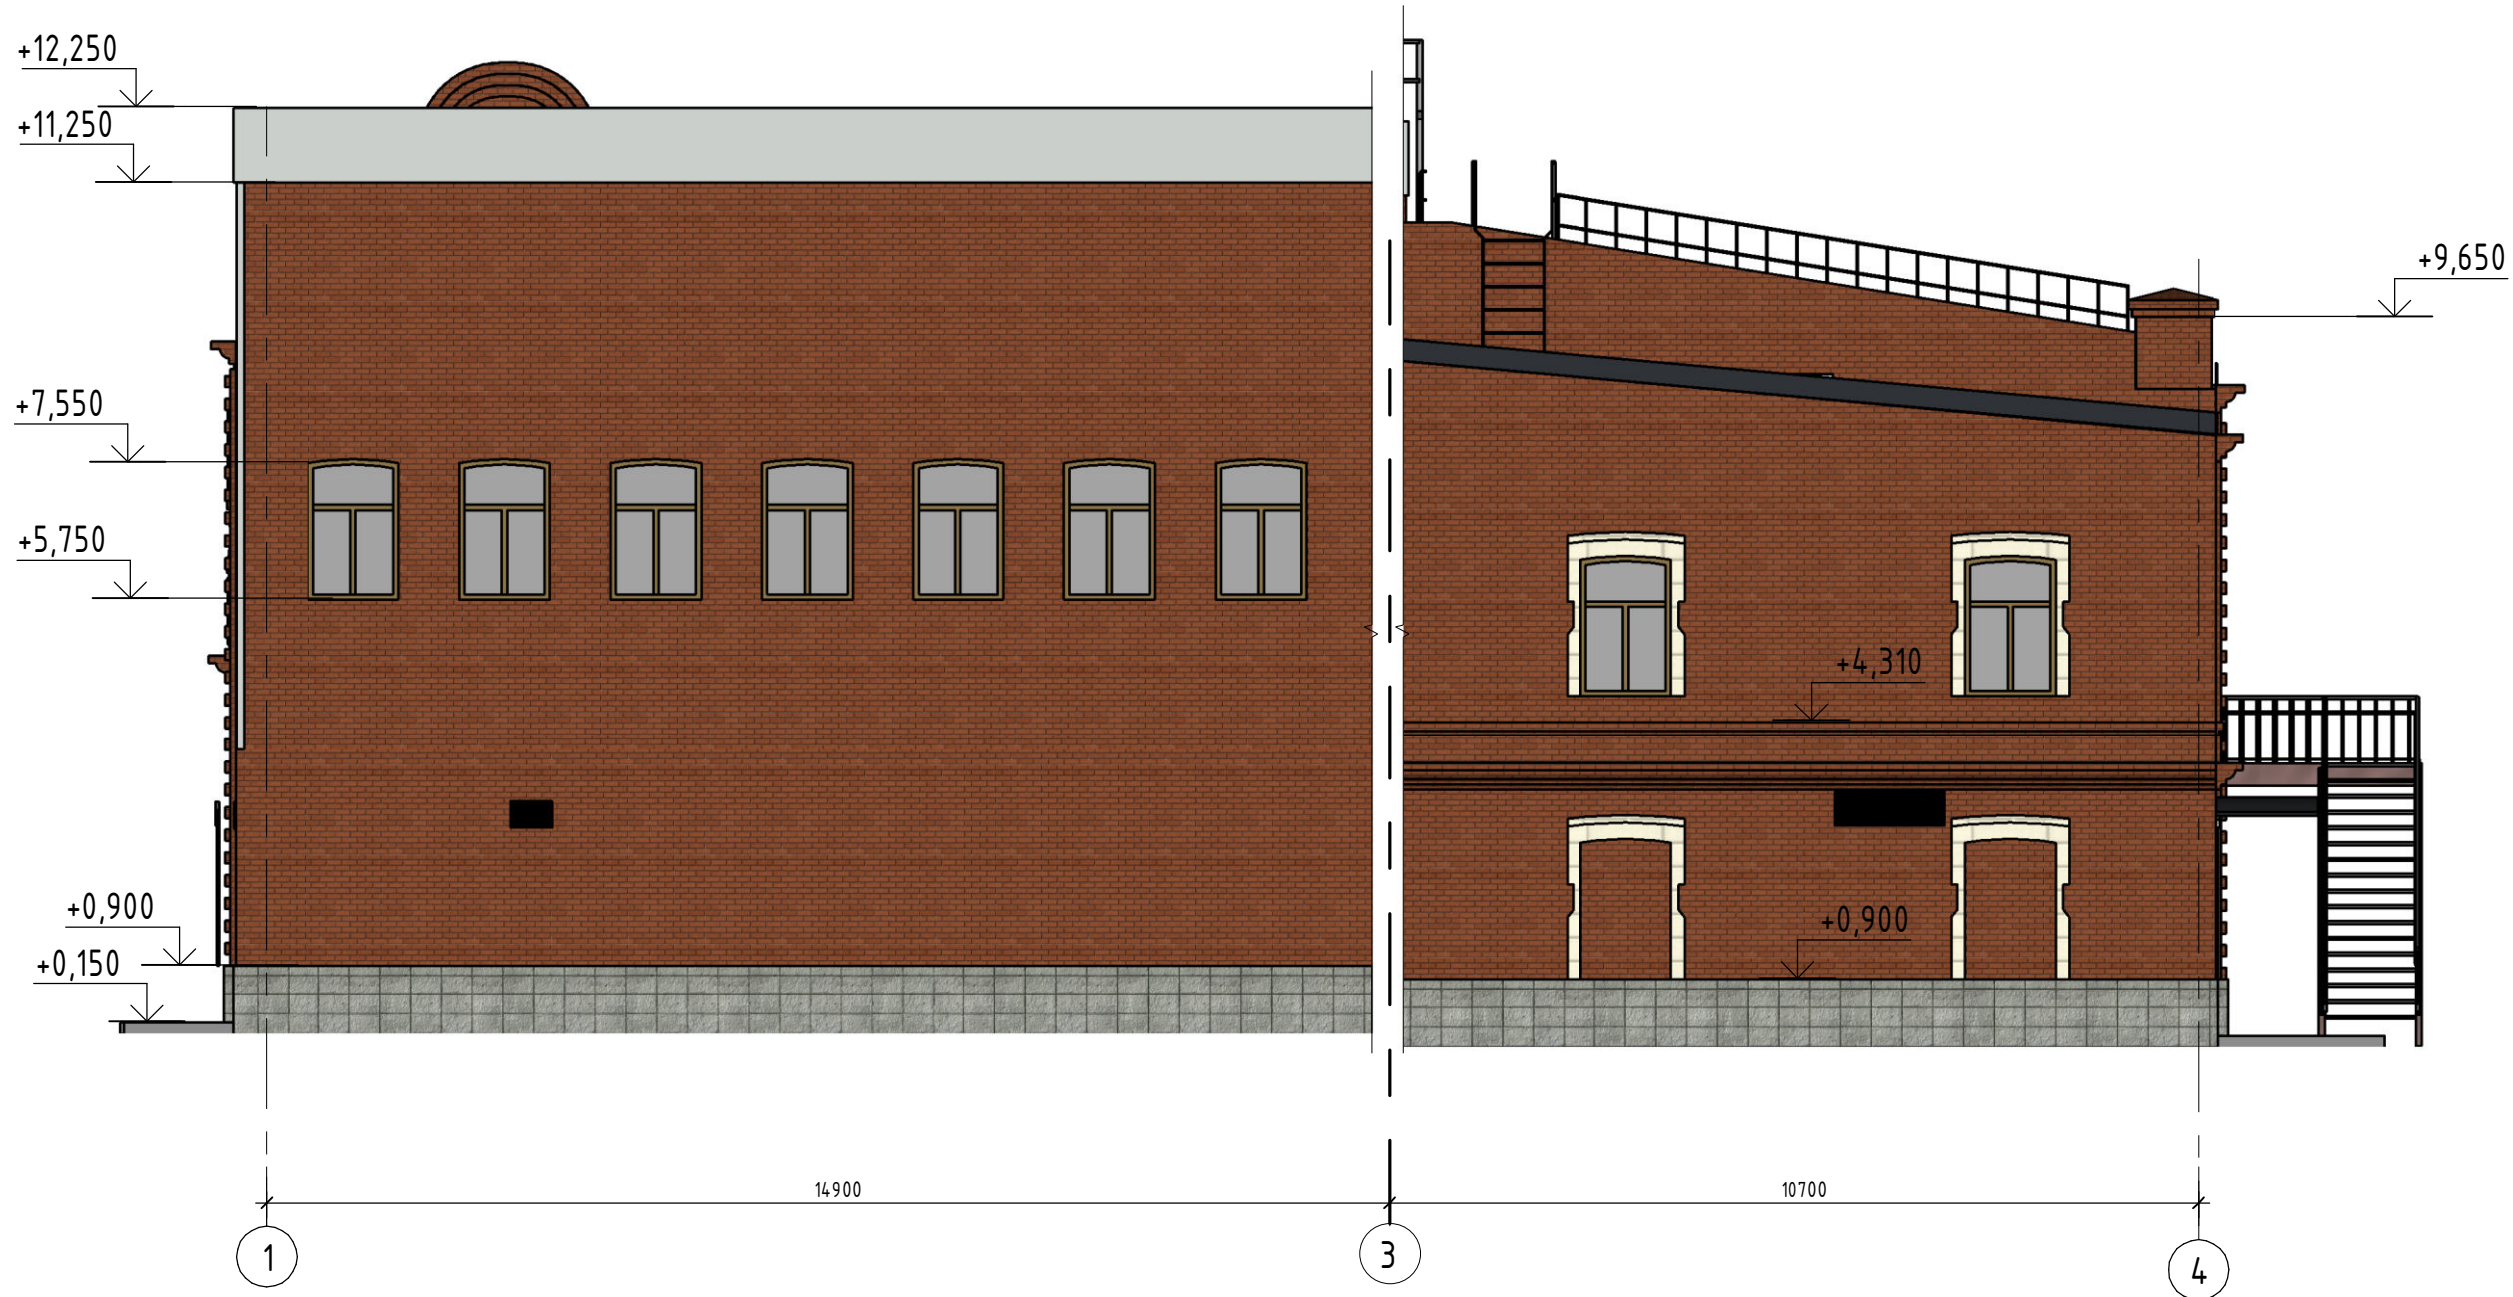

Согласовано		Взам. инв. №
Согласовано		Подп. и дата
		Инв. № подл.

6	-	Зам.	06-03/20	<i>Ошиш</i>	17.03.20
5	-	Зам.	05-03/20	<i>Ошиш</i>	16.03.20
4	-	Зам.	04-03/20	<i>Ошиш</i>	12.03.20
3	-	Зам.	03-01/20	<i>Ошиш</i>	28.01.20
Изм.	Кол.уч.	Лист	№ док.	Подп.	Дата
Разраб.		Парфенова		<i>Ошиш</i>	17.04.19
Пров.		Кожихов		<i>Кож</i>	17.04.19
Н.контр.		Макарчук		<i>М</i>	17.04.19
ГИП		Кожихов		<i>Кож</i>	17.04.19

614/18-2019-9 - АР			
Проект зала универсального назначения в рамках реконструкция здания репетиционной базы ансамбля танца «Урал» по ул. Труда, 88, г. Челябинск			
Архитектурные решения	Стадия	Лист	Листов
	П	7	
Фасад 1-4. Цветовое решение			