

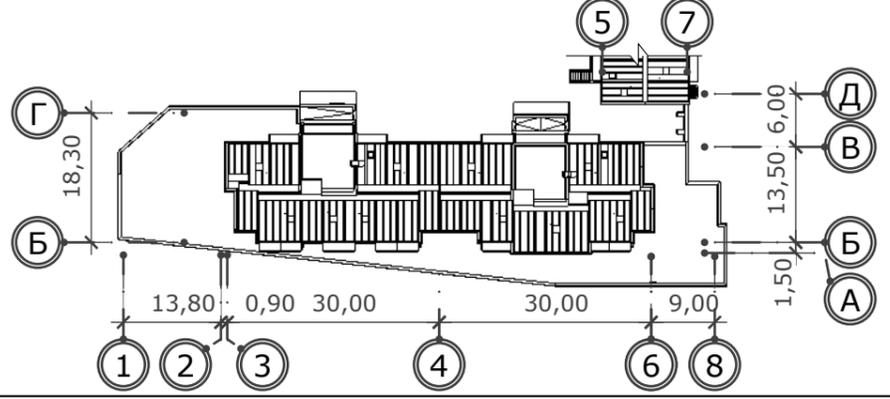


						960-17-2021 АР.ГЧ			
						г. Челябинск, Курчатовский район, Краснопольская площадка № 1, жилой район № 11, микрорайон 57			
1	1	-	230-22		30.11.22	Многоквартирный дом со встроенными нежилыми помещениями (стр. № 17) (первый этап строительства)	Стадия	Лист	Листов
Изм.	Кол.уч.	Лист	№ Док.	Подпись	Дата		П	11	
Разраб. Баннов						15.12.22	Фасад в осях "1-8"		
						КБ "Строительные технологии"			

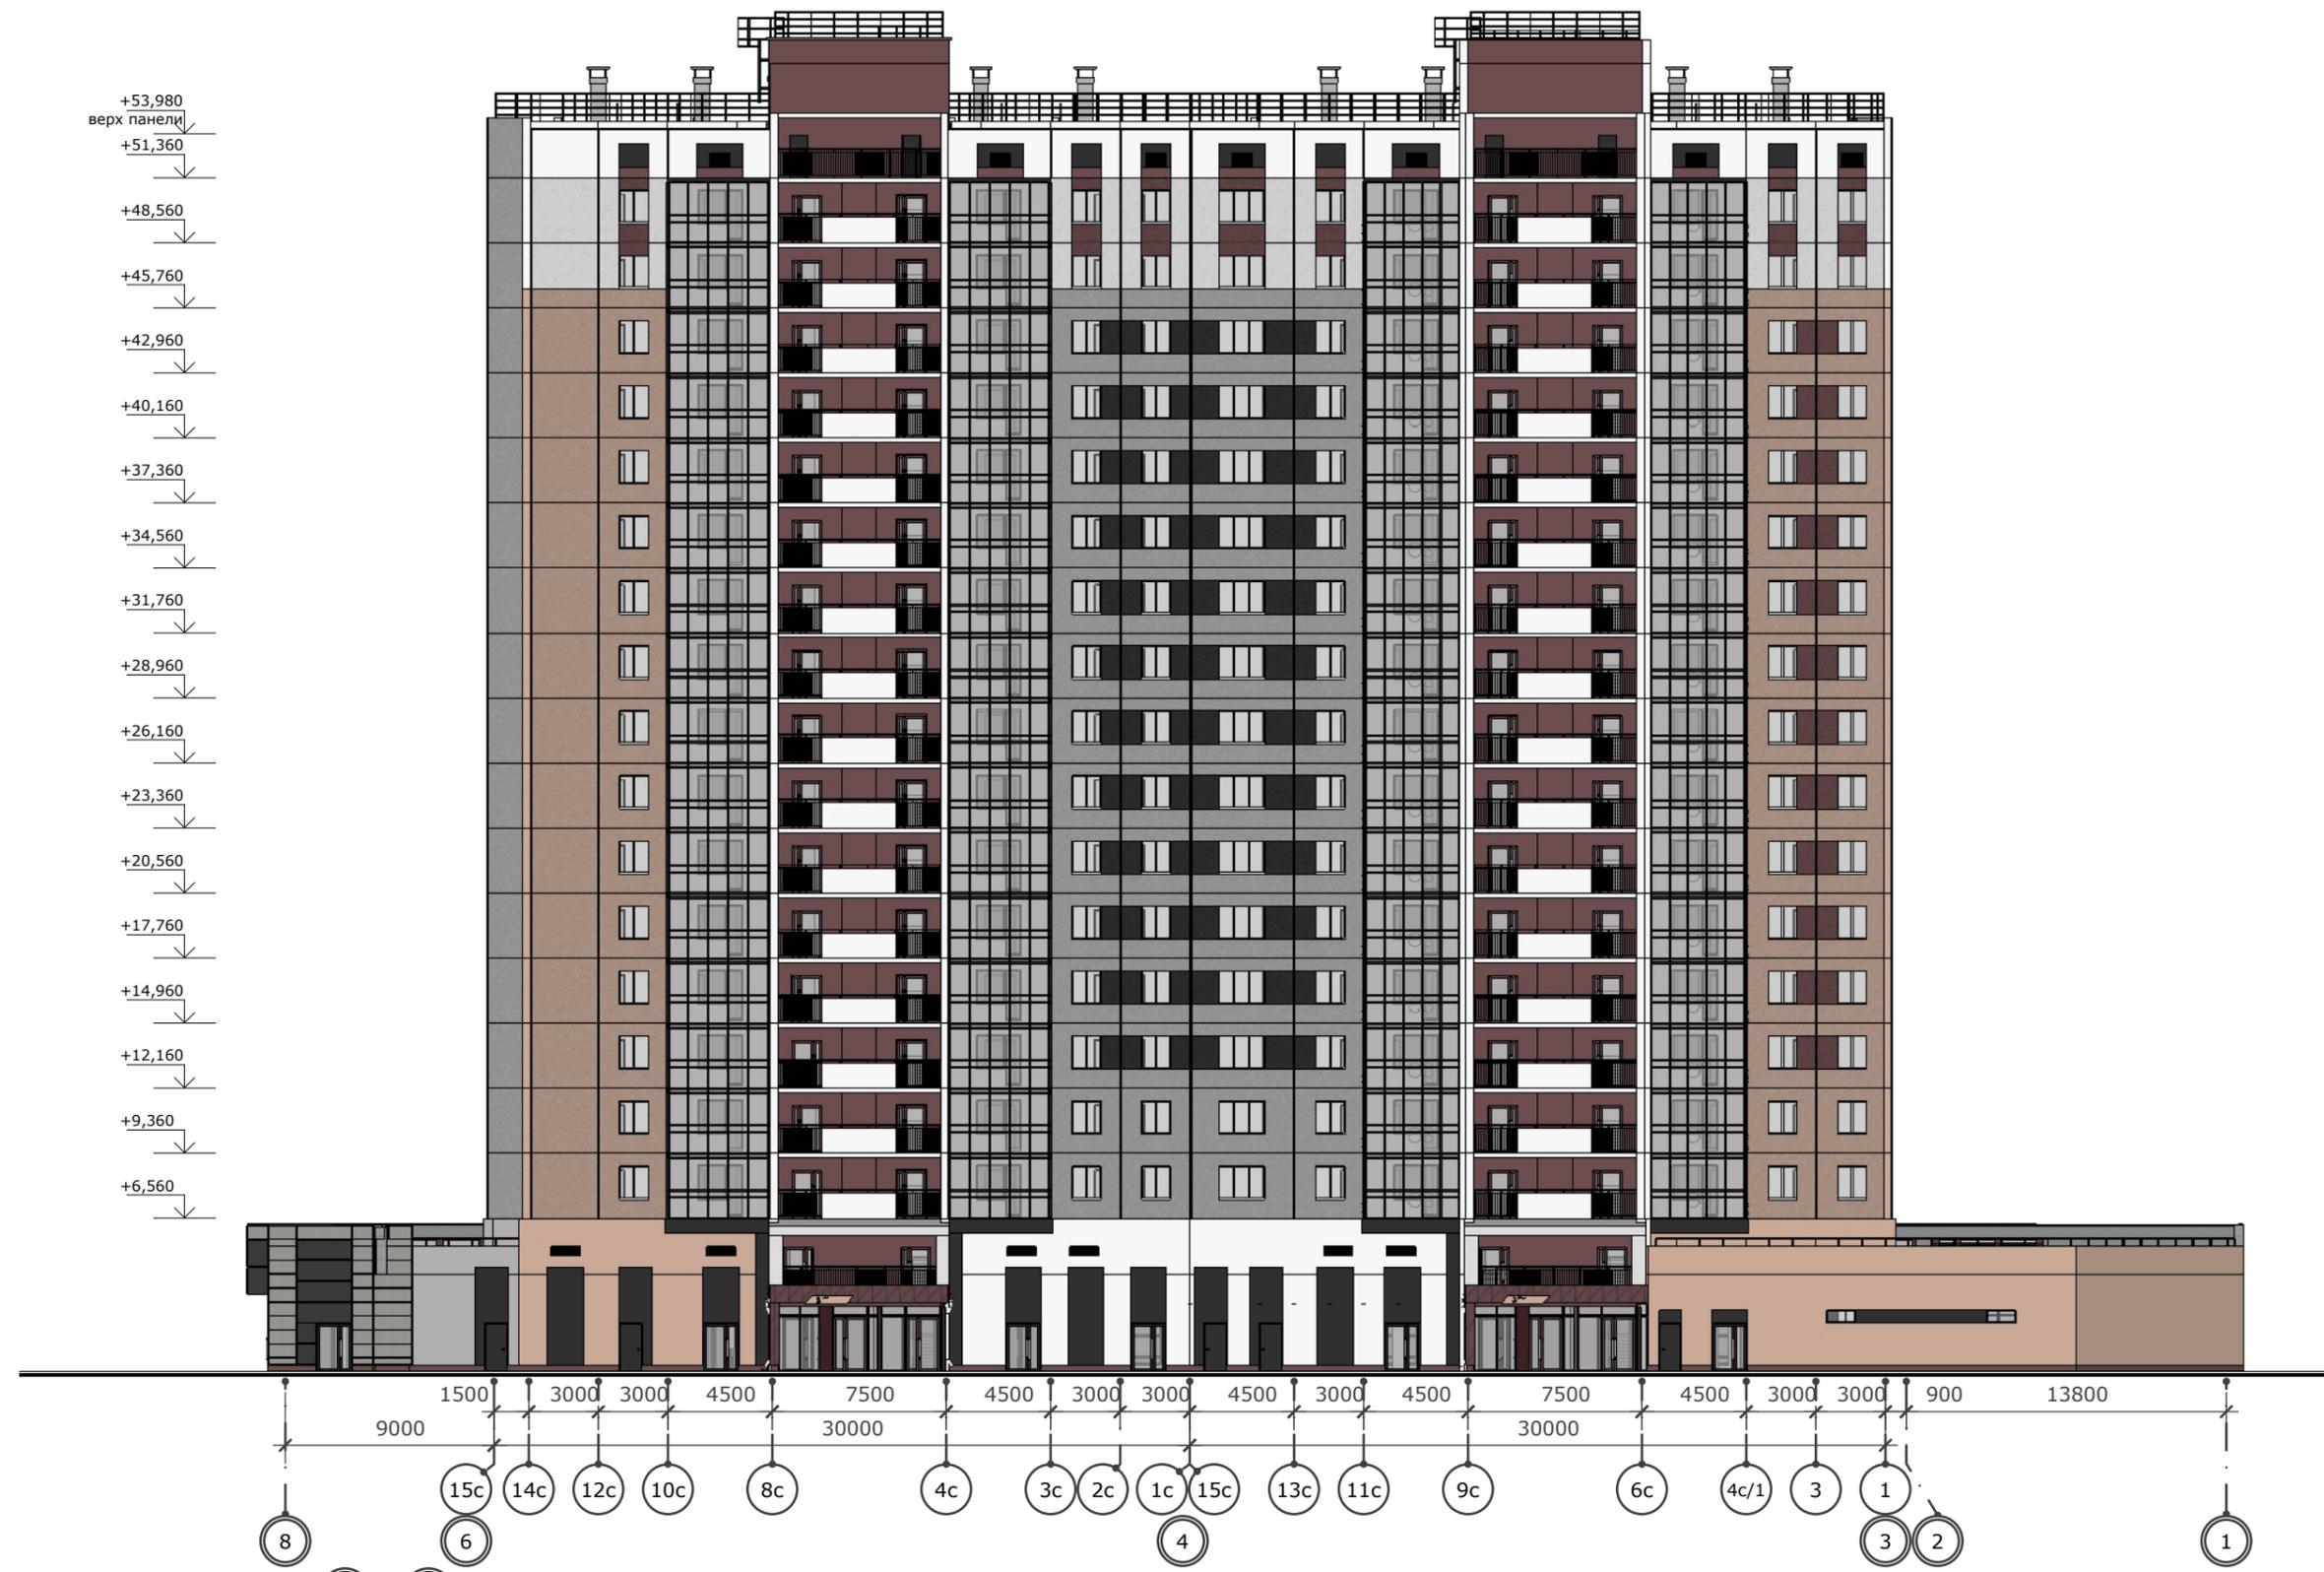

						960-17-2021 АР.ГЧ		
						г. Челябинск, Курчатовский район, Краснопольская площадка № 1, жилой район № 11, микрорайон 57		
						Многоквартирный дом со встроенными нежилыми помещениями (стр. № 17) (первый этап строительства)		
						Стадия	Лист	Листов
						П	12	
						Фасад в осях "8-1"		
						КБ "Строительные технологии"		
Изм.	Кол.уч.	Лист	№ Док.	Подпись	Дата			
Разраб.		Баннов			15.12.22			

Разрез 3-3

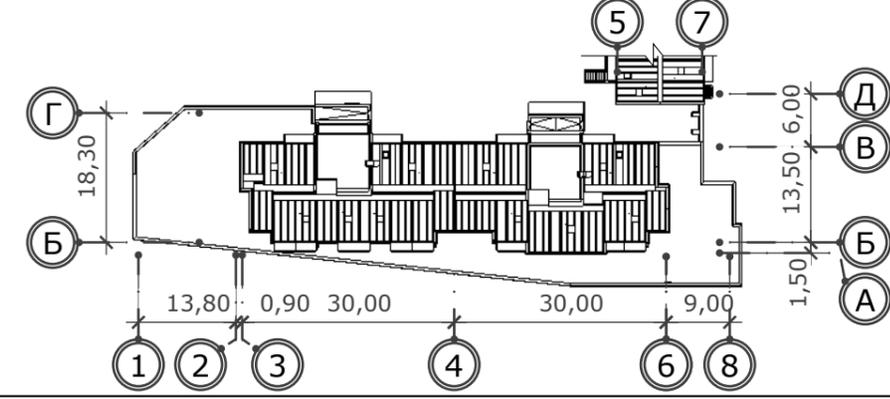

Изм.	Кол.уч.	Лист	№ Док.	Подпись	Дата
1	-	Зам	230-22		30.11.22
Разраб.	Баннов				15.12.22

960-17-2021 АР.ГЧ			
г. Челябинск, Курчатовский район, Краснопольская площадка № 1, жилой район № 11, микрорайон 57			
Многоквартирный дом со встроенными нежилыми помещениями (стр. № 17) (первый этап строительства)	Стадия	Лист	Листов
	П	13	
Фасад в осях "А1-Г"; фасад в осях "Г-А1"; разрез 3-3		КБ "Строительные технологии"	