

Фасад в осях А-Д



Экспликация помещений


Номер помещения	Наименование	Площадь, м ²	Кат. помещения
01	Помещение обслуживания автотранспорта	436.80	Г
02	Вспомогательное помещение	36.58	
	Итого	473.38	

Наружная отделка фасадов

№ п/п	Элемент здания	Наименование материала	Условное обозначение	№ цвета
1	Цоколь	Бетонный, утепленный экструзионным пенополистиролом толщиной 100мм и оштукатуренный		RAL 7035
2	Наружные стены	Трехслойные сэндвич-панели толщиной 100мм		RAL 6029
3	Кровля	Трехслойные сэндвич-панели толщиной 150мм		RAL 7035
4	Фасонные элементы	Оцинкованные окрашенные		RAL 6029
5	Ворота	Подъемные секционные утепленные с калиткой фасад S-гофр		RAL 7035
6	Водосточная система	ЧЗПСН система		RAL 7035

15/05-23-AP					
г. Челябинск, Курчатовский район, Свердловский тракт, д.3е, участок с кадастровым номером 74:36:0704:001:14					
Изм.	Кол. уч.	Лист № док.	Подп.	Дата	Здание технического обслуживания и текущего ремонта грузовых автомобилей
Разработал		Матвеева		08.23	
Проверил		Матвеева		08.23	
Фасад в осях А-Д					000 ПКБ "КАТРАН"
ГИП		Никифоров		08.23	

Фасад в осях Д-А

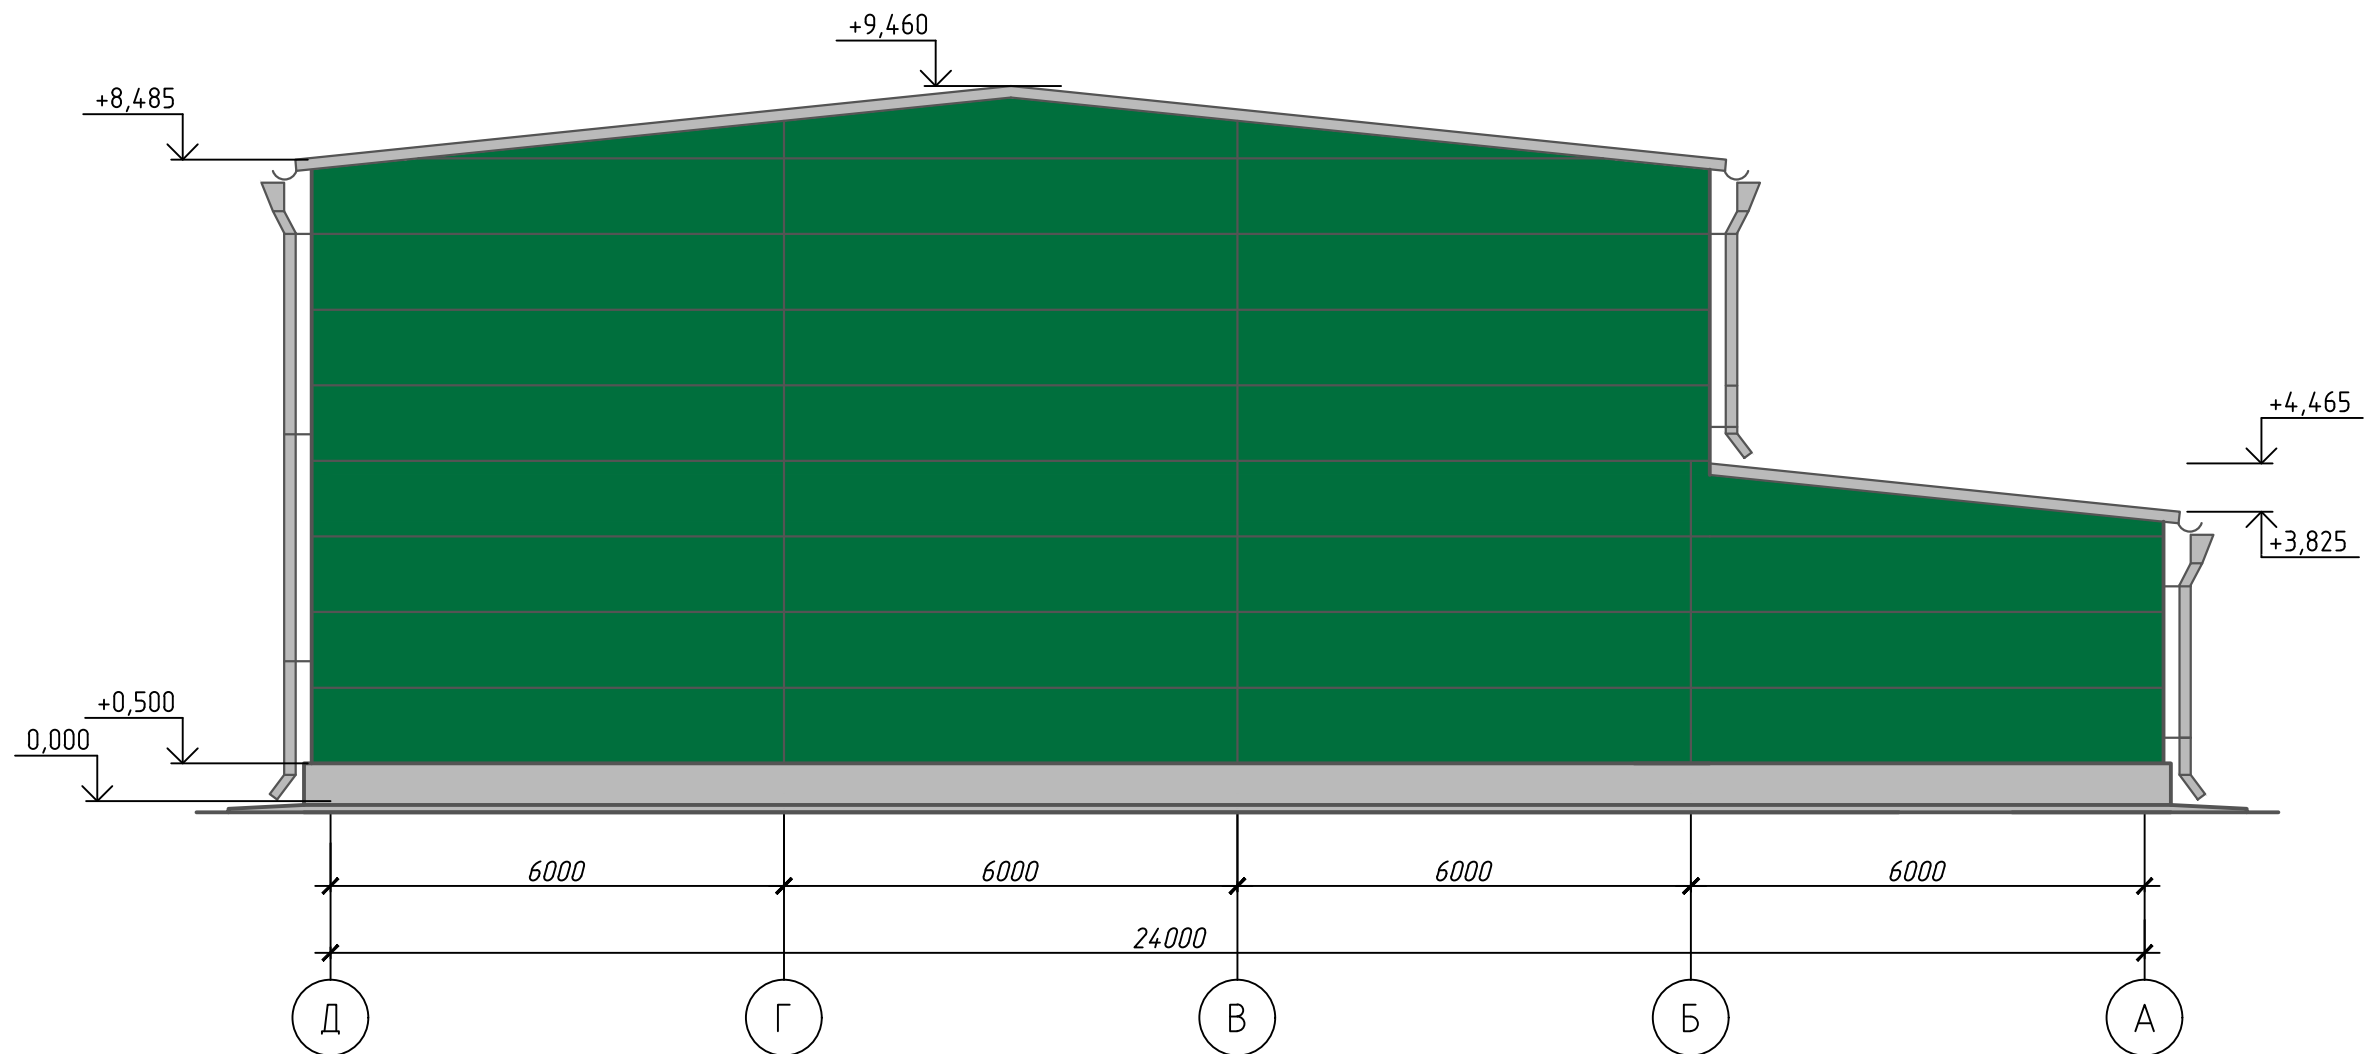


Спецификация элементов заполнения проемов

Поз.	Обозначение	Наименование	Кол.	Масса, ед., кг	Примечание
		<u>Ворота</u>			
Вр1	Alutech	Утепленные подъемные секционные ворота 4500x5000h с калиткой 900x2100h	3		
		<u>Дверные блоки наружные</u>			
Дн1	ГОСТ 31173-2016	ДСН Оп Брг Пр 1000x2200	2		
		<u>Дверные блоки внутренние</u>			
Дв1	ГОСТ 31173-2016	ДСВ Оп Брг Пр 21x10	1		
		<u>Оконные блоки</u>			
Ок1	ГОСТ 30674-99	ОП 2000-4000 (4М1-8-4М1-8-4М1)	6		
Ок2		ОП 1300-1200 (4М1-8-4М1-8-4М1)	2		
Ок3		ОП 1000-3000 (4М1-8-4М1-8-4М1)	3		

						15/05-23-АР		
						г. Челябинск, Курчатковский район, Свердловский тракт, д.3е, участок с кадастровым номером 74:36:0704001:14		
Изм.	Кол. уч.	Лист № док.	Подп.	Дата	Здание технического обслуживания и текущего ремонта грузовых автомобилей	Стадия	Лист	Листов
Разработал	Матвеева			08.23		П	3	
Проверил	Матвеева			08.23				
ГИП	Никифоров			08.23				
Фасад в осях Д-А						ООО ПКБ "КАТРАН"		

Фасад в осях 1-5

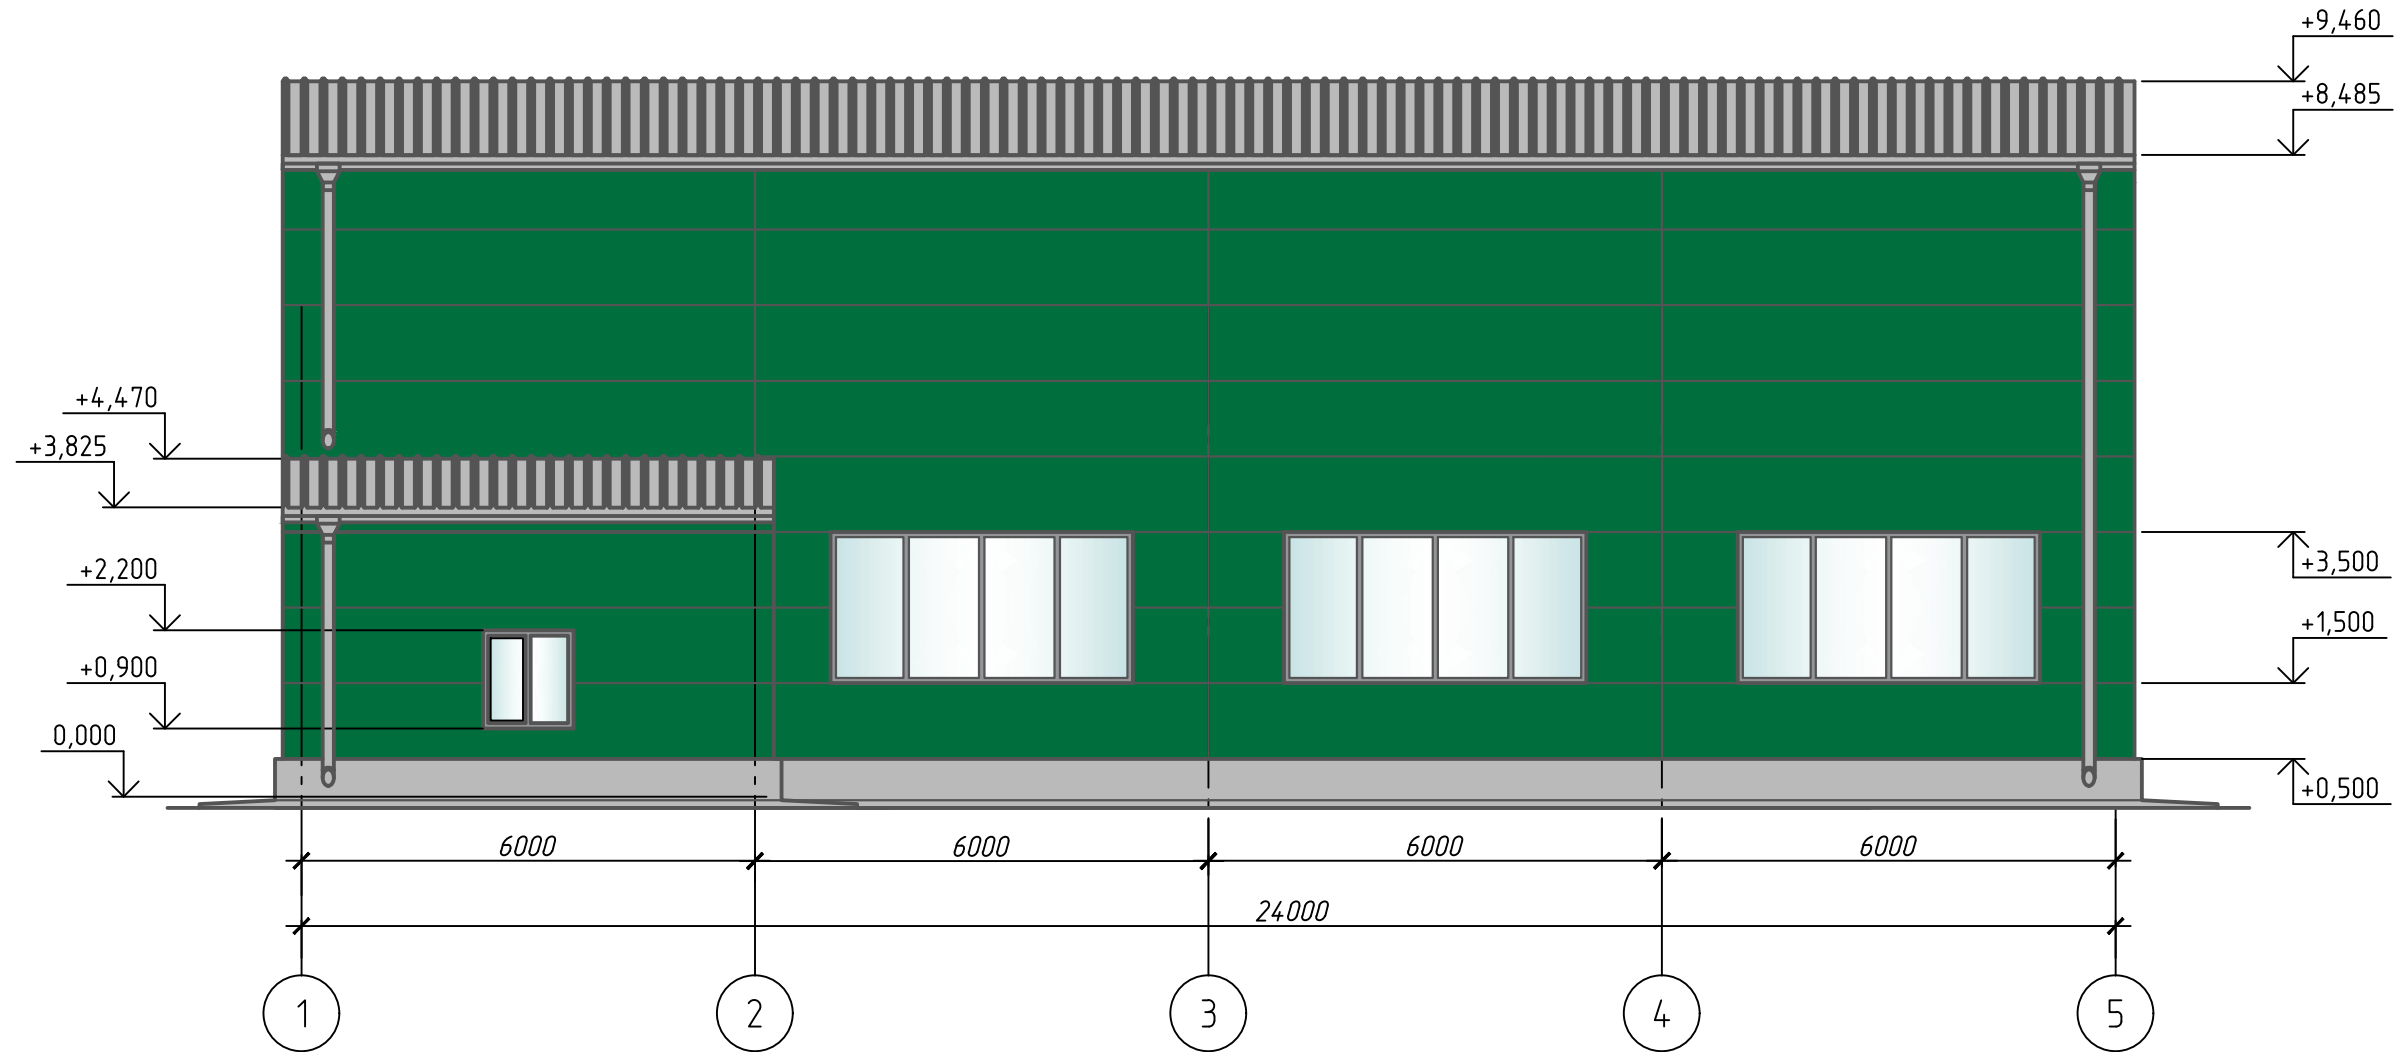

						15/05-23-AP		
						г. Челябинск, Курчатовский район, Свердловский тракт, д.3е, участок с кадастровым номером 74:36:0704001:14		
Изм.	Кол. уч.	Лист № док.	Подп.	Дата	Здание технического обслуживания и текущего ремонта грузовых автомобилей	Стадия	Лист	Листов
Разработал		Матвеева		08.23		П	4	
Проверил		Матвеева		08.23				
ГИП		Никифоров		08.23	Фасад в осях 1-5		ООО ПКБ "КАТРАН"	

Фасад в осях 5-1



						15/05-23-AP		
						г. Челябинск, Курчатowski район, Свердловский тракт, д.3е, участок с кадастровым номером 74:36:0704001:14		
Изм.	Кол. уч.	Лист № док.	Подп.	Дата	Здание технического обслуживания и текущего ремонта грузовых автомобилей	Стадия	Лист	Листов
Разработал		Матвеева		08.23		П	5	
Проверил		Матвеева		08.23				
						Фасад в осях 5-1		
ГИП		Никифоров		08.23	ООО ПКБ "КАТРАН"			