


Фасад здания в осях "22-26".

алюминиевые ламели
для фасада
(60x150x3600(h) мм)

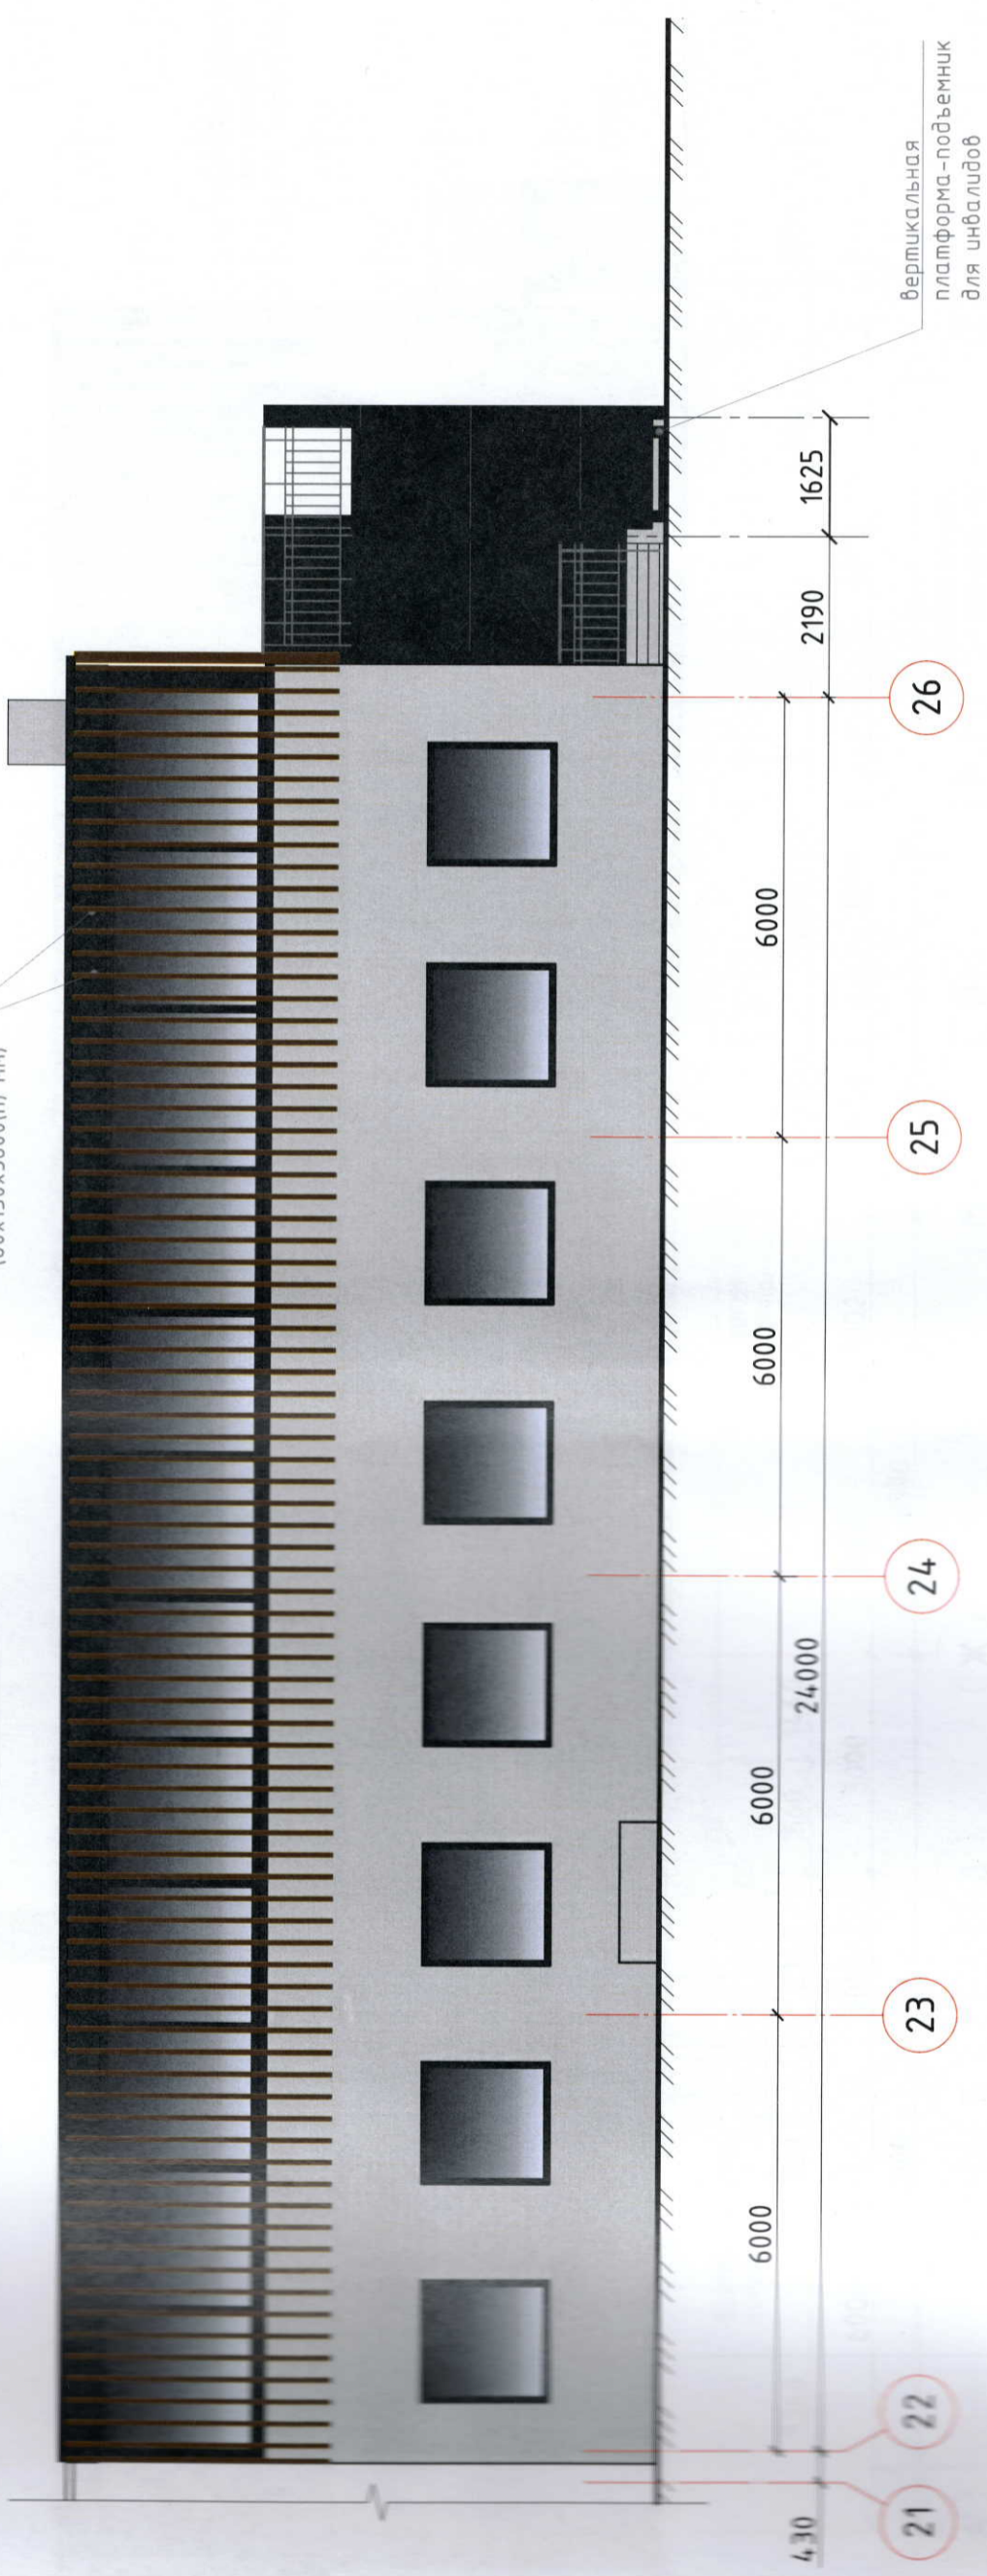

вертикальная
платформа-подъемник
для инвалидов

1. Ведомость наружной отделки фасадов здания см. лист 36.

ТД-166/2023-АР.ГЧ		г. Челябинск, Центральный район, ул. Лесопарковая, 9а						
Изм.	Колуч.	Лист	№ док.	Подпись	Дата	Стадия	Лист	Листов
		Дегтярева		<i>[Signature]</i>	04.24	Реконструкция нежилого здания гостиницы: Кадастровые номера: 74:36:0515002:721; 74:36:0515002:722	П	30
Проверил	Н.контр.	Можекина	Косоголов	<i>[Signature]</i>	04.24	Цветовое решение фасада здания в осях "22-26" (после реконструкции).	000 "Твой Дом"	


Фасад здания в осях "А-С"

однослойное остекление на алюминиевом каркасе

алюминиевые ламели для фасада (60x150x3600(h) мм)

алюминиевые ламели для фасада (60x150x3600(h) мм)

ГРПШ

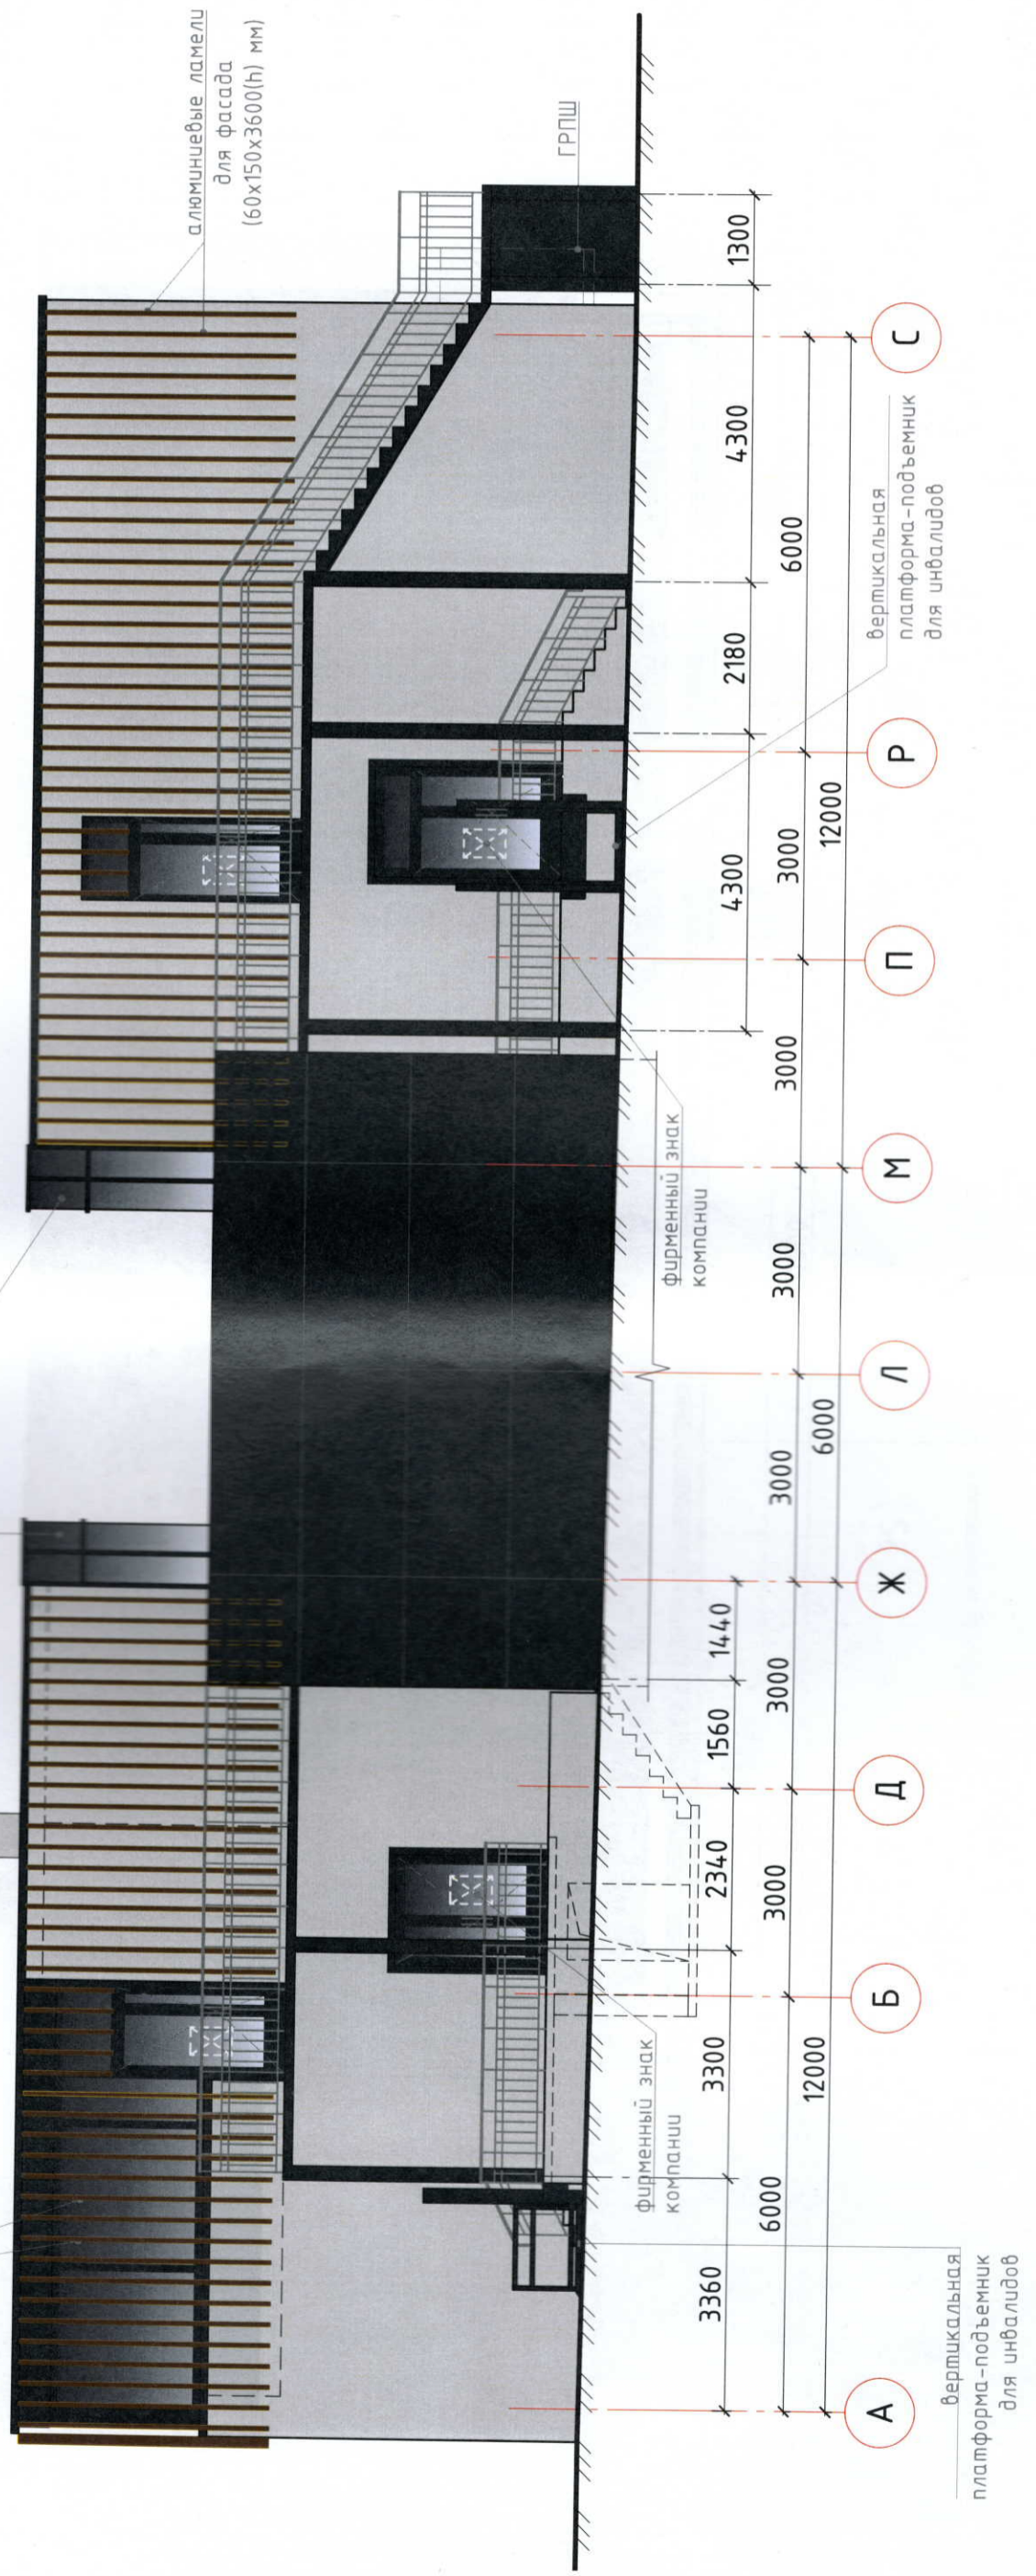

1. Ведомость наружной отделки фасадов здания см. лист 36.

ТД-166/2023-АР.ГЧ			
г. Челябинск, Центральный район, ул. Лесопарковая, 9а			
Изм.	Колуч.	Лист	№ док.
Исполнит.	Дегтярева	Подпись	Дата
Проверил	Можекина	Можекина	04.24
Н.контр.	Косоголов	Косоголов	04.24
Реконструкция нежилого здания гостиницы. Кадастровые номера: 74:36:0515002:721; 74:36:0515002:722		Стадия	Лист
Цветовое решение фасада здания в осях "А-С" (после реконструкции).		П	31
		Лист	Листов
		000 "Твой Дом"	