



Фасад в осях 1-11




Фасад в осях 11-1

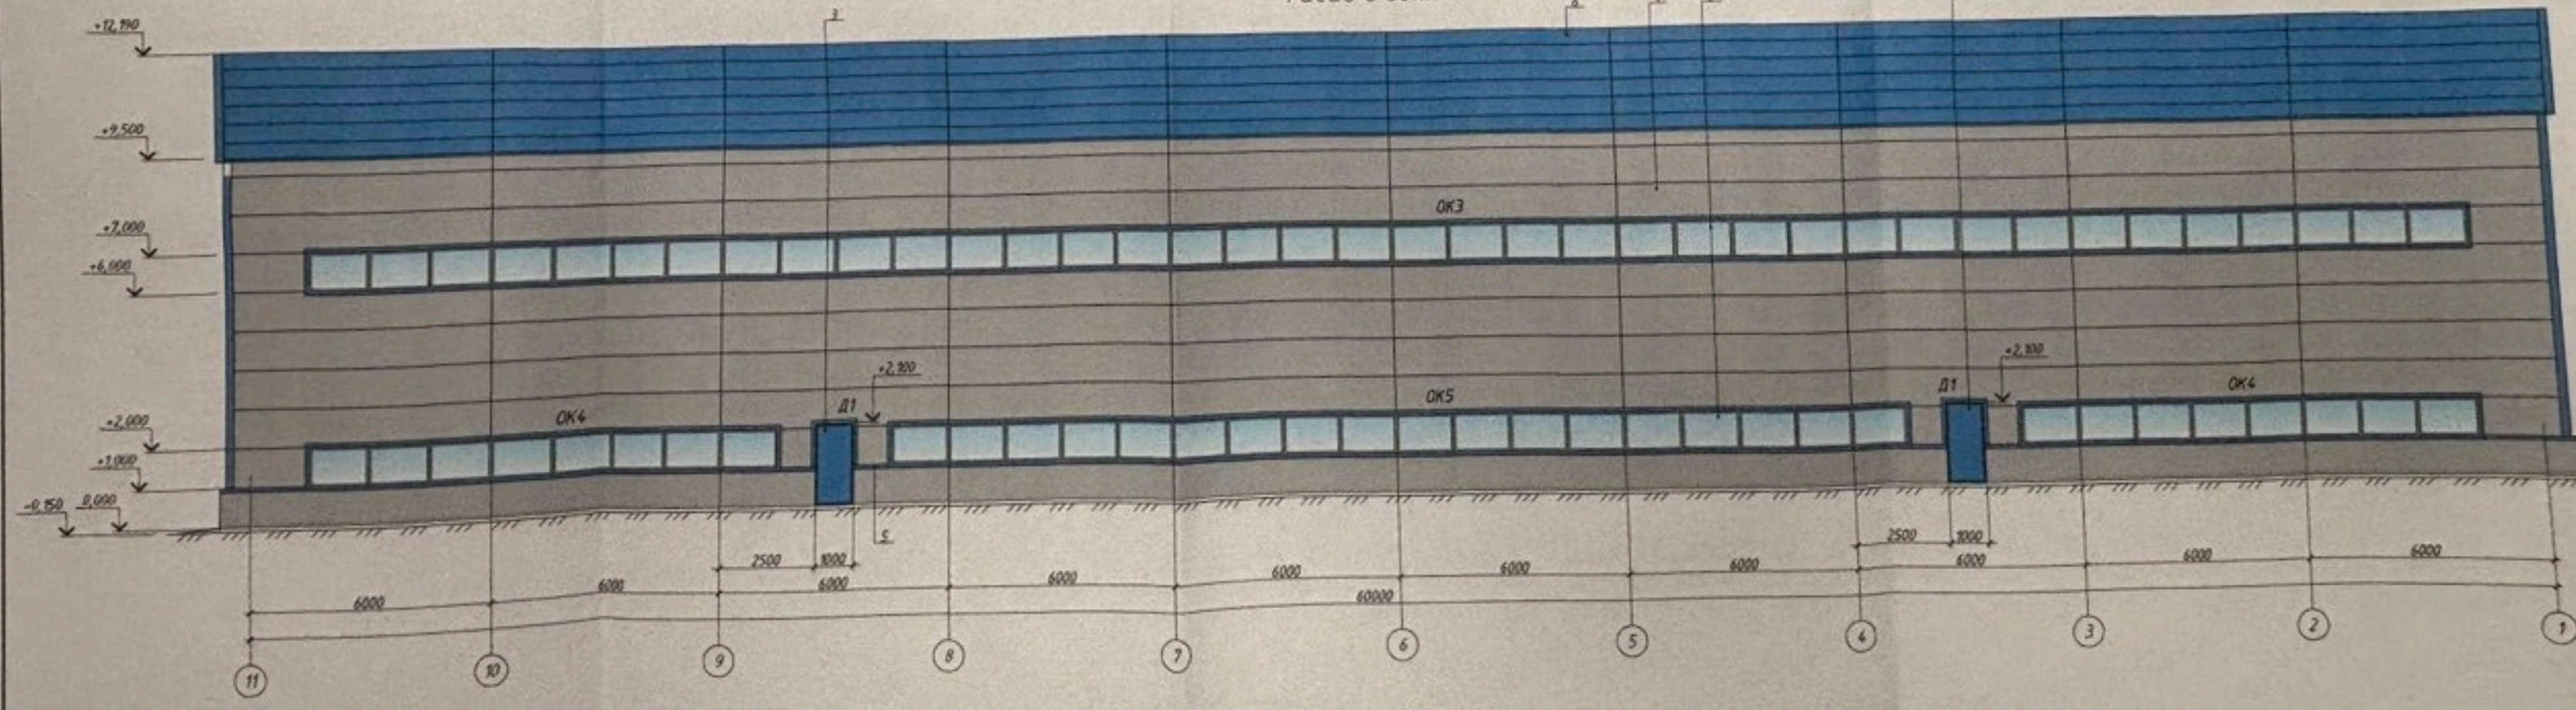

Фасад в осях 1-11

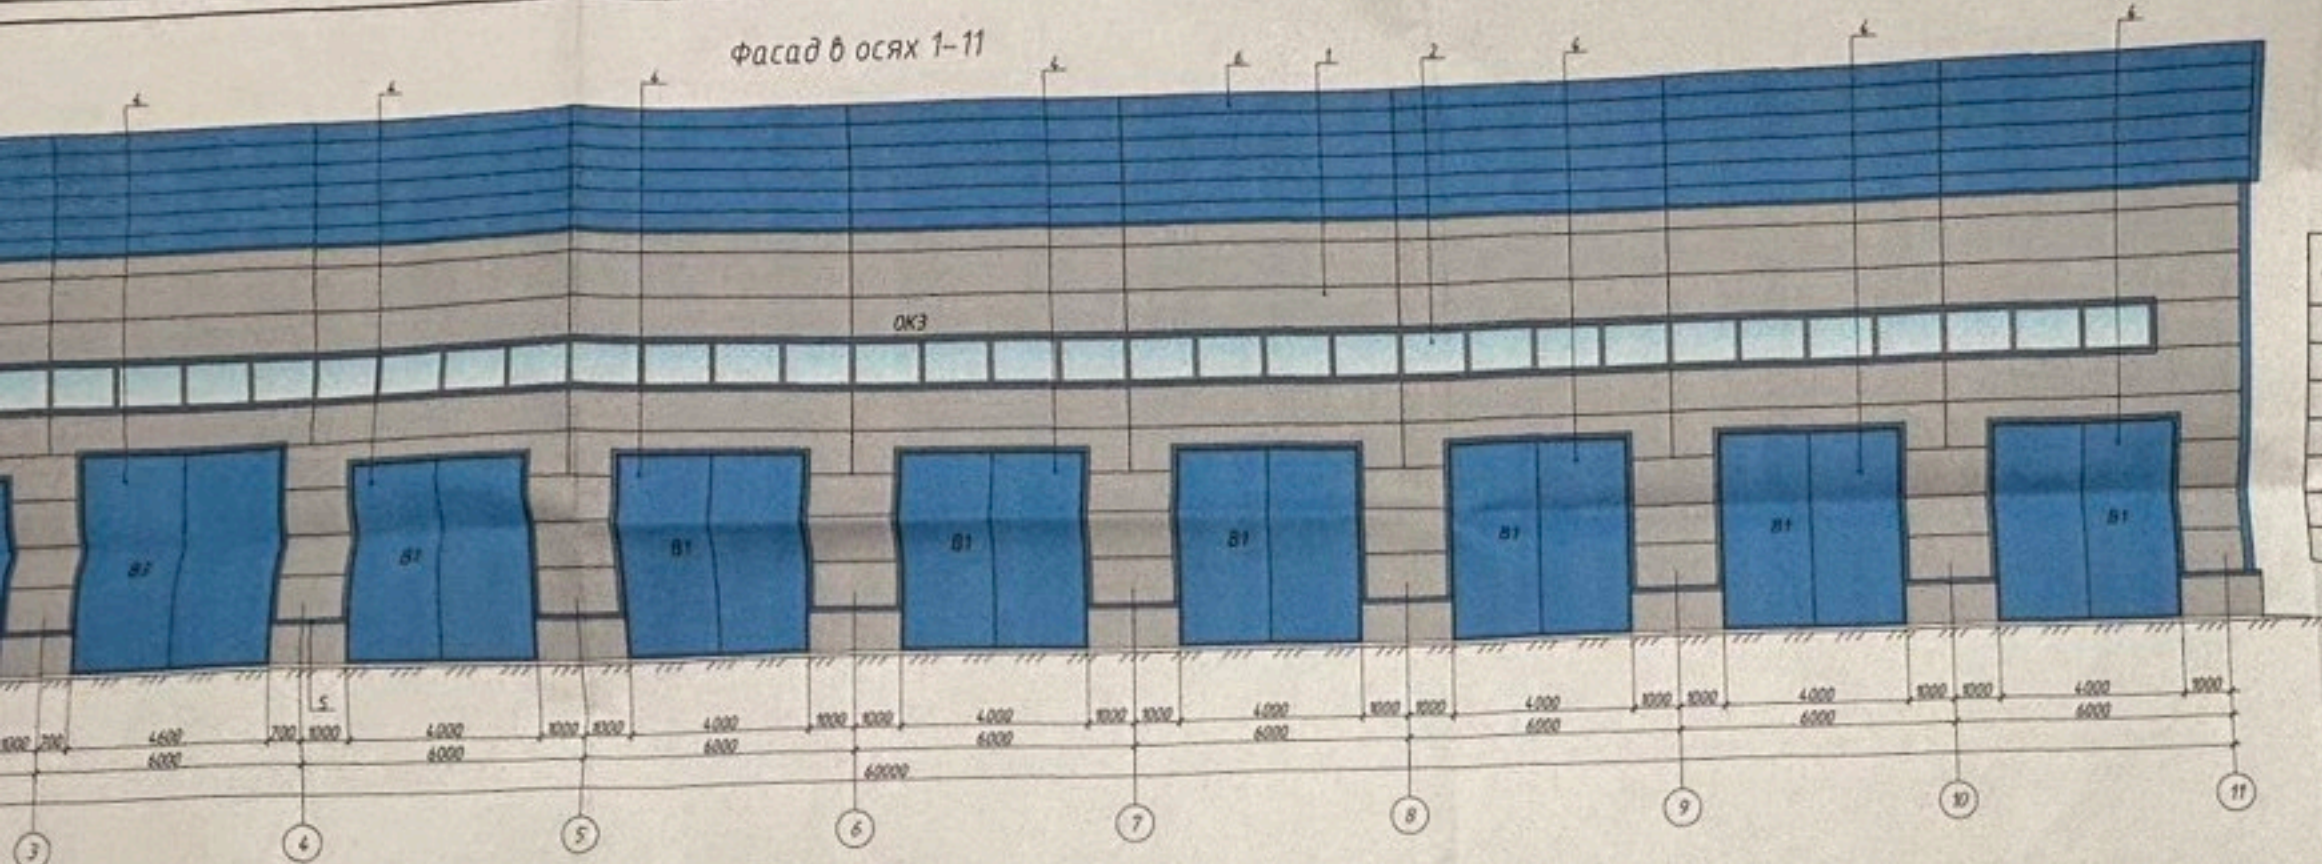

Фасад в осях 11-1

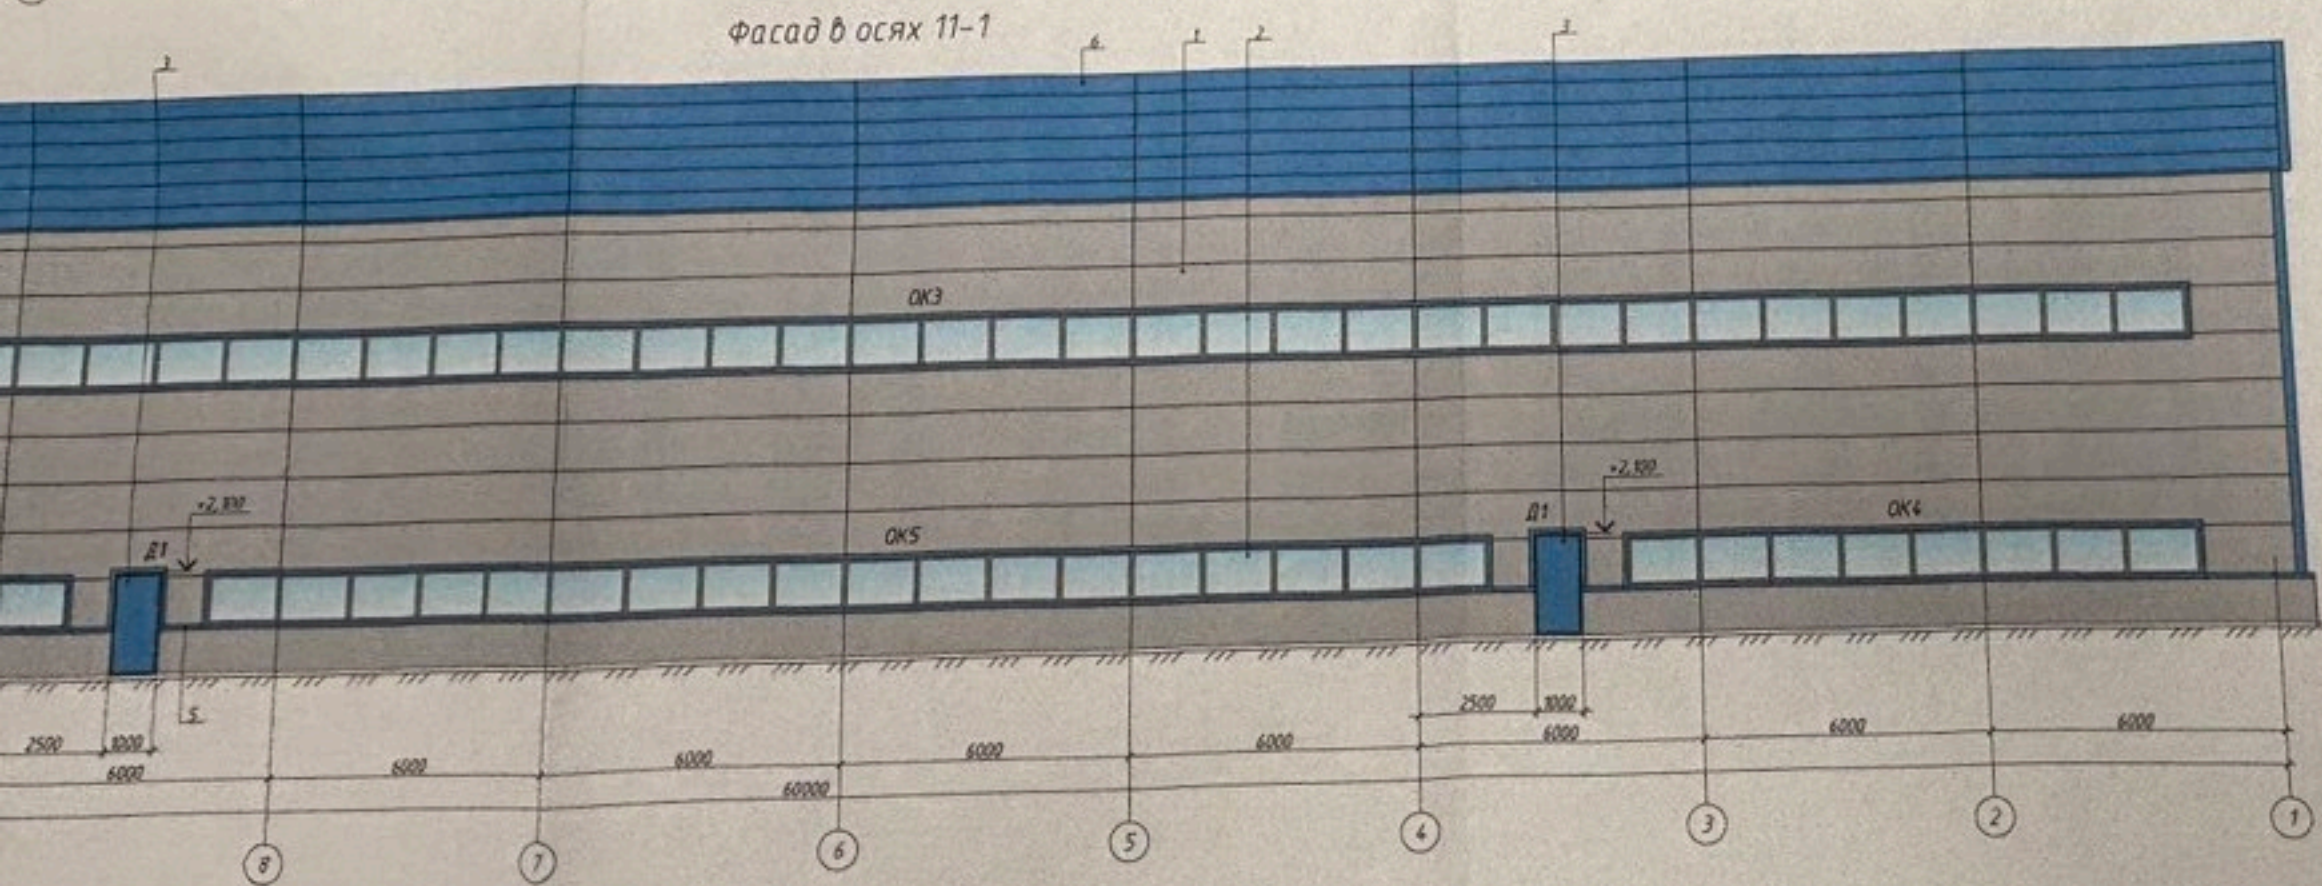

Ведомость отделки фасада

Кл/п	Наименование	Материал	Цвет
1	Стена	Стеновая сэндвич-панель	Серый RAL 7004
2	Окно	ПВХ	Рама - серый RAL 7004, стекло - прозрачное
3	Дверь	Металл	Синий RAL 5015
4	Ворота	Металл	Синий RAL 5015, серый RAL 7004
5	Нашельник	Металл	Синий RAL 7004
6	Крыша	Крышная сэндвич-панель	Синий RAL 5015


33-АНТ-2024-АР

Челябинская область, г. Челябинск, р-н Тракторозаводский, проспект Ленина, 3, уч. №1

Нежилое здание (производственное здание)

Стенда	Лист	Листов
Л	4	

Фасады в осях 1-11, 11-1

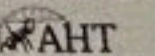

Имя	Фамилия	Лист	№ док.	Подп.	Дата
Исполнитель	Елисеева	Л.В.	03.24		
Проектировщик					
Инженер					
Ген. Дир.	Пильчиков	Л.Е.	03.24		