


Ведомость отделки фасадов:

	Элементы	Отделка	Цвет	Примечание
1	Стены	деревянная рейка	дерево «орех»	
2	Стены	Композитная панель	 графит	RAL7024
3	Стены	Композитная панель	 светло-серый	RAL7038
4	Профиль остекления	Металлопластик	 черный	RAL9005
5	Остекление		прозрачный	
6	Козырек	Металл+стекло	черный+прозрачный	
7	Ограждение	Металл+стекло	черный+прозрачный	

						524-ЭП			
						г.Челябинск, Ленинский район, ул Новоросийская, 85			
Изм.	Кол.уч.	Лист	№док.	Подпись	Дата	Центр реабилитации АО «Клиника ВМ»	Стадия	Лист	Листов
ГИП	Кучер						ЭП	6	17
Исполн	Глушкова								
						Фасад в осях 1-12	ООО ПКБ "Профиль-проект"		
Н.контроль	Филиппова								

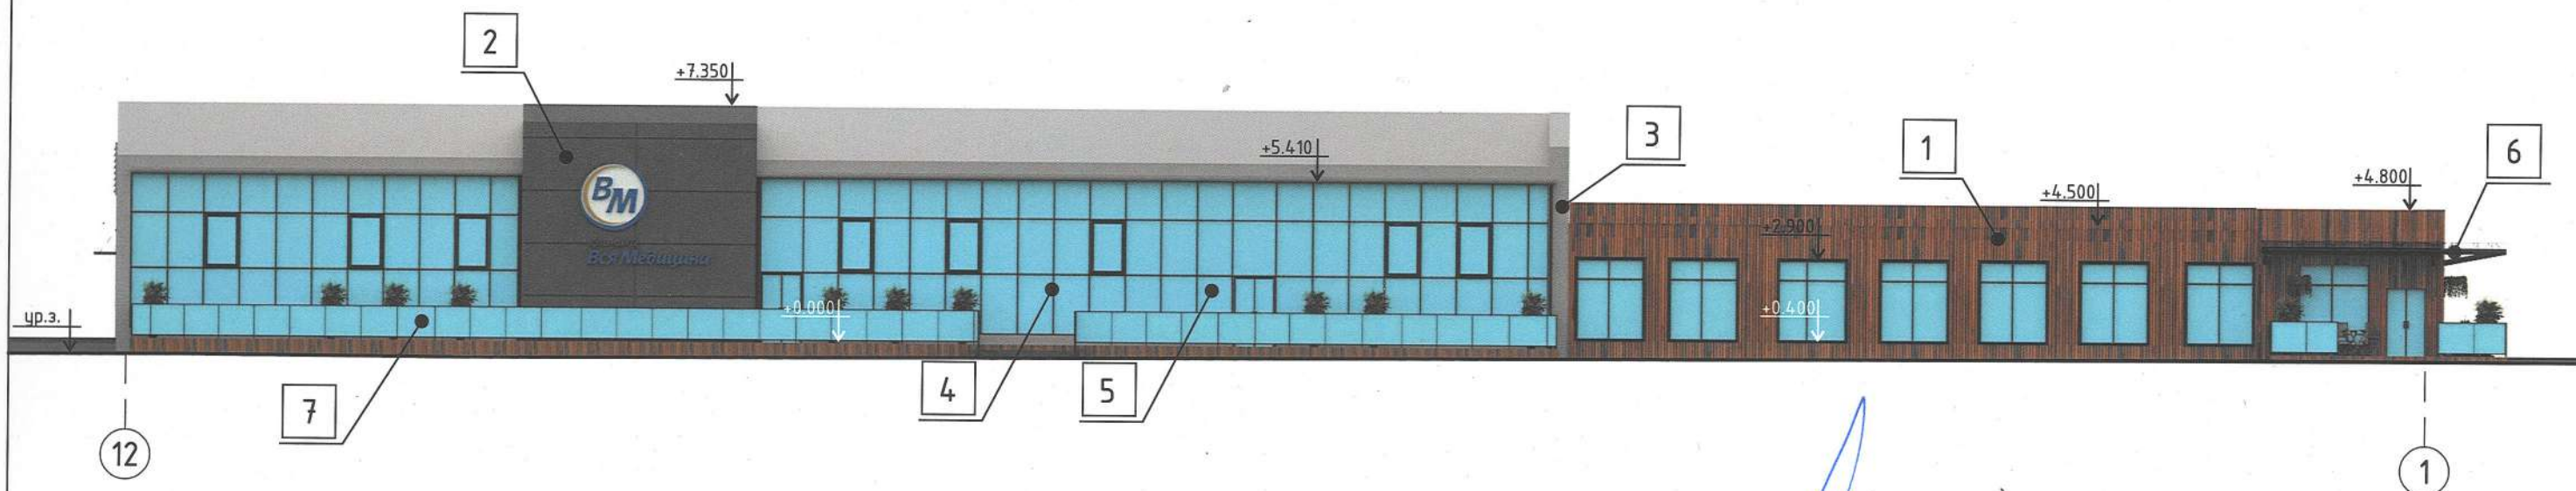


Ведомость отделки фасадов:

	Элементы	Отделка	Цвет	Примечание
1	Стены	деревянная рейка	дерево «орех»	
2	Стены	Композитная панель	графит	RAL7024
3	Стены	Композитная панель	светло-серый	RAL7038
4	Профиль остекления	Металлопластик	черный	RAL9005
5	Остекление		прозрачный	
6	Козырек	Металл+стекло	черный+прозрачный	
7	Ограждение	Металл+стекло	черный+прозрачный	



Видеометрач 17134


						524-ЭП		
						г.Челябинск, Ленинский район, ул Новороссийская, 85		
Изм.	Кол.уч.	Лист	№ док.	Подпись	Дата	ГИП Кучер Исполн Глушкова	Стадия	Лист
							ЭП	7
						Фасад в осях 12-1	ООО ПКБ "Профиль-проект"	
Н.контроль	Филиппова							Листов 17

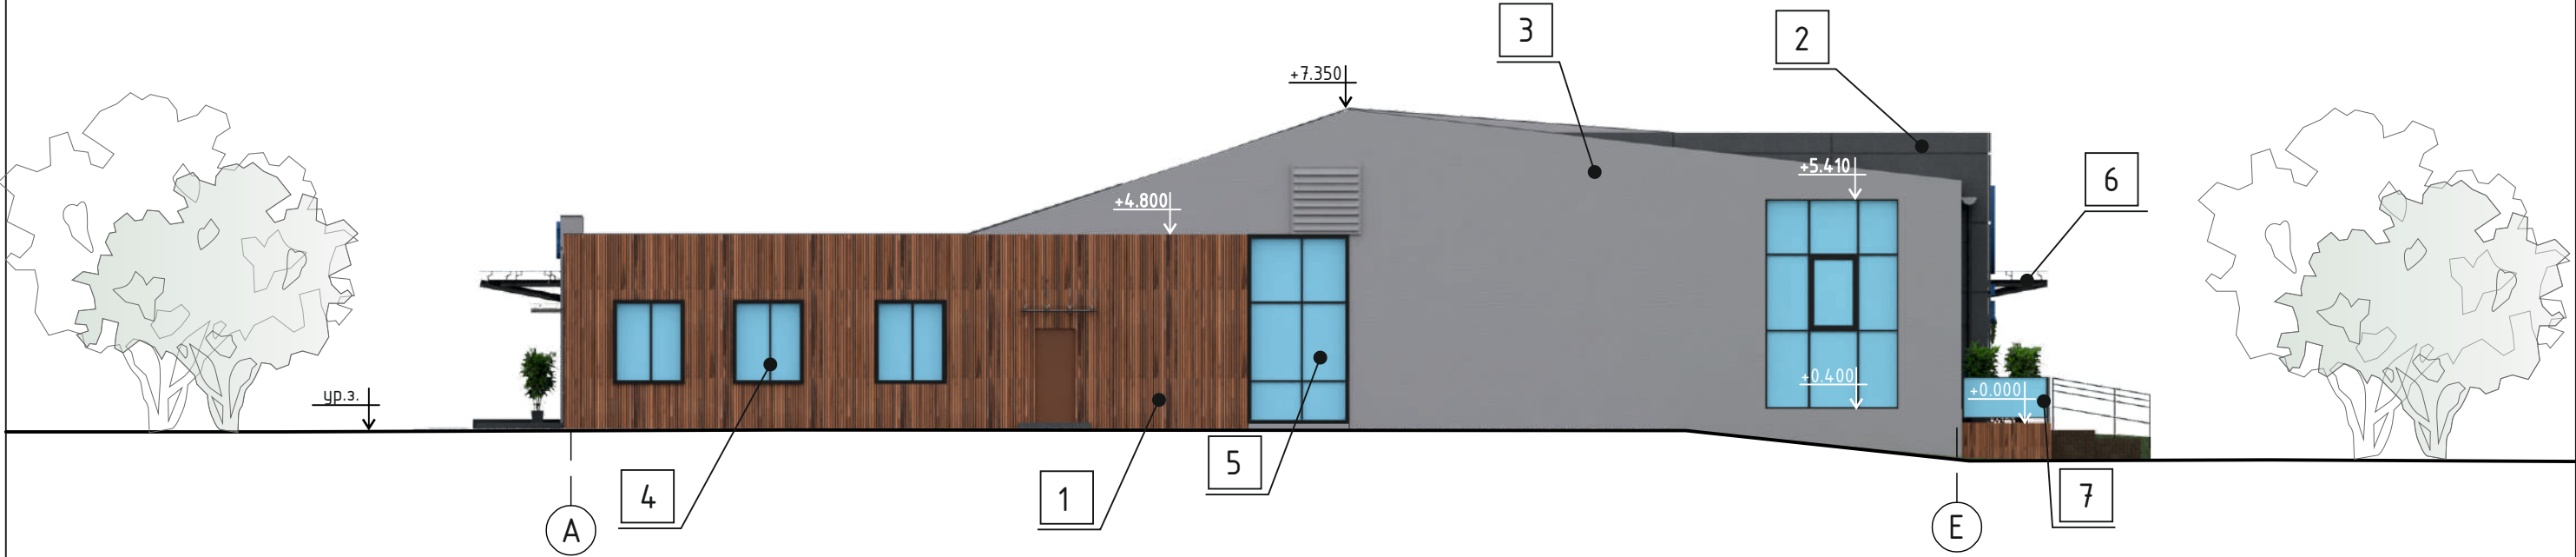

Ведомость отделки фасадов:

	Элементы	Отделка	Цвет	Примечание
1	Стены	деревянная рейка	дерево «орех»	
2	Стены	Композитная панель	графит	RAL7024
3	Стены	Композитная панель	светло-серый	RAL7038
4	Профиль остекления	Металлопластик	черный	RAL9005
5	Остекление		прозрачный	
6	Козырек	Металл+стекло	черный+прозрачный	
7	Ограждение	Металл+стекло	черный+прозрачный	

						524-ЭП				
						г.Челябинск, Ленинский район, ул Новороссийская, 85				
Изм.	Кол.уч.	Лист	№док.	Подпись	Дата					
ГИП		Кучер				Центр реабилитации АО «Клиника ВМ»		Стадия	Лист	Листов
Исполн		Глушкова						ЭП	8	17
						Фасад в осях А-Е		ООО ПКБ "Профиль-проект"		
Н.контроль		Филиппова								

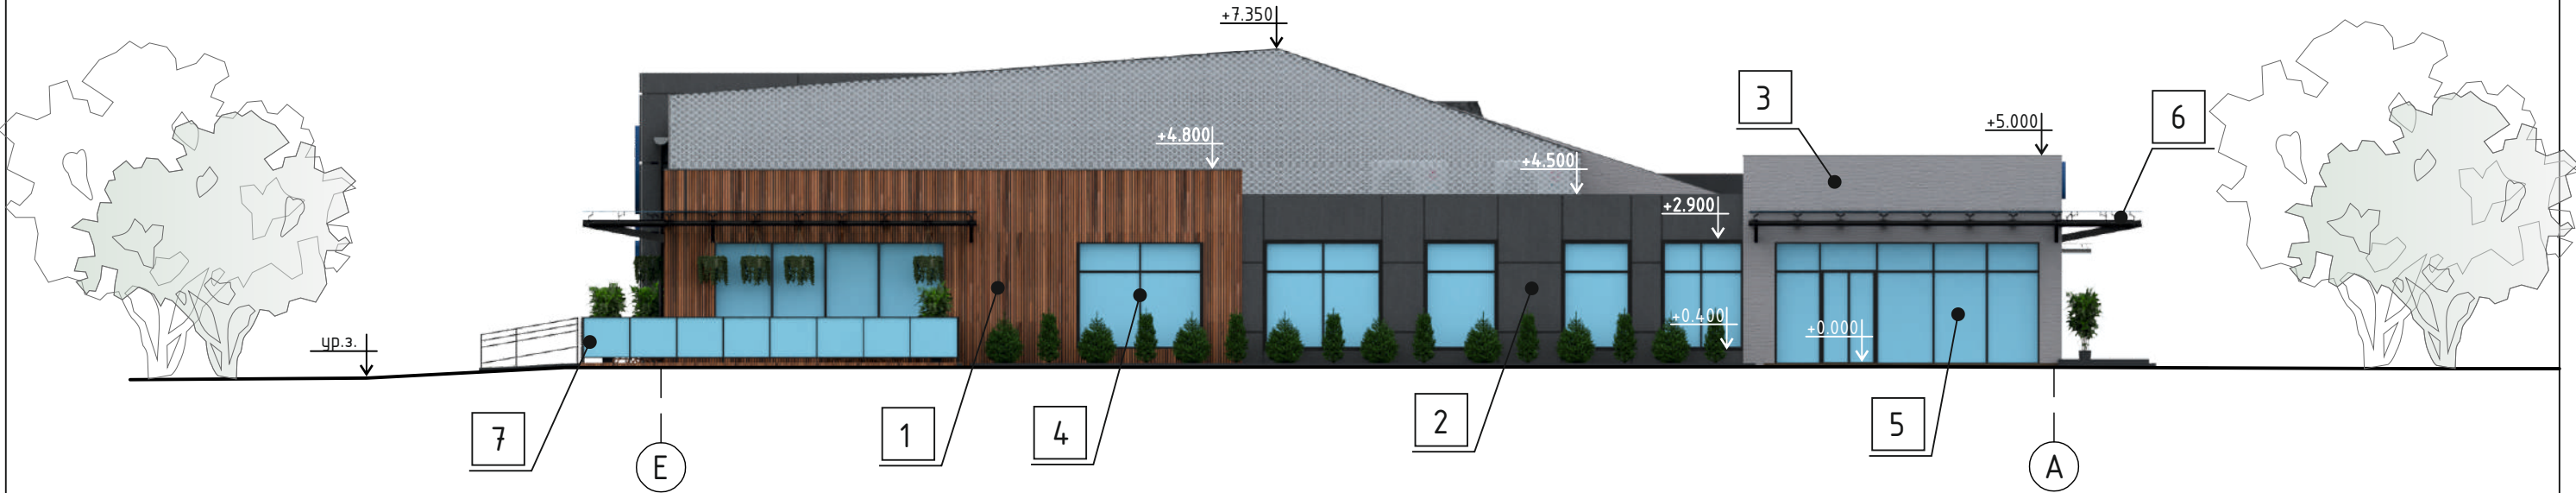

Ведомость отделки фасадов:

	Элементы	Отделка	Цвет	Примечание
1	Стены	деревянная рейка	дерево «орех»	
2	Стены	Композитная панель	графит	RAL7024
3	Стены	Композитная панель	светло-серый	RAL7038
4	Профиль остекления	Металлопластик	черный	RAL9005
5	Остекление		прозрачный	
6	Козырек	Металл+стекло	черный+прозрачный	
7	Ограждение	Металл+стекло	черный+прозрачный	

						524-ЭП		
						г.Челябинск, Ленинский район, ул Новоросийская, 85		
Изм.	Кол.уч.	Лист	№ док.	Подпись	Дата	Центр реабилитации АО «Клиника ВМ»	Стадия	Лист
							ЭП	9
						Фасад в осях Е-А	ООО ПКБ "Профиль-проект"	
Н.контроль		Филиппова						
								Листов
								17



						524-ЭП			
						г.Челябинск, Ленинский район, ул Новороссийская, 85			
Изм.	Кол.уч.	Лист	№док.	Подпись	Дата	Центр реабилитации АО «Клиника ВМ»	Стадия	Лист	Листов
ГИП		Кучер					ЭП	10	17
Исполн		Глушкова							
						Видовая точка 1	ООО ПКБ "Профиль-проект"		
Н.контроль		Филиппова							



						524-ЭП			
						г.Челябинск, Ленинский район, ул Новороссийская, 85			
Изм.	Кол.уч.	Лист	№док.	Подпись	Дата	Центр реабилитации АО «Клиника ВМ»	Стадия	Лист	Листов
							ЭП	11	17
						Видовая точка 2	ООО ПКБ "Профиль-проект"		
Н.контроль		Филиппова							



						г.Челябинск, Ленинский район, ул Новороссийская, 85			
Изм.	Кол.уч.	Лист	№ док.	Подпись	Дата				
						Центр реабилитации АО «Клиника ВМ»	Стадия	Лист	Листов
ГИП	Кучер						ЭП	12	17
Исполн	Глушкова								
						Видовая точка 3	ООО ПКБ "Профиль-проект"		
Н.контроль	Филиппова								



						524-ЭП		
						г.Челябинск, Ленинский район, ул Новороссийская, 85		
Изм.	Кол.уч.	Лист	№док.	Подпись	Дата	Центр реабилитации АО «Клиника ВМ»	Стадия	Лист
							ЭП	Листов
	ГИП	Кучер				Видовая точка 4	13	17
	Исполн	Глушкова						
						ООО ПКБ "Профиль-проект"		
	Н.контроль	Филиппова						




						524-ЭП			
						г.Челябинск, Ленинский район, ул Новороссийская, 85			
Изм.	Кол.уч.	Лист	№ док.	Подпись	Дата	Центр реабилитации АО «Клиника ВМ»	Стадия	Лист	Листов
							ЭП	14	17
ГИП	Кучер					Видовая точка 5	ООО ПКБ "Профиль-проект"		
Исполн	Глушкова								
Н.контроль	Филиппова								



						524-ЭП			
						г.Челябинск, Ленинский район, ул Новороссийская, 85			
Изм.	Кол.уч.	Лист	№док.	Подпись	Дата	Центр реабилитации АО «Клиника ВМ»	Стадия	Лист	Листов
							ЭП	15	17
						Видовая точка 6	ООО ПКБ "Профиль-проект"		
Н.контроль		Филиппова							



						524-ЭП			
						г.Челябинск, Ленинский район, ул Новороссийская, 85			
Изм.	Кол.уч.	Лист	№ док.	Подпись	Дата	Центр реабилитации АО «Клиника ВМ»	Стадия	Лист	Листов
							ЭП	16	17
						Видовая точка 7	ООО ПКБ "Профиль-проект"		
Н.контроль		Филиппова							

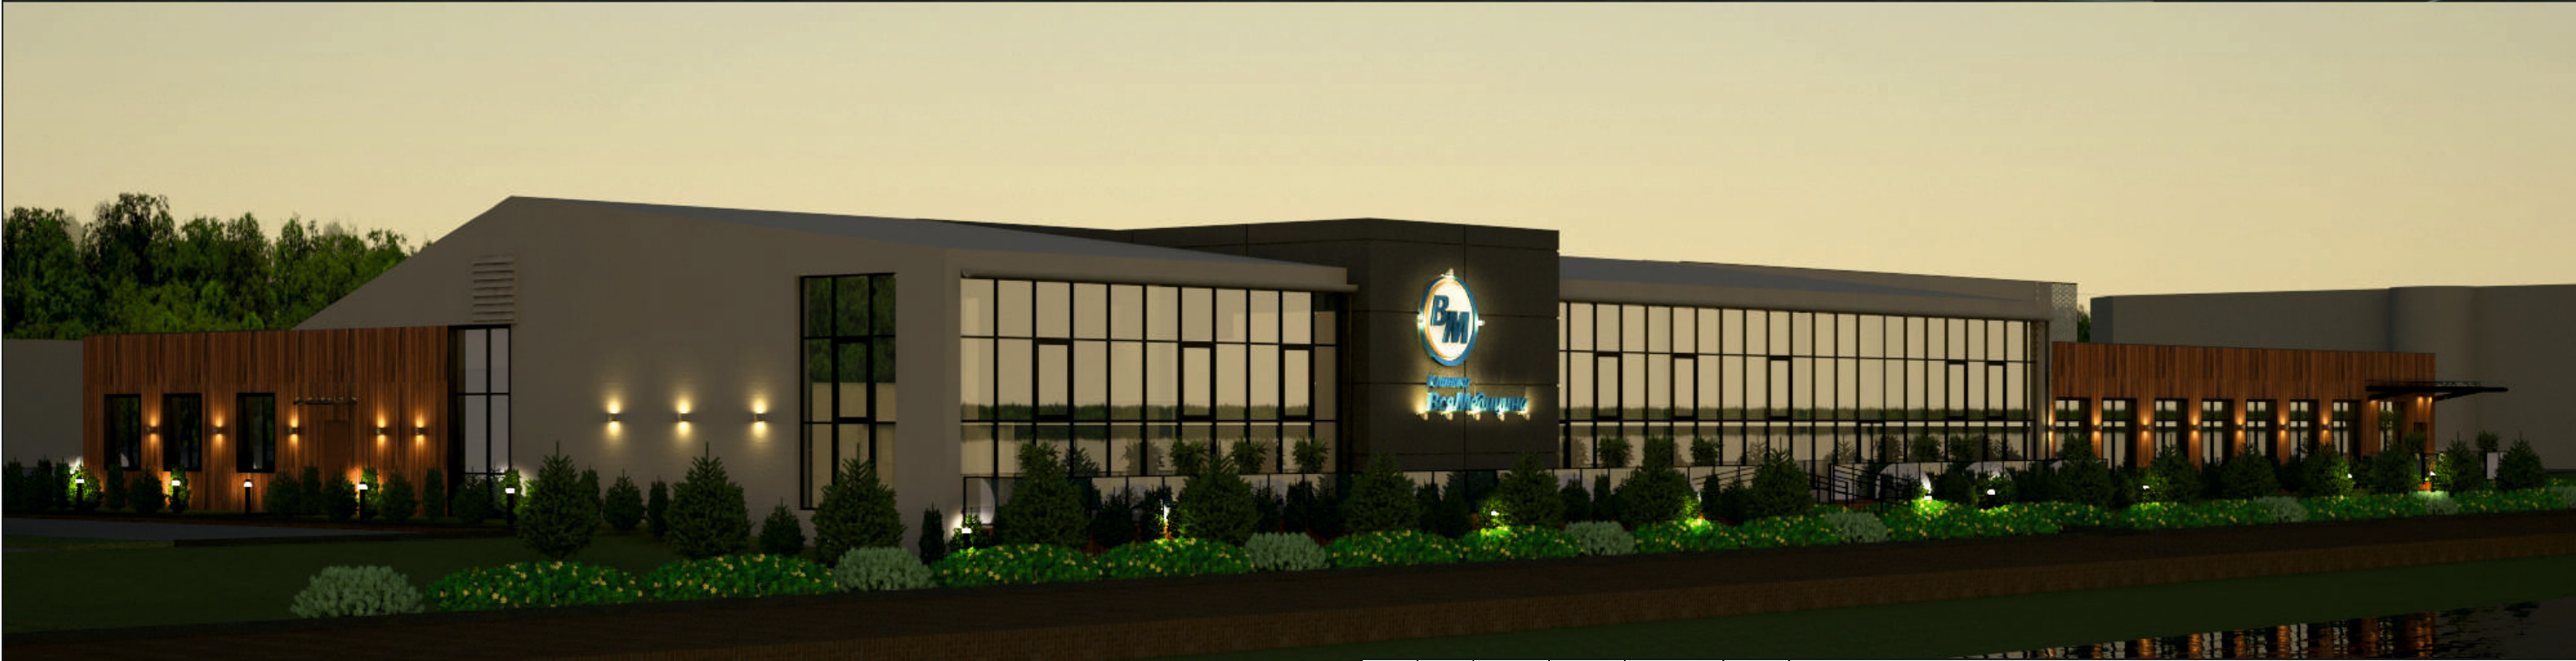

						524-ЭП			
						г.Челябинск, Ленинский район, ул Новороссийская, 85			
Изм.	Кол.уч.	Лист	№ док.	Подпись	Дата	Центр реабилитации АО «Клиника ВМ»	Стадия	Лист	Листов
							ЭП	17	17
						Архитектурная подсветка фасада	ООО ПКБ "Профиль-проект"		
Н.контроль		Филиппова							