




Фасад в осях 1-3

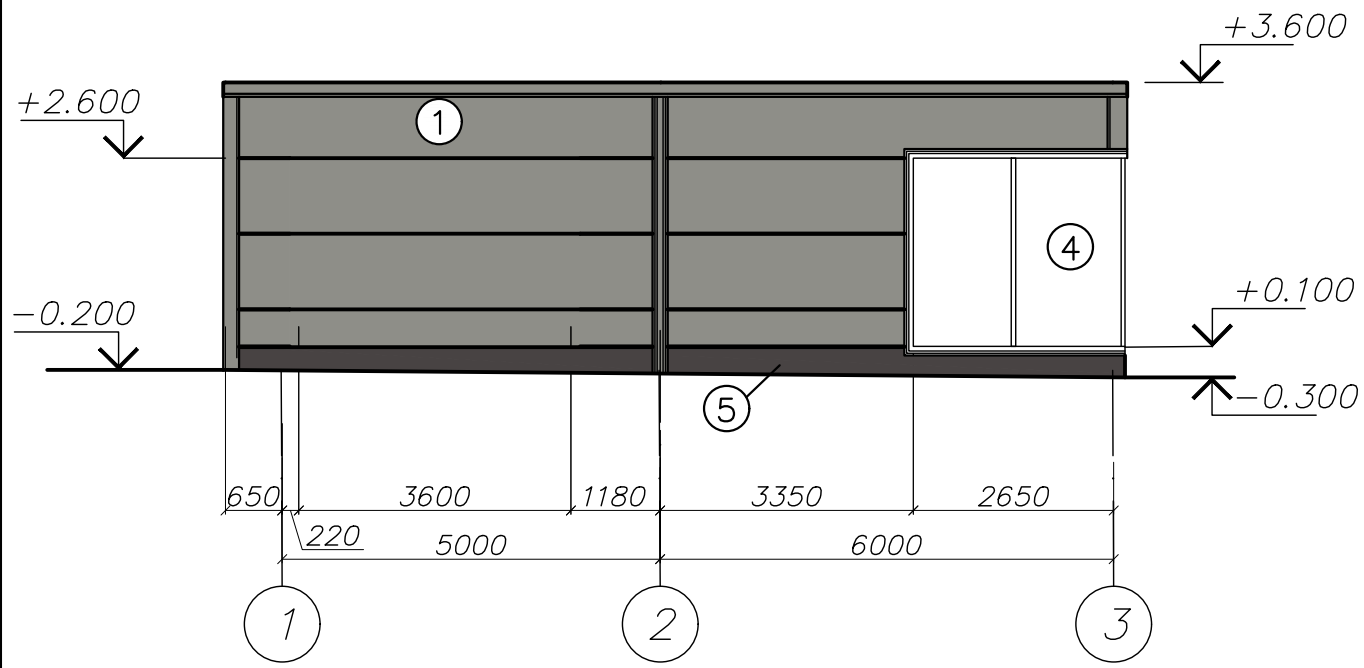


Фасад в осях 3-1

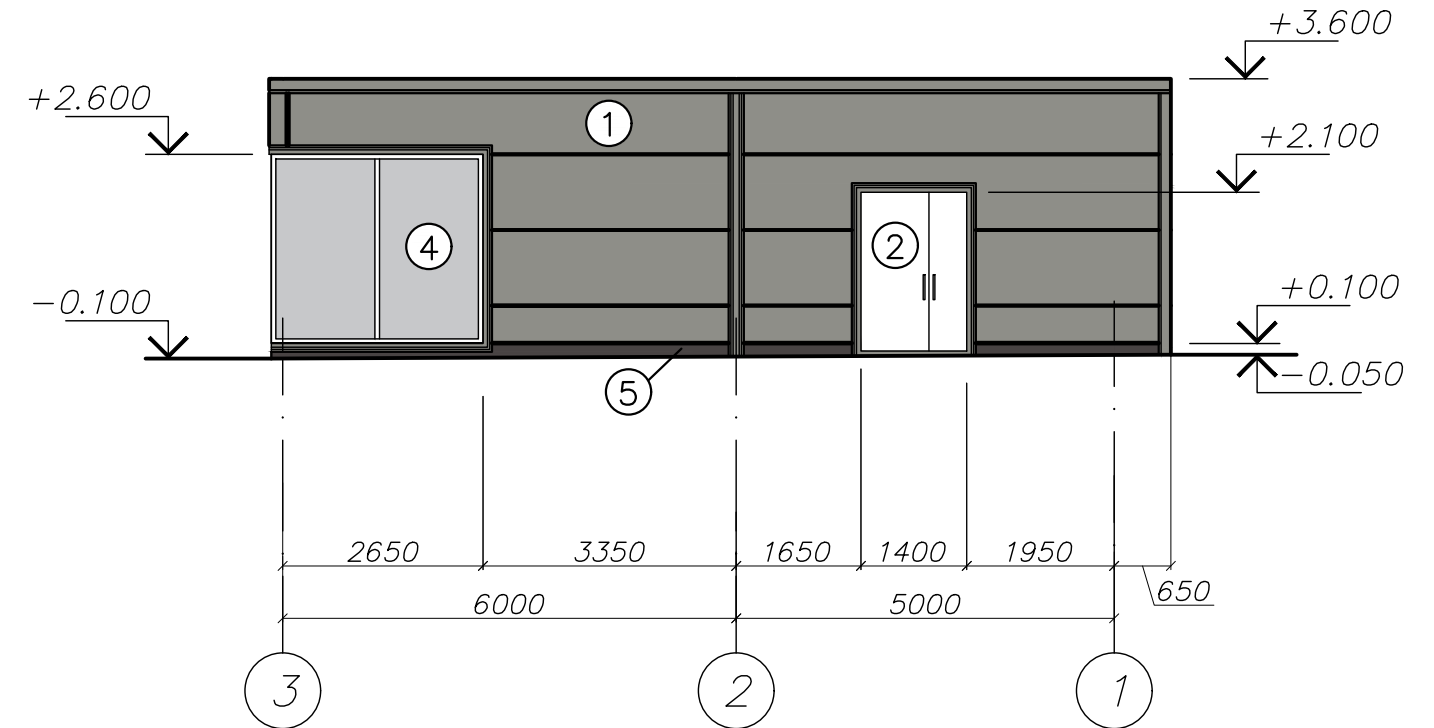

Фасад в осях А-Г

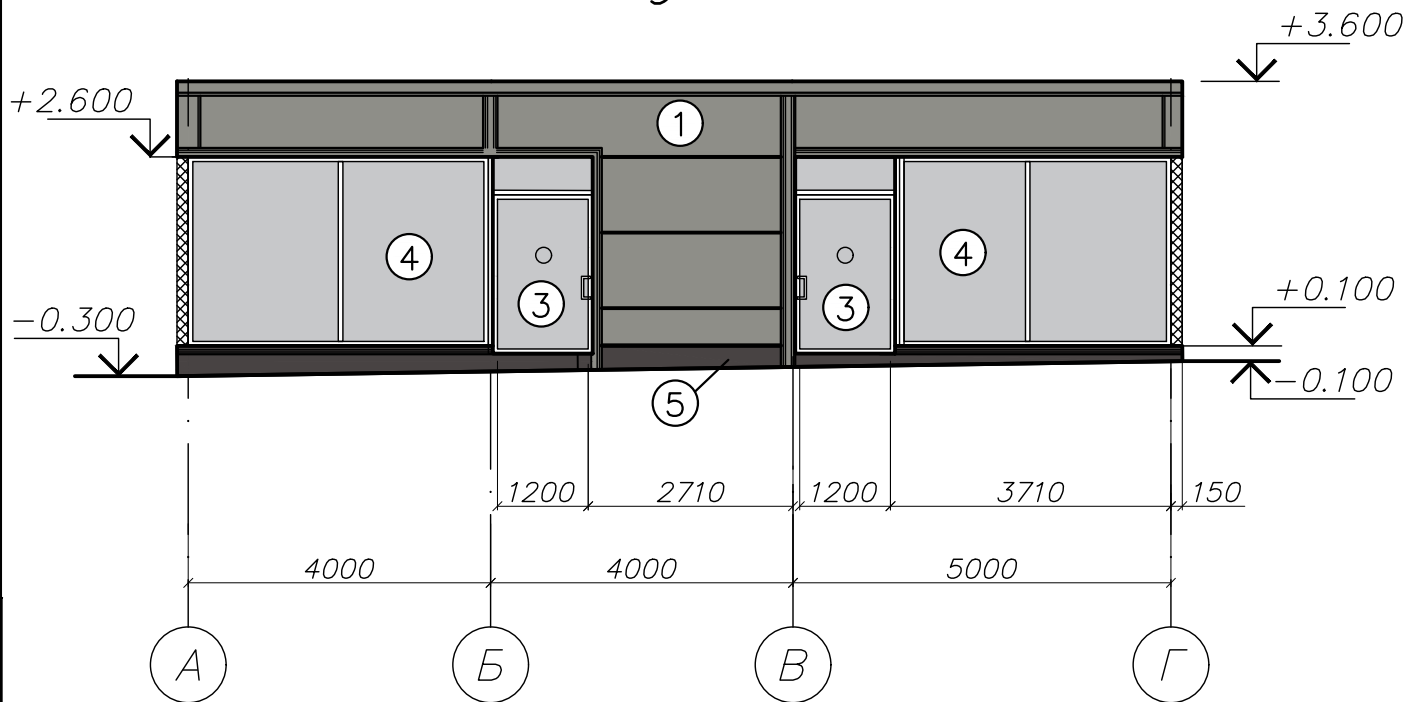

Фасад в осях Г-А

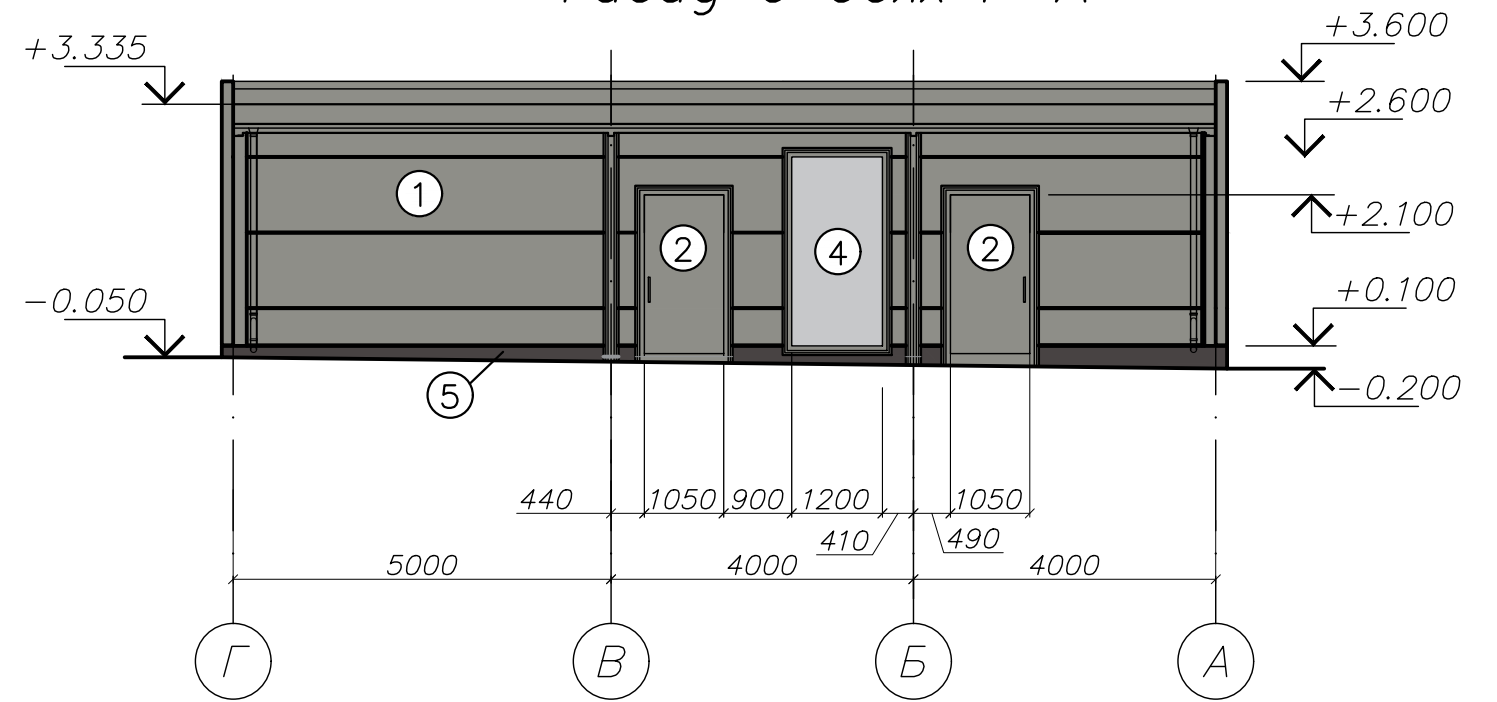

Ведомость отделки фасадов

N элемента фасада	Название элемента	Вид отделки	Колер	Примечание
1	Стены	Трехслойная сэндвич-панель	Колер Ral=7005	
2	Двери	Металлические	Колер Ral=7005	
3	Двери распашные, витражи	Алюминиевый каркас. Двойной стеклопакет индивидуального изготовления	Колер Ral=9003	
4	Окна	Металлопластиковые алюминиевый каркас	Колер Ral=9003	
5	Цоколь	Штукатурка (с дальнейшей покраской)	Колер Ral=7024	

Согласовано

Взам. инв. N

Подпись и дата

Инв. N подл.

31-2023 AP					
г. Челябинск, Калининский район					
Изм.	Кол.уч.	Лист	N док.	Подпись	Дата
				Мардер М.Г.	12.23
Здание бытового обслуживания расположенное на пересечении ул. Университетская набережная и ул. Чичерина				Стадия	Лист
				P	3
Фасады				г. Челябинск ООО "Союз-Проект"	
Формат А3					