

Ведомость наружной отделки		
№	Элемент фасада	Вид отделки
1	Стена 1	Фасадная штукатурка Цвет: RAL 1013, Поверхность: матовая, гладкая
2	Стена 2	Вариант 1 - Фасадная штукатурка Вариант 2 - Аллюминиевые композитные панели Цвет: RAL 1035,
3	Стена 3	Фасадная штукатурка Цвет: RAL 1019, Поверхность: матовая, гладкая
4	Стена 4	Декоративные элементы Фибробетон Цвет: RAL 1013
5	Стена 5	Вентилируемый фасад Плитка White Hills Бремен Брик
6	Стена 6	Вариант 1 - Фасадная декоративная штукатурка "шуба" Вариант 2 - Гибкая керамика аналог: "PHOMI" Цвет: RAL 1013
7	Витражи окна двери	Цвет: RAL 1035 Поверхность: матовая
8	Корзина для кондиционера	Металлическая Цвет: RAL 1035
9	Ограждение	Окрашенный металл Цвет: RAL 1035



Согласовано

Согласовано


Взам. инв. №

Подп. и дата

Инв. № подл.

АП-МКД-ОКС-2023 - АР.ГЧ						
1	-	Зам.	88-24	<i>[Signature]</i>	04.24	
Изм.	Кол.уч.	Лист	№ док.	Подп.	Дата	
Разработал	Смирнов		<i>[Signature]</i>	03.24	Многоквартирный жилой дом	
Проверил	Травков		<i>[Signature]</i>	03.24		
Н.контроль	Кожарская		<i>[Signature]</i>	03.24		
Многоквартирный жилой дом № 2.1 (стр.) с нежилыми помещениями для размещения объектов обслуживания жилой застройки и с автостоянкой с эксплуатируемой кровлей от 80 до 100 машино-мест, расположенный в 29-м мкр. Калининского района г. Челябинска						
				Стадия	Лист	Листов
				П	89	
				ИТЕМ ООО «АЙТЕМ ПРОЕКТ»		
				Фасады. Ведомость наружной отделки		
Формат А3						


Фасад в осях 7-13

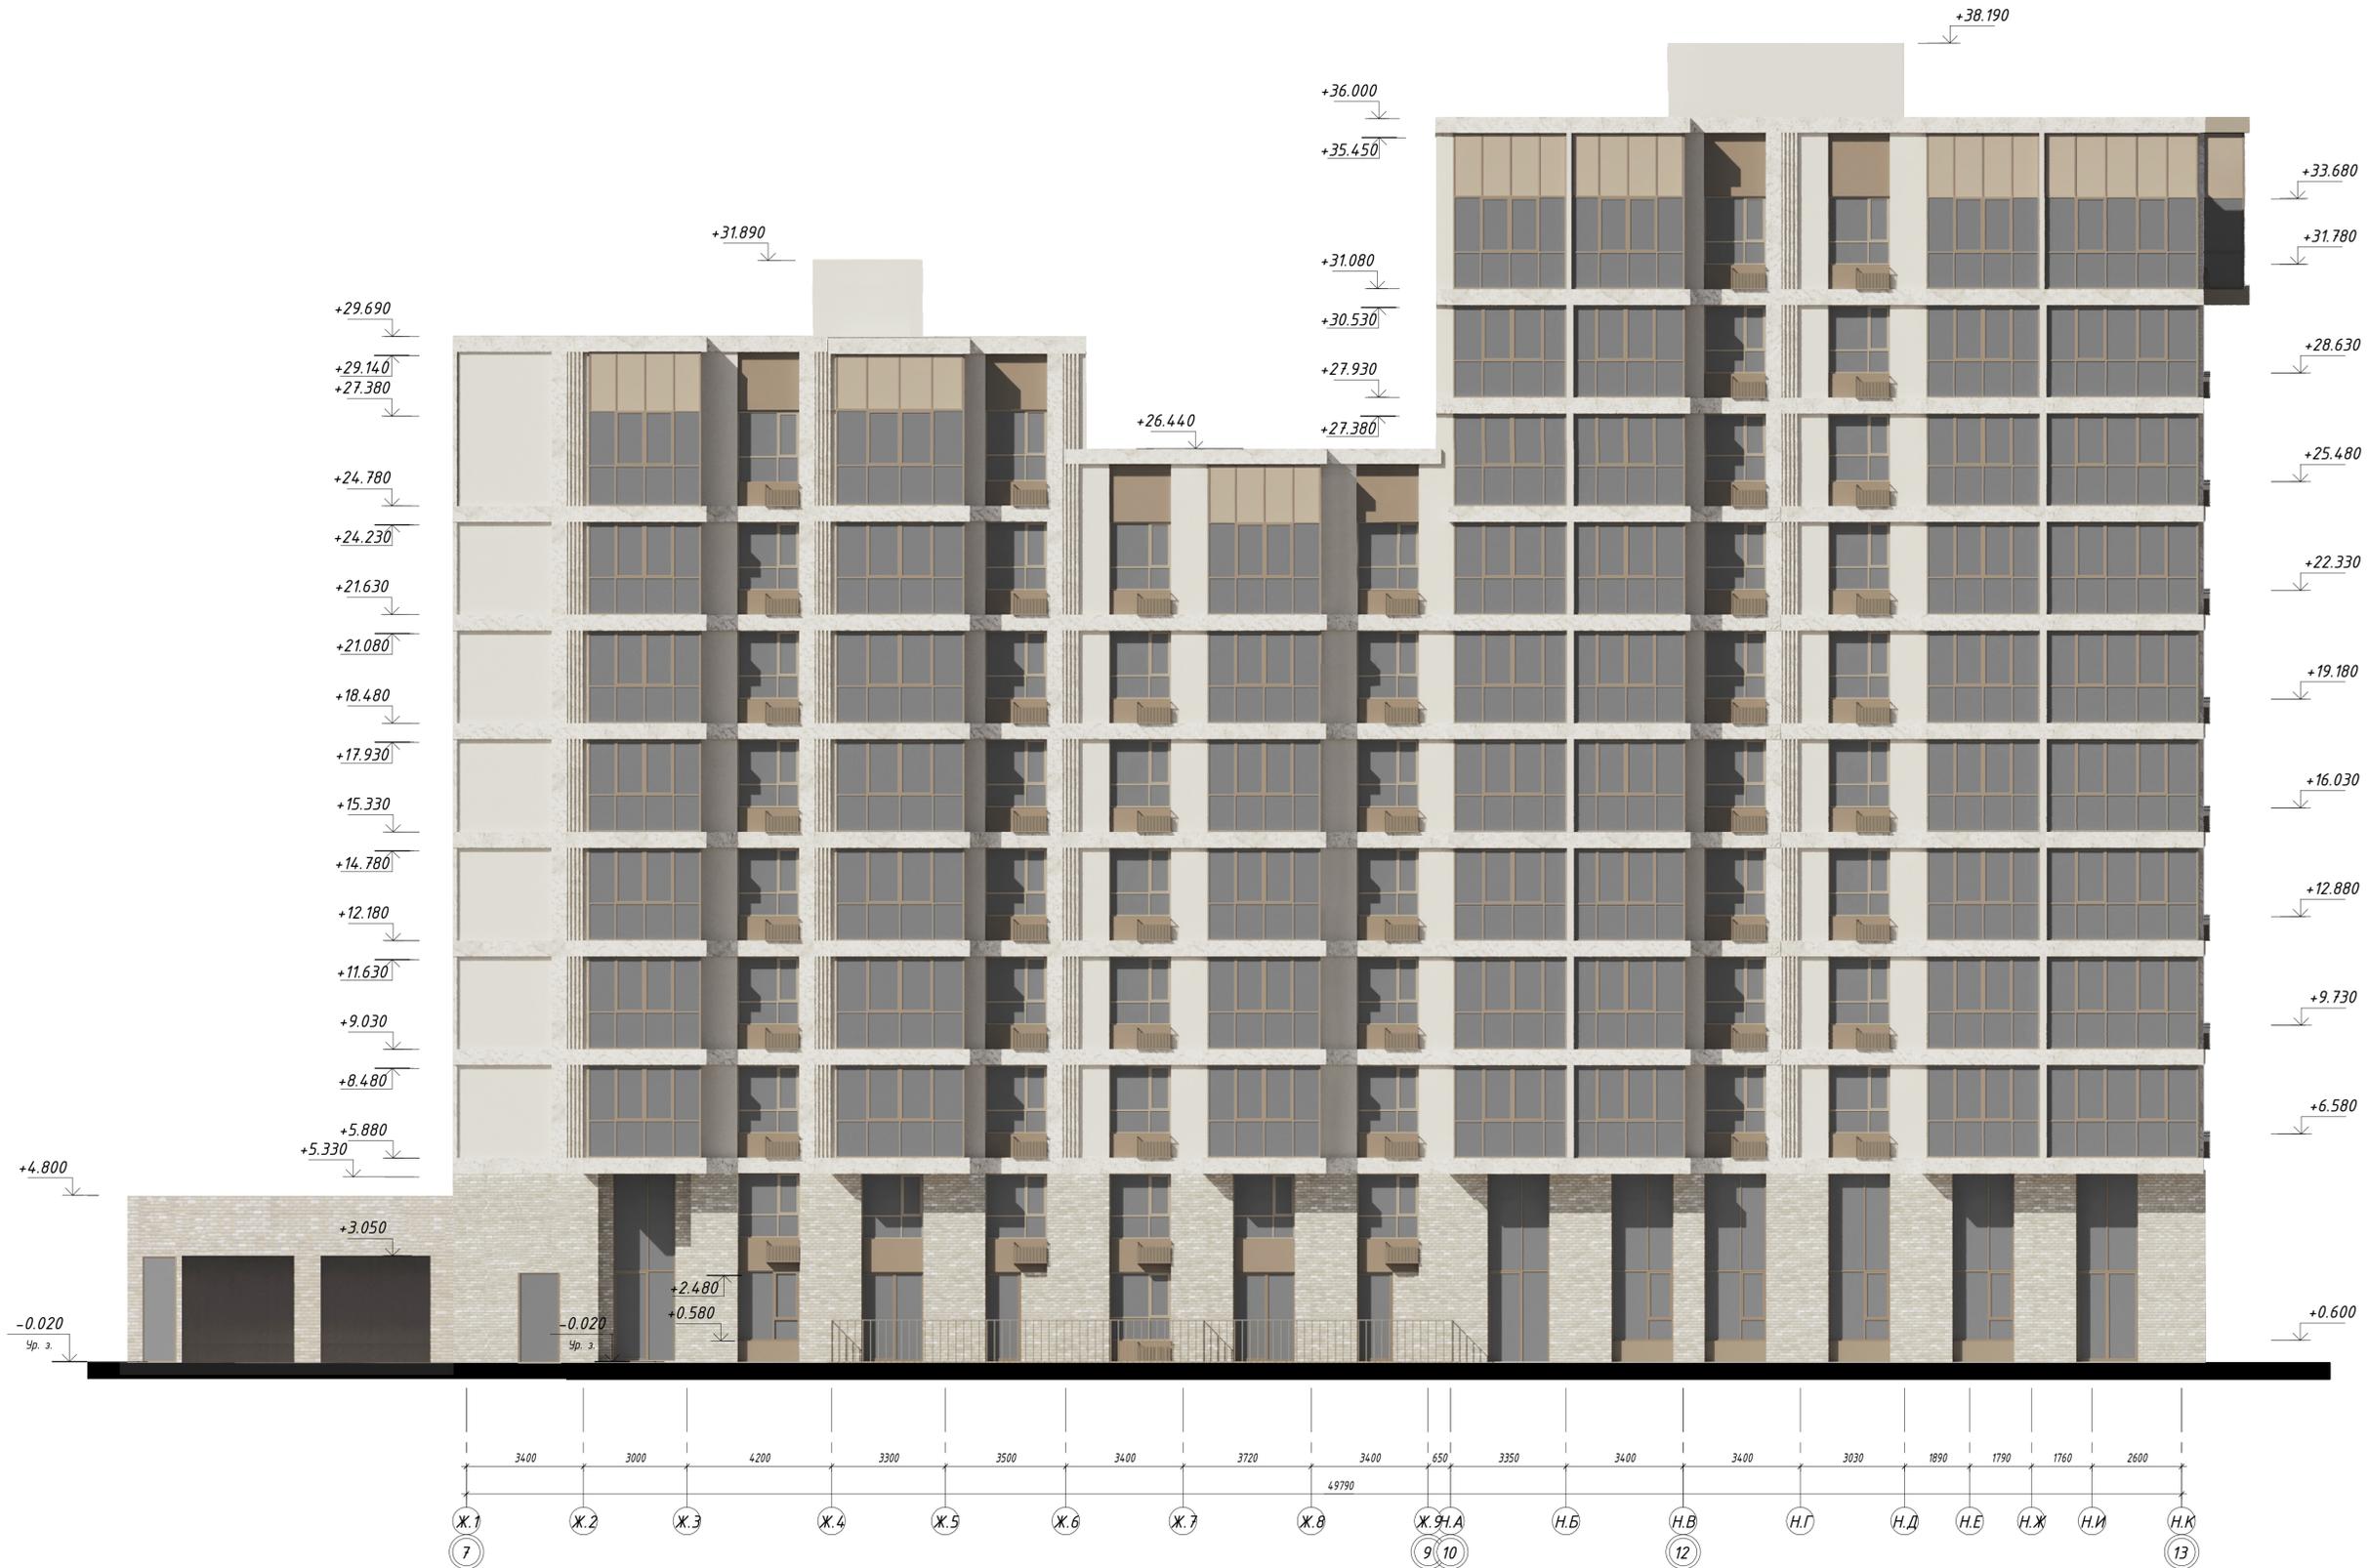

Согласовано
Изд. № подл.
Лист № подл.
Взам. инв. №


АП-МКД-ОКС-2023 - АР.ГЧ				Многоквартирный жилой дом № 2.1 (стр.) с нежилыми помещениями для размещения объектов обслуживания жилой застройки и с автостоянкой с эксплуатируемой кровлей от 80 до 100 машино-мест, расположенный в 29-м мкр. Калининского района г. Челябинска				
Изм.	Колуч.	Лист	№ док.	Явдп.	Дата	Стадия	Лист	Листов
1	-	Зам.	88-24		04.24	Многоквартирный жилой дом	П	90
Разработал	Смирнов				03.24	Фасад в осях 7-13	 ООО «АЙТЕМ ПРОЕКТ» Формат А1	
Проверил	Травков			03.24				
Н.контроль	Кожарская			03.24				

Фасад в осях А-Ж

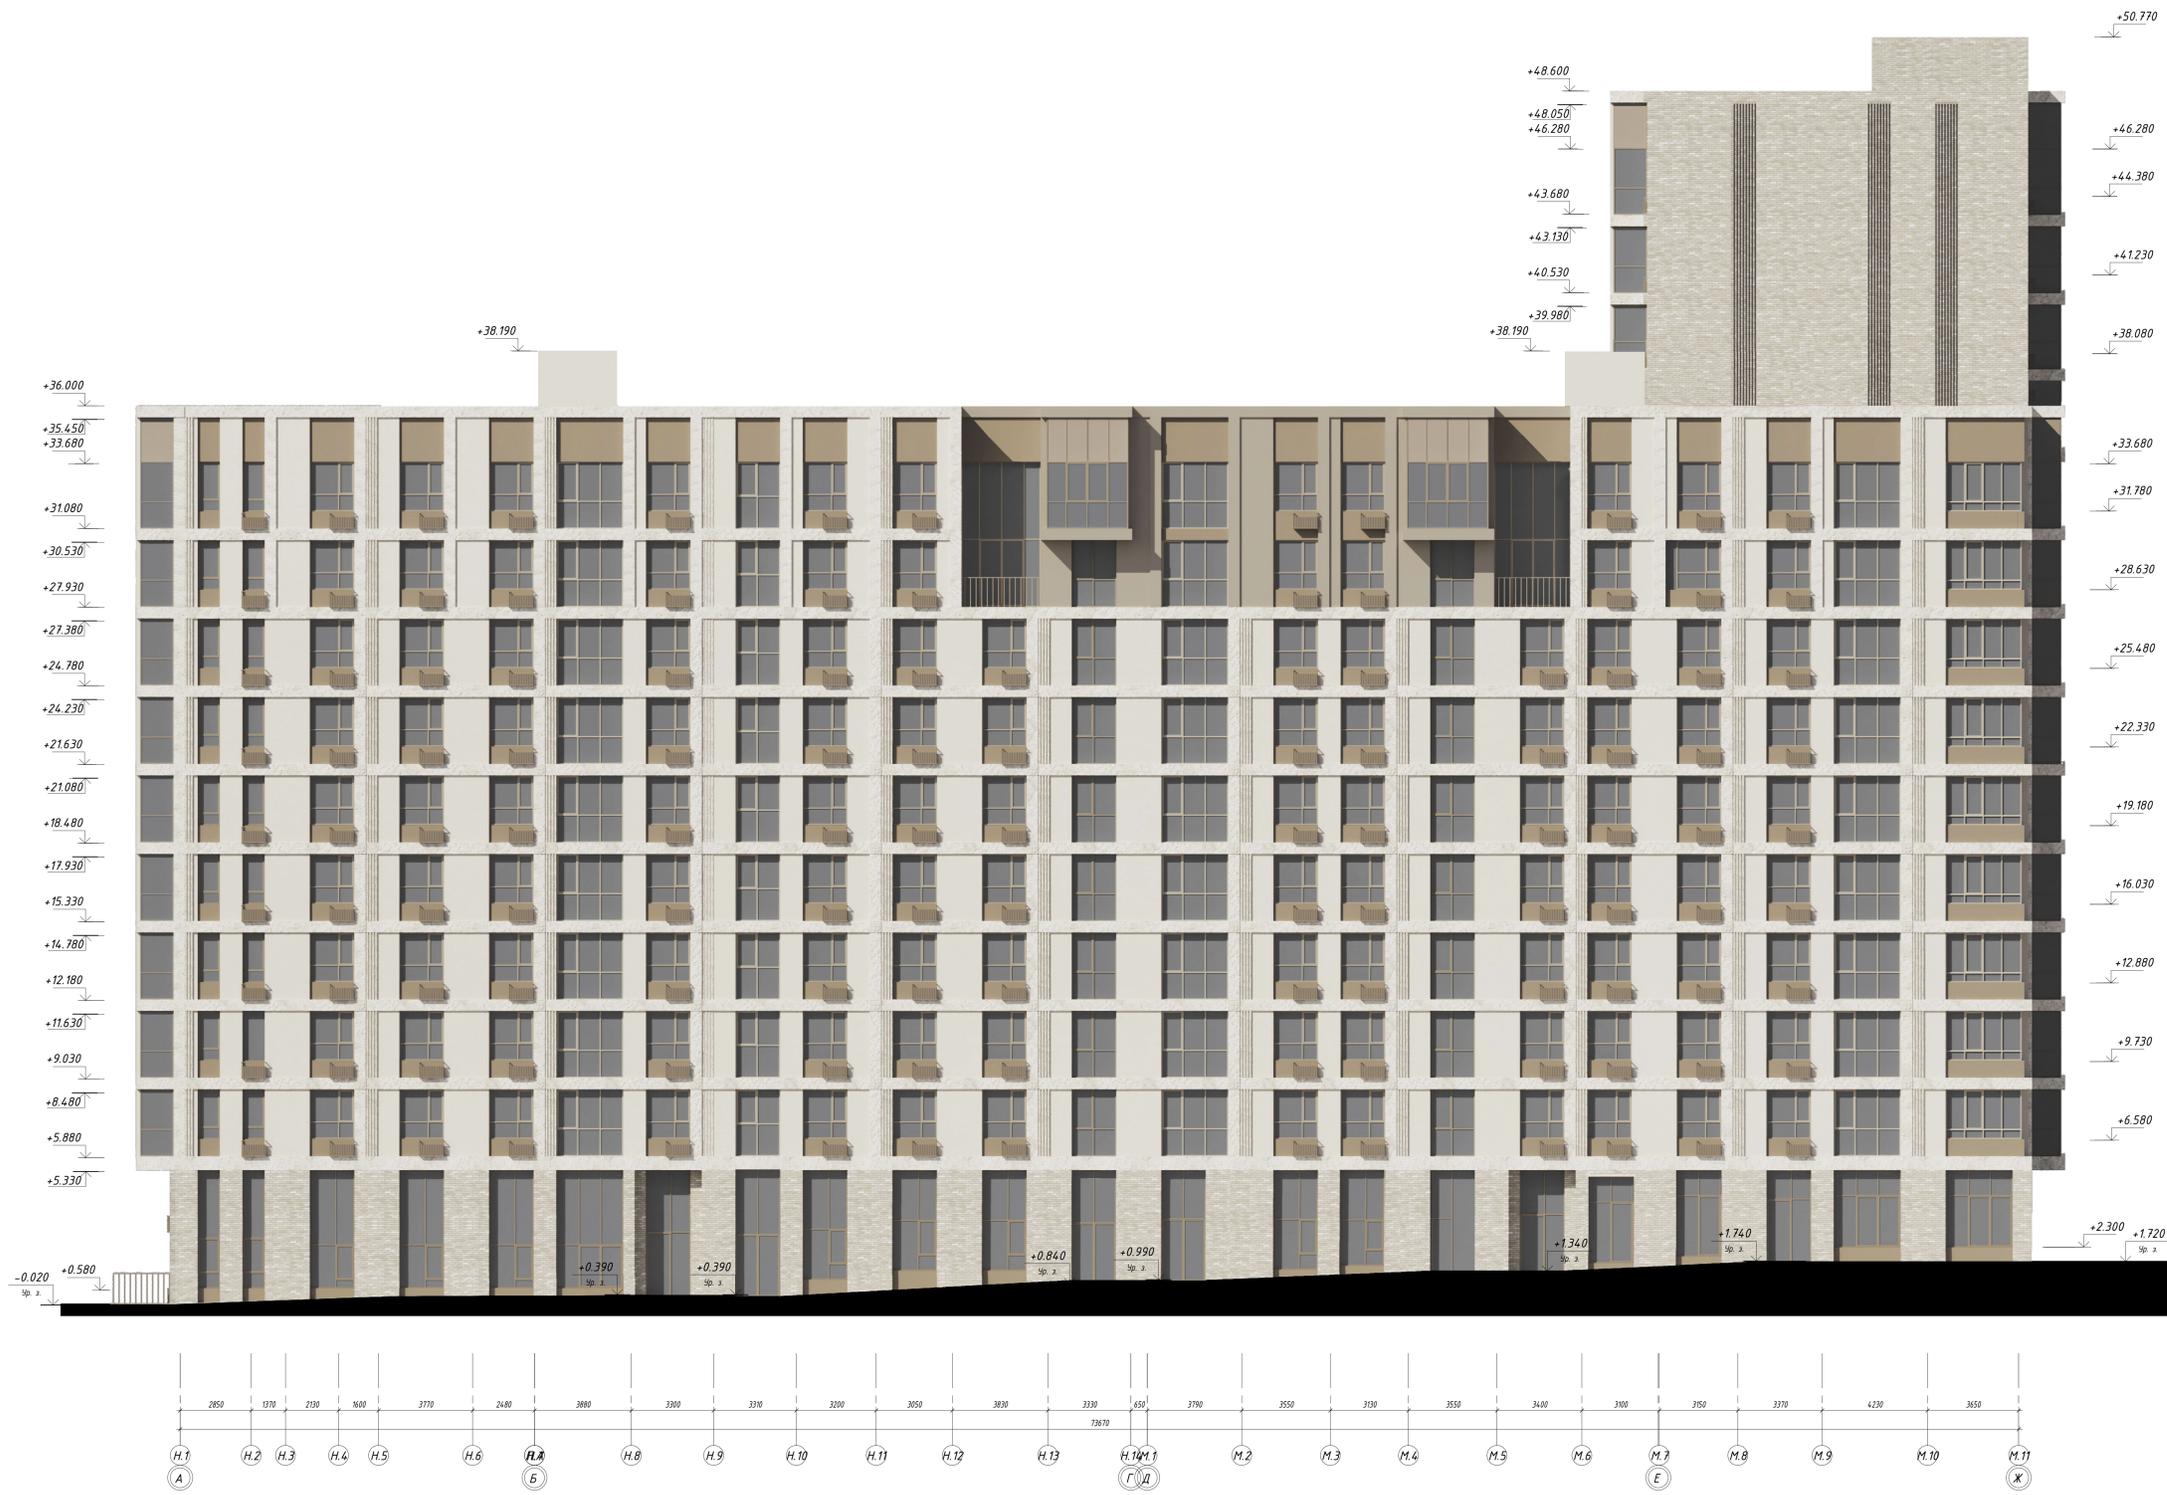

Спецификация
 Спецификация
 Имя, И.Ф.О. подл. и дата
 Имя, И.Ф.О. подл. и дата

АП-МКД-ОКС-2023 - АР.ГЧ			
Имя	Знач.	ВВ.24	01.24
Имя	Лист	Итого	91
Разработчик	Смирнов	03.21	Многоквартирный жилой дом
Проверил	Травков	03.21	Фасад в осях А-Ж
Исполнитель	Кажарская	03.21	

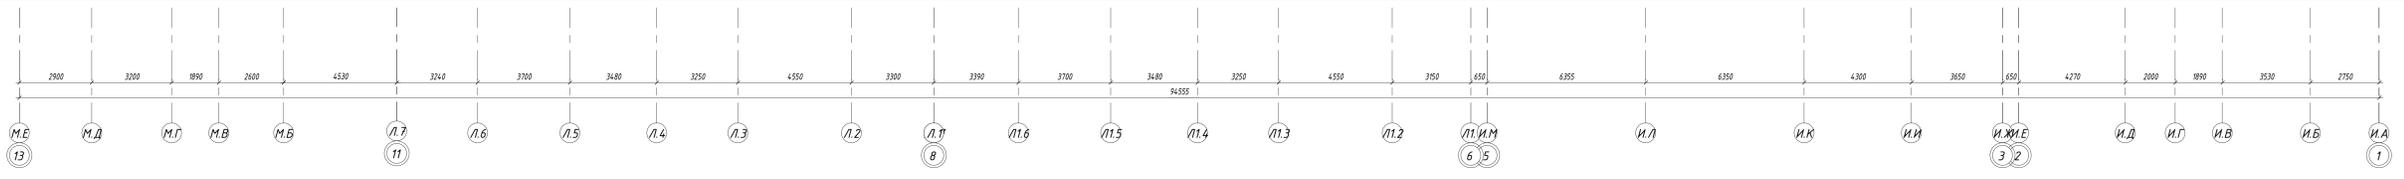

АП-МКД-ОКС-2023 - АР.ГЧ			
7	-	Зан	08-24
Изм	Исполн	Лист	Итого
Разработчик	Сметчик	Дата	
Проверил	Тришков	03.21	
Исполнитель	Кожарская	03.21	
Многоквартирный жилой дом			
Многоквартирный жилой дом № 21 (стр.) с нежилыми помещениями для размещения объектов обслуживания жилого застройки и в собственности с эксплуатацией кровлей на 80 кв м по адресу: Чкаловский район, г. Челябинск			
Многоквартирный жилой дом в 29-м мкр. Калининского района г. Челябинска			
Фасад в осях 13-1			
ИТЕМ			
ООО «ИТЕМ ПРОЕКТ»			
Формат А1			

Фасад в осях 1-12




АП-МКД-ОКС-2023 - АР.ГЧ			
1	30ч	08-24	04.24
Имя	Исполн.	Лист	Листов
Разработчик	Смичков	03.21	Многоквартирный жилой дом
Проверил	Тришков	03.21	Фасад в осях 1-12
Исполнитель	Кожарская	03.21	
			ИТЕМ ООО «ИТЕМ ПРОЕКТ» Формат А1



Спецификация
 Спецификация
 Имя, И.Ф.подл., Долг. и Фамилия, Владелец, Имя, И.Ф.подл., Долг. и Фамилия

				АП-МКД-ОКС-2023 - АР.ГЧ		
Т	Зол	88-24	01.24	Многоквартирный жилой дом № 21 (стар.) с нежилыми помещениями для размещения объектов обслуживания жилой застройки и с объектами с эксплуатационной кровлей от 80 до 100 кв.м. в/ч, расположенный в 2-м этр. Ижтупичского района г. Челябинска		
Имя	Кол.уч.	Лист	Итого	Листы	Дата	
Разработчик	Смичнов	03.21		Многоквартирный жилой дом		
Проверил	Травников	03.21				
Исполнитель	Кожурский	03.21				
				Листы	Дата	Листы
				П	94	
				Фасад в осях Ж-А		
				ИТЕМ ООО «ИТЕМ ПРОЕКТ» Формат А1		

Фасад в осях 13-7

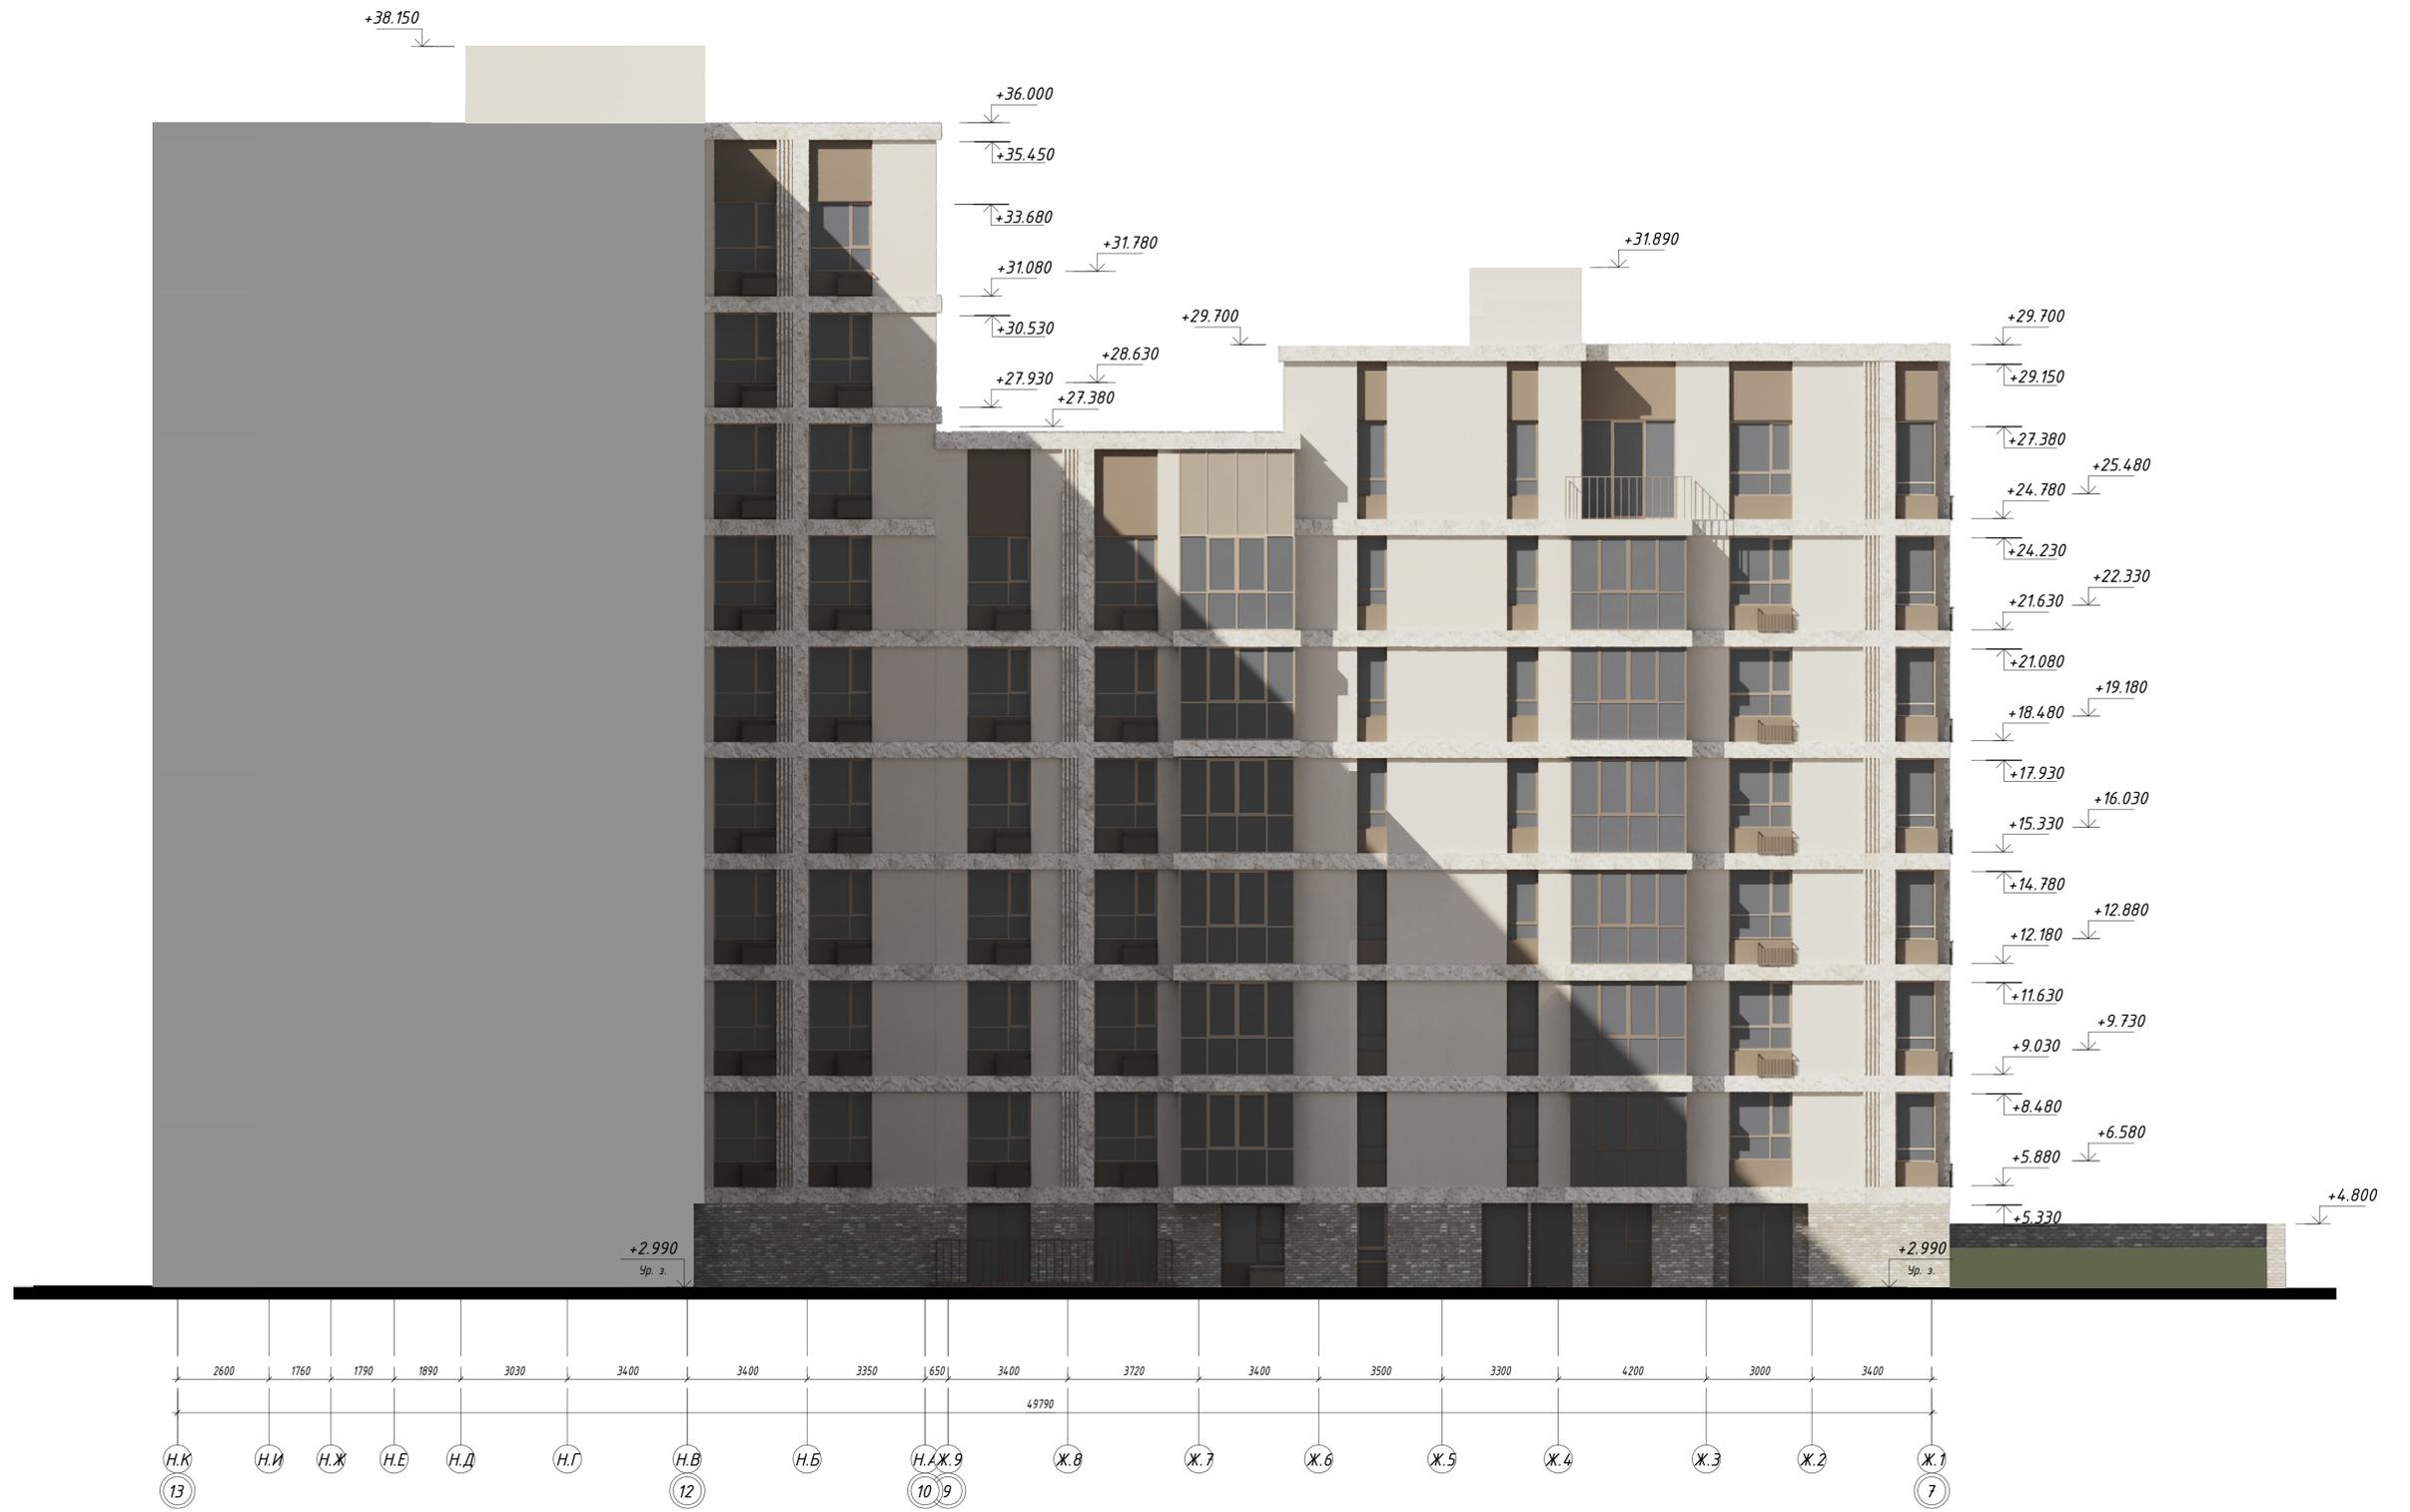


Согласовано	
Согласовано	
Изд. № подл.	Взам. инв. №
Лист № подл.	Дата
Изд. № подл.	Взам. инв. №

				АП-МКД-ОКС-2023 - АР.ГЧ		
				Многоквартирный жилой дом № 2.1 (стр.) с нежилыми помещениями для размещения объектов обслуживания жилой застройки и с автостоянкой с эксплуатируемой кровлей от 80 до 100 машино-мест, расположенный в 29-м мкр. Калининского района г. Челябинска		
1	-	Зам.	88-24	04.24		
Изм.	Кол.уч.	Лист	№ док.	Подп.	Дата	
Разработал	Смирнов			03.24	Многоквартирный жилой дом	
Проверил	Травков			03.24	П	95
Н.контроль	Кожарская			03.24	Фасад в осях 13-7	
				ITEM ООО «АЙТЕМ ПРОЕКТ»		
				Формат А1		

Фасад в осях Ж-В



Фасад в осях В-Ж

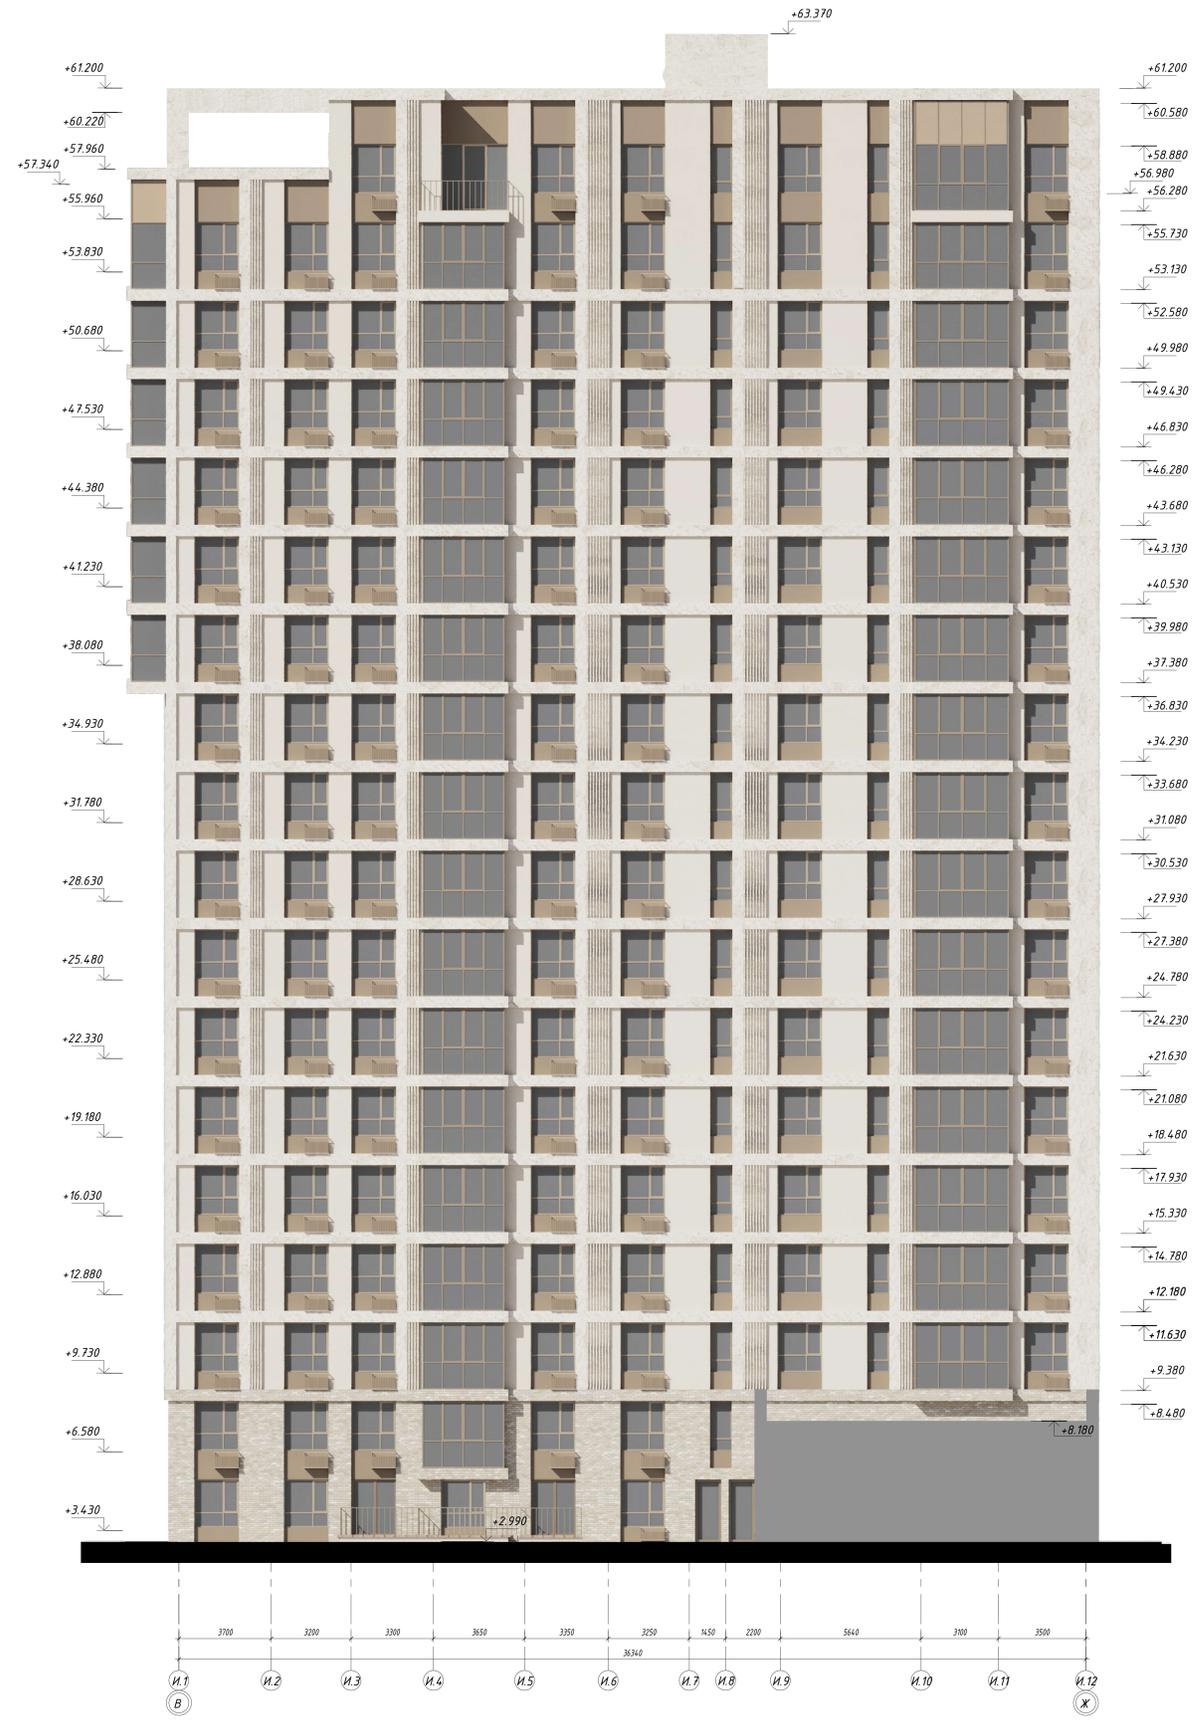

АП-МКД-ОКС-2023 - АР.ГЧ			
7	-	30ч	88-24
Имя	Имя	Имя	Имя
Разработчик	Смирнов	Исполнитель	Иванов
Проверил	Тришкин	Исполнитель	Кожуркин
Многоквартирный жилой дом			
Фасады в осях Ж-В, В-Ж			
ИТЕМ			
ООО «ИТЕМ ПРОЕКТ»			
Формат А1			